

汤阴县村镇规划公示 (2023-002)

汤阴县村镇规划发展中心

项目名称：汤阴县五陵镇镇抚寨中心学校新建综合楼项目规划平面图、效果图

建设位置：五陵镇镇抚寨中心学校院内


依据《中华人民共和国城乡规划法》相关规定，现对汤阴县五陵镇镇抚寨中心学校新建综合楼项目规划平面图、效果图进行公示，公示时间为7个工作日（2023年5月8日-2023年5月16日），该项目在汤阴县人民政府网同时公示，望广大群众及相关单位提出宝贵意见和建议，以便进一步改进。

该公示图未经审批，不得作为开工及办理各项手续的依据。

网址：<http://www.tangyin.gov.cn>

电话：6259500

联系人：邢明超 陈菲菲

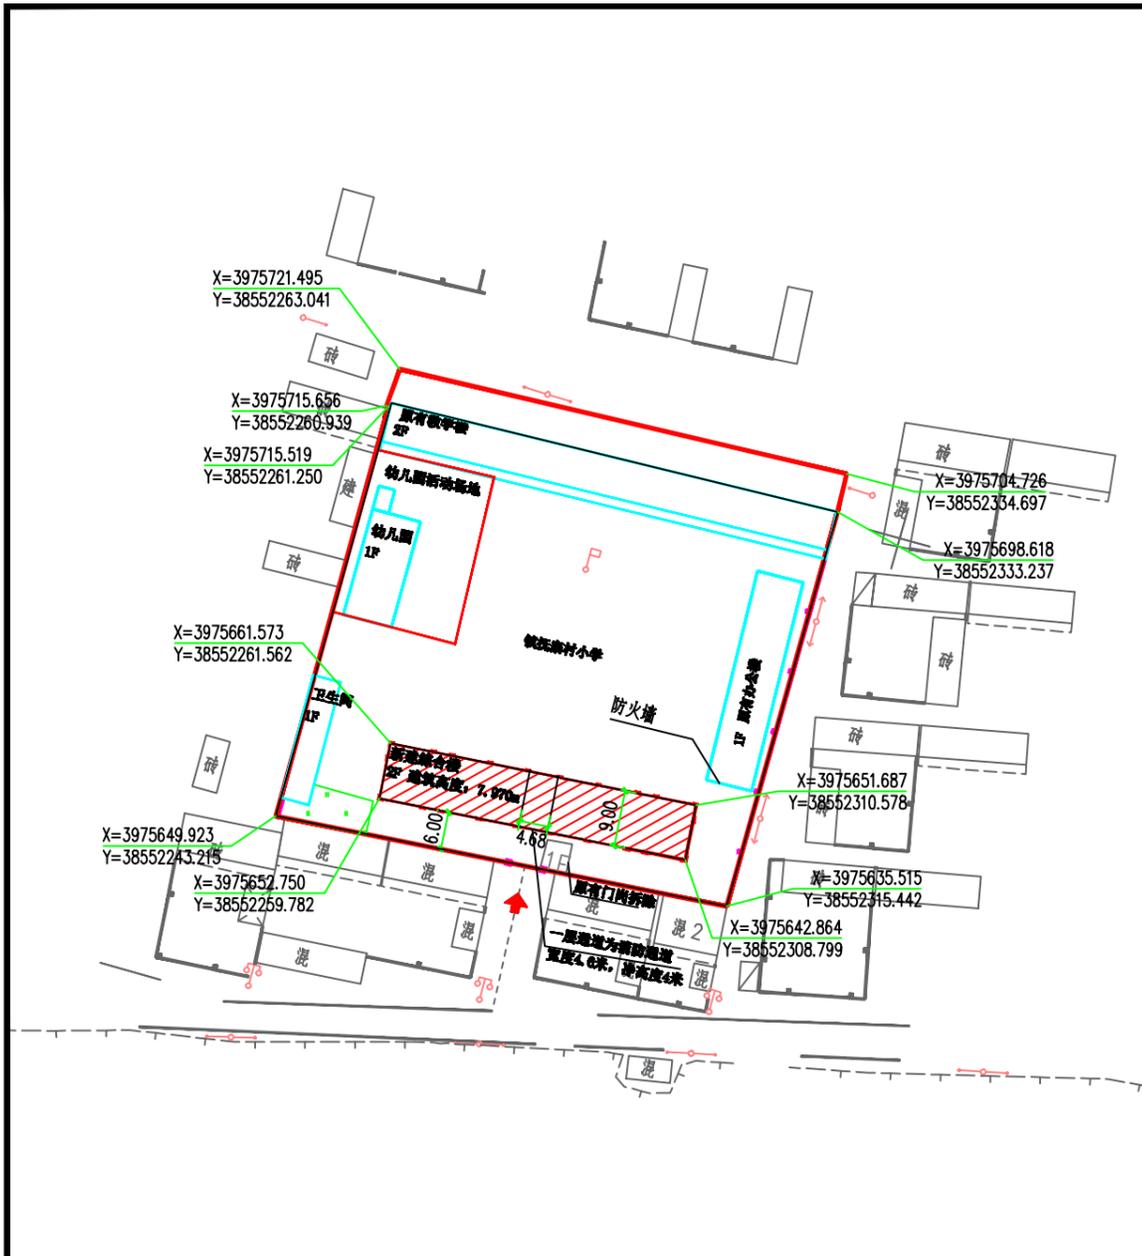

汤阴县五陵镇镇抚寨中心学校新建综合楼项目规划平面图						
设计说明	1、本设计为汤阴县五陵镇镇抚寨中心学校新建综合楼项目规划平面图。					
	2、该建筑物位于汤阴县五陵镇镇抚寨中心学校院内，占地面积约450平方米。规划建筑面积854.64平方米。					
	3、该建筑物为二层框架结构。					
	4、图中所示尺寸以米为单位，标注尺寸为建筑物外墙线尺寸。					
	5、拆除建筑物必须在规划核实前进行拆除，否则不予规划核实。					
建筑物统计表	6、坐标为大地2000坐标系。					
	项目	基底面积 (m²)	建筑面积 (m²)	计容建筑面积 (m²)	高度 (m)	层数
	新建综合楼	450	854.64	854.64	7.97	2
	原有教学楼	462.73	980.62	980.62	7.5	2
	原有办公楼	257	257	257	4.2	1
	原有幼儿园	149	149	149	4.2	1
原有卫生间	92.67	92.67	92.67	4.2	1	
合计	1411.4	2333.93	2333.93			
主要经济技术指标	项目	单位	数量			
	规划总用地	m²	5396.76			
	总建筑面积	m²	2333.93			
	计容建筑面积	m²	2333.93			
	建筑基底面积	m²	1411.4			
	容积率	万m²/hm²	0.43			
	建筑密度	%	26.21			
	绿地率	%	71.28			
图例		规划建筑		尺寸标注		
		现状建筑		征地界线		
		出入口		建筑用地范围线		
				坐落		
建设单位	汤阴县五陵镇镇抚寨中心学校					
工程名称	汤阴县五陵镇镇抚寨中心学校新建综合楼项目					
设计	审核	图别	平面图			
		图号				
设计	审核	日期				