


给排水	暖通	电气
会	筑	结

竹贤西街

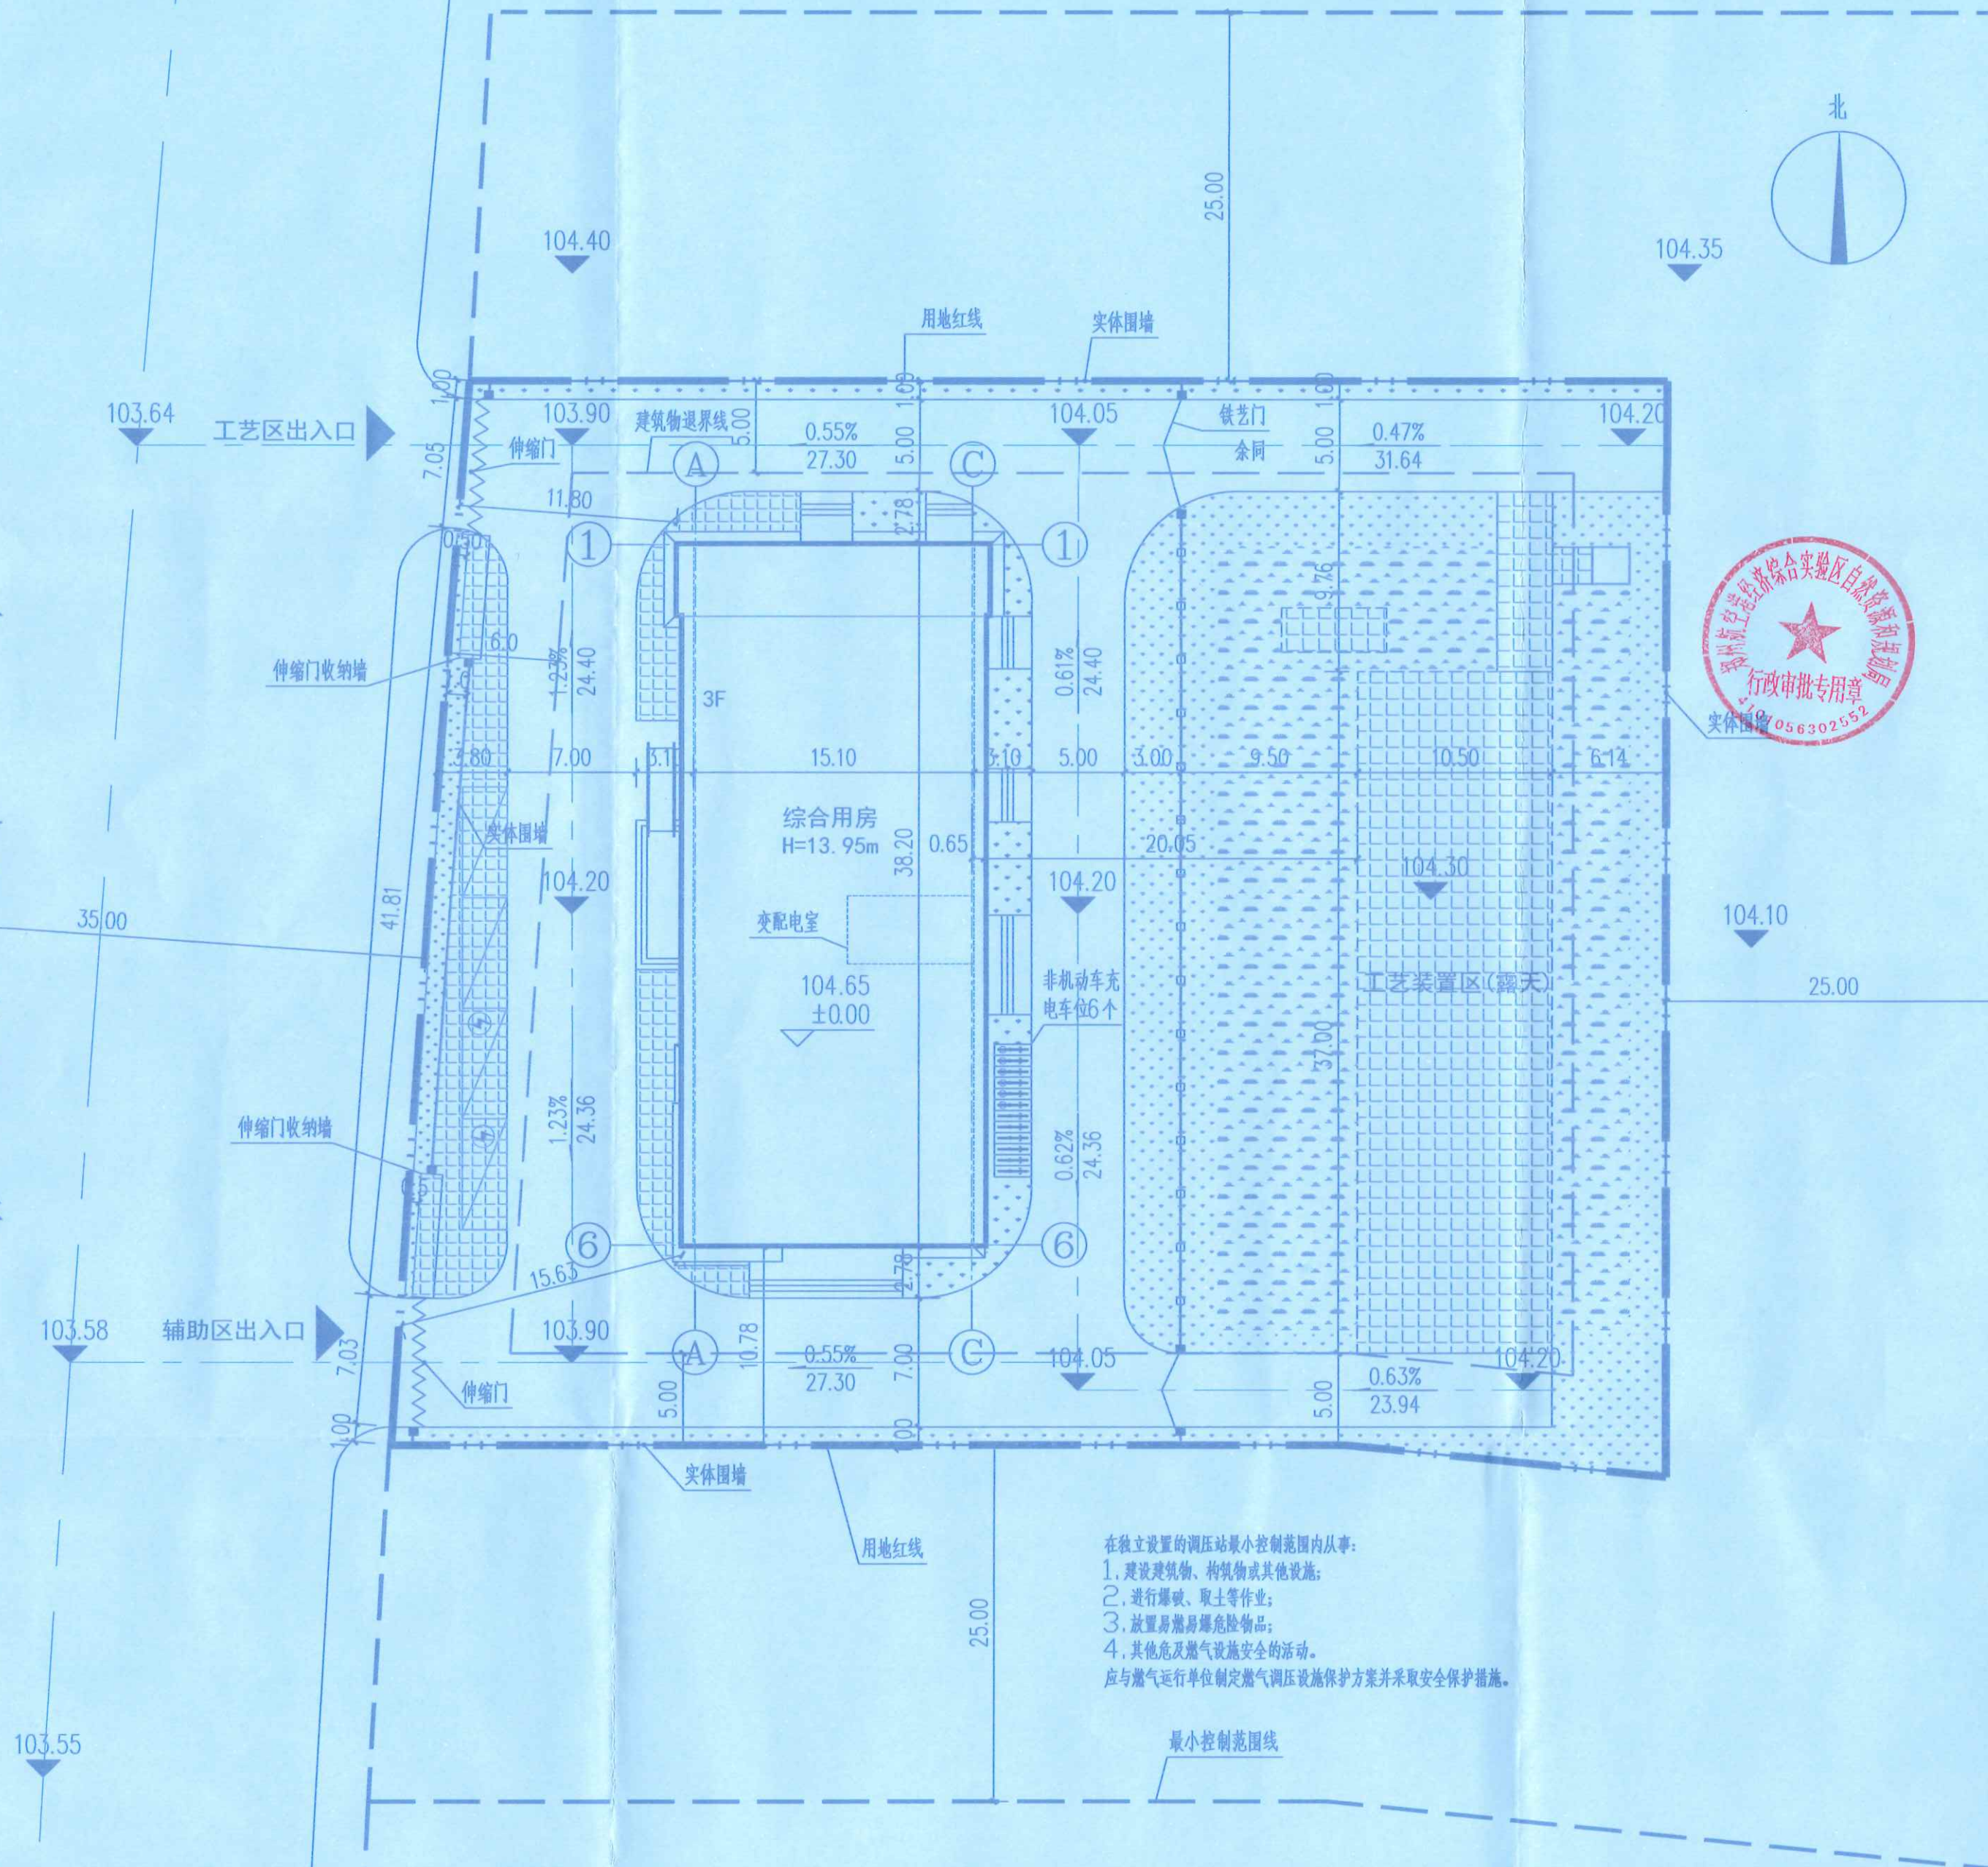

总平面图 1:300

建筑单体面积统计表

楼号	建筑面积 (m ²)	基底建筑面积 (m ²)	建筑高度 (m)	建筑结构
综合用房	1854.52	588.22	13.95	框架结构
层	长 (m) x 宽 (m)	航空限高 (绝对高程/m)		
3	38.2x15.1	120.550 (屋面楼梯间女儿墙顶)		

主要经济技术指标

	单位	数值	备注
建设用地面积	m ²	3864.16	5.796 亩
总建筑面积	m ²	1854.52	
其中			
地上建筑面积	m ²	1854.52	变电室24.79m ²
地下建筑面积	m ²	0	
总建筑基底面积	m ²	588.22	
机动车停车位	个	4	
其中			
机动车普通停车位	个	2	
机动车充电停车位	个	2	≥总车位的10%
非机动车停车位	个	12	非机动车充电车位6个
容积率		0.48	<0.6
建筑密度	%	15.22	<35
绿地面积	m ²	1202	
绿地率	%	31.10	>20

图例

图形	名称	图形	名称	图形	名称
	新建建筑物		实体围墙		普通绿地
	硬化道路		铁艺围墙		垃圾收集点
	机动车停车位		透水铺装		景观
	机动车充电停车位		非机动车停车位		下沉式绿地

说明:

- 1、本图规划设计依据“郑州航空港经济综合实验区第N-01-10街坊控制性详细规划”。建筑设计依据《建筑设计防火规范》GB50016-2014 (2018年版)、《建筑防火通用规范》GB55037-2022及相关规范标准进行设计。
- 2、本工程用地性质为工业用地。
- 3、图中尺寸均以米为单位,图中H为建筑规划高度(室外地坪至檐口高度)。
- 4、本工程燃气调压站设置应符合《城镇燃气工程项目规范》GB55009-2021相关规定要求。

工程设计出图专用章

郑州市市政工程勘测设计研究院有限公司

市政、建筑、风景园林、甲级 A141006622

有效期: 至2029年01月19日

郑州市市政工程勘测设计研究院有限公司		项目名称	郑州航空港经济综合实验区天然气利用工程兴港能源调压站项目	项目编号	2023-03468-C
ZZSZY Zhengzhou Municipal Engineering Survey Design & Research Institute Co. Ltd.		子项名称	总图	子项编号	
审定	于锋	项目负责	于锋	阶段	施工图
专业负责	李一腾	审核	李京峰	专业	建筑
设计	卢祺	校核	姚世豪	比例	见图
		图号	建总-01	版本	一
		日期	2025.06		