

实 名 签 名  
项目负责人 温 勇  
专业负责人 陈灵灵  
设 计 人 叶振鑫


中华人民共和国一级注册建筑师  
姓 名：温 勇  
注册号：3300489-014  
有效期至：2023年11月



东合联创意设计有限公司  
东 合 联 创 意 设 计 有 限 公 司  
（杭州）中城（有规划）★ NO. A23004394  
2022年08月20日注册  
浙江省住房和城乡建设厅监制

审图章  
现盖章

实 名 签 名  
审定人 温勇  
审核人 温勇  
校对 陈灵灵  
制图人 叶振鑫

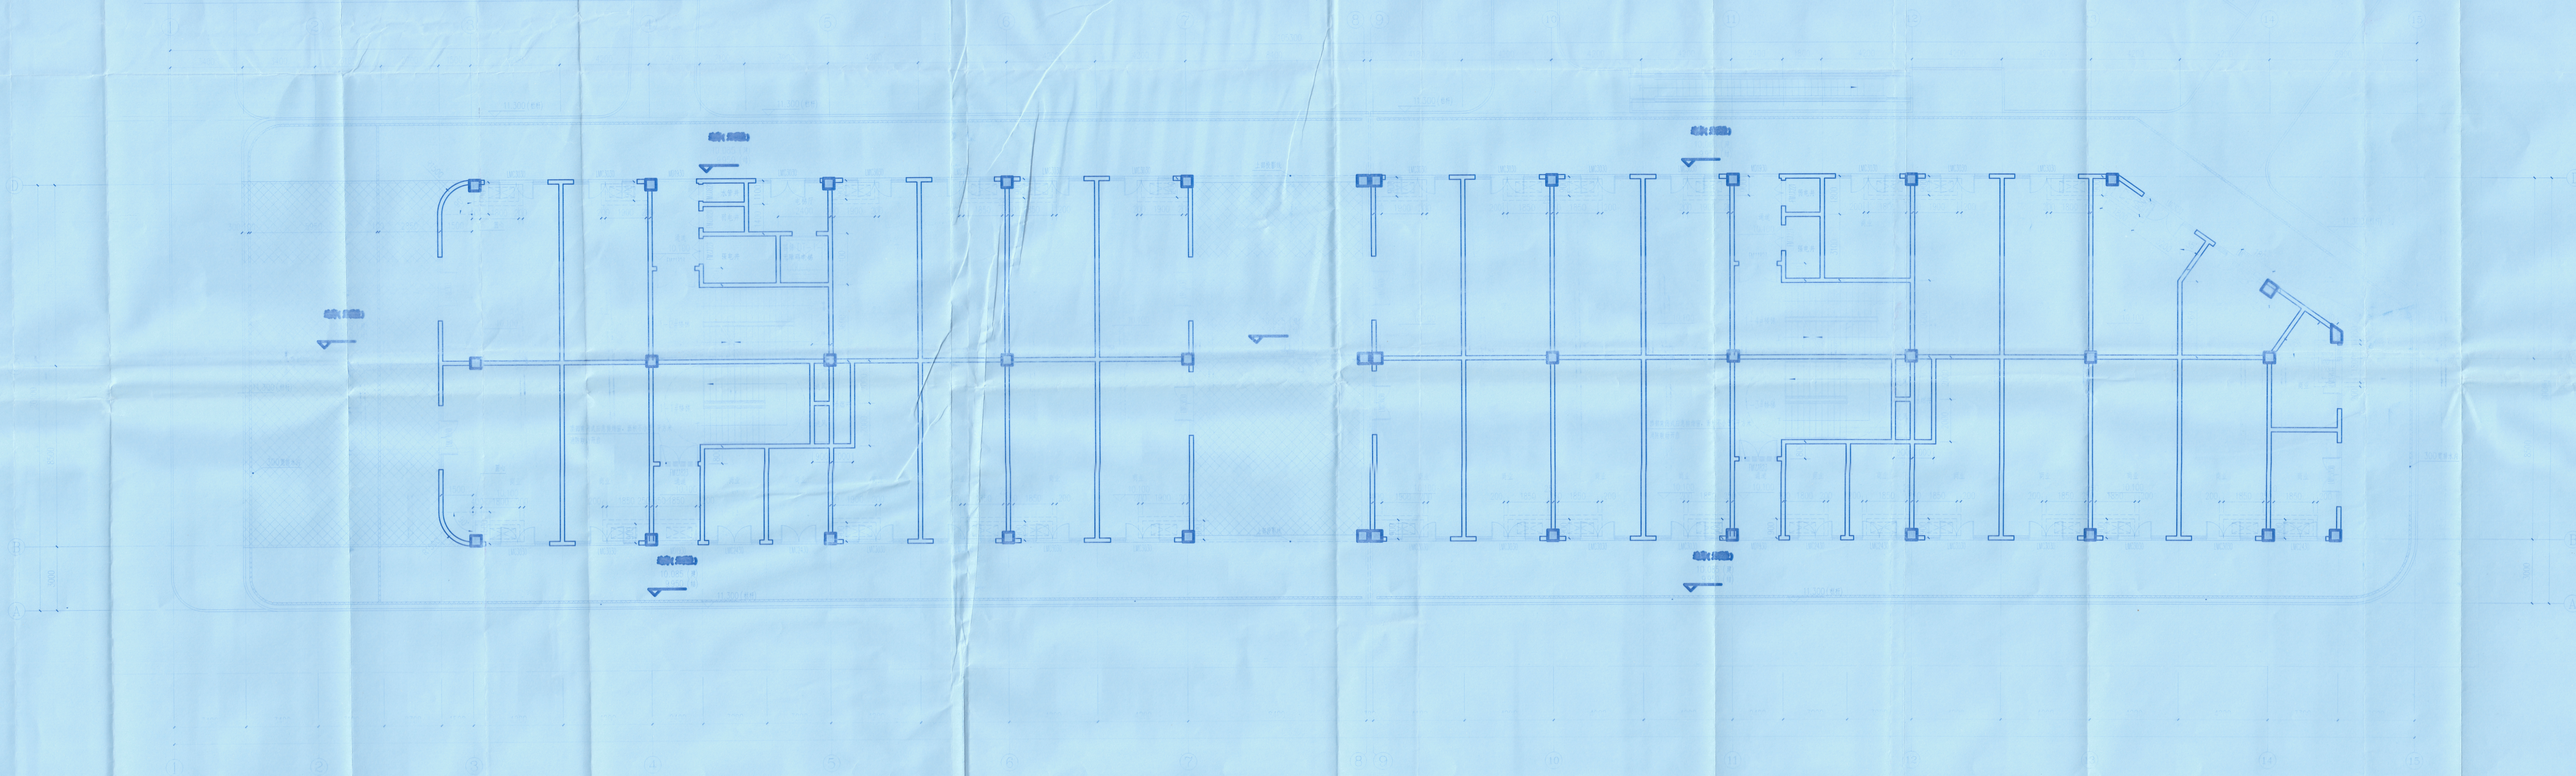

三层平面图 1:100



|                                             |           |              |             |             |             |
|---------------------------------------------|-----------|--------------|-------------|-------------|-------------|
| 设计单位<br>UNITED SKY CREATIVE AND DESIGN LTD. |           | 项目名称<br>百汇广场 |             | 图名<br>三层平面图 |             |
| 设计人<br>叶振鑫                                  | 审核人<br>温勇 | 专业名称<br>建筑   | 工程编号<br>1#楼 | 图号<br>03    | 备注<br>1:100 |



|           |  |
|-----------|--|
| 实 名 签 名   |  |
| 项目负责人 温 勇 |  |
| 专业负责人 陈灵灵 |  |
| 设 计 人 叶振鑫 |  |

中华人民共和国一级注册建筑师  
姓 名：温 勇  
注册号：3300489-014  
有效期：至2023年11月




天合联创设计有限公司  
统一社会信用代码：91330000MA28300494  
浙江省住房和城乡建设厅监制

审图章

竣工章

|         |  |
|---------|--|
| 实 名 签 名 |  |
| 审图人 温勇  |  |
| 审核人 温勇  |  |
| 校对人 陈灵灵 |  |
| 制图人 叶振鑫 |  |

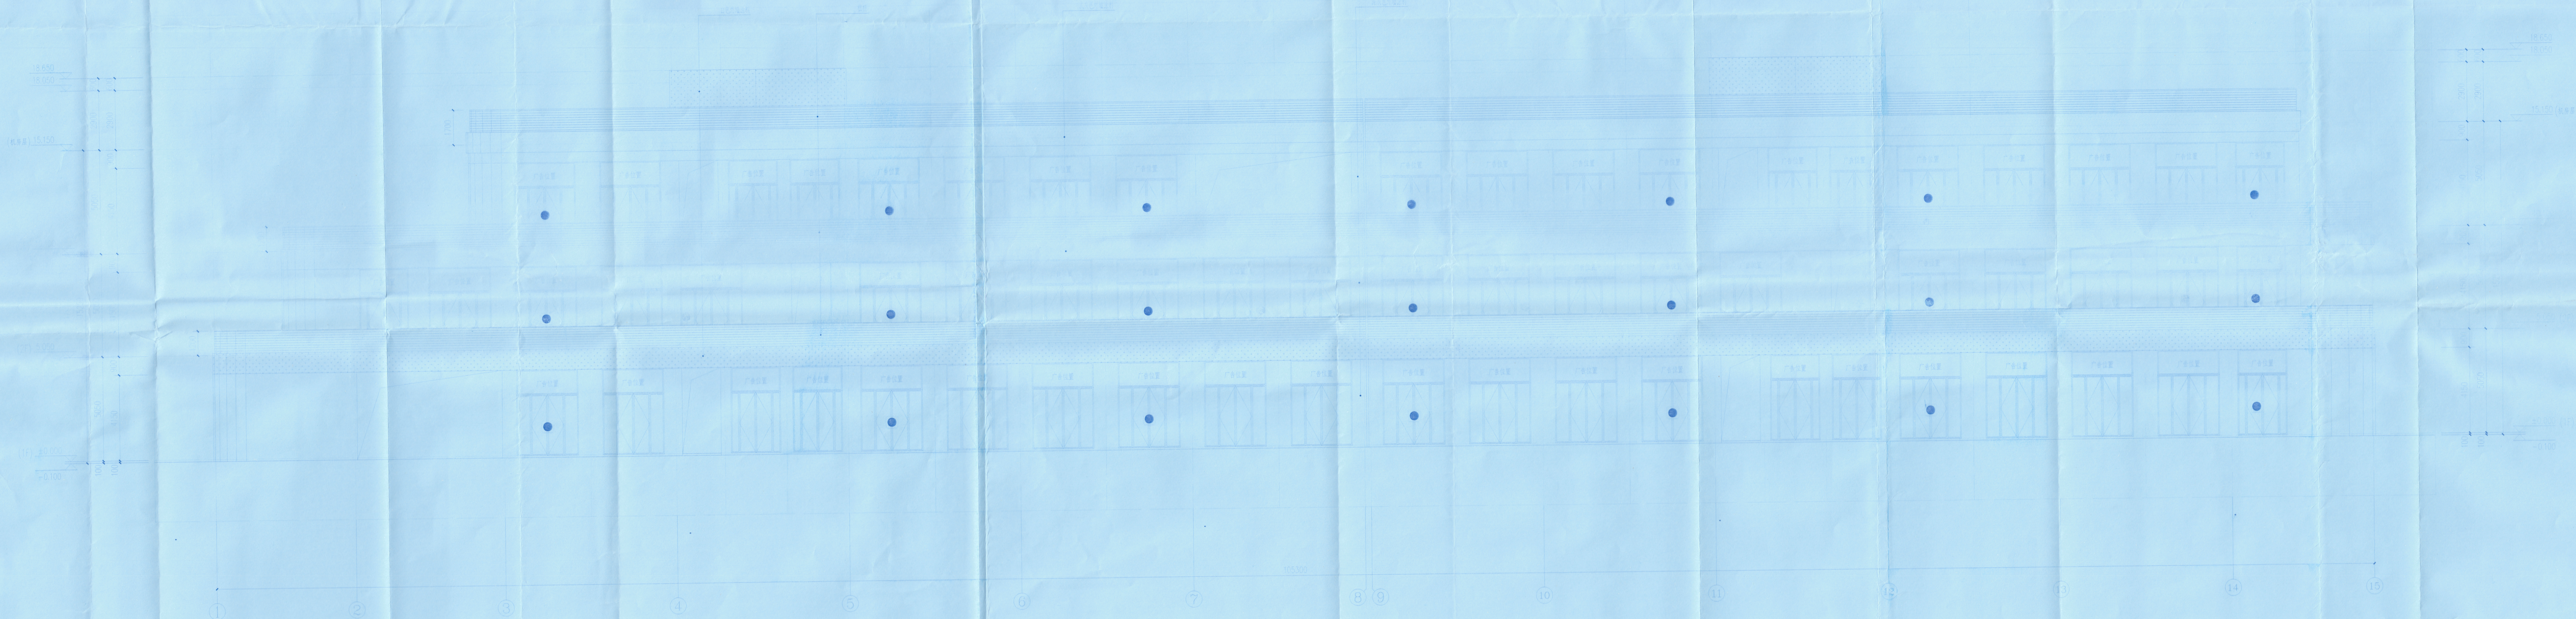

|                                             |              |                 |
|---------------------------------------------|--------------|-----------------|
| 设计单位<br>UNITED SKY CREATIVE AND DESIGN LTD. | 项目名称<br>百汇广场 | 图名<br>1#楼 独立立面图 |
| 设计人<br>叶振鑫                                  | 专业<br>建筑     | 日期<br>05        |



项目负责人 温勇  
专业负责人 陈灵灵  
设计人 叶振鑫

中华人民共和国一级注册建筑师  
姓名: 温勇  
注册号: 3300480-014  
有效期至: 2023年11月




联合创设计公司  
统一社会信用代码: 91330000MA23304554  
浙江省住房和城乡建设厅监制

审图

竣工章

本图由项目提供  
实 名 签 名  
审定人 温勇  
审核人 温勇  
校对人 陈灵灵  
制图人 叶振鑫

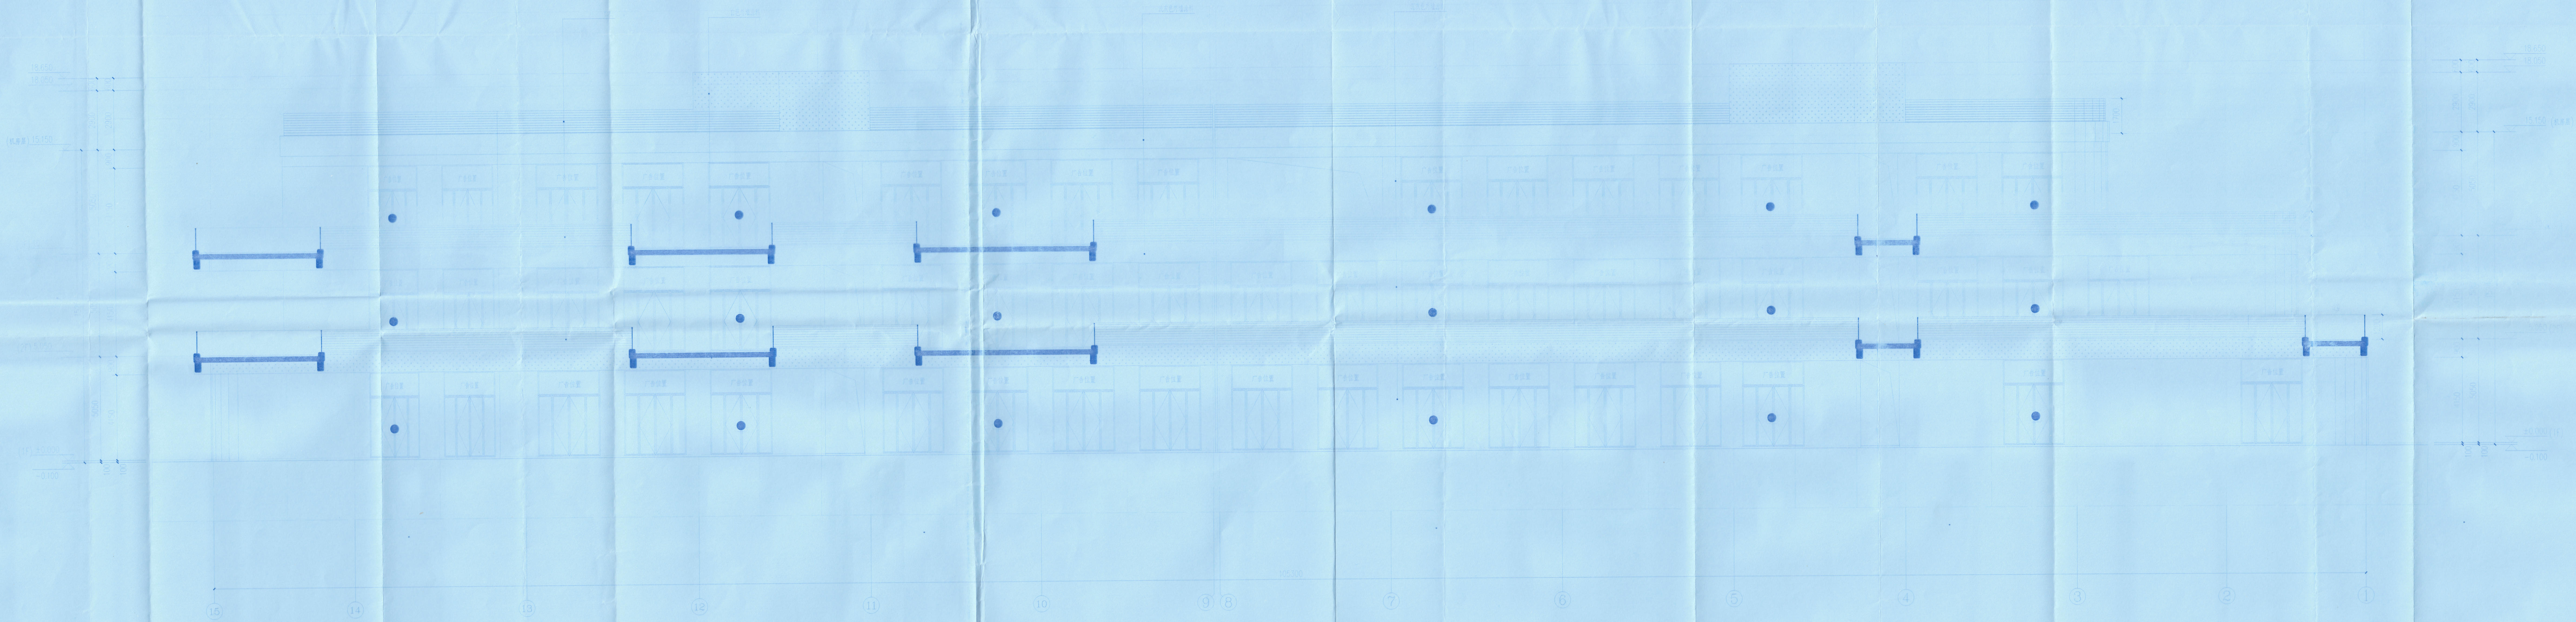


|                                                |                     |                             |                       |                         |                     |                               |                   |
|------------------------------------------------|---------------------|-----------------------------|-----------------------|-------------------------|---------------------|-------------------------------|-------------------|
| 联合创设计公司<br>UNITED SKY CREATIVE AND DESIGN LTD. |                     | 设计负责人<br>DESIGNER: WEN YONG |                       | 项目名称<br>PROJECT: 百汇广场   |                     | 图名<br>DRAWING TITLE: 15# 轴立面图 |                   |
| 设计人<br>DESIGNER: 叶振鑫                           | 审核人<br>CHECKER: 陈灵灵 | 工程编号<br>PROJECT NO.: 06     | 子项名称<br>SUBJECT: 1# 楼 | 图式<br>DRAWING TYPE: 立面图 | 专业<br>SPECIALTY: 建筑 | 图号<br>DRAWING NO.: 06         | 版本<br>VERSION: 01 |



| 实 名 签 名   |
|-----------|
| 项目负责人 温 勇 |
| 专业负责人 陈灵灵 |
| 设 计 人 叶振鑫 |

注册(执业)章  
中华人民共和国 一级注册建筑师  
姓 名: 温 勇  
注册号: 3300489-014  
有效期至: 至2023年11月

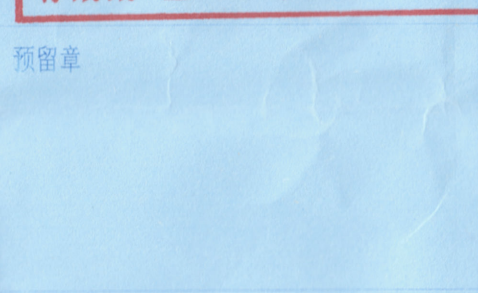


出图章  
天合联创意设计有限公司  
建设工程(建筑)  
工程名称: 青浦区★HG-A2300489-014  
浙江省住房和城乡建设厅监制

审图章

竣工章

| 实 名 签 名 |
|---------|
| 审定人 温勇  |
| 审核人 温勇  |
| 校对人 陈灵灵 |
| 制图人 叶振鑫 |

 

|                                                            |                |                    |                             |            |
|------------------------------------------------------------|----------------|--------------------|-----------------------------|------------|
| 设计单位<br>天合联创意设计有限公司<br>UNITED SKY CREATIVE AND DESIGN LTD. | 设计项目负责人<br>叶振鑫 | 设计日期<br>2023.10.10 | 项目名称<br>青浦区★HG-A2300489-014 | 专业名称<br>建筑 |
| 设计人<br>叶振鑫                                                 | 审核人<br>温勇      | 审定人<br>温勇          | 设计日期<br>2023.10.10          | 专业名称<br>建筑 |



实 名 签 名  
项目负责人 温 勇  
专业负责人 陈灵灵  
设计人 叶振鑫

中华人民共和国一级注册建筑师  
姓名：温 勇  
注册号：3300489-014  
有效期至：至2023年11月




天合联创设计有限公司  
统一社会信用代码：91330000MA28300494  
（盖章）  
浙江住房和城乡建设厅监制

审图章

竣工章

实 名 签 名  
审定人 温勇  
审核人 温勇  
校对人 陈灵灵  
制图人 叶振鑫

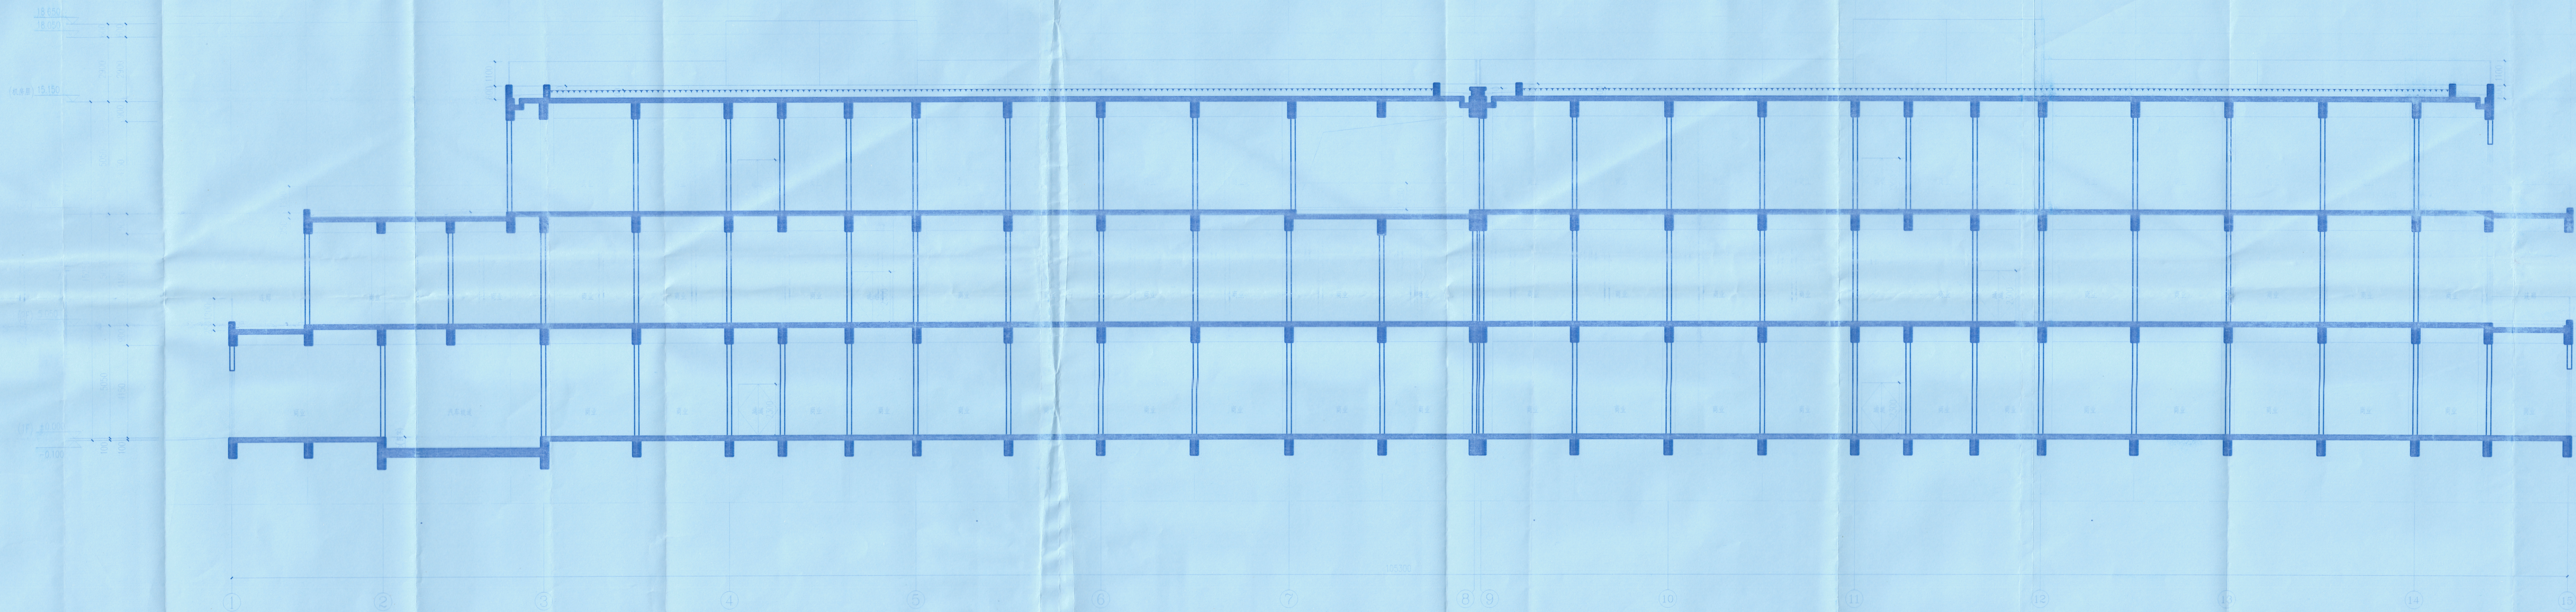

|                                                          |                  |                    |                |              |          |               |          |
|----------------------------------------------------------|------------------|--------------------|----------------|--------------|----------|---------------|----------|
| 天合联创设计有限公司<br>TIANHE LIANCHUANG CREATIVE AND DESIGN LTD. |                  | 设计单位<br>天合联创设计有限公司 |                | 项目名称<br>百汇广场 |          | 图名<br>2-2 剖面图 |          |
| 建筑<br>DATE                                               | 日期<br>2024.08.08 | 工程名称<br>百汇广场       | 工程地点<br>浙江省宁波市 | 子项名称<br>1#楼  | 楼层<br>1F | 专业<br>建筑      | 图号<br>08 |