


实 名 签 名
项目负责人 温 勇
专业负责人 陈灵灵
设计人 叶振鑫
中华人民共和国一级注册建筑师
姓名: 温 勇
注册号: 3300489-014
有效期至: 至2023年11月



联合创联设计有限公司
UNITE SKY CREATIVE AND DESIGN LTD.
地址: 宁波市鄞州区...
浙江住房和城乡建设厅监制

审图章
竣工章

实 名 签 名
审定人 温勇
审核人 温勇
校对人 陈灵灵
制图人 叶振鑫

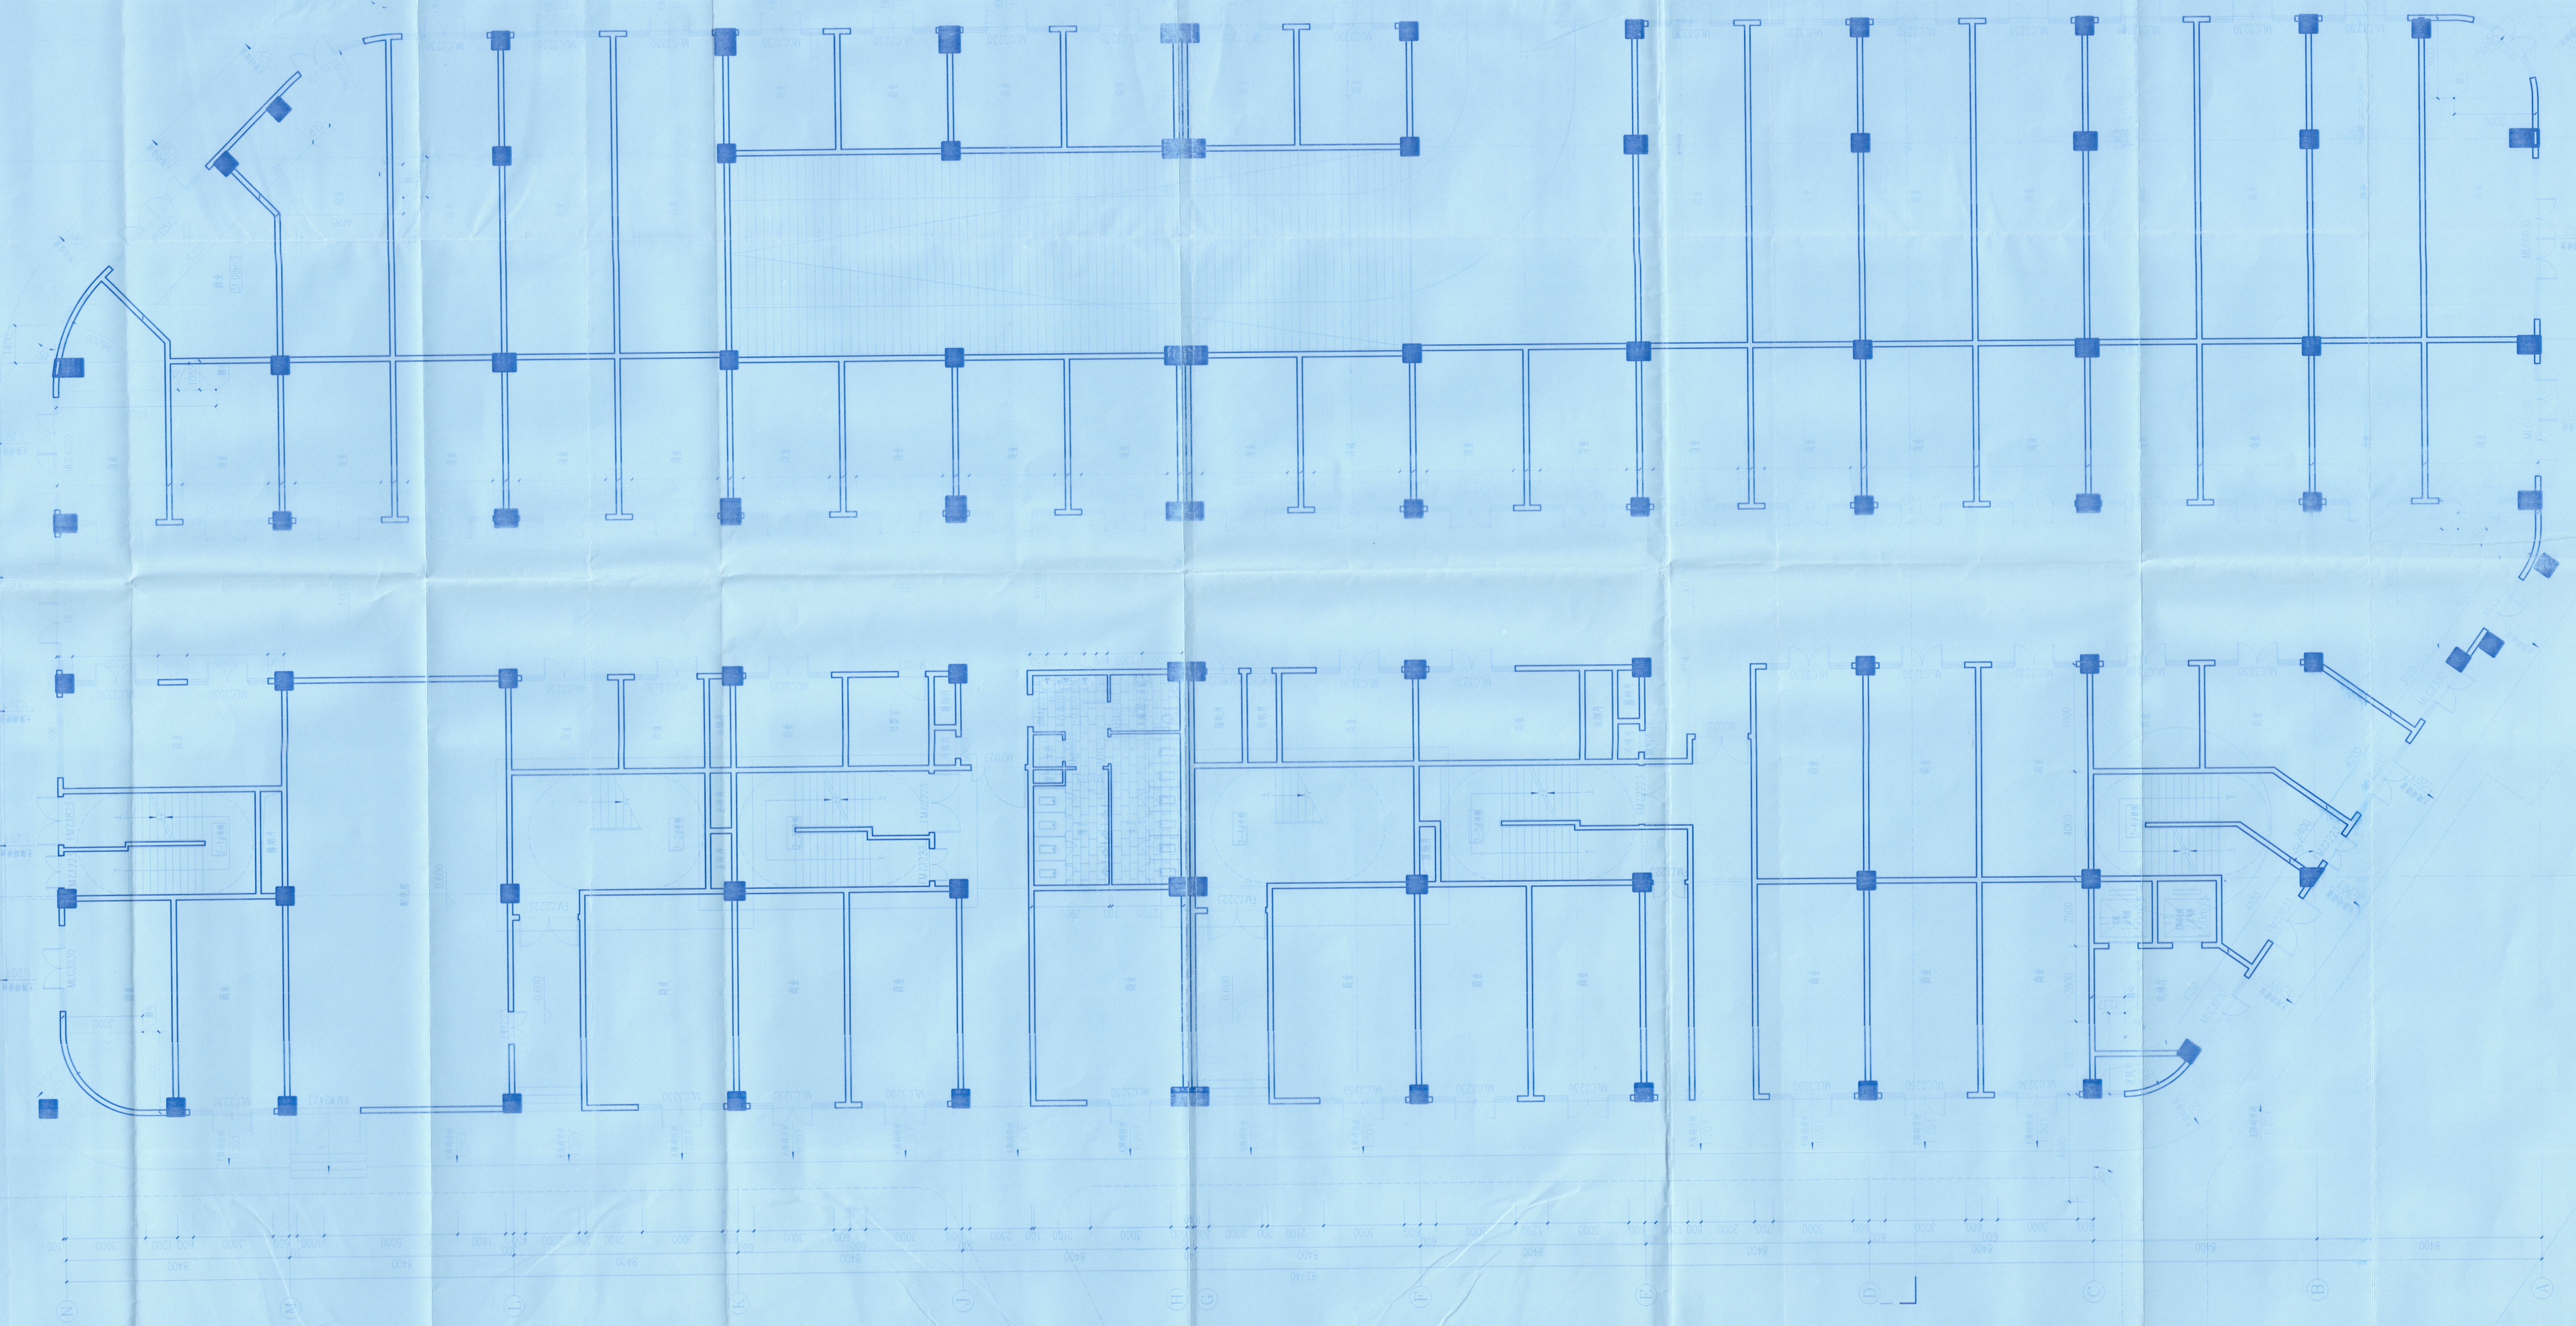

项目名称 百汇广场		图名 一层平面图	
设计单位 联合创联设计有限公司	工程编号 23-01	子项名称 2#楼	专业 建筑
设计人 叶振鑫	审核人 陈灵灵	制图人 叶振鑫	方案-01

中华人民共和国一级注册建造师

姓名：温勇

注册号：3300489-014

有效期：至2023年11月



天合联创设计有限公司
建筑专业（建筑
工程）甲级（有效期至★NO:A233004894
至2024年06月09日）
浙江省住房和城乡建设厅监制

审图章

100

竣工章

1. 100 2. 100 3. 100 4. 100 5. 100 6. 100 7. 100 8. 100 9. 100 10. 100

	实 名	签 名
审定人	温勇	温勇

审核人	温勇	张金
校对入	陈灵灵	张金
制图人	叶振豪	张金

時間	日数	場所



		合作设计单位 CO-OPERATE UNIT		项目名称 PROJECT		图名 DRAWING TITLE	
		工程编号 DRAWING NO.		专业 SPECIALITY		建筑 ARCHITECTURE	
建设单位 CLIENT		阶段 STAGE		子项编号 SUB-PROJECT NO.		日期 DATE	
设计单位 DESIGN UNIT		设计人 DESIGNER		子项名称 SUB-PROJECT NAME		图号 DRAWING NO.	