


项目负责人	温勇	温勇
专业负责人	陈灵灵	陈灵灵
设计人	叶振鑫	叶振鑫



天合联创设计有限公司
 统一社会信用代码: 91330489-014
 有效期至: 2025年10月
 浙江省住房和城乡建设厅监制


审核人	温勇	温勇
审核人	陈灵灵	陈灵灵
审核人	叶振鑫	叶振鑫

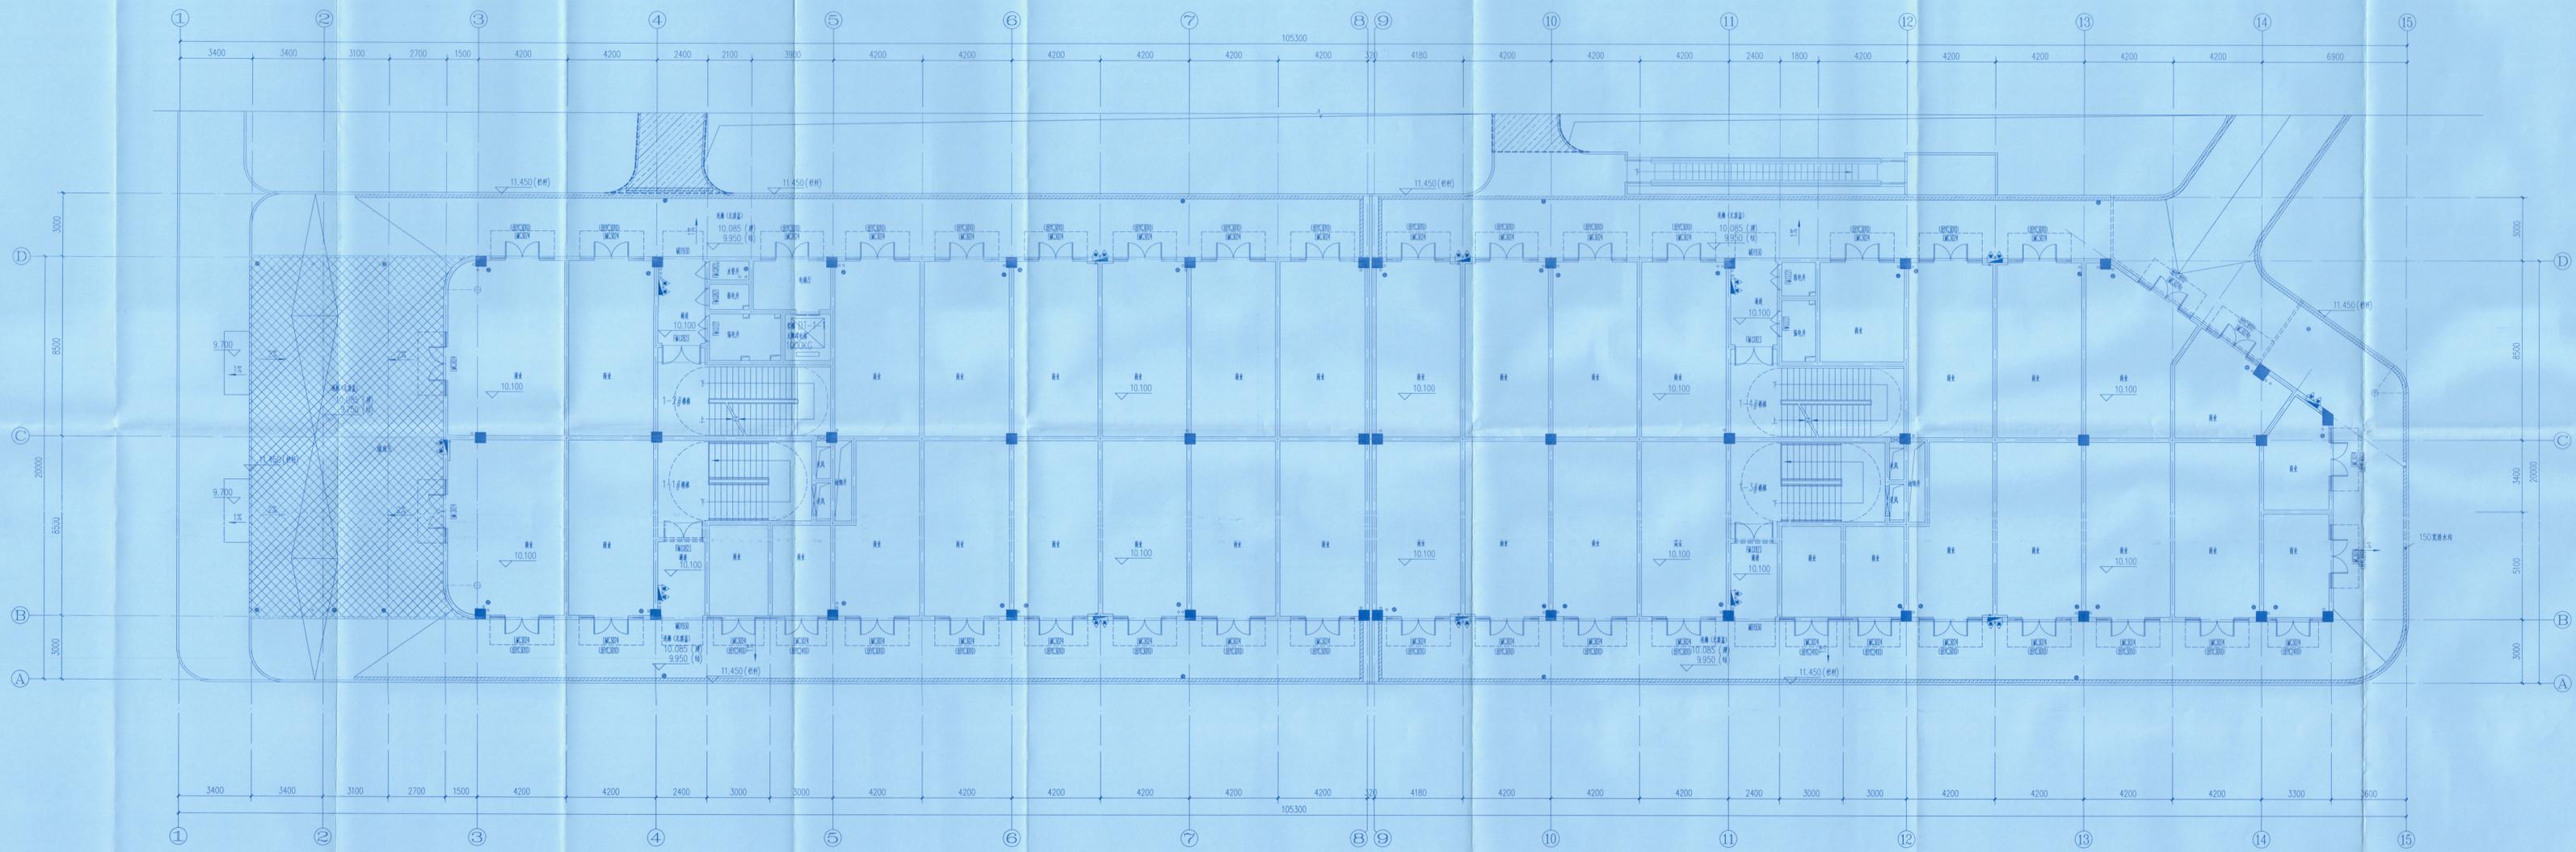

三层平面图 1:100

 UNITED SKY CREATIVE AND DESIGN LTD.		设计名称 PROJECT 百江广场	图名 DRAWING TITLE 三层平面图
建设单位 CLIENT 除我	工程编号 JOB NO. 105300	子项名称 SUBITEM 1#楼	专业 DISCIPLINE 建筑
设计人 DESIGNER 叶振鑫	审核人 CHECKER 温勇	日期 DATE 2024.04.25	方案-03


项目负责人	曹铁琛	曹铁琛
专业负责人	陈灵灵	陈灵灵
设计人	叶振鑫	叶振鑫
注册(执业)章 中华人民共和国一级注册建筑师 姓名: 温勇 注册号: 3300489-014 有效期至: 至2025年10月		
天合联创设计有限公司 浙江省住房和城乡建设厅监制		

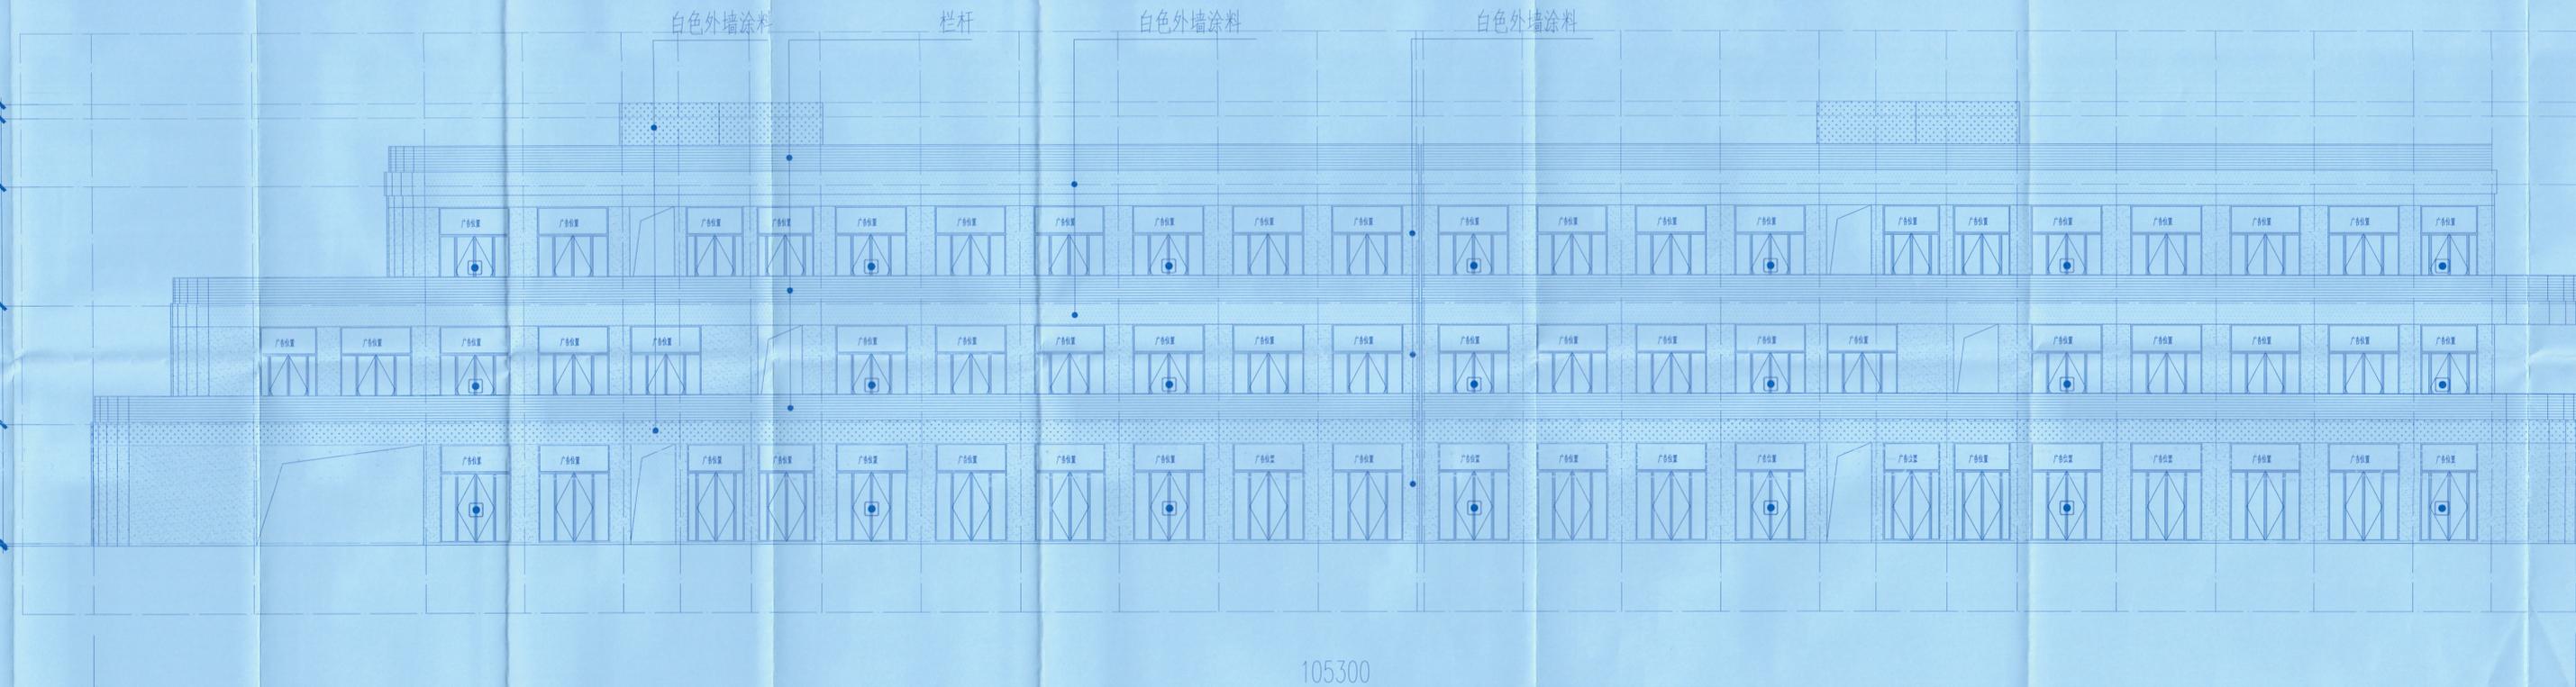

1~15轴立面图 1:100

天合联创 UNITED SKY CREATIVE AND DESIGN LTD.		工程名称 PROJECT 百江广场	图名 DRAWING TITLE 1~15轴立面图
建设单位 CLIENT	阶段 STAGE	工程编号 JOB NO. 比例 SCALE	子项名称 SUB-ITEM 1#楼 层数 FLOOR NO. 日期 DATE
专业 SPECIALTY 建筑 ARCHITECTURE	图样编号 DRAWING NO. 方案-06	专业 SPECIALTY 建筑 ARCHITECTURE	图样编号 DRAWING NO. 方案-06





项目负责人	曹秋琛	曹秋琛
专业负责人	陈灵灵	陈灵灵
设计人	叶振鑫	叶振鑫
注册(执业)章 中华人民共和国一级注册建筑师 姓名: 温勇 注册号: 3300489-014 有效期至: 2025年10月		
用图章 天合联创设计有限公司 统一社会信用代码: 91330000MA28304897 成立日期: 2022年04月25日 浙江省住房和城乡建设厅监制		

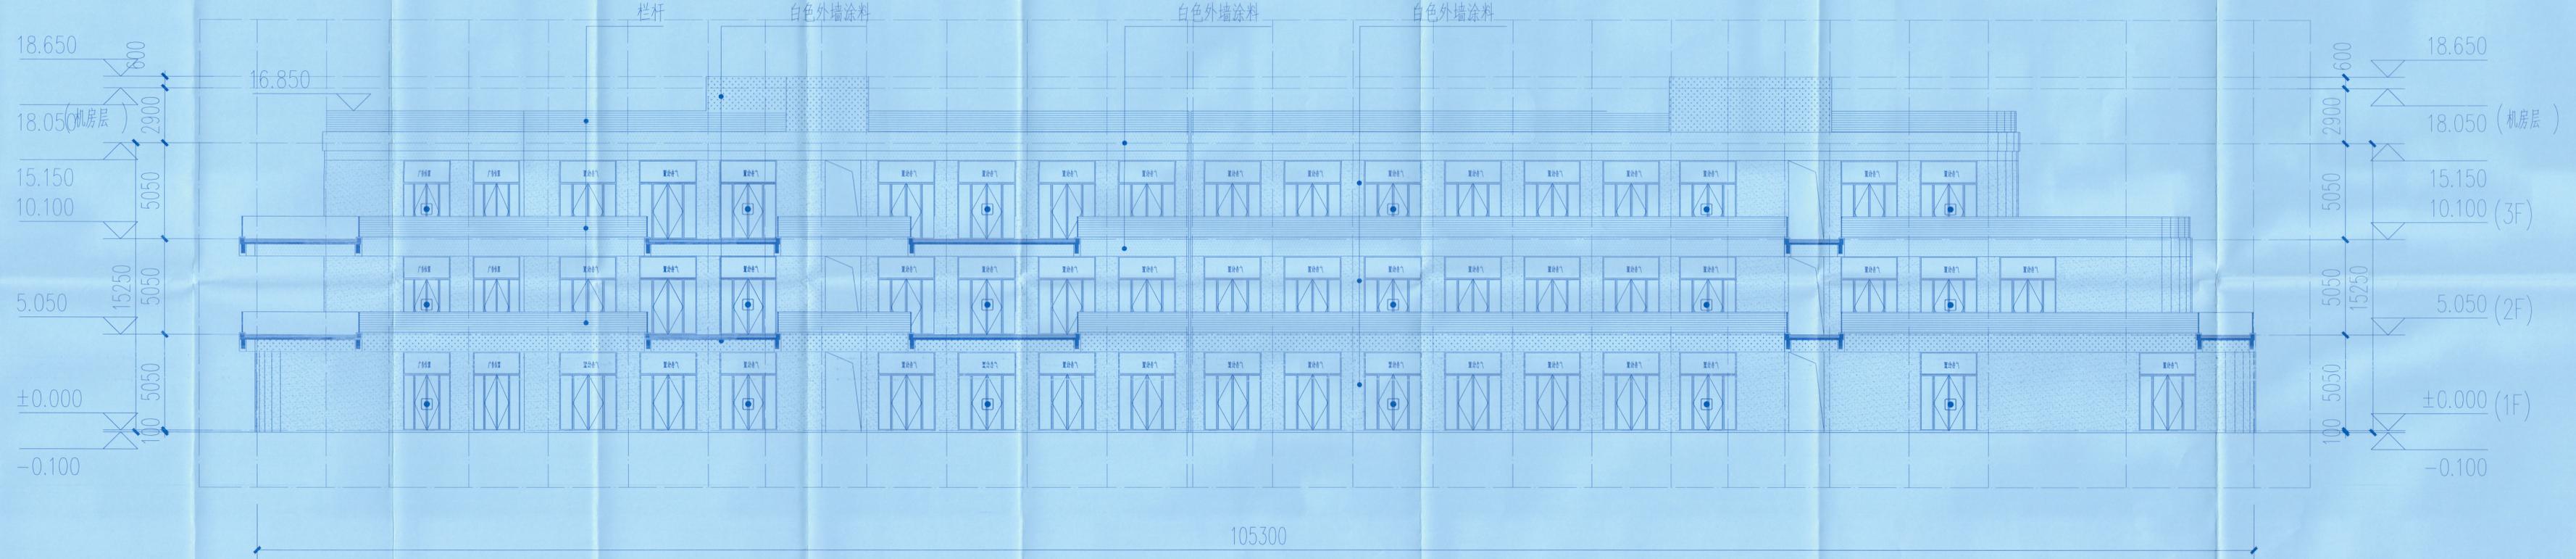


15~1轴立面图 1:100

 天合联创 UNITED SKY CREATIVE AND DESIGN LTD.		设计单位名称 CO-OPERATED WITH 天合联创设计有限公司		项目名称 PROJECT 百汇广场		图名 DRAWING TITLE 15~1轴立面图	
建设单位	客户	工程编号	子项名称	1#楼	层数	专业	建筑
		日期	子项编号			图号	方案-06


项目负责人	曹铁琛	曹铁琛
专业负责人	陈灵灵	陈灵灵
设计人	叶振鑫	叶振鑫
审核人	宋吉晓	宋吉晓
审核人	温勇	温勇
校对	陈灵灵	陈灵灵
制图	叶振鑫	叶振鑫

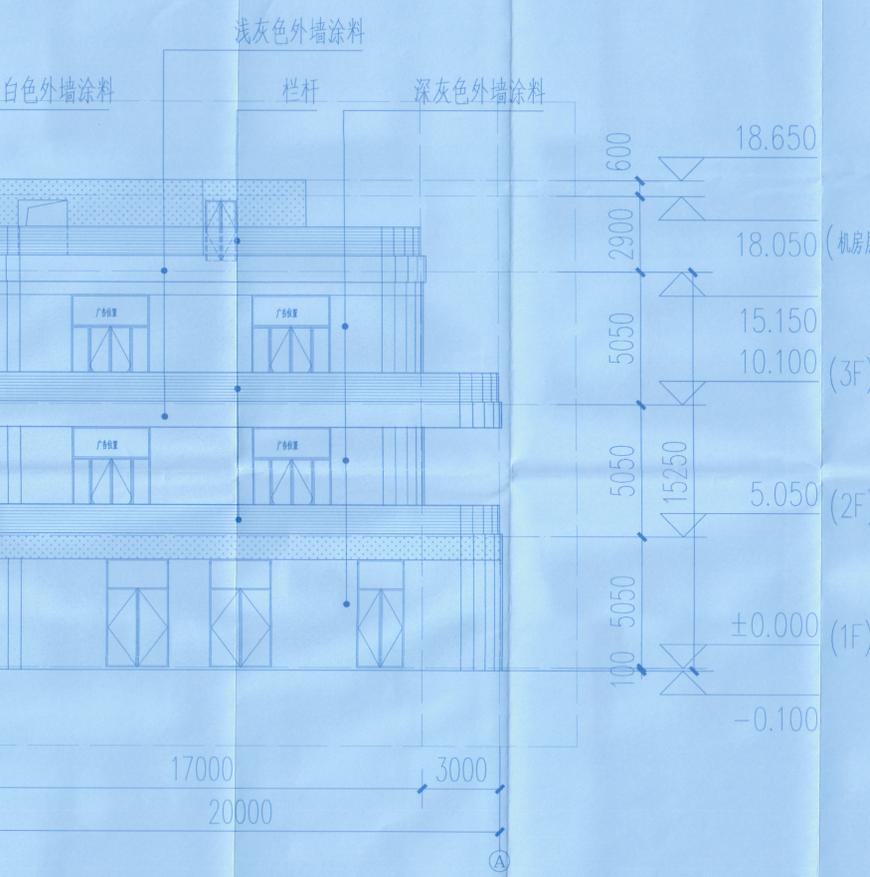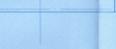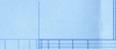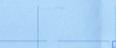

D~A轴立面图 1:100

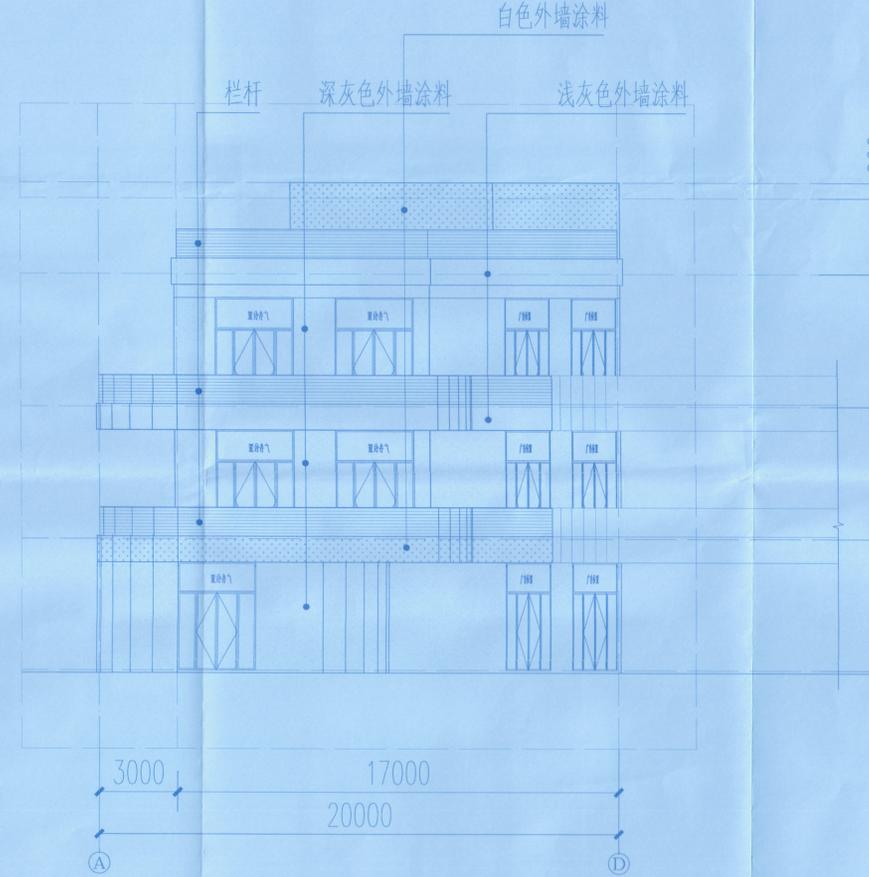

A~D轴立面图 1:100

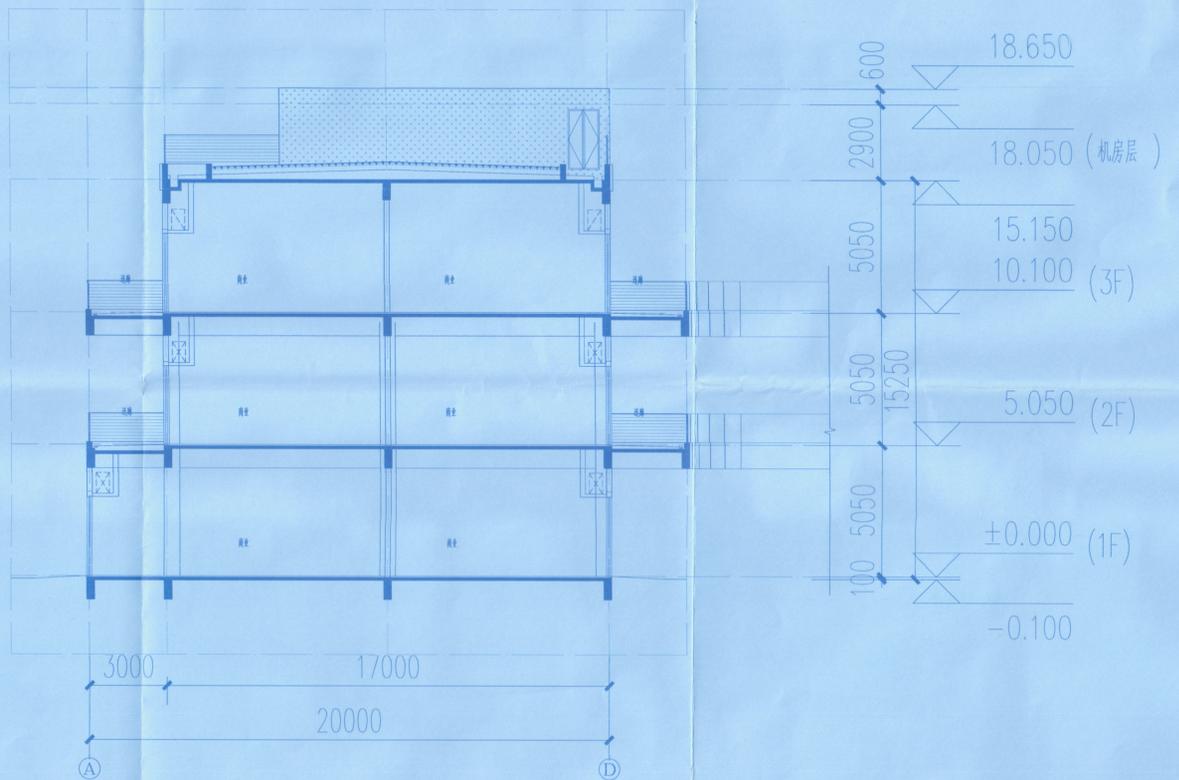

1-1剖面图 1:100


天合联创 UNITED SKY CREATIVE AND DESIGN CO., LTD.		合作设计单位 CO-OPERATE WITH	项目名称 PROJECT 百汇广场	图名 DRAWING TITLE D~A轴立面图 A~D轴立面图 1-1剖面图
建设单位 CLIENT	日期 DATE	工程编号 JOB NO. 比例 SCALE	子项名称 SUBITEM 1#楼 子项编号 SUBITEM NO.	版次 VERSION NO. 日期 DATE
			专业 DISCIPLINE 建筑	图例-册号 DRAWING NO. 方案-07

专业名称	暖通
项目负责人	曹铁琛
专业负责人	陈灵灵
设计人	叶振鑫
审核人	宋吉晓
审核人	温勇
校对人	陈灵灵
制图人	叶振鑫



中华人民共和国一级注册建筑师
姓名: 温勇
注册号: 3300489-014
有效期至: 2025年10月

天合联创设计有限公司
天合联创(浙江)设计有限公司
★NOA13300489
浙江省长兴县城市建筑规划编制

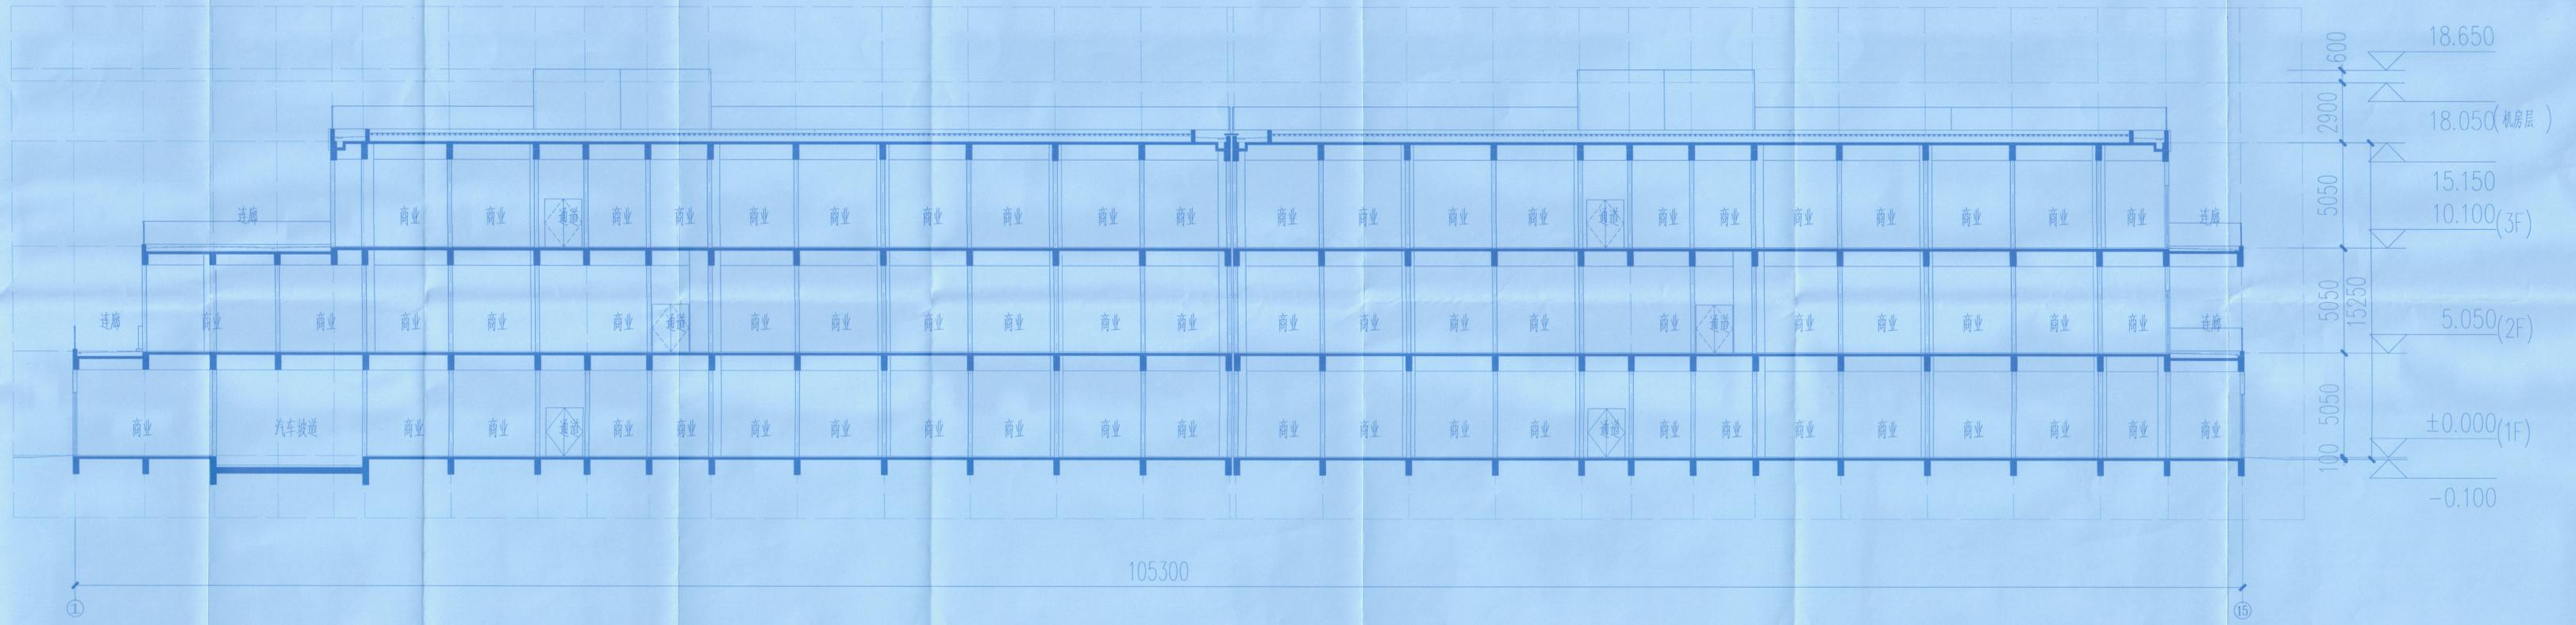

2-2剖面图 1:100

		项目名称 PROJECT 百汇广场	图名 DRAWING TITLE 2-2剖面图
建设单位 CLIENT	阶段 STAGE	工程编号 PROJ. NO.	子项名称 SUBITEM
比例 SCALE	日期 DATE	版本 VERSION NO.	专业 SPECIALTY
图号-册号 DRAWING NO.	方案-08	建筑 ARCHITECTURE	文件-08