

|         |                                                                   |     |
|---------|-------------------------------------------------------------------|-----|
| 业委会     | 实 名                                                               | 签 名 |
| 项目负责人   | 温 勇                                                               | 温 勇 |
| 专业负责人   | 陈灵灵                                                               | 陈灵灵 |
| 设 计 人   | 叶振鑫                                                               | 叶振鑫 |
| 注册(执业)章 | 中华人民共和国一级注册建筑师<br>姓 名: 温 勇<br>注册号: 3300489-014<br>有效期至: 至2025年10月 |     |



|    |    |      |      |    |    |
|----|----|------|------|----|----|
| 数量 | 单位 | 材料名称 | 规格   | 单位 | 数量 |
|    |    | 200# | 200# | 个  | 1  |

出图章


**天合联创设计有限公司**

建筑行业（建筑  
工程）甲级（有效期  
至2029年04月25日）


★NO.A133004887

浙江省住房和城乡建设厅监制

|           |     |     |  |
|-----------|-----|-----|--|
| 审图章       |     |     |  |
| 竣工章       |     |     |  |
| 本图重量在附单无虞 |     |     |  |
|           | 实 名 | 签 名 |  |
| 审定人       | 温明  | 洪磊  |  |
| 审核人       | 温明  | 洪磊  |  |
| 校对人       | 陈灵灵 | 陈灵灵 |  |
| 制图人       | 叶振鑫 | 叶振鑫 |  |

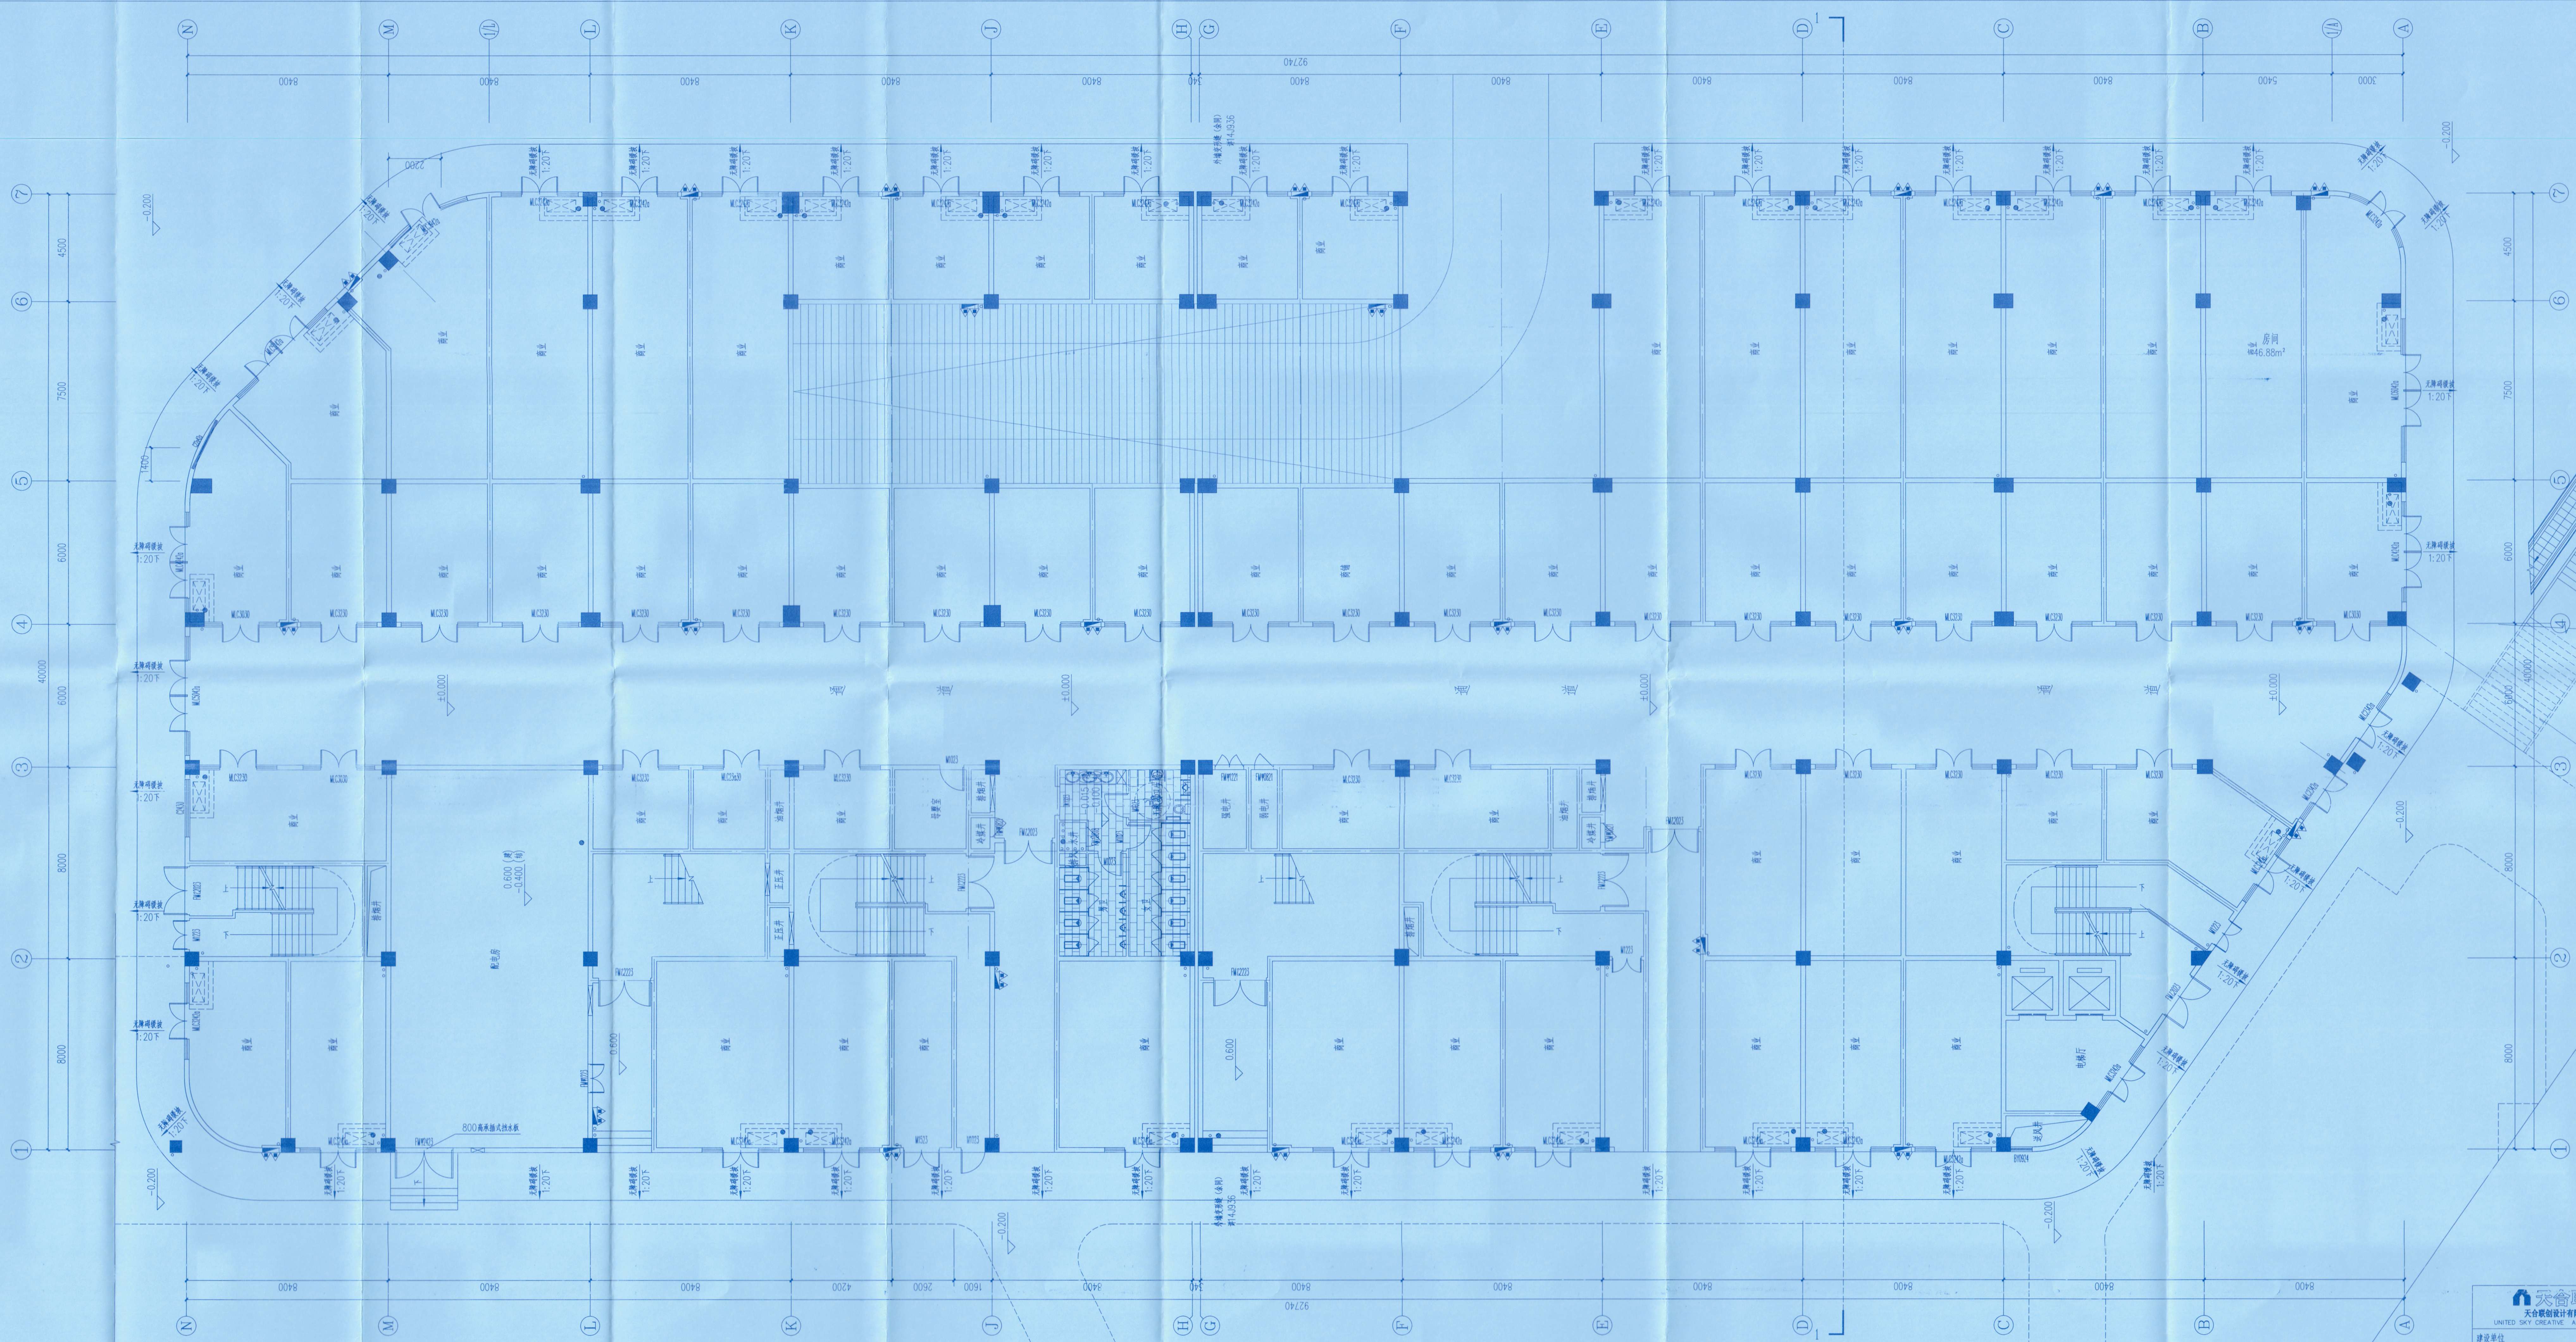

一层平面图 1:100

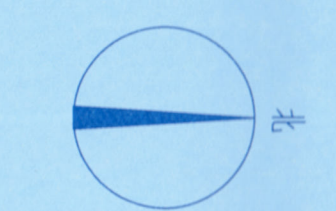

|   |  |                           |  |                       |  |                     |  |                        |  |
|---|--|---------------------------|--|-----------------------|--|---------------------|--|------------------------|--|
| <div><div>天合国际设计有限公司<br/>UNITED SKY CREATIVE AND DESIGN LTD.</div></div> |  | 合作设计单位<br>(CO-OWNED WITH) |  | 项目名称<br>PROJECT       |  | 图名<br>DRAWING TITLE |  | 一层平面图                  |  |
| 建设单位<br>CLIENT   |  | 阶段<br>STAGE               |  | 工程编号<br>JOB NO.       |  | 2#楼                 |  | 版本<br>VERSION NO.      |  |
|   |  | 比例<br>SCALE               |  | 专业名称<br>SPECIALTY     |  | 日期<br>DATE          |  | 专业<br>SPECIALTY        |  |
|   |  |                           |  | 方案-01<br>SOLUTION NO. |  |                     |  | 图别 - 序号<br>DRAWING NO. |  |
| 备注信息：(请至少填写 1 项) 平面 立面 剖面 节点大样 其他   |  |                           |  |                       |  |                     |  | TILE VERSION NO. 2021  |  |



审图章竣工章

| 本图未盖出图章无效 |     |     |
|-----------|-----|-----|
|           | 实 名 | 签 名 |
| 审定人       | 宋吉晓 | 宋吉晓 |
| 审核人       | 温勇  | 温勇  |
| 校对人       | 陈灵灵 | 陈灵灵 |
| 制图人       | 叶振鑫 | 叶振鑫 |

