




本图未盖出图章无效		
	实 名	签 名
审定人	温勇	温勇
审核人	温勇	温勇
校对人	陈灵灵	陈灵灵
制图人	叶振鑫	叶振鑫




 天合创意设计 UNITE SKY CREATIVE AND DESIGN LTD.		合设计设计 CO-OPERATED WITH		项目名称 PROJECT 西昌广场		图名 DRAWING TITLE 一层平面图	
建筑单位 CLIENT		设计院 DESIGN 天合创意设计		工程编号 NO. 001		子项名称 SUBITEM 3#楼	
		子项编号 SUBITEM NO. 001		批次 BATCH NO. 001		专业 SPECIALITY 建筑	
		图别 TYPE 方案		日期 DATE 2011.11.11		图号-序号 FIGURE NO. 方案-01	

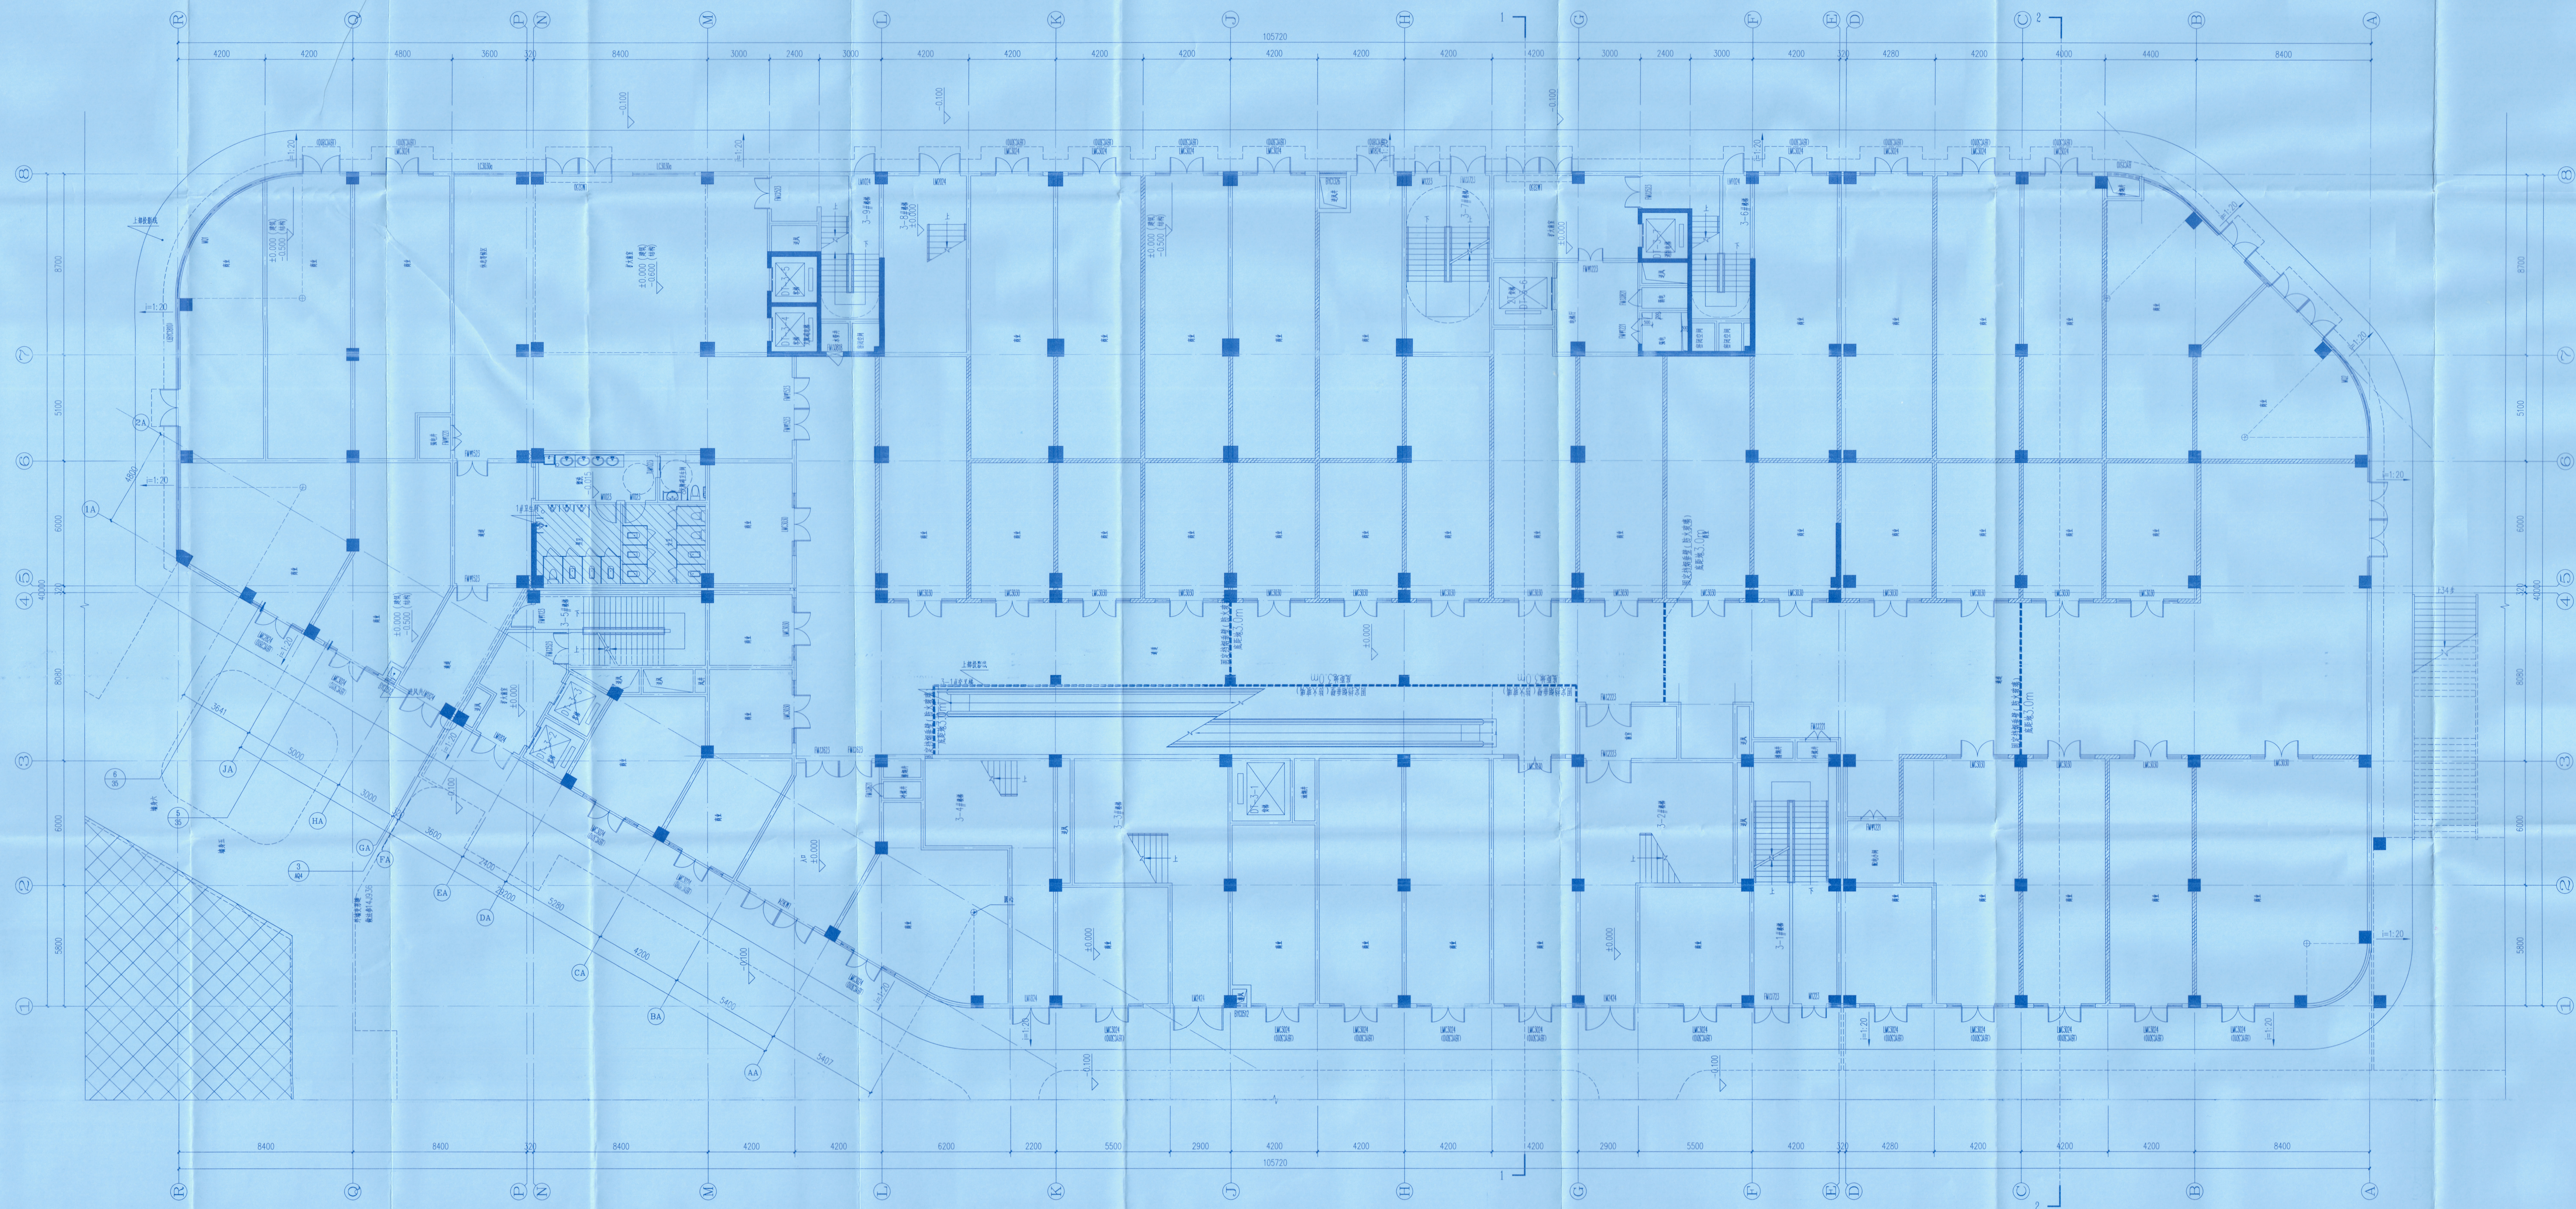



本图未盖出图章无效		
	实 名	签 名
审定人	温勇	温勇
审核人	温勇	温勇
校对入	陈灵灵	陈灵灵
制图人	叶振鑫	叶振鑫

封面		姓名	签名
项目负责人		曹铁琛	曹铁琛
专业负责人		陈庆灵	陈庆灵
设计人		叶振鑫	叶振鑫
审核人			
编制人			
复核人			
审批人			
项目负责人			
项目经理			
技术负责人			
安全员			
质检员			
材料员			
测量员			
试验员			
其他人员			

本图未盖出图章无效		
	实 名	签 名
审定人	宋吉晓	宋吉晓
审核人	温勇	温勇
校对入	陈灵灵	陈灵灵
制图人	叶振鑫	叶振鑫

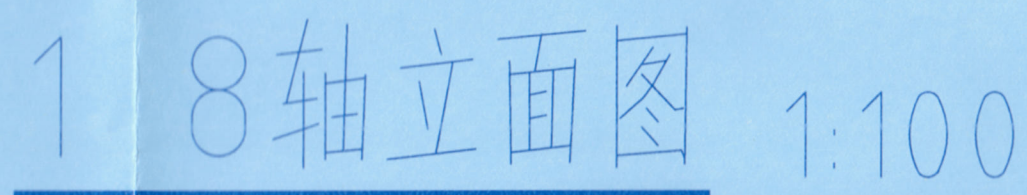FILE VERSION NO. 202

项目负责人	姓名	签名
项目负责	曹秋琛	曹秋琛
专业负责人	陈灵灵	陈灵灵
设计人	叶振雷	叶振雷
设计人	叶振雷	叶振雷
审核人	宋吉晚	宋吉晚
审核人	温勇	温勇
校对人	陈灵灵	陈灵灵
校对人	叶振雷	叶振雷

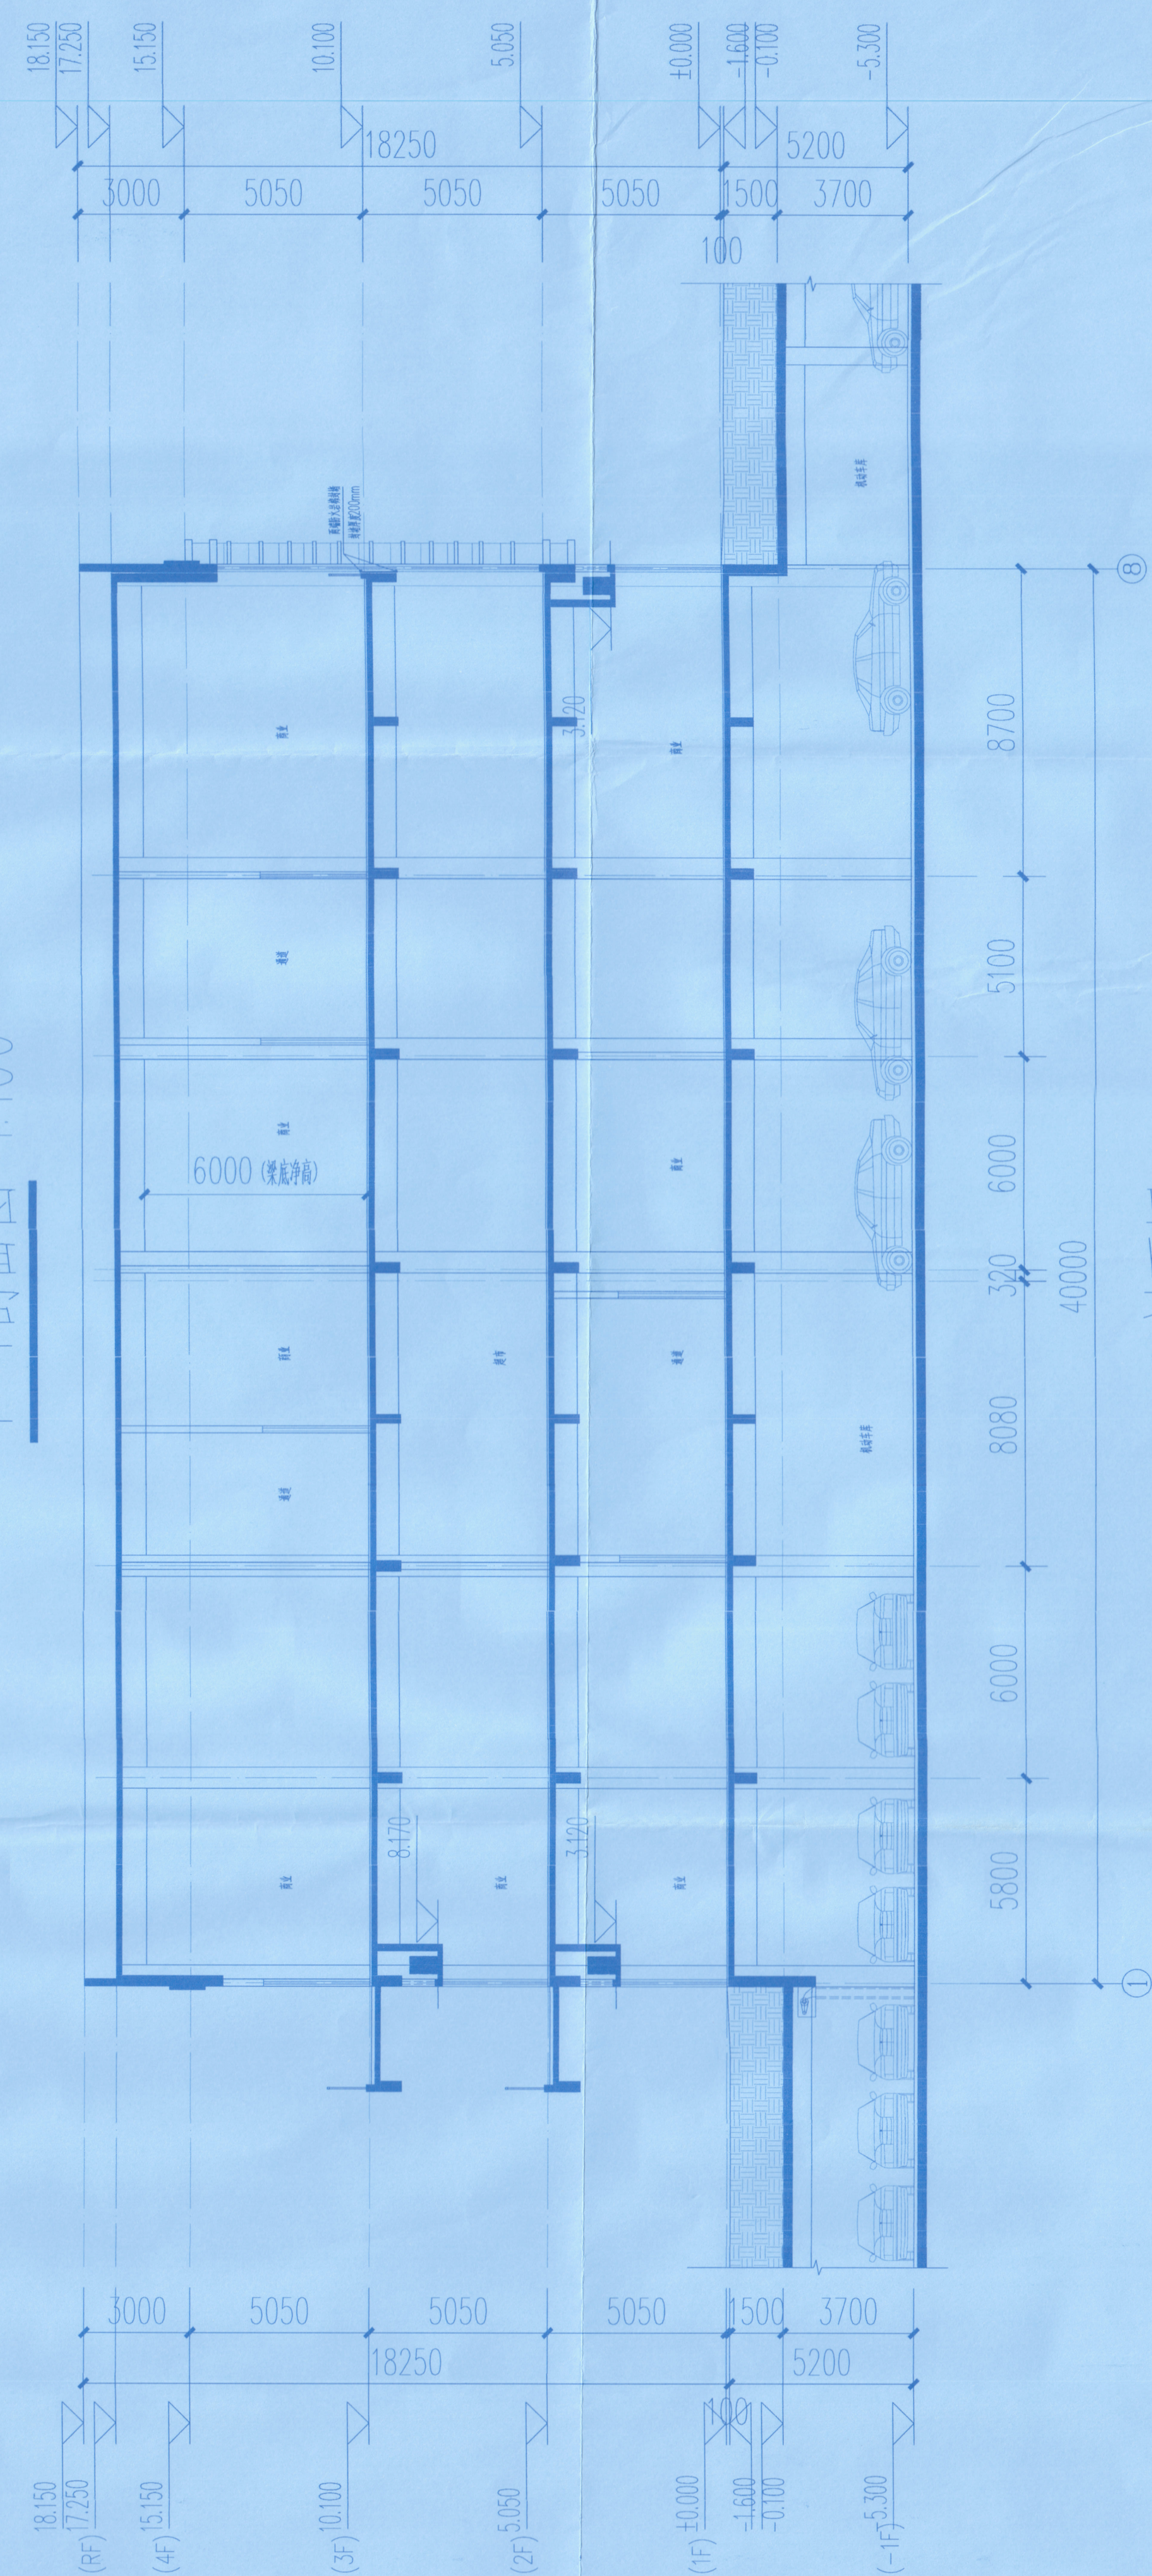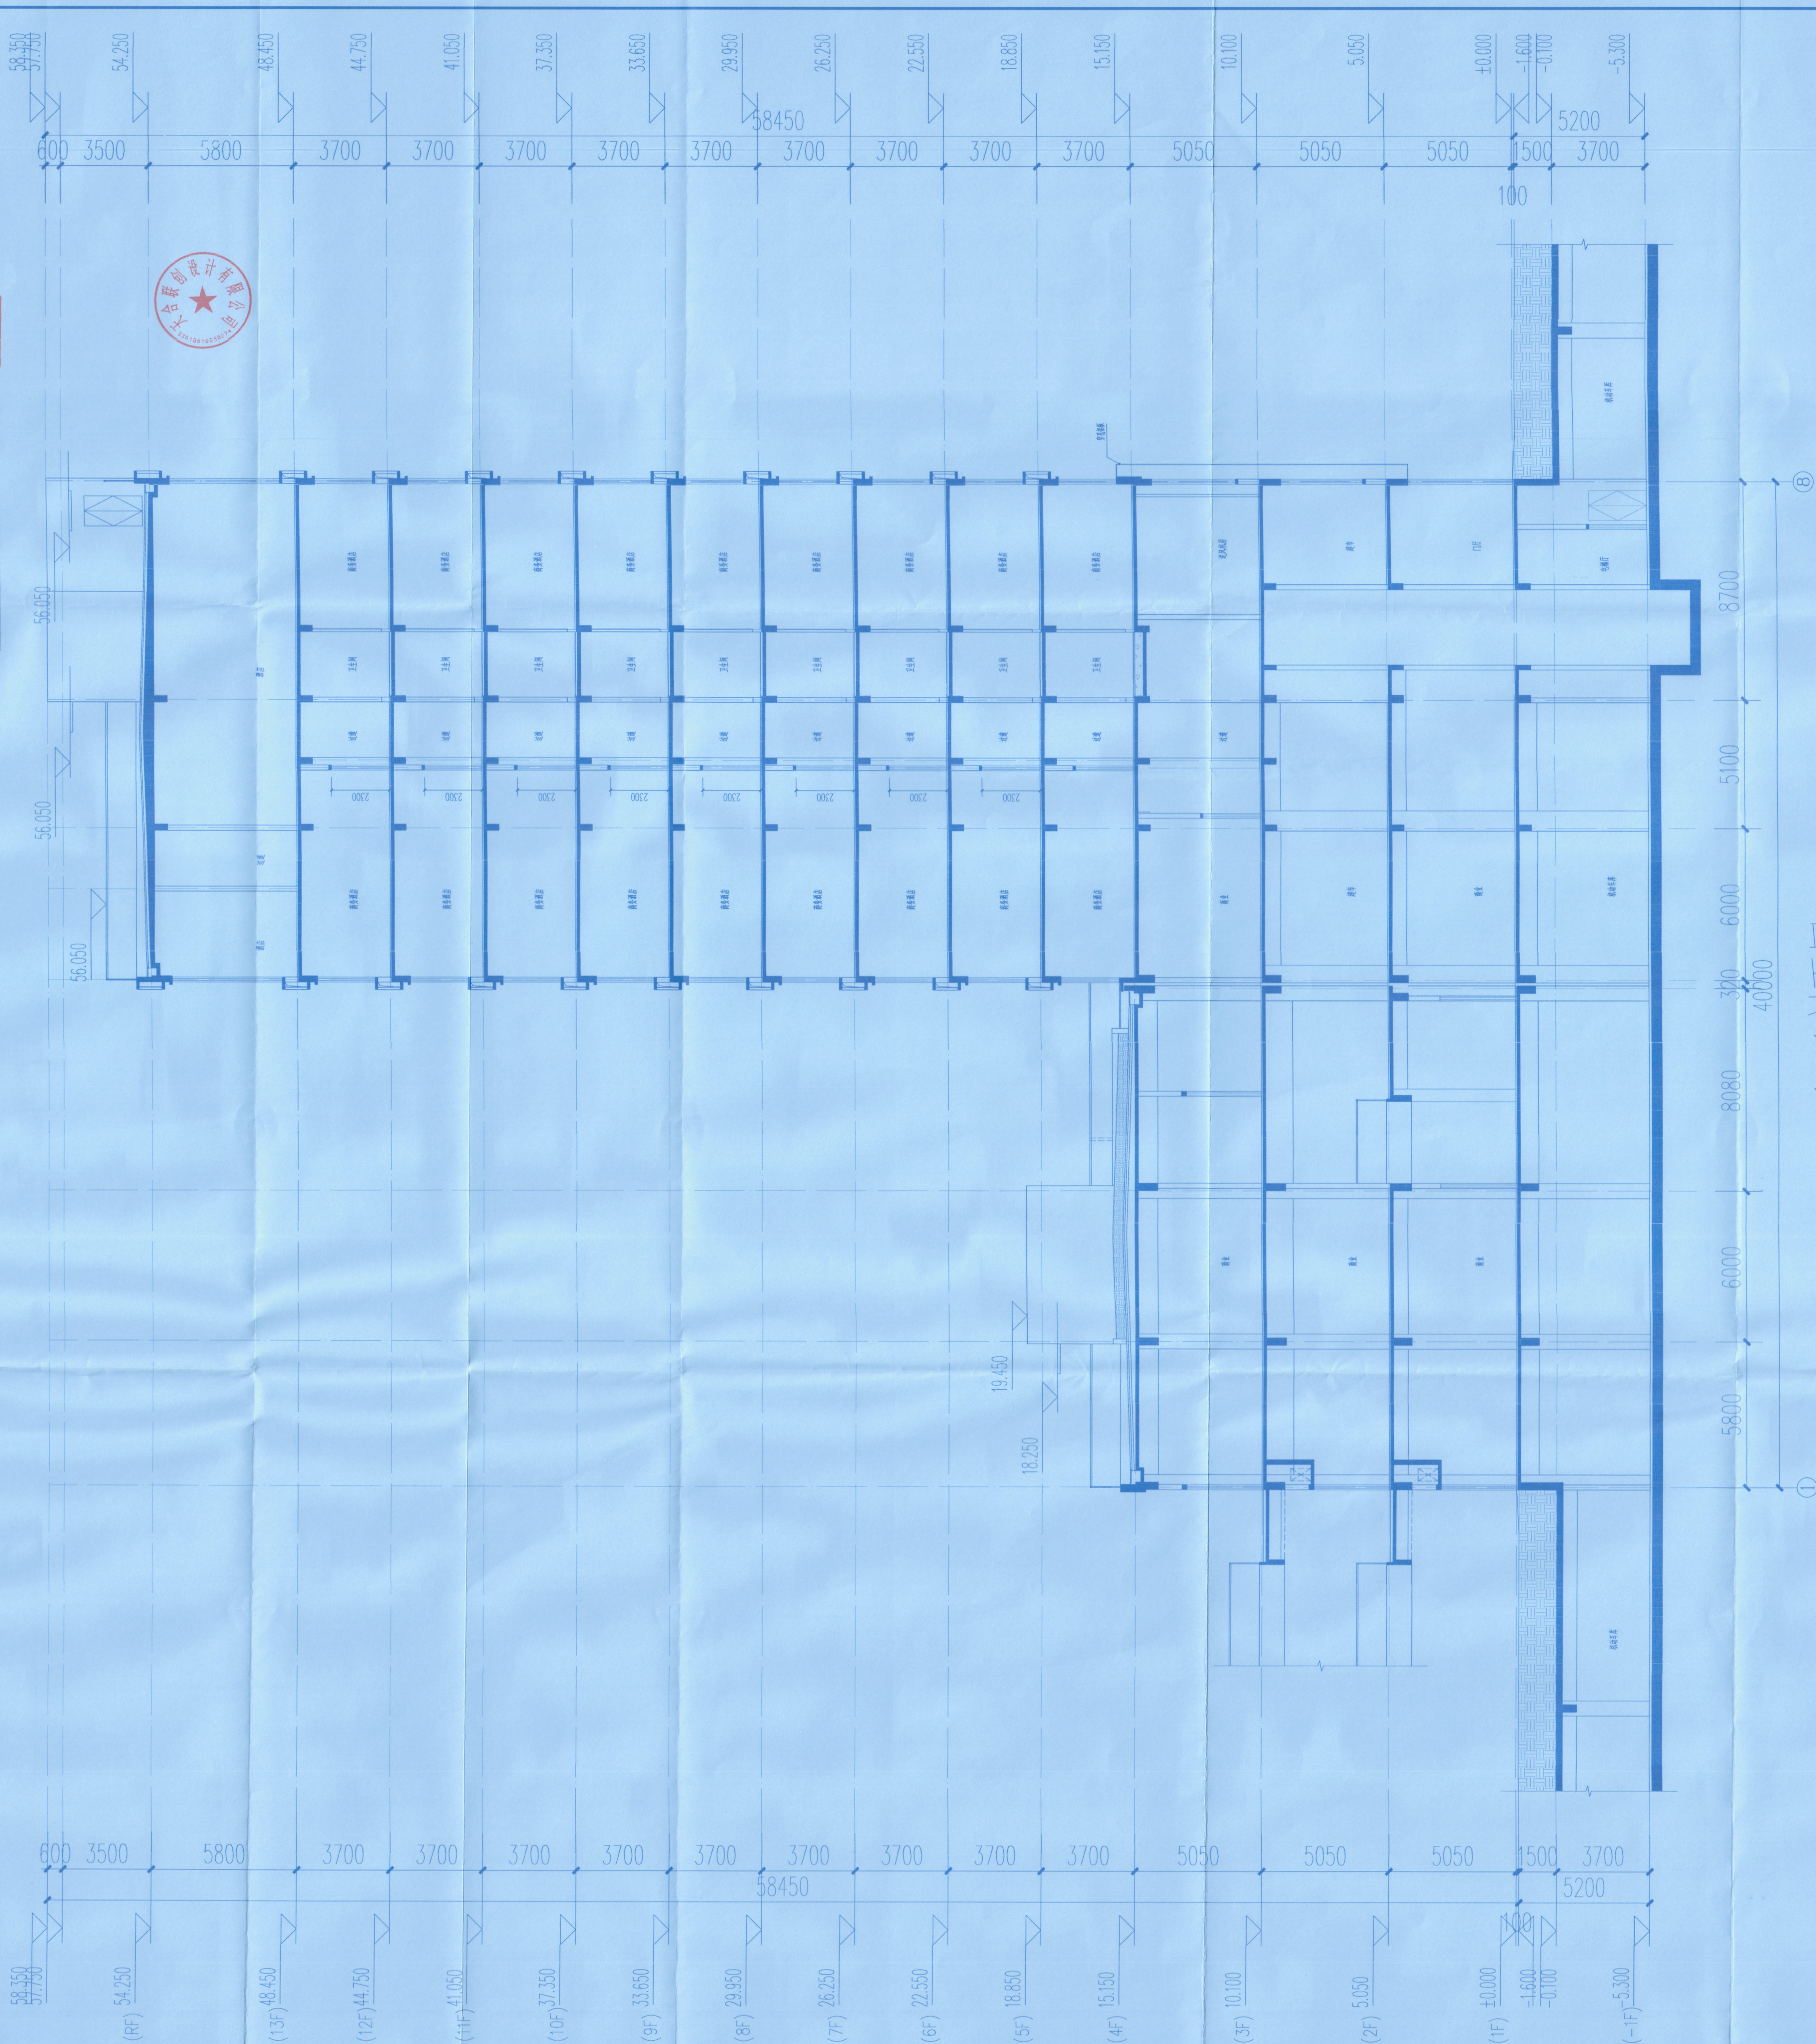

 天合联创 UNITED SKY CREATIVE AND DESIGN LTD.		合作设计单位 CO-OPERATED WITH		项目名称 PROJECT 百汇广场		副名 SHOWING TITLE 1-1剖面图 2-2剖面图	
建设单位 CLIENT	估价 QUOTE	工程编号 JOB NO. 无图 NONE	子项目名称 SUBJECT 子项目编号 SUBJECT NO.	3#楼 楼层 FLOOR	版次 VERSION NO. 001	专业 SPECIALITY 制图、编号 DRAWING NO.	建筑 ARCHITECTURE 方案-13