
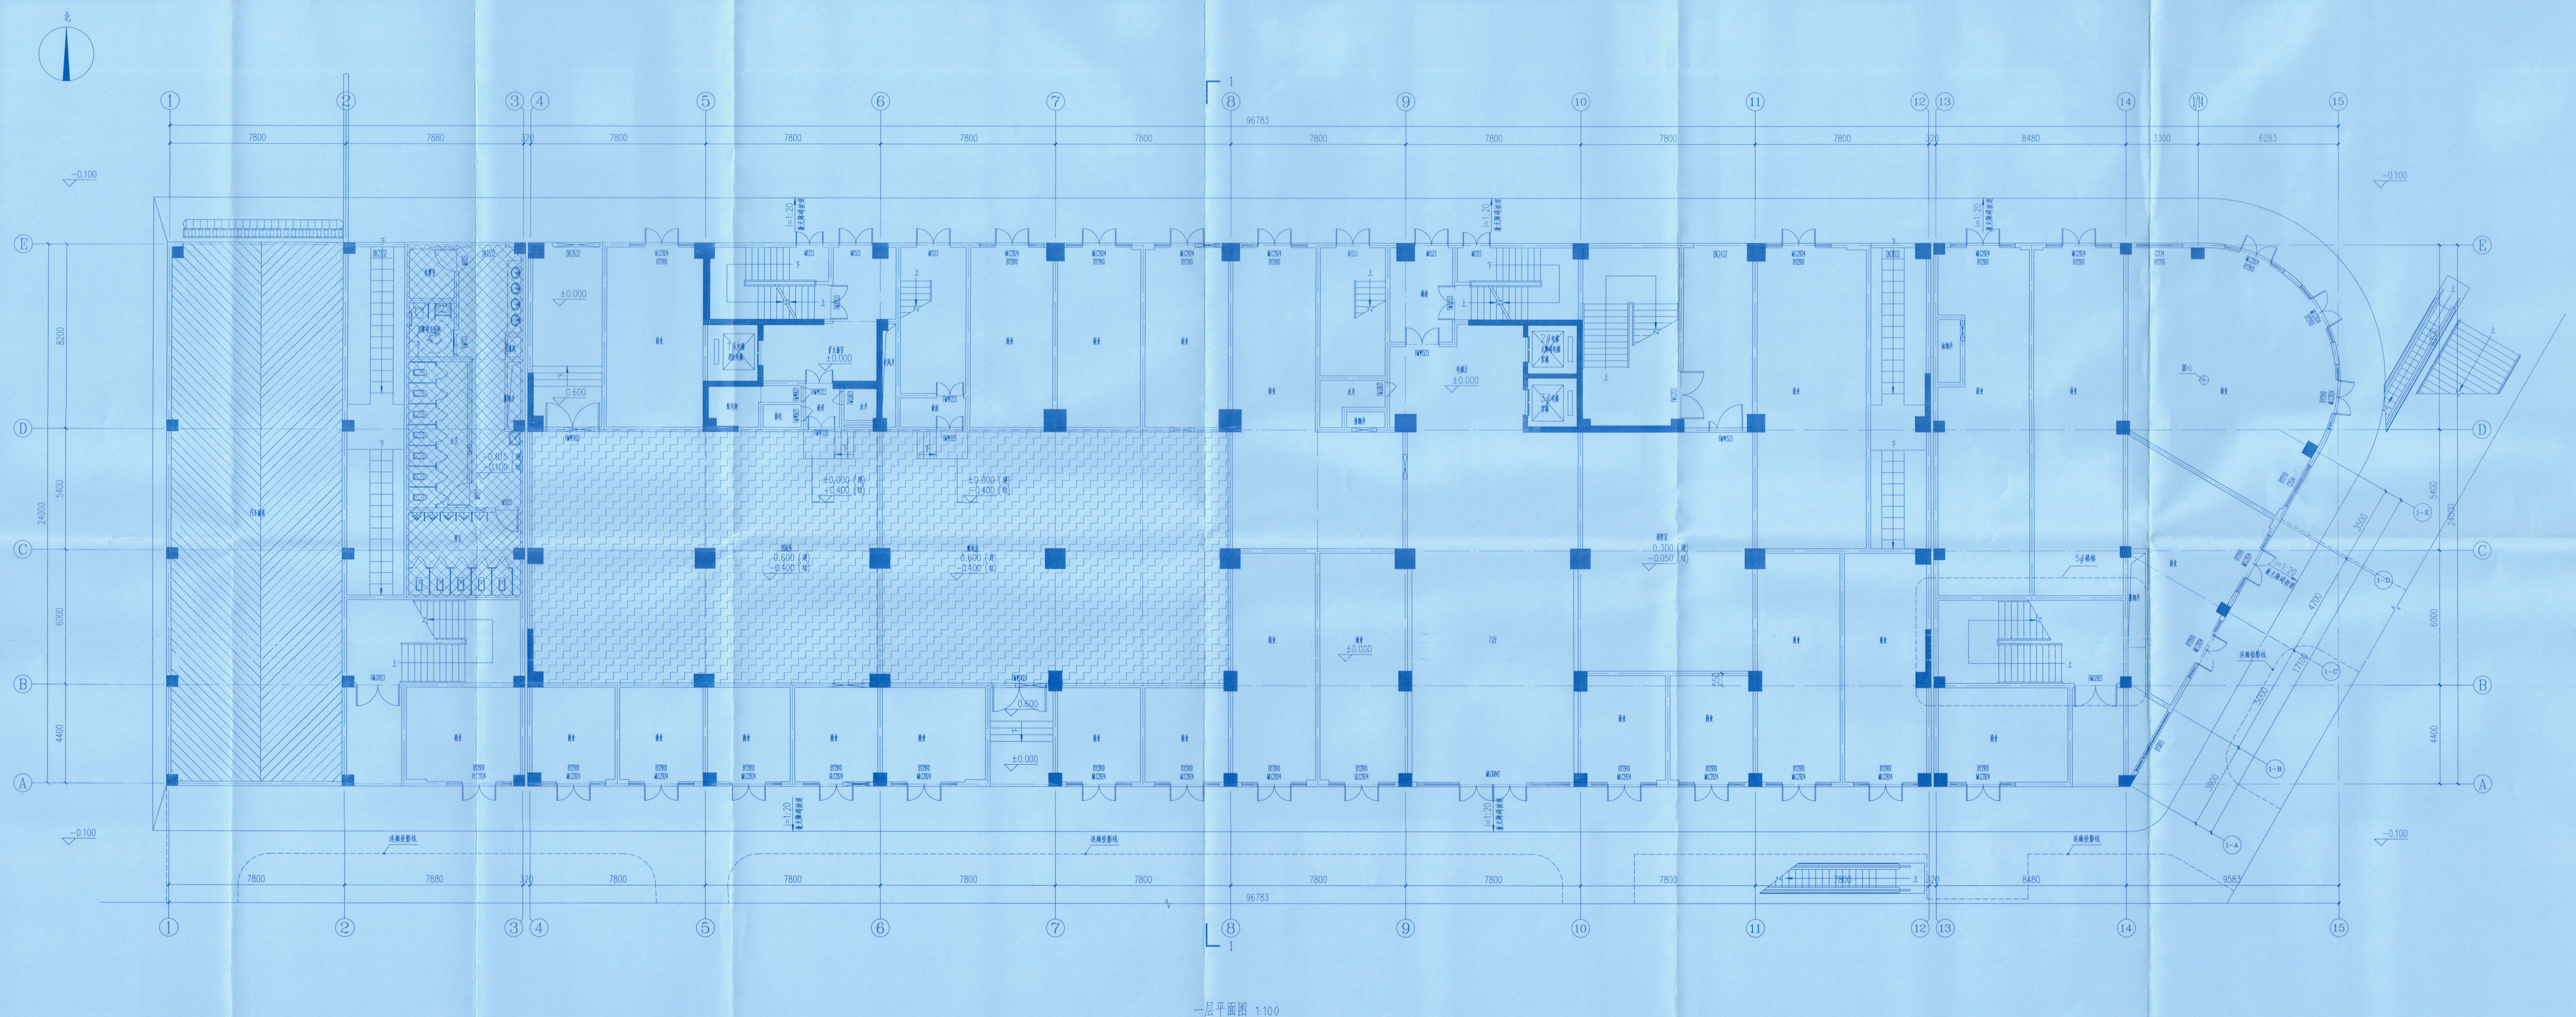


执业印章	姓名	签名
注册日期	项目负责人 温勇	陈灵
专业负责人 陈灵	叶振鑫	李美玉
设计人 叶振鑫		叶振鑫
审核	中华人民共和国一级注册建筑师	
姓名: 温勇	注册号: 3300489-014	
有效期: 至2025年10月		
制图	效果图	
审核	签字	
注册日期	日期	
专业负责人 陈灵	日期	
设计人 叶振鑫	日期	
审核	日期	
注册日期	日期	

审图章			
竣工章			
冲图未盖出图章无效			
	实 名	签 名	
审定人	温勇	温勇	
审核人	温勇	温勇	
校对人	陈灵灵	陈灵灵	
制图人	叶振鑫	叶振鑫	

 


一层平面图 1:100

 天合联创 UNITED SKY CREATIVE AND DESIGN LTD		设计单位 CO-OPERATED WITH		项目名称 PROJECT 百汇广场			图名 DRAWING TITLE 一层平面图	
建设单位 CLIENT		阶段 STATUS	工程编号 JOB NO.	子项名称 SUBITEM	楼层 FLOOR NO.	版次 VERSION NO.	专业 DISCIPLINE	建筑 BUILDING
			比例 SCALE	子项编号 SUBITEM NO.	日期 DATE		图号 - 图号 DRAWING NO.	方案-01

[illegible]

本图未盖自图章无效		
	实 名	签 名
审定人	宋吉晓	宋吉晓
审核人	温勇	温勇
校对入	陈灵灵	陈灵灵
制图人	叶振鑫	叶振鑫

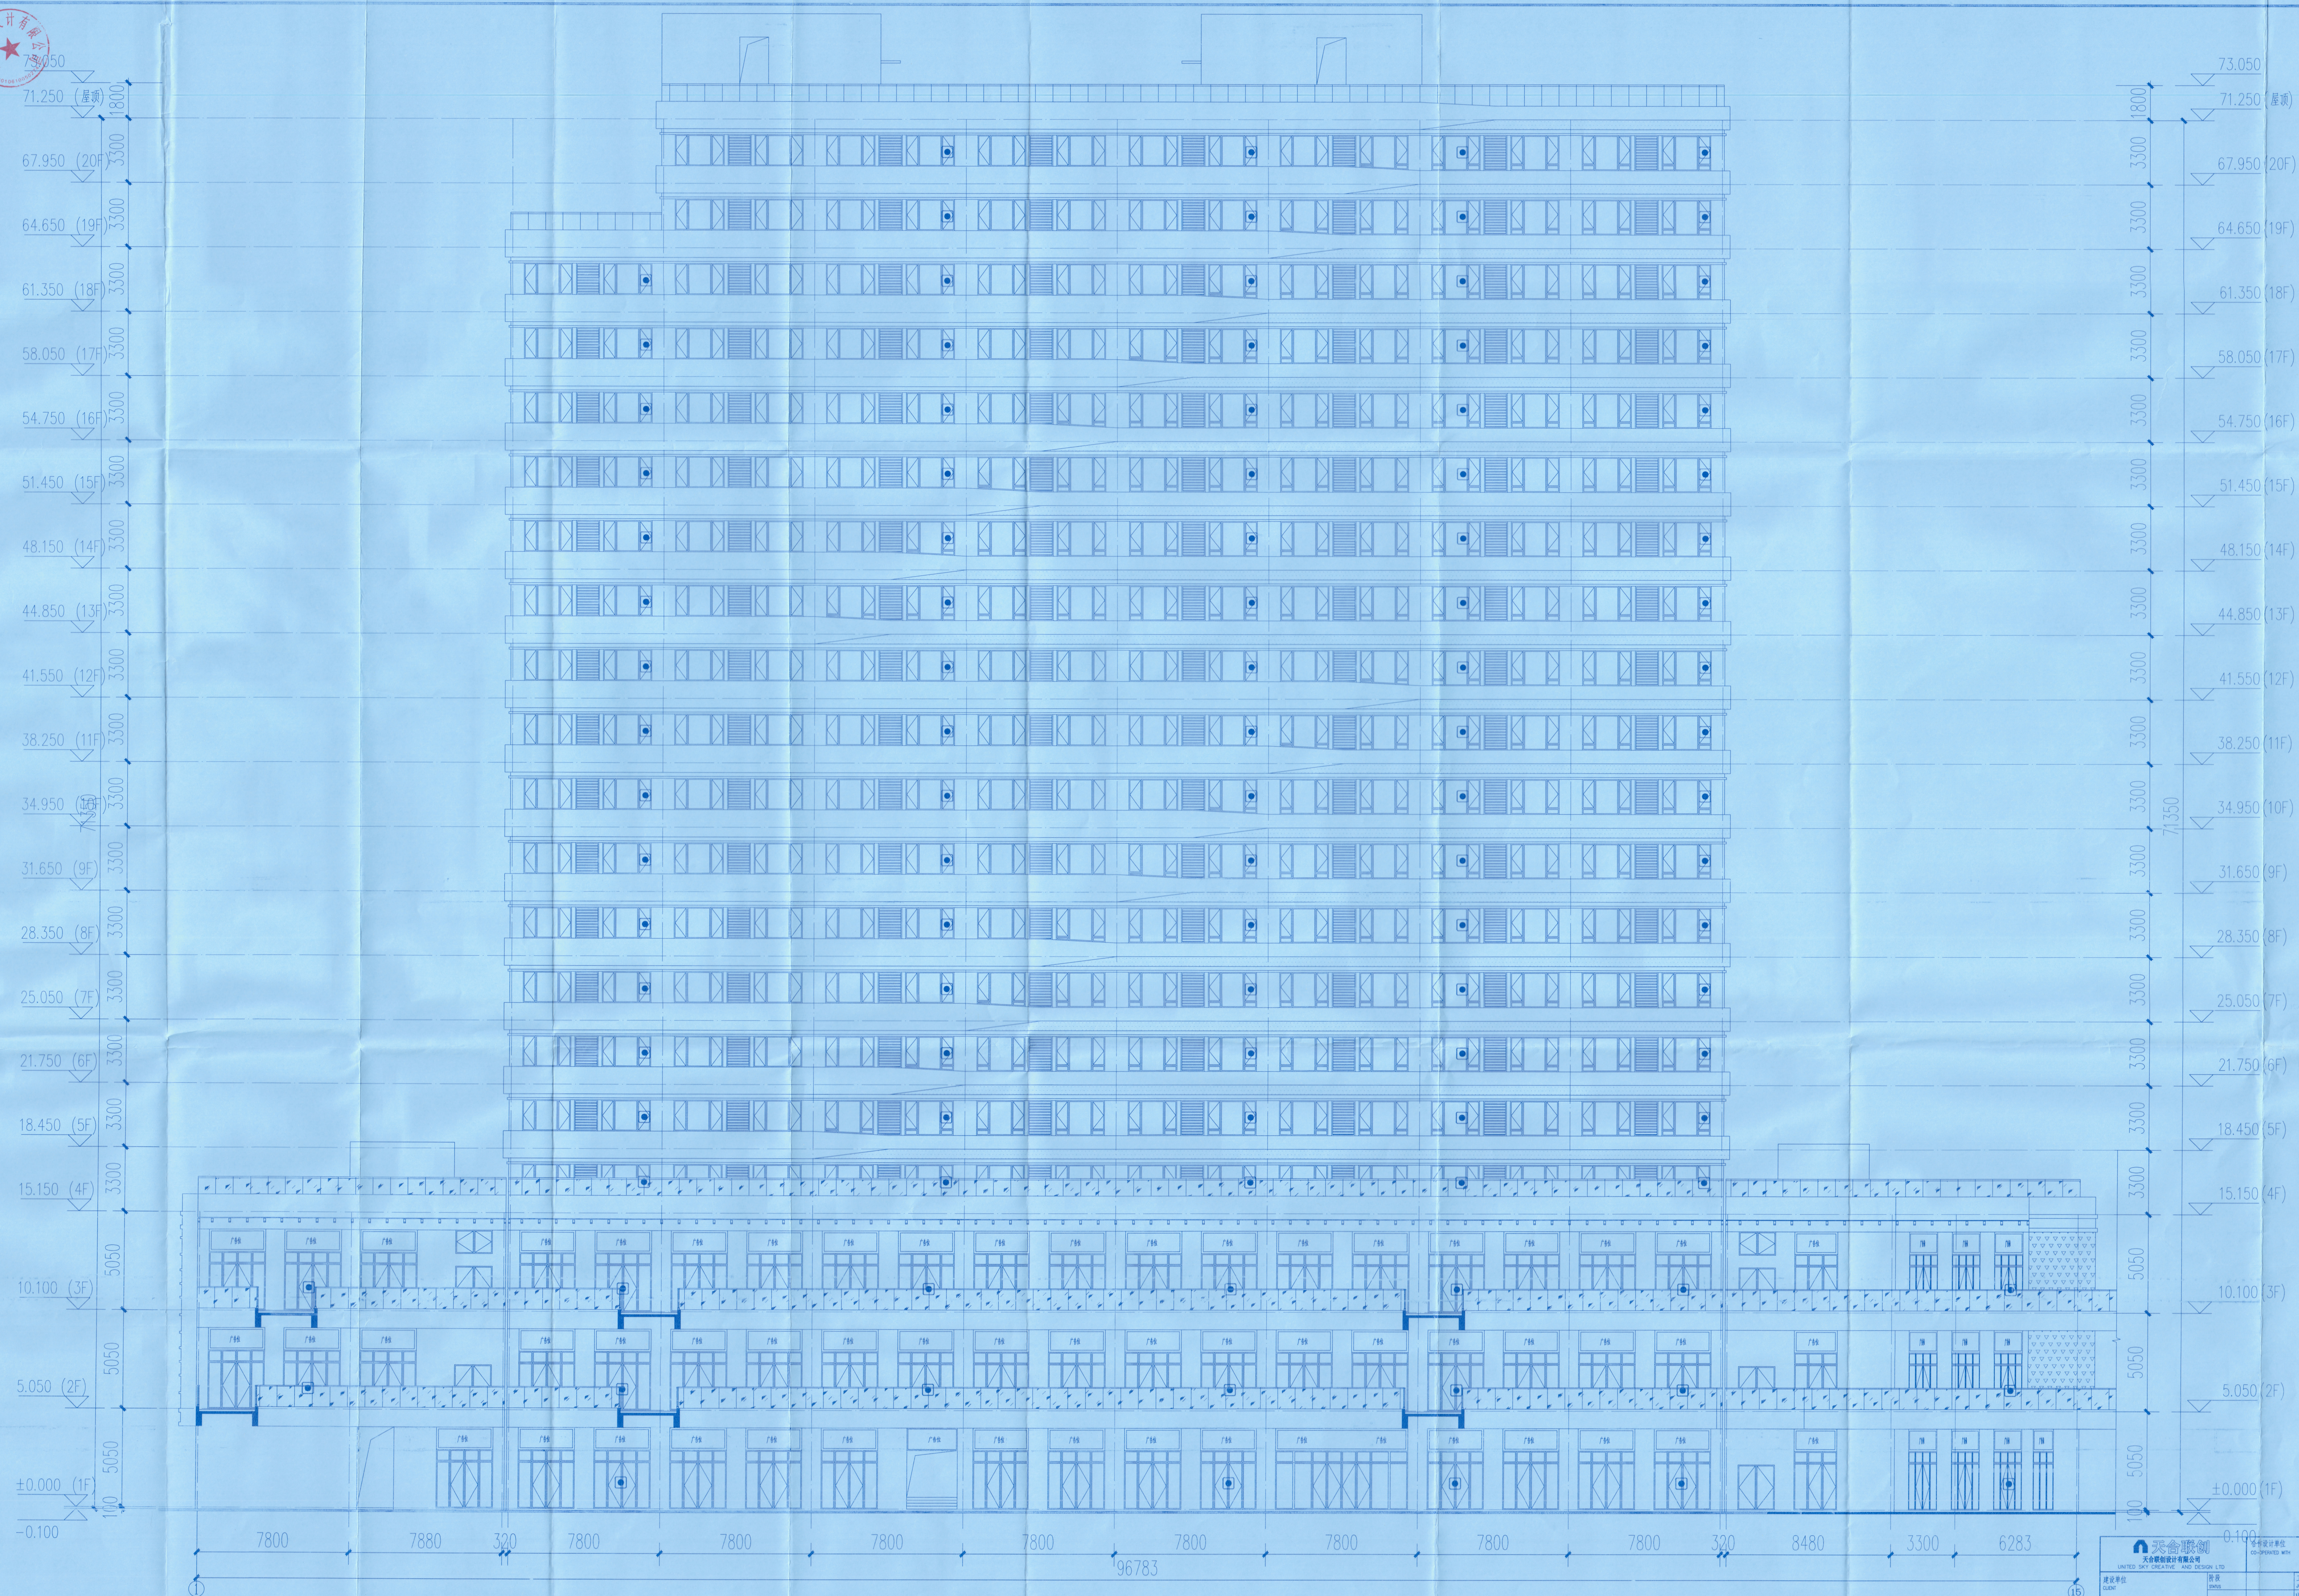

 天舍设计 天舍创意设计有限公司 UNITED SKY CREATIVE AND DESIGN LTD.		设计单位名称 CO-OPERATED WITH		项目名称 PROJECT 百汇广场		姓名 DRAWING TITLE 1-15轴立面图	
建设单位 CLIENT	建筑 STORY	工程编号 JOB NO. 比例 1:1	子项编号 SUBITEM 3.01.01.01	轴墙	版本 VERSION NO. 日期	专业 DISCIPLINE 建筑	方案 - 09