

[illegible]


8. 100标高平面图 1:300



食 堂 菜 譜	康 樂 健 身 功 能	職 務	鄭明岳	陳 志 華	陳 志 華	陳 志 華
---------	-------------	-----	-----	-------	-------	-------

二层平面图 1:300



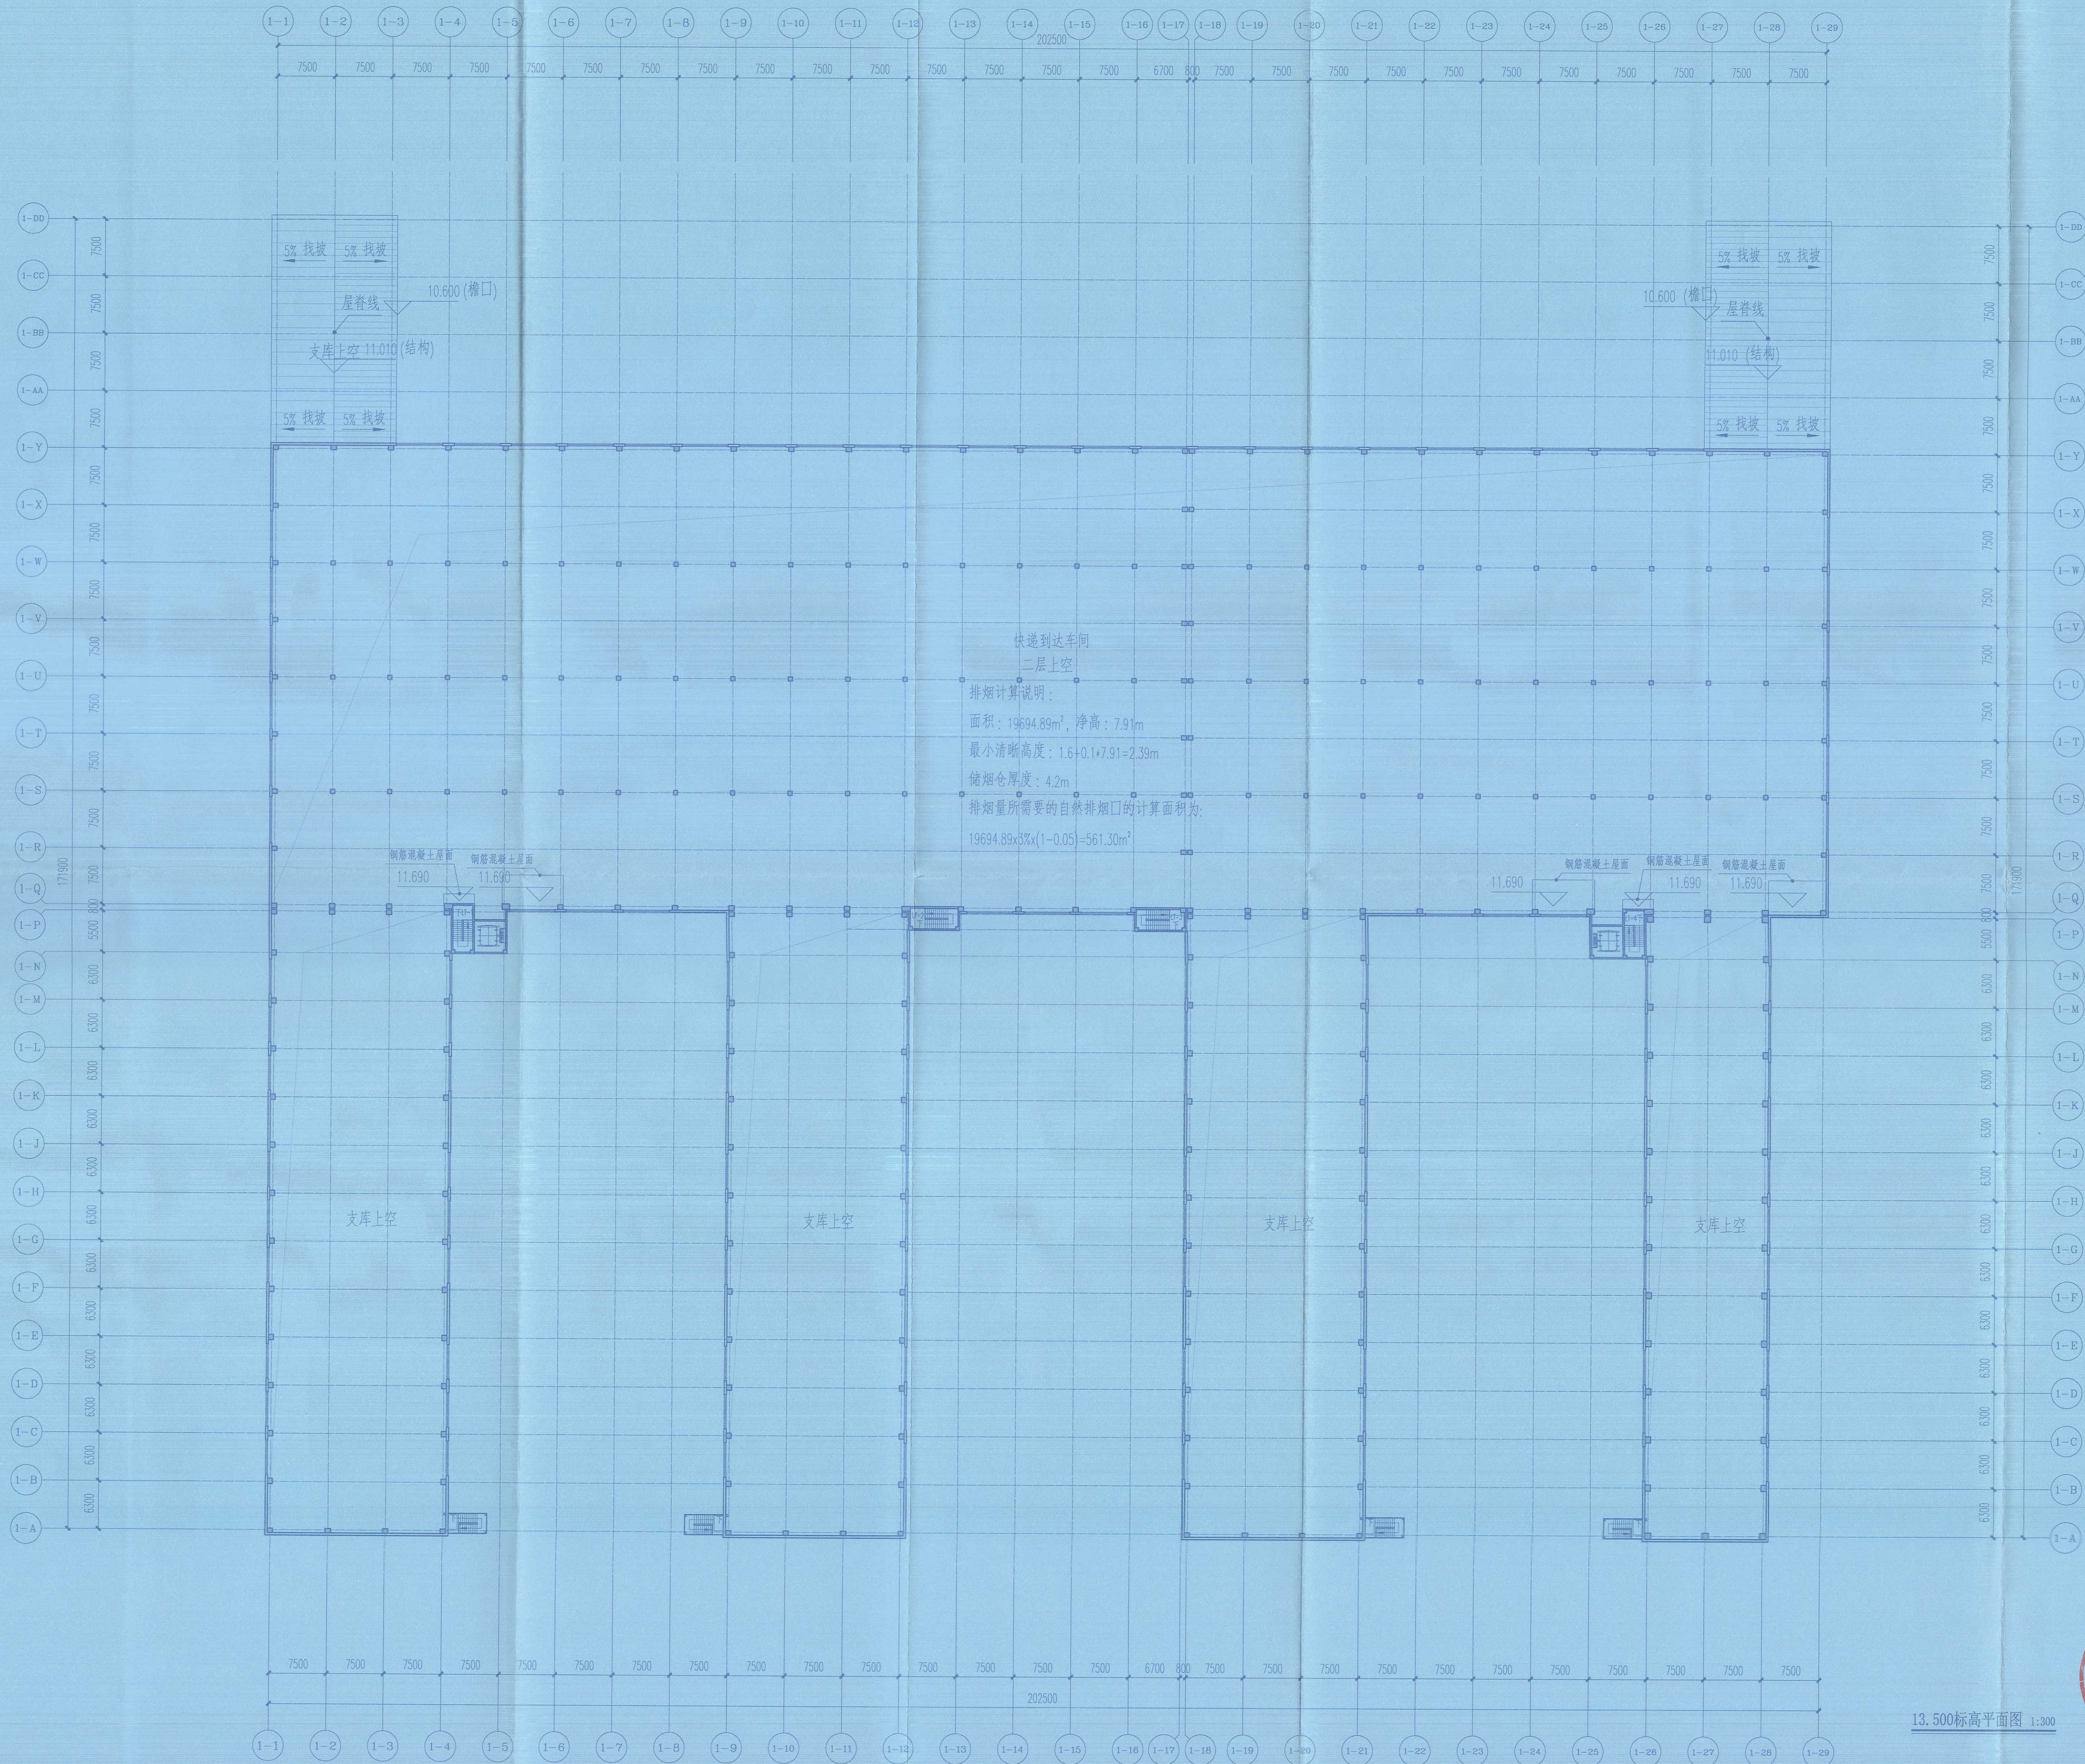

13.500标高平面图 1:300



广东省建设工程勘察设计行业协会
单位名称: 广州博厦建筑设计研究院有限公司
业务范围: 建筑行业(建筑工程)甲级
资质证书编号: A244007828
有效期至: 2025年06月05日

姓名: 陈瑞岳
注册号: 4100782 028
有效期至: 2025年5月

姓名	陈瑞岳
注册号	4100782 028
有效期至	2025年5月
单位名称	广州博厦建筑设计研究院有限公司
业务范围	建筑行业(建筑工程)甲级
资质证书编号	A244007828
有效期至	2025年06月05日
姓名	陈瑞岳
注册号	4100782 028
有效期至	2025年5月
单位名称	广州博厦建筑设计研究院有限公司
业务范围	建筑行业(建筑工程)甲级
资质证书编号	A244007828
有效期至	2025年06月05日

会	成	旅	理	理	佳	性
至	能	金	合	水	聚	理
是	机	明	学	给	不	

备注	Comment
----	---------

TO BE GENERAL DRAINING

合性阶段 PARTICIPATOR			
审核 Verified by	校对 Checked by	设计 Designer	制图 Drawn By
设计单位 DESIGN INSTITUTE			



广州博厦建筑设计研究院
有限公司

GUANGZHOU INCHIA INSTITUTE OF ARCHITECTURAL

广东省建设工程勘察设计协会
单位名称: 广州博展建筑设计有限公司
业务范围: 建筑行业(建筑工程)甲级
资质证书编号: A244007328
有效期至: 2025年06月05日

中华人民共和国 一级注册建筑师

姓名: 陈瑞岳
注册号: 4400782 028
有效期: 至2025年5月

Client	
T 10	

名称	郑州韵达快递有限公司 韵达河南快递电商总部基地B地块项目
----	---------------------------------

子 项	1.快速到达车洞
-----	----------

图 纸	
-----	--

名 称	盘坝层平面图
Drawing Title	

Project No.	SK2002ZY (總) 0018
-------------	-------------------

審定 Approved by	王延文	
-------------------	-----	---

审核 Verified by	蒋瑞云	陈永基
-------------------	-----	-----

項目負責人 Project manager	鄧增岳	陳海基
--------------------------	-----	-----

专业负责	陈增良	陈增良
------	-----	-----

投 料	取 出	新 砂
-----	-----	-----

Checked by	23/11	23/11
10 計	24/11	24/11

Designer	陈雁
Ref. No.	

09 (3)		
Drawn By		

专业 Discipline	建筑	设计阶段 Stage	施工图
------------------	----	---------------	-----


版本编号 Version No.	图号 Drawing No.	建筑-2-0
---------------------	-------------------	--------

比例 Scale	1:300	日期 Date	2024.02
-------------	-------	------------	---------


图例审查机构 编号	
Construction Drawing Review Organization No.	

此图必须经注册建筑师审查合格盖章
并经消防审批部门审查合格盖章后方可施工


图例	说明
1	镀锌铝本色单层压型钢板屋面
2	镀锌铝本色单层压型钢板墙面
3	灰色涂料
4	灰色涂料(每块墙面)
5	灰色涂料(每块墙面)

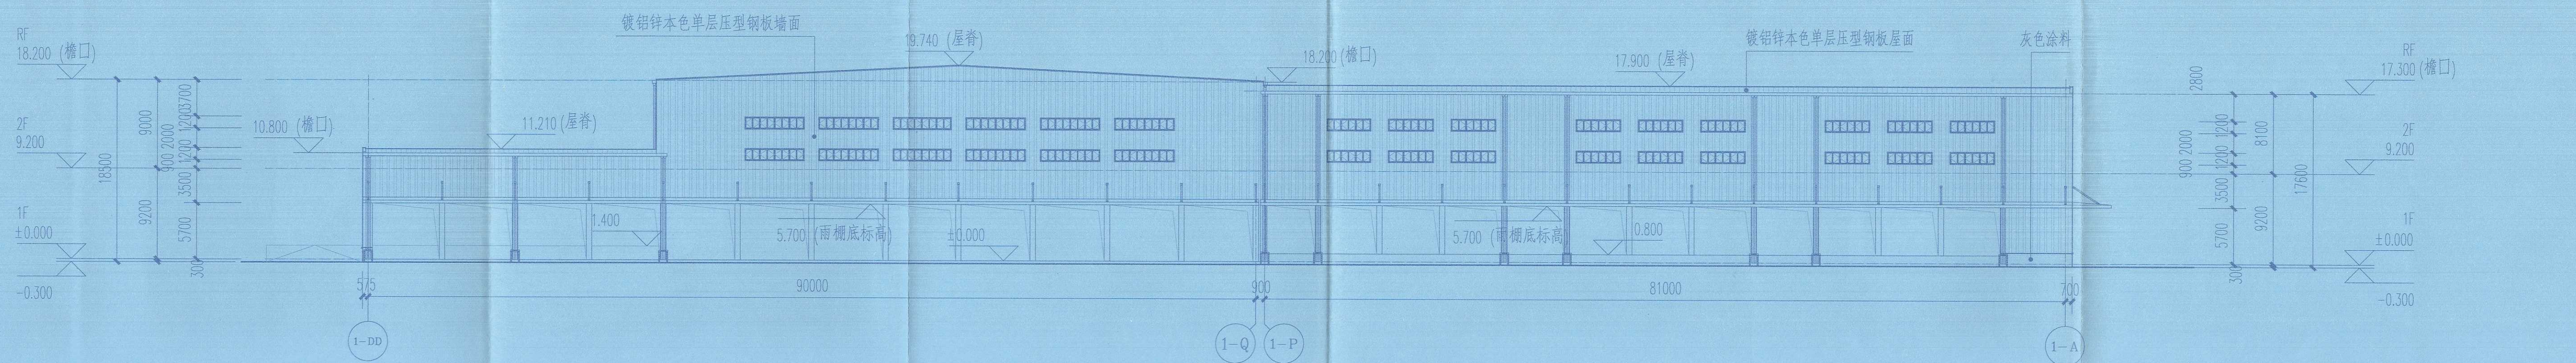


①-①轴立面图 1:500

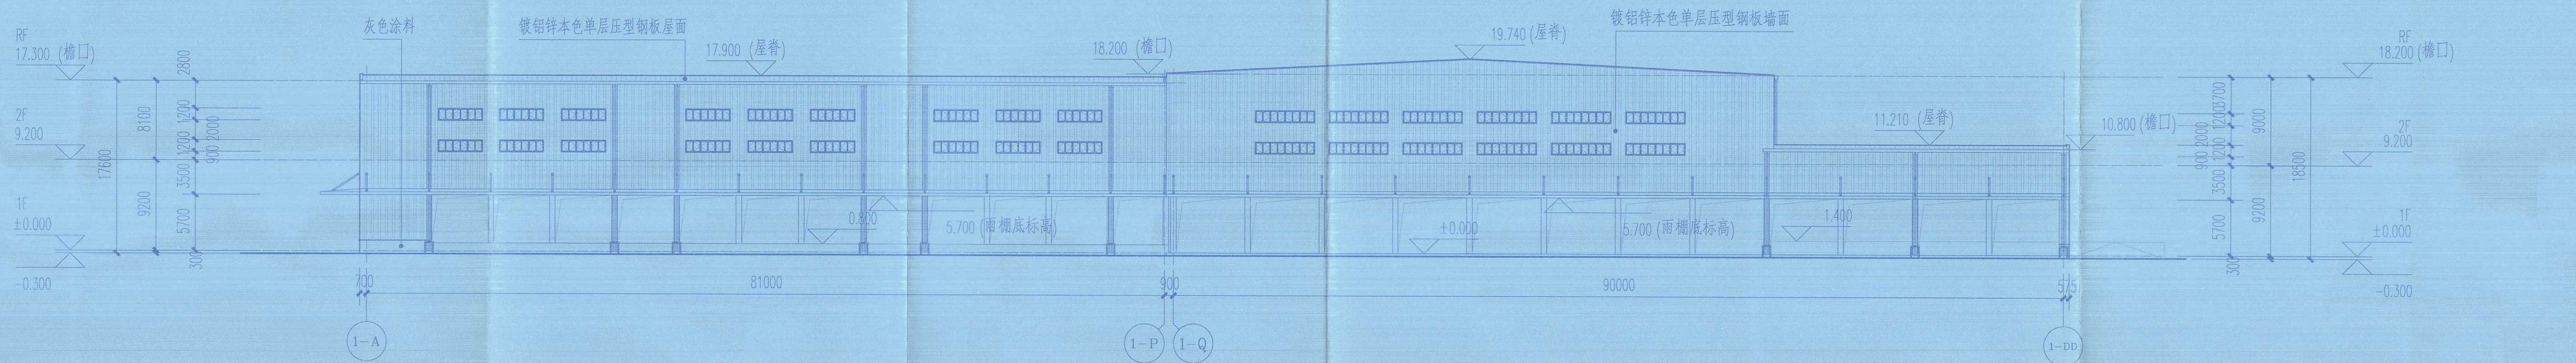

①-A-①-Q轴立面图 1:500

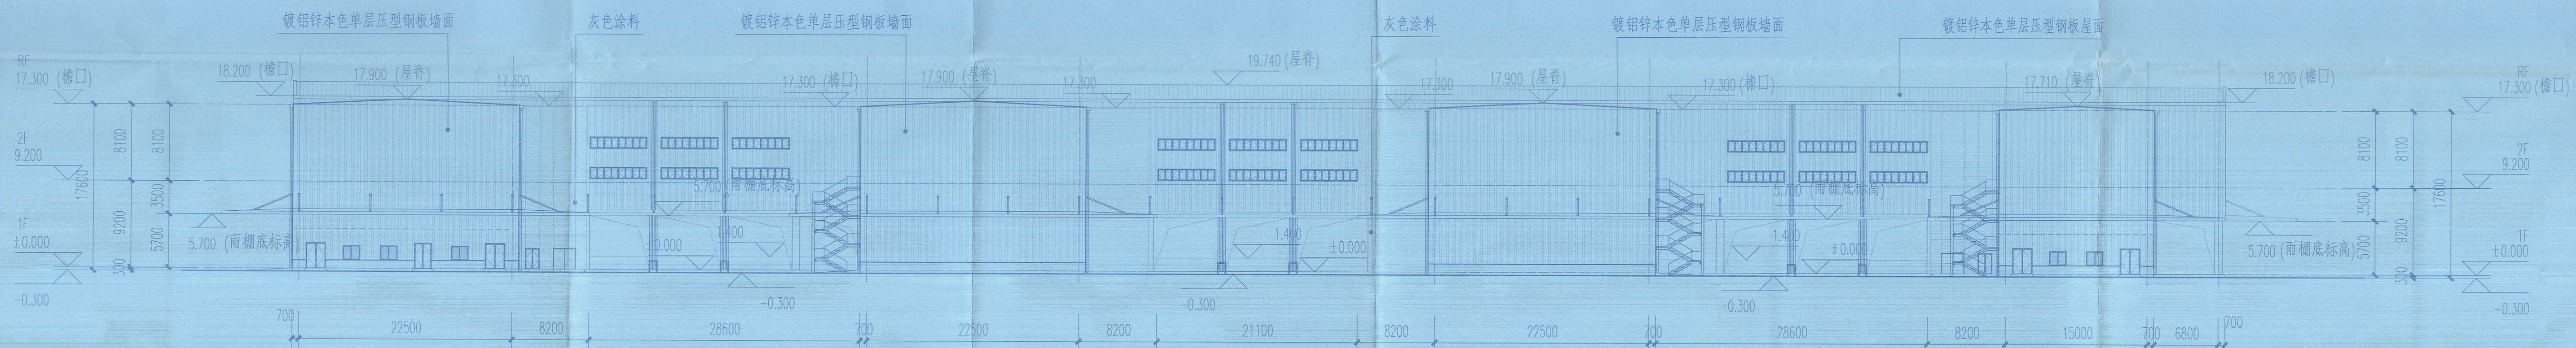

①-1-①-29轴立面图 1:500

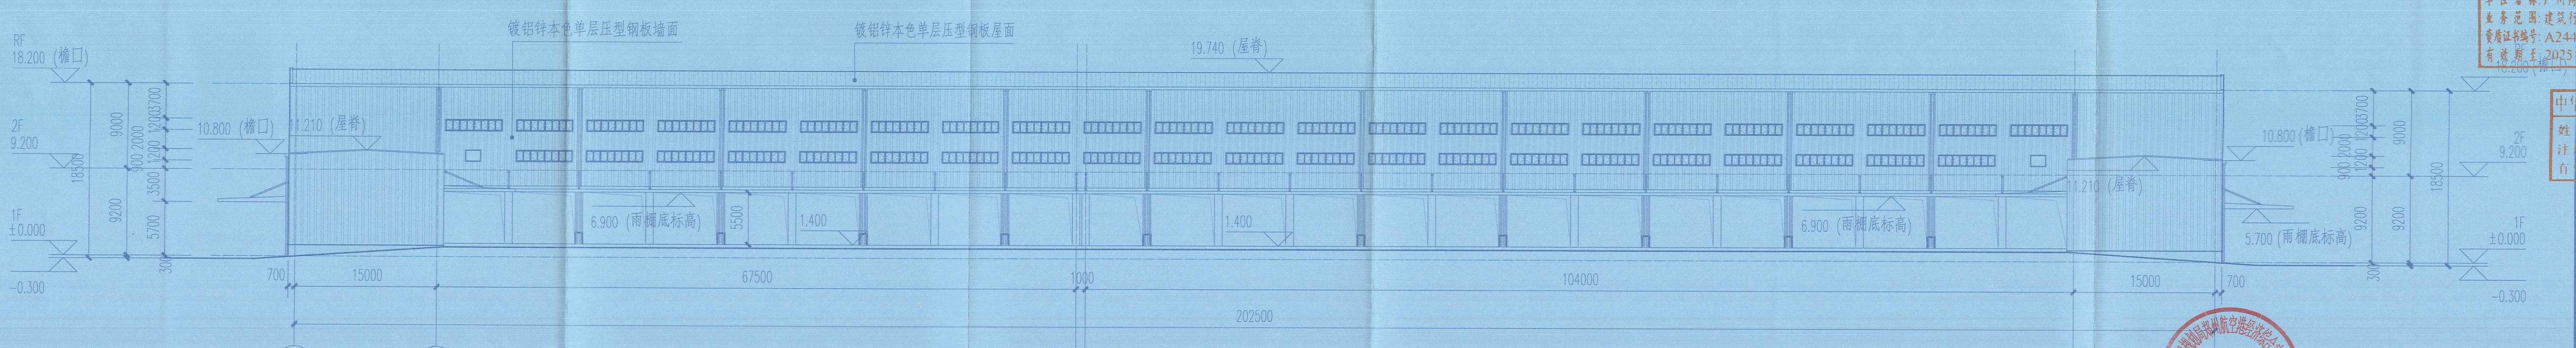

①-29-①-1轴立面图 1:500

图例说明:

1	镀锌铝本色单层压型钢板屋面	2	镀锌铝本色单层压型钢板墙面
3	灰色涂料	4	灰色涂料(每块墙面)
5	灰色涂料(每块墙面)		

注:施工过程中请严格按图施工,业主和设计确认后方可施工。


广东省建设工程勘察设计专用章
单位名称: 广州博厦建筑设计研究院有限公司
业务范围: 建筑工程设计
资质证书编号: A244007428
有效期至: 2025年06月05日

注册建筑师
姓名: 陈瑞岳
注册号: 4100782 028
有效期至: 2025年5月

姓名	陈瑞岳
性别	男
出生年月	1982.02
学历	本科
专业	建筑学
执业年限	10年
注册日期	2014.05
有效期至	2025.05

注: 施工过程中请严格按图施工, 业主和设计确认后方可施工。

备注	Comments
----	----------

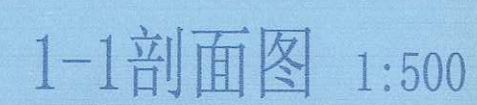[illegible]

图例说明:

主材材质填充图例:

[illegible]

专业 Discipline	建筑	设计阶段 Stage	施工图
------------------	----	---------------	-----

灰色涂料 (砌块墙面)	版本编号 Version No.	出图 Drawing No.	建施 0
	14-00	1-000	只 留

灰色涂料划线 (和灰墙面)	比例 Scale	1:300	日期 Date	2024.02
	图经审查机构 编号 Geotechnical Review			

注:施工单位需提供材料样品,供业主和设计确认后,方可施工。