

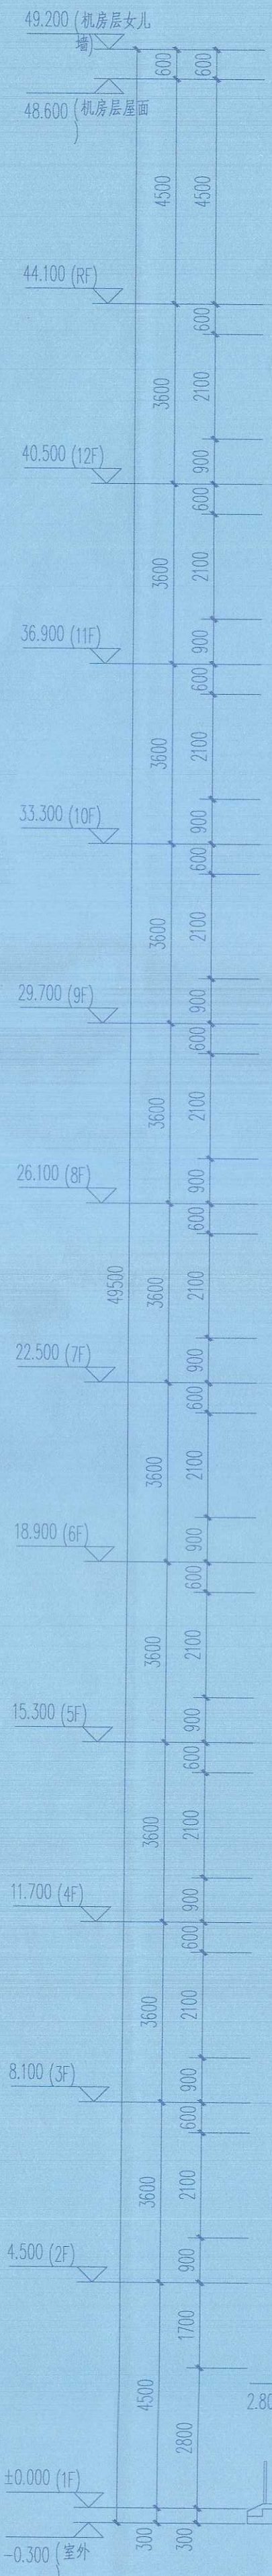


专业	建筑	结构	电气	暖通	给排水	站址	勘察
姓名	陈瑞岳	陈瑞岳	陈瑞岳	陈瑞岳	陈瑞岳	陈瑞岳	陈瑞岳
日期	2025.06.05	2025.06.05	2025.06.05	2025.06.05	2025.06.05	2025.06.05	2025.06.05

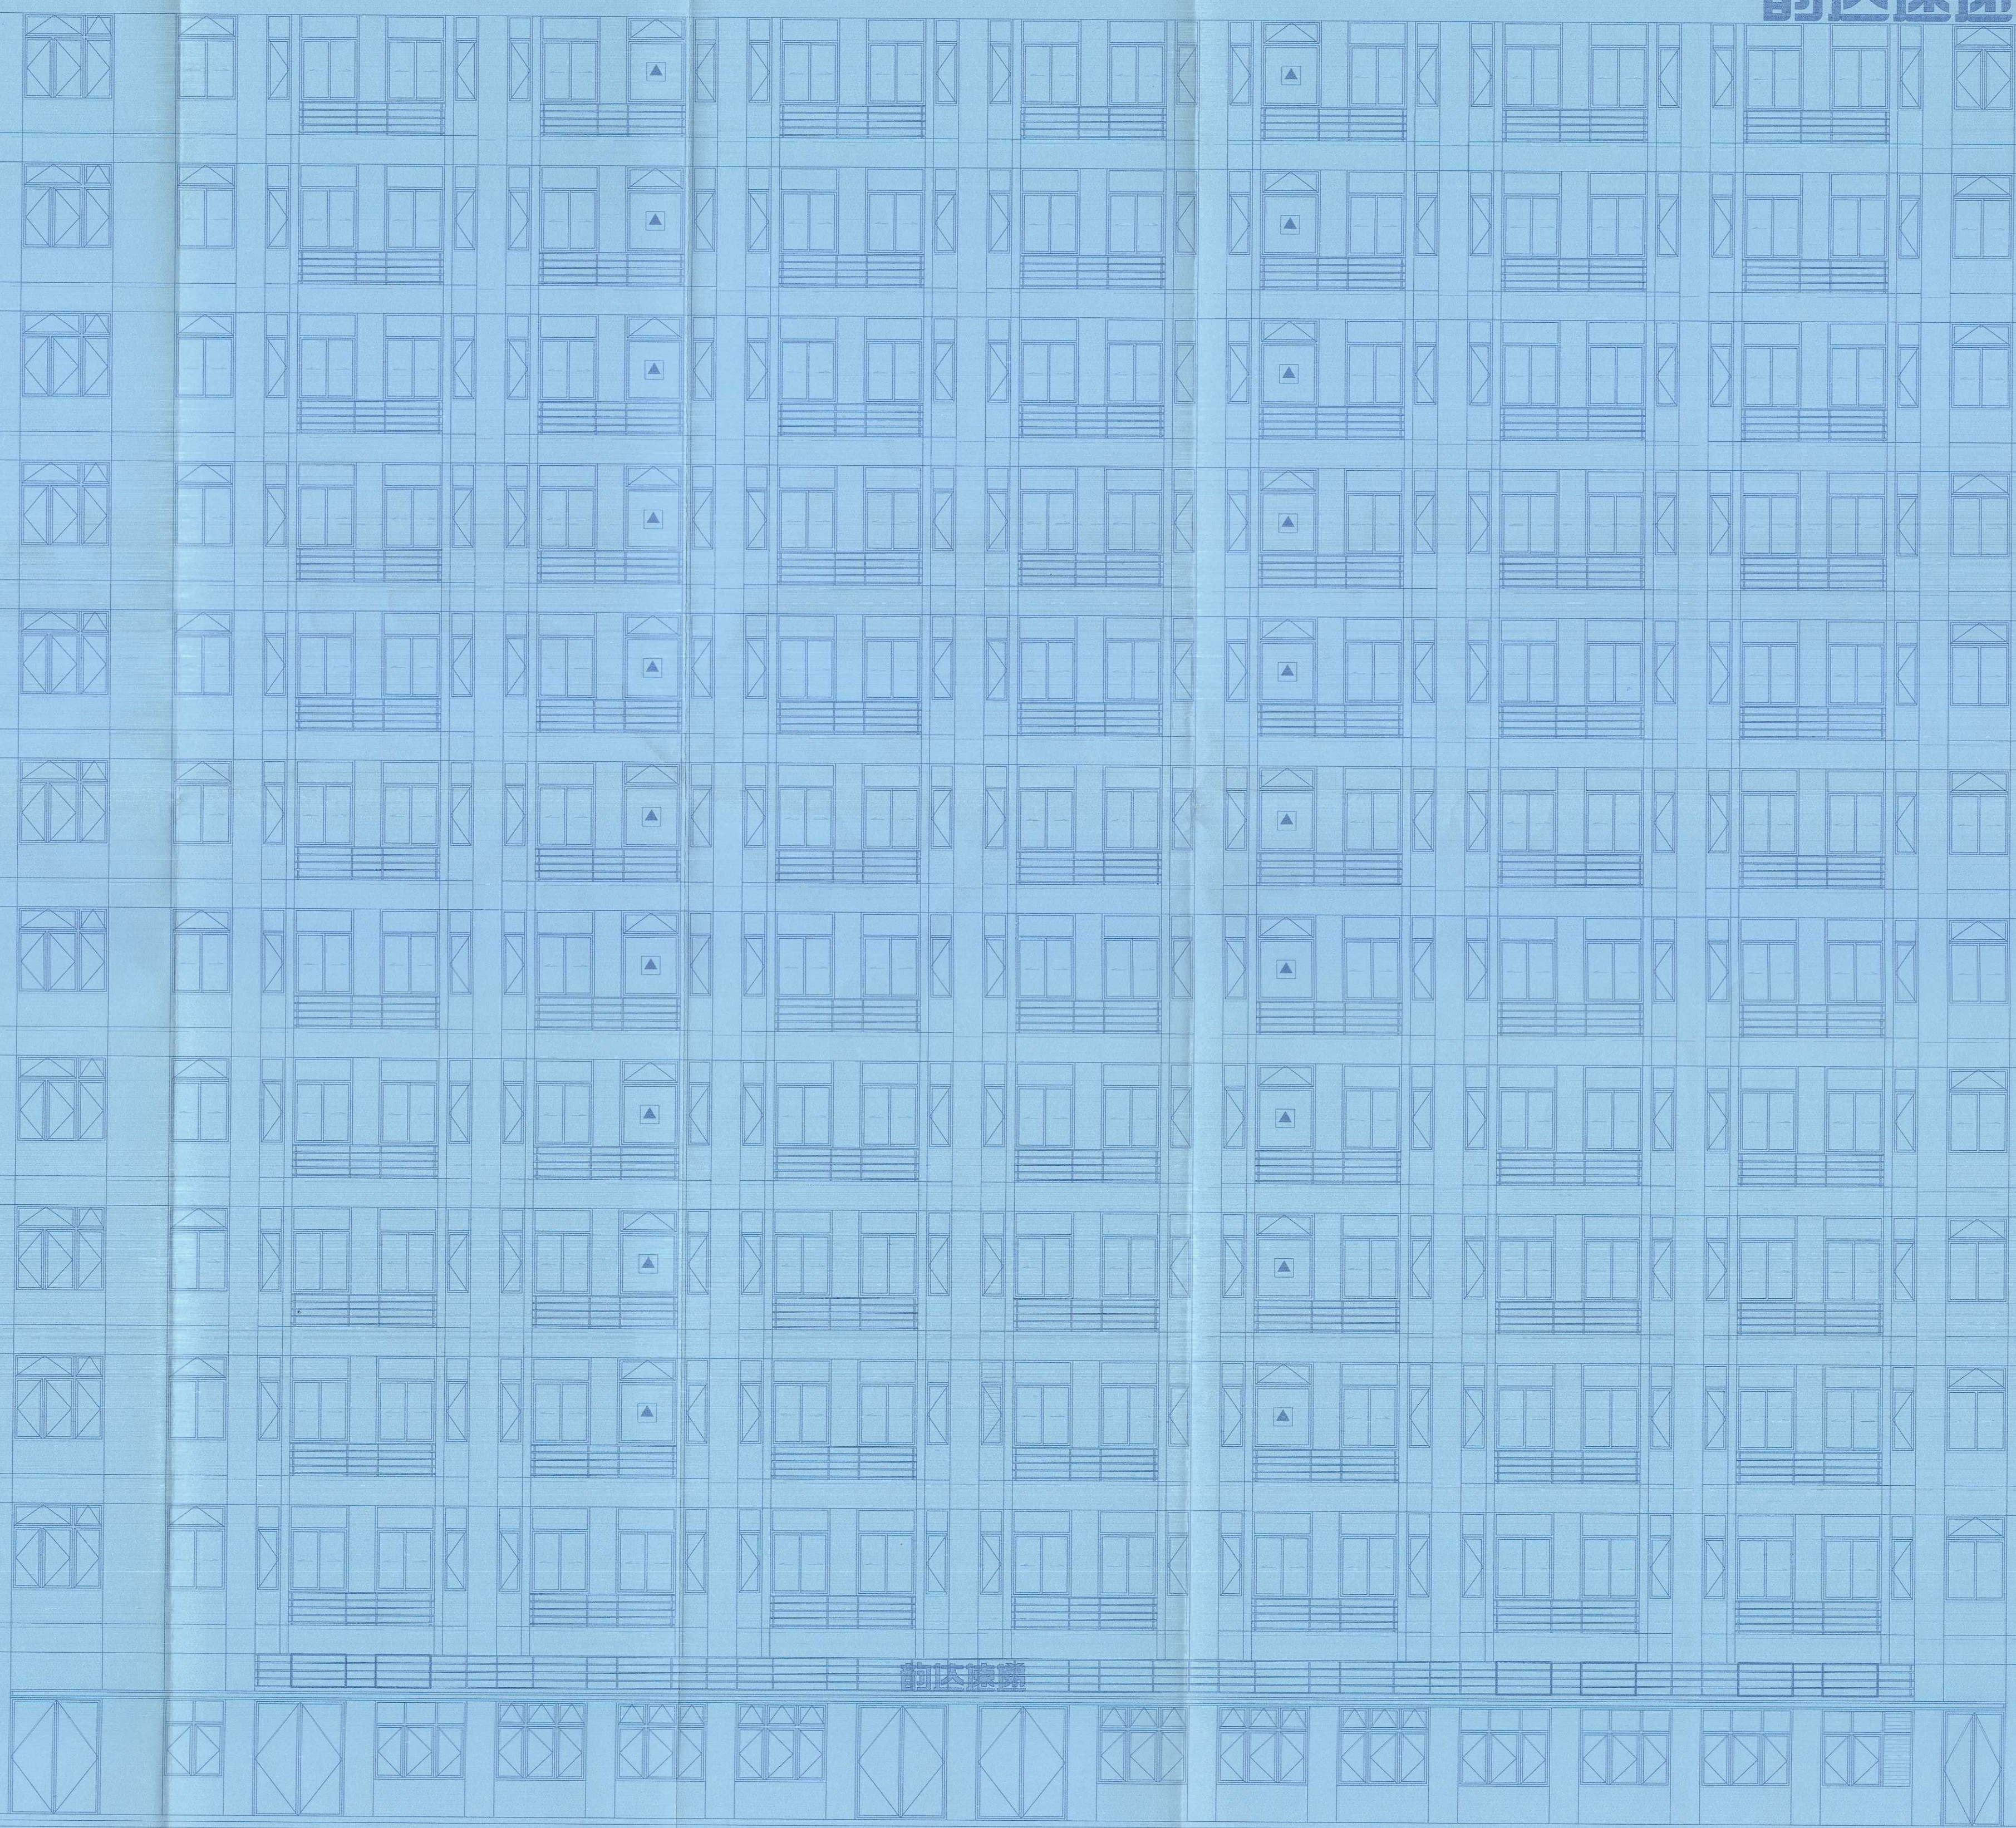


2-10

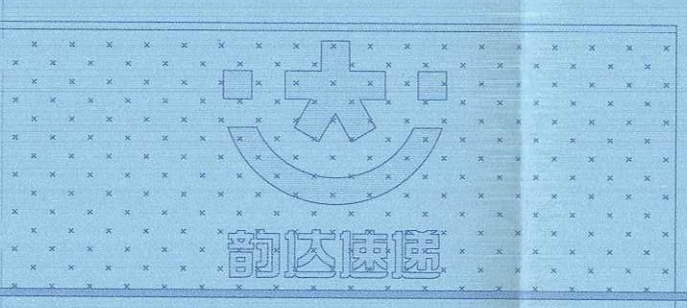

韵达速递

2-10~2-1轴立面图 1:100

立面材质表			备注 Comments		
图示	材质	色号	图示	材质	色号
	浅黄色外墙涂料	7506 C		灰色塑钢门窗	Cool Gray 11C
	韵达黄涂料	15-1062TPG		灰色栏杆	Cool Gray 11C
	灰色外墙涂料	Cool Gray 11C		消防救援窗口	Cool Gray 11C
	灰色轻钢雨篷	Cool Gray 11C			
	灰色防雨百叶窗	Cool Gray 11C			

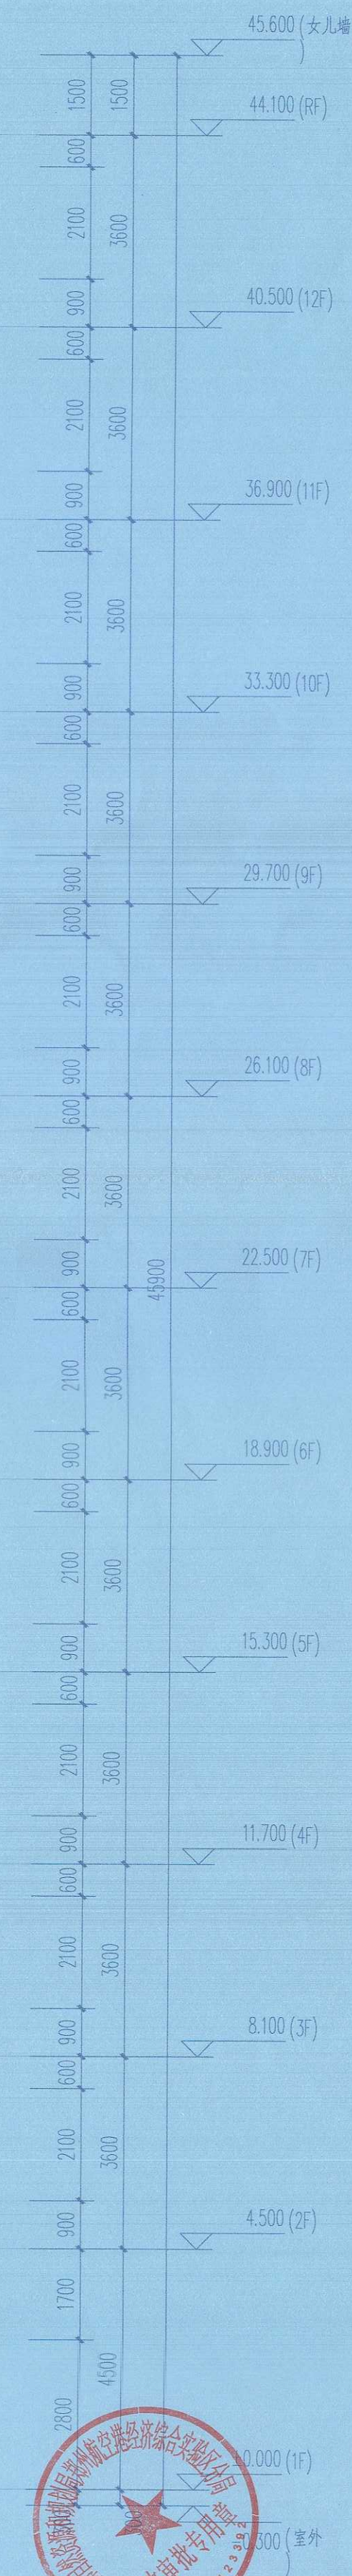

2-1

总图 GENERAL DRAWINGS

设计单位 DESIGN INSTITUTE

广州博厦建筑设计研究院有限公司
GUANGZHOU BOSHA INSTITUTE OF ARCHITECTURAL DESIGN CO., LTD.

注册执业专用章

姓名: 陈瑞岳
注册号: 4100782 028
有效期至: 2025年5月

建设单位: 郑州韵达仓储有限公司
工程名称: 韵达河南快递电商总部基地项目
子项名称: 宿舍楼
图名/标题: 2-10轴立面图
图号: SX2022Y(建) 0018

审定: 王延文
审核: 陈瑞岳
项目负责人: 陈瑞岳
专业负责人: 陈瑞岳
校对: 郭雨
设计: 张雁

专业: 建筑
设计阶段: 施工图
版本: 1.0
日期: 2023.11

比例: 1:100



图例: 建筑-0-02

图纸审核机构: 河南省勘察设计研究院有限公司

此图纸必须经图纸审核机构审查合格盖章并经相关部门批准后方可施工

专业	暖通	给排水	电气	结构	建筑	人防	消防	其他
姓名	陈瑞岳	陈瑞岳	陈瑞岳	陈瑞岳	陈瑞岳	陈瑞岳	陈瑞岳	陈瑞岳
职称	注册建筑师	注册建筑师	注册建筑师	注册建筑师	注册建筑师	注册建筑师	注册建筑师	注册建筑师
日期	2025.11	2025.11	2025.11	2025.11	2025.11	2025.11	2025.11	2025.11

立面材质表					
图示	材质	色号	图示	材质	色号
	浅黄色外墙涂料	7506 C		灰色塑钢门窗	Cool Grey 11C
	饰达黄涂料	15-1062TPG		灰色塑钢门窗	Cool Grey 11C
	灰色外墙涂料	Cool Gray 11C		灰色塑钢门窗	Cool Grey 11C
	灰色轻钢雨篷	Cool Gray 11C		灰色塑钢门窗	Cool Grey 11C
	灰色防雨百叶窗	Cool Gray 11C		灰色塑钢门窗	Cool Grey 11C

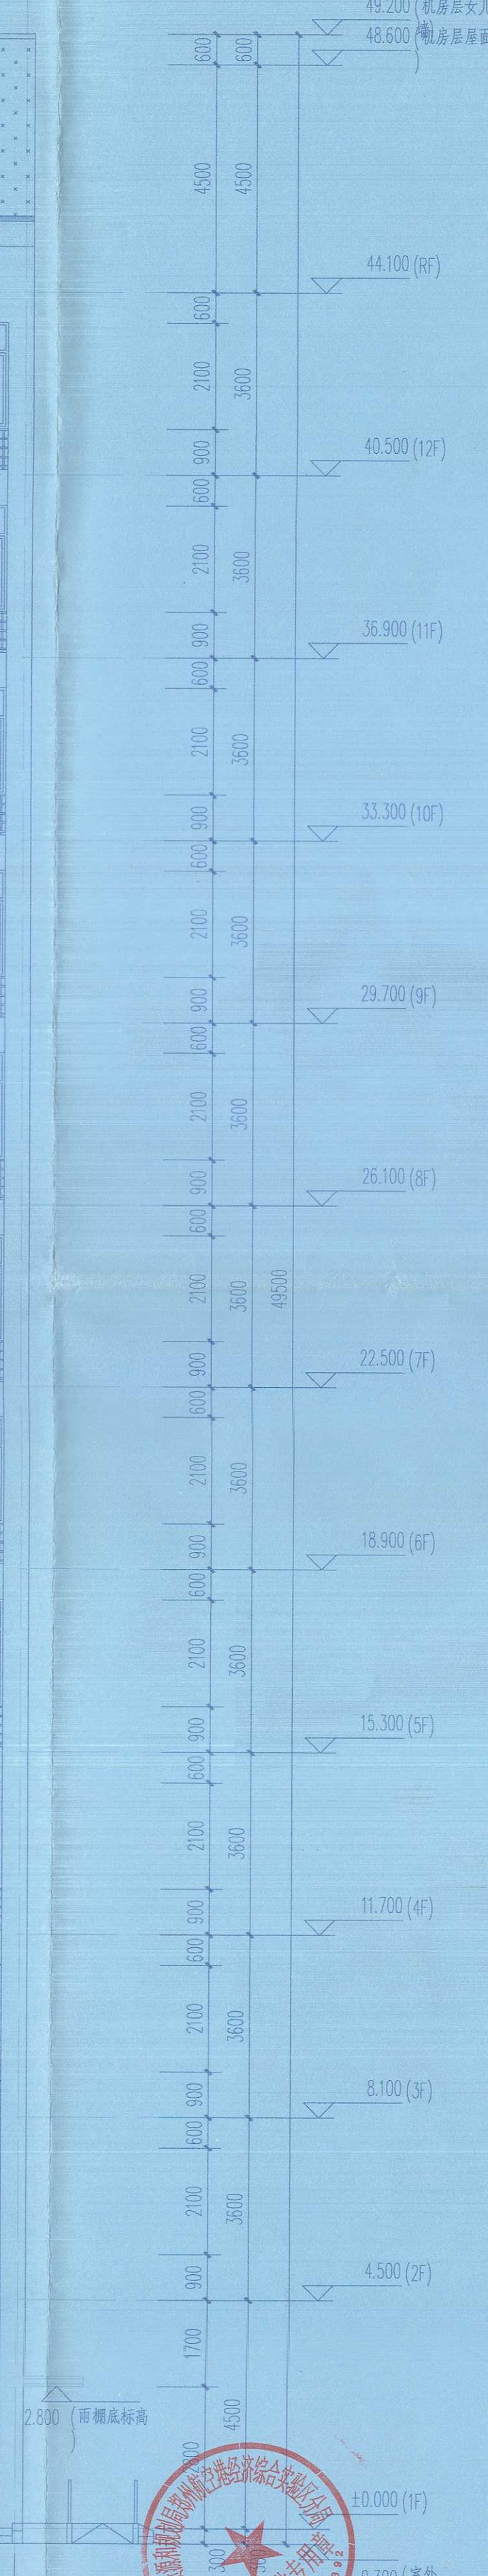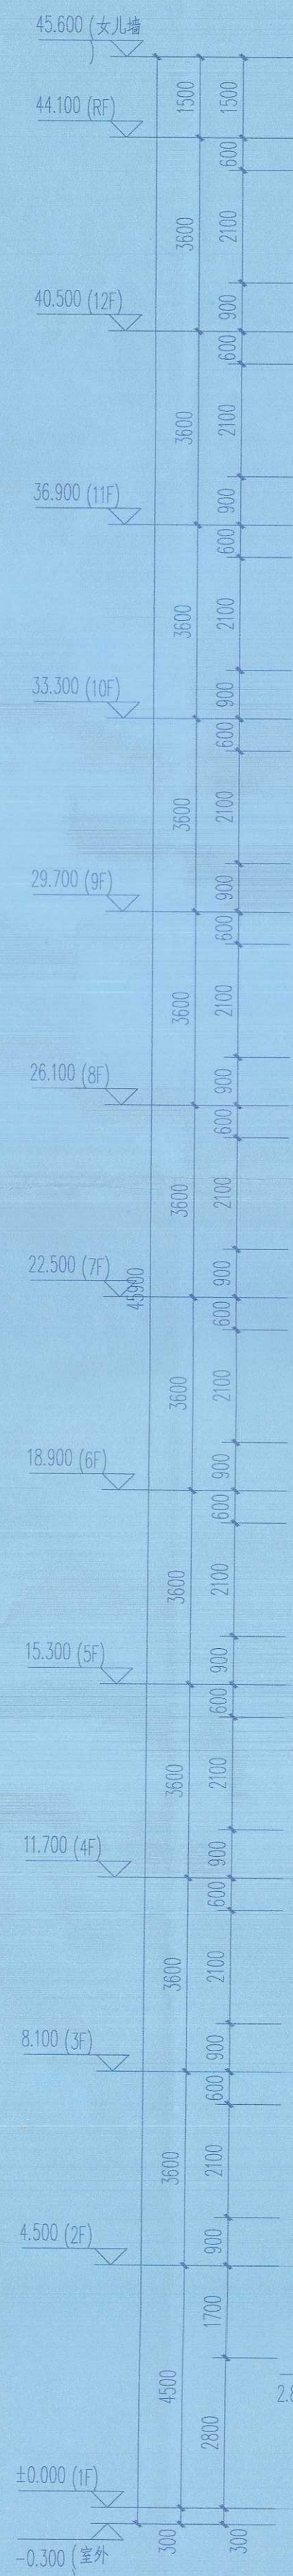

备注 Comments	
制图 GENERAL DRAWINGS	
合作单位 PARTICIPATION	
审核 Verified by	校对 Checked by
设计 Designer	制图 Drawn By
设计单位 DESIGN INSTITUTE	
广州博厦建筑设计研究院有限公司	
GUANGZHOU BOSHA INSTITUTE OF ARCHITECTURAL DESIGN CO., LTD.	
建筑工程设计甲级证书编号: A244007828	
城乡规划编制甲级证书编号: [建]城规编(161384)	
证书 排水、道路、园林、人防工程设计乙级证书编号: A244007828	
广东省建设工程勘察设计出图专用章	
单位: 广州博厦建筑设计研究院有限公司	
专业: 建筑行业(建筑工程)甲级	
资质证书编号: A244007828	
有效期至: 2025年06月05日	
中华人民共和国一级注册建筑师	
姓名: 陈瑞岳	注册号: 4100782 028
有效期: 至2025年5月	
建设单位 Client	郑州防诺仓储有限公司
工程名称 Project Name	郑州防诺仓储有限公司
子项名称 Sub-Item	防达河库快递电商总部基地B项目
图名 Drawing Title	宿舍楼
图号 Project No.	SV2022Y(建) 0018
审定 Approved by	王延文
审核 Verified by	陈瑞岳
项目负责人 Project Manager	陈瑞岳
专业负责人 Professional Manager	陈瑞岳
校对 Checked by	郭希
设计 Designer	张丽
制图 Drawn By	张丽
专业 Discipline	建筑
设计阶段 Design Stage	施工图
版本编号 Version No.	图 号 建施-01
比例 Scale	1:100
日期 Date	2025.11
图签审查机构 编号	
此图必须经图签审查机构审查合格盖章并经过消防审批部门审查合格盖章后方可施工	

会	建	陈靖岳	陆通	陆佳	最佳
签	结	傅金涛	给排水	梁军	梁军
出					

立面材质表					
图示	材质	色号	图示	材质	色号
	浅黄色外墙涂料	7506 C		灰色塑钢门窗	Cool Gray 11C
	陶土黄涂料	15-1062TPC			
	灰色外墙涂料	Cool Gray 11C			
	灰色轻钢雨篷	Cool Gray 11C		灰色栏杆	Cool Gray 11C
	灰色防雨百叶窗	Cool Gray 11C		消防救援窗口	Cool Gray 11C