

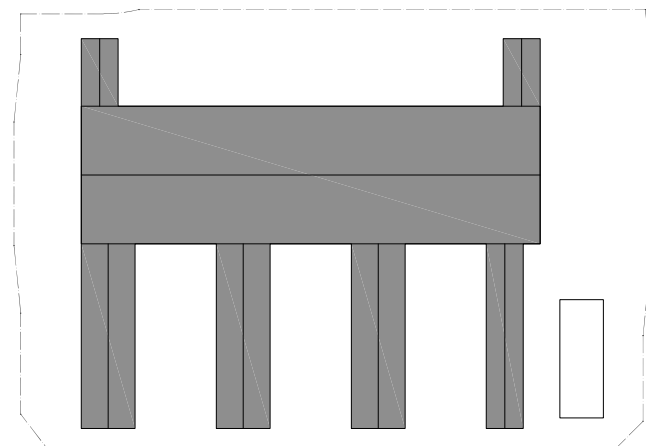


会	建	隐	暖	陆	阮
空	结	傅金涛	给排水	出	洪舟
兰	暖	罗 又			

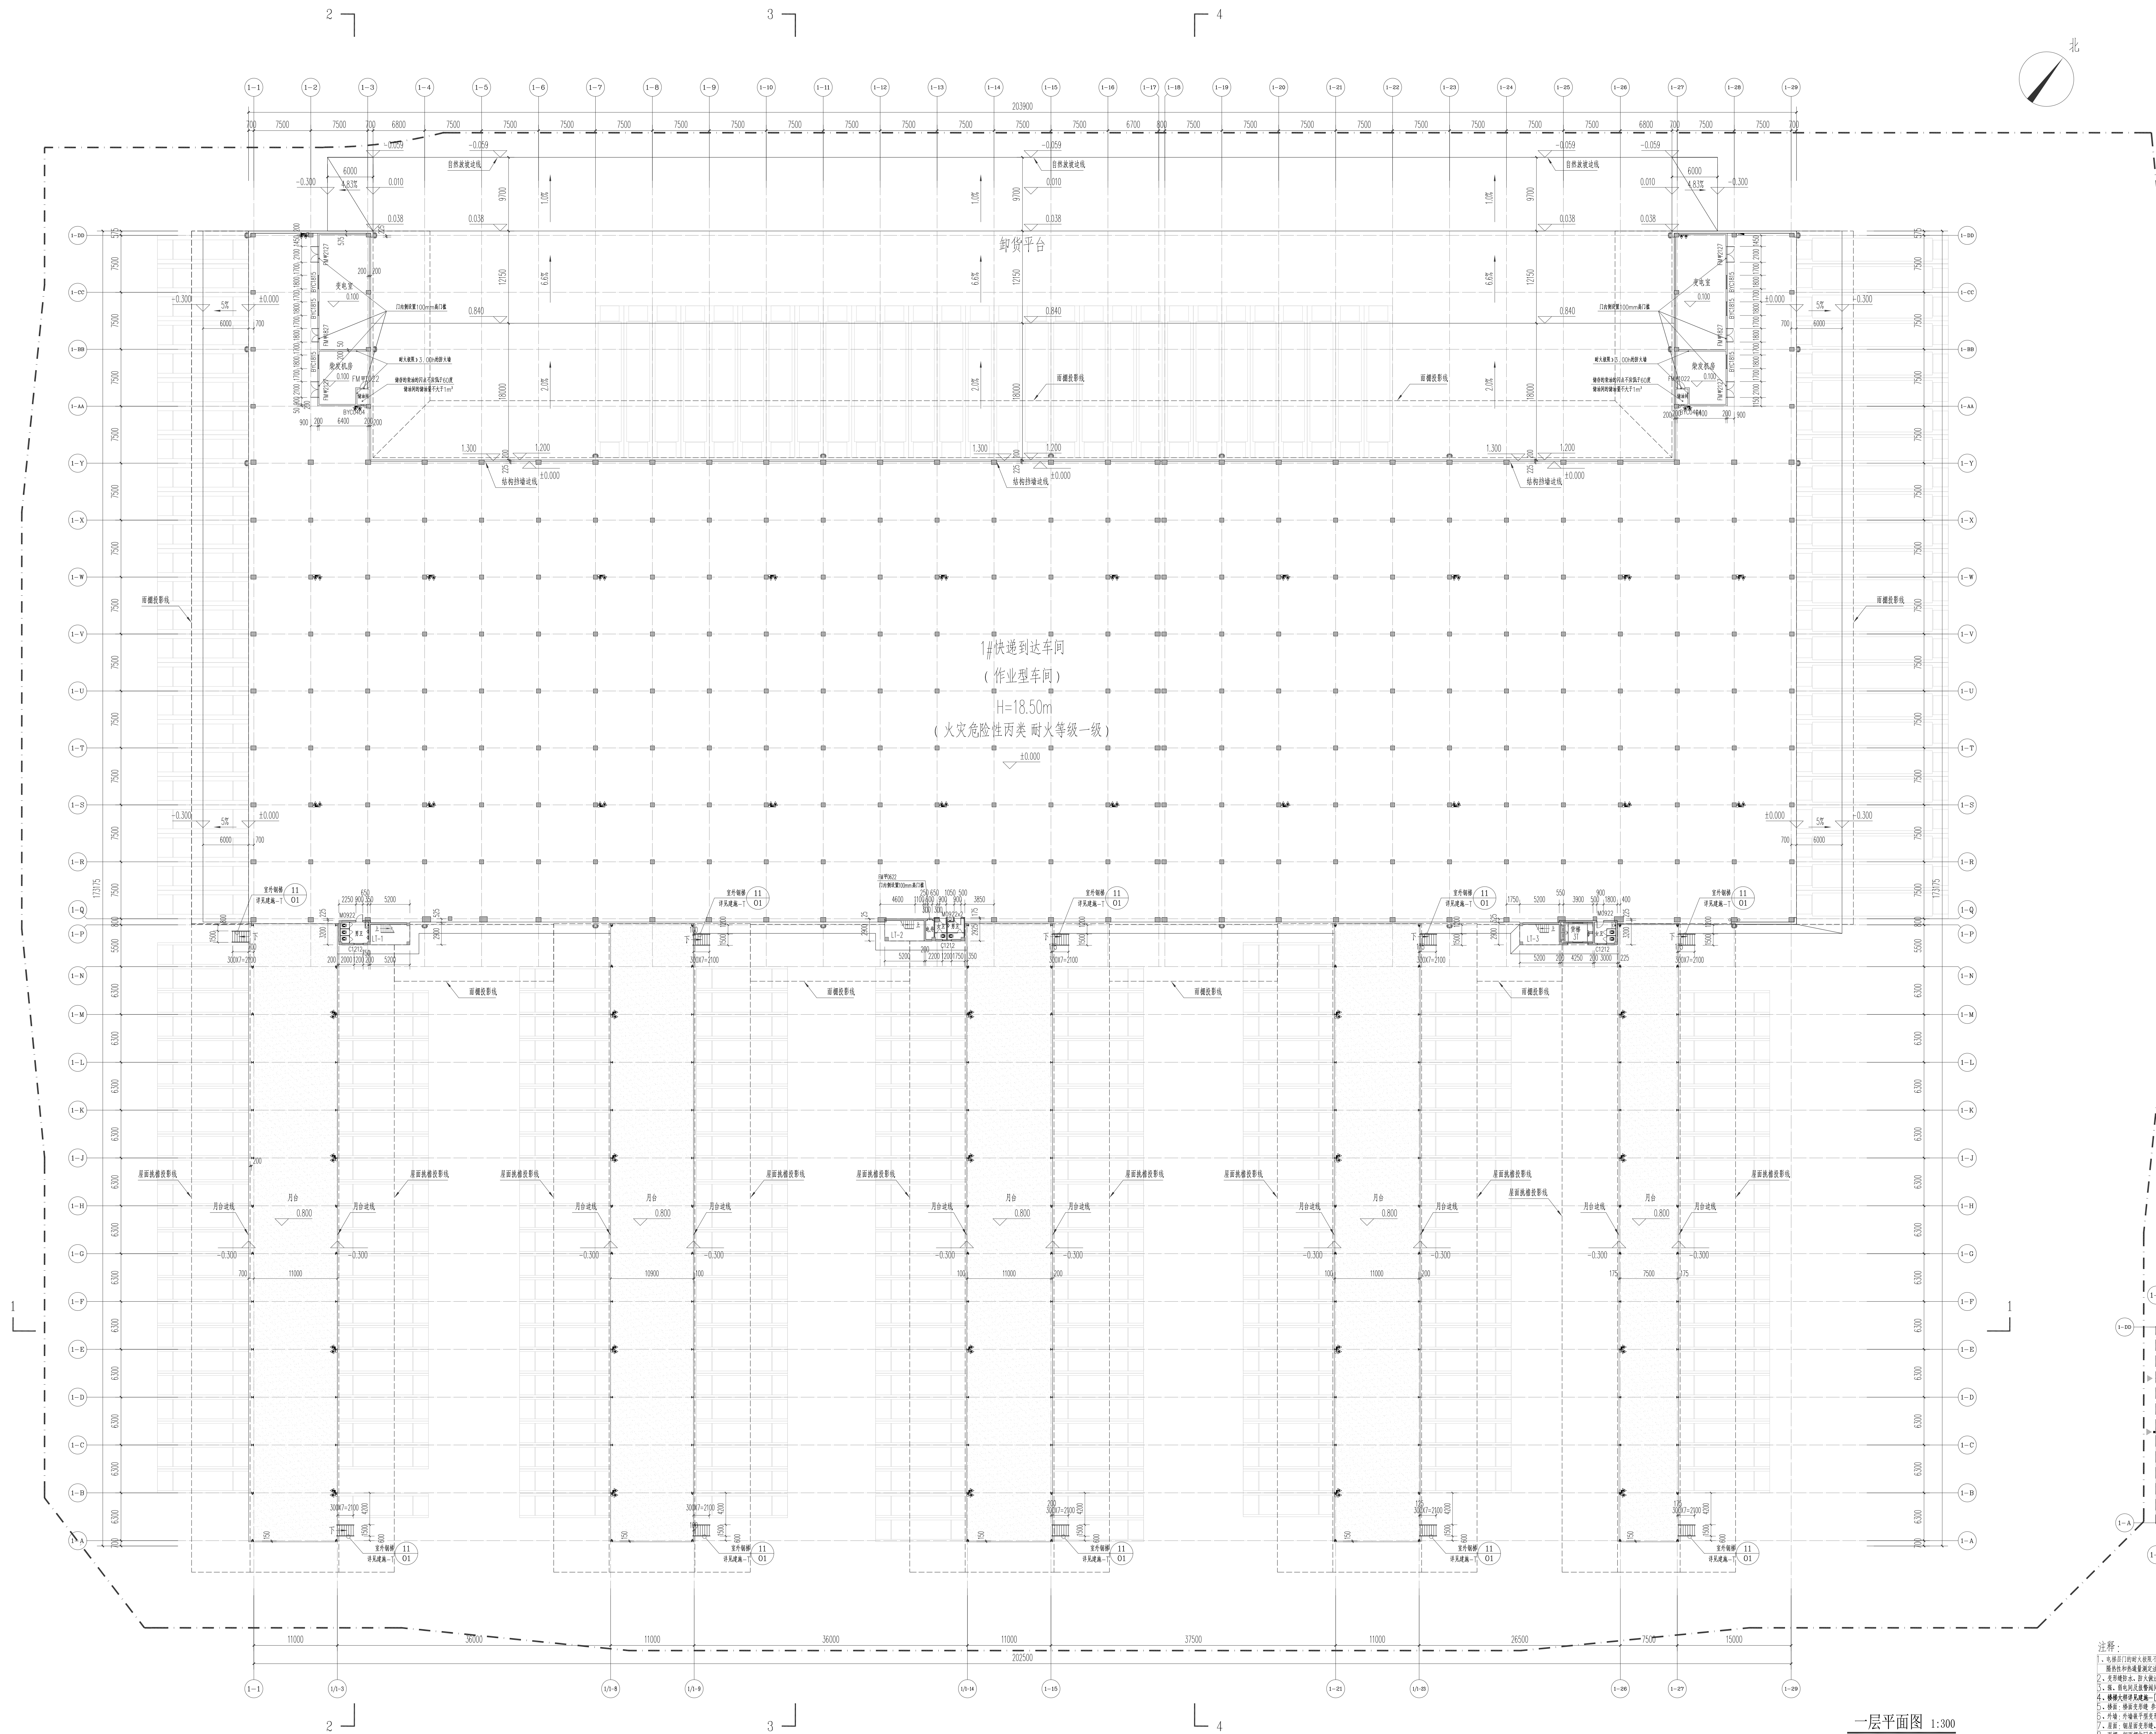

单体-区位示意图

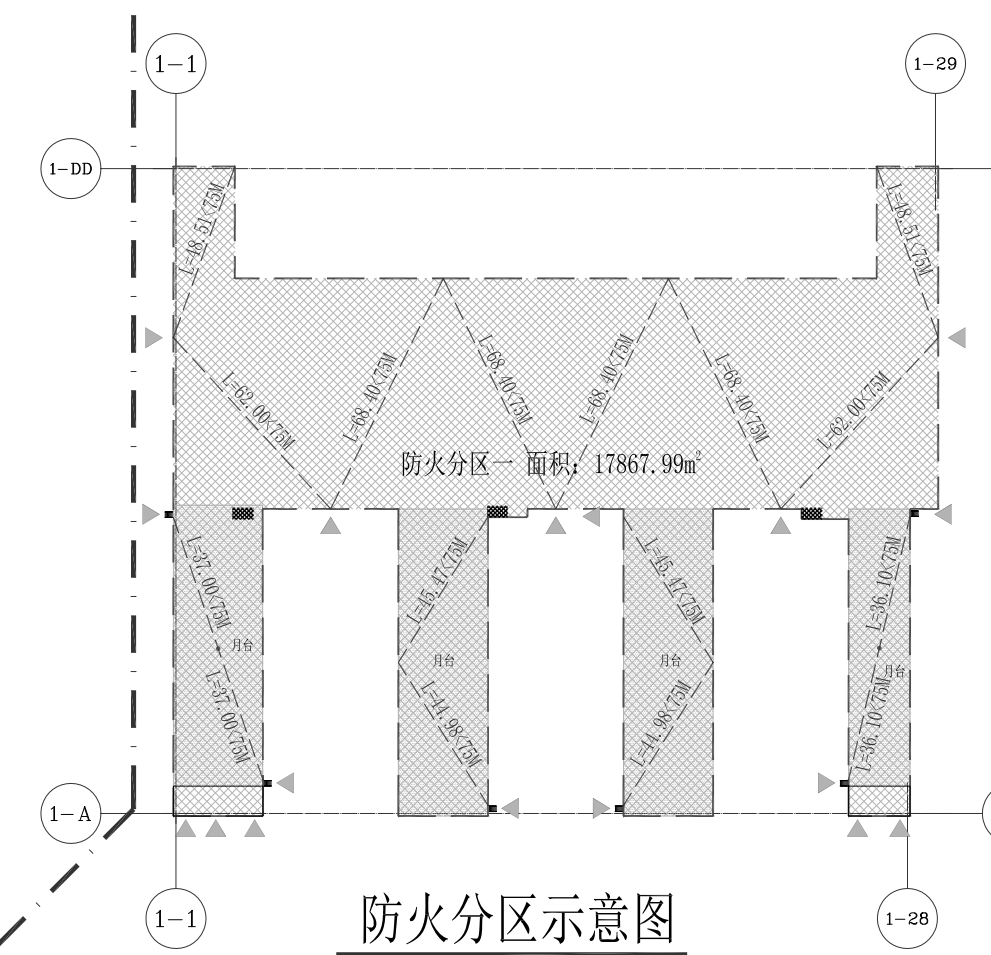


防火分区示意图

1#快到达车间


- [illegible]

[illegible]

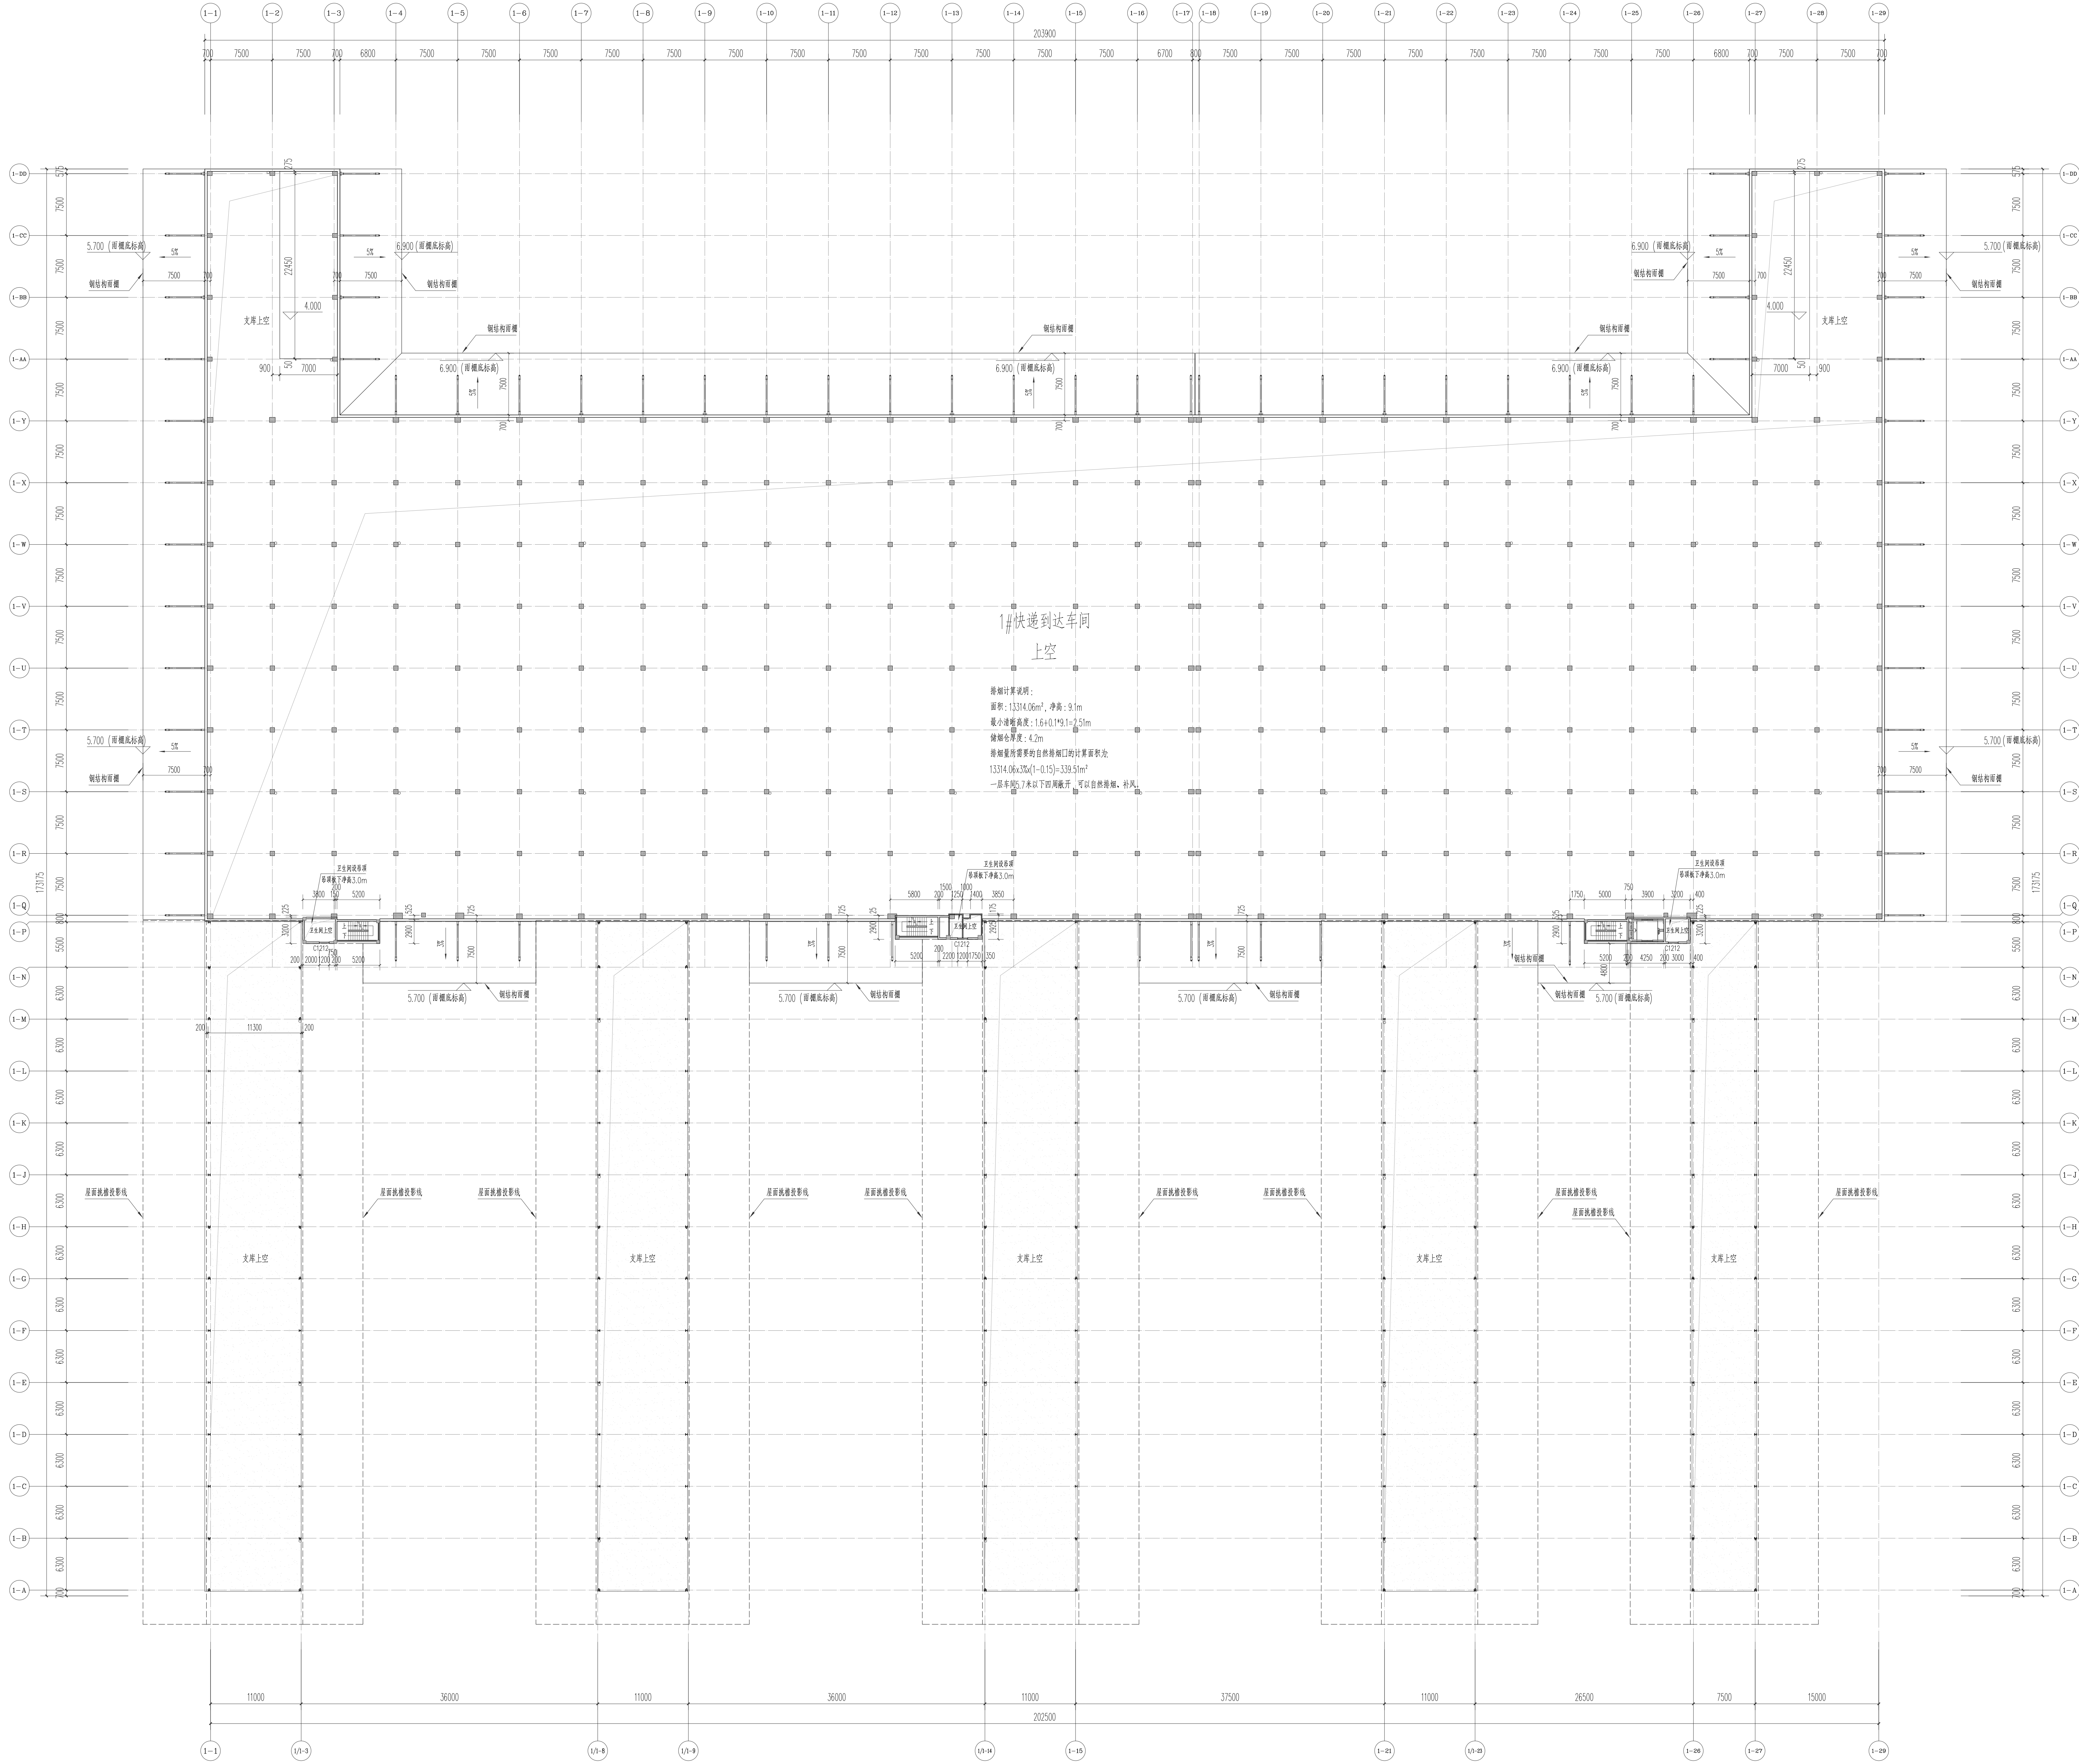


8.100标高平面图 1:300

会	建	隐	暖	陆	低
空	结	金	排	出	洪
兰	气	旁	水	升	舟

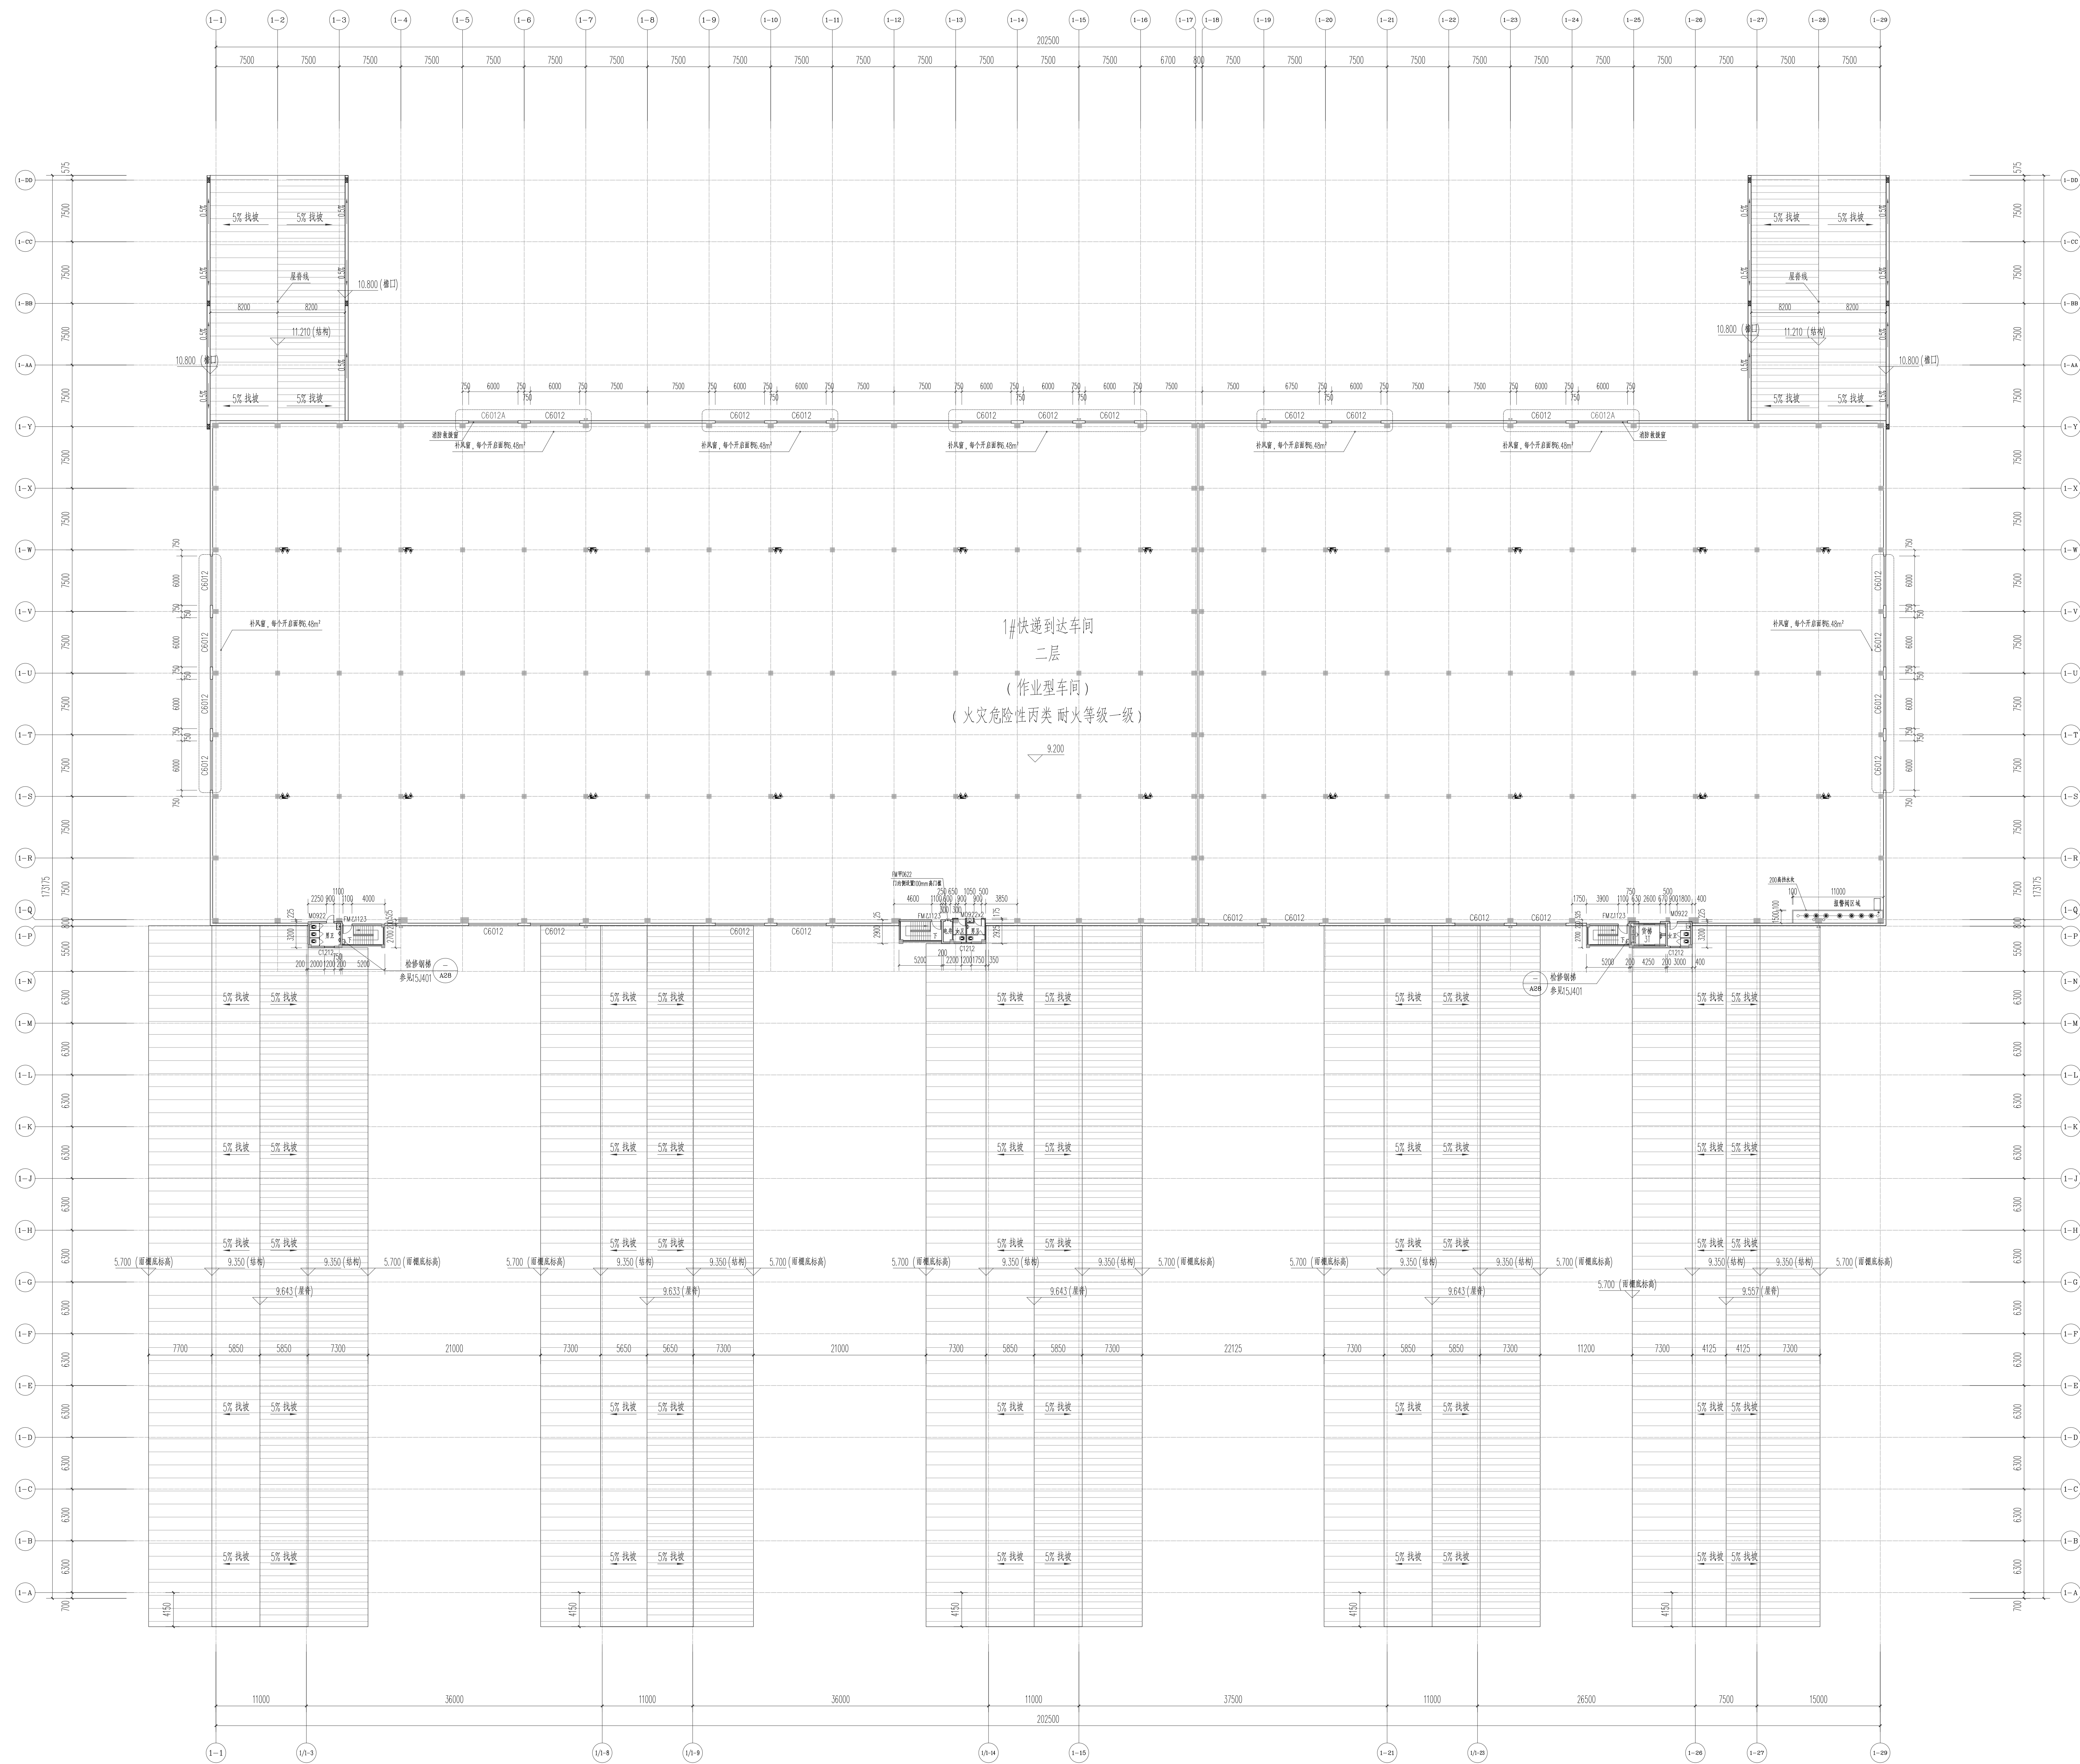

二层平面图 1:300

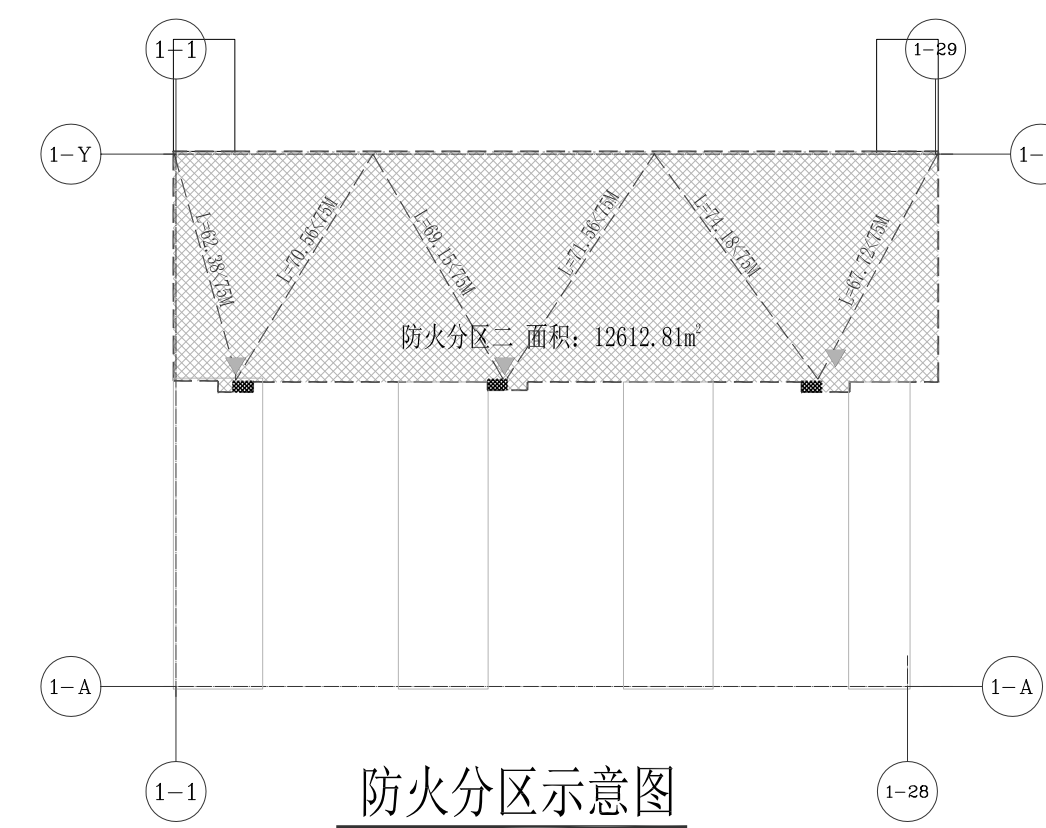


防火分区示意图


1#快到达车间

注:所有防火分区均设自动喷淋灭火系统
 表示疏散楼梯 表示疏散方向

[illegible][illegible]

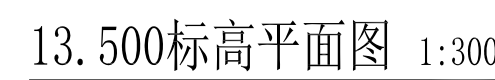


会	建	隐	暖	陆	阮
空	结	傅金涛	给排水	出	洪
三	暖	罗 又			

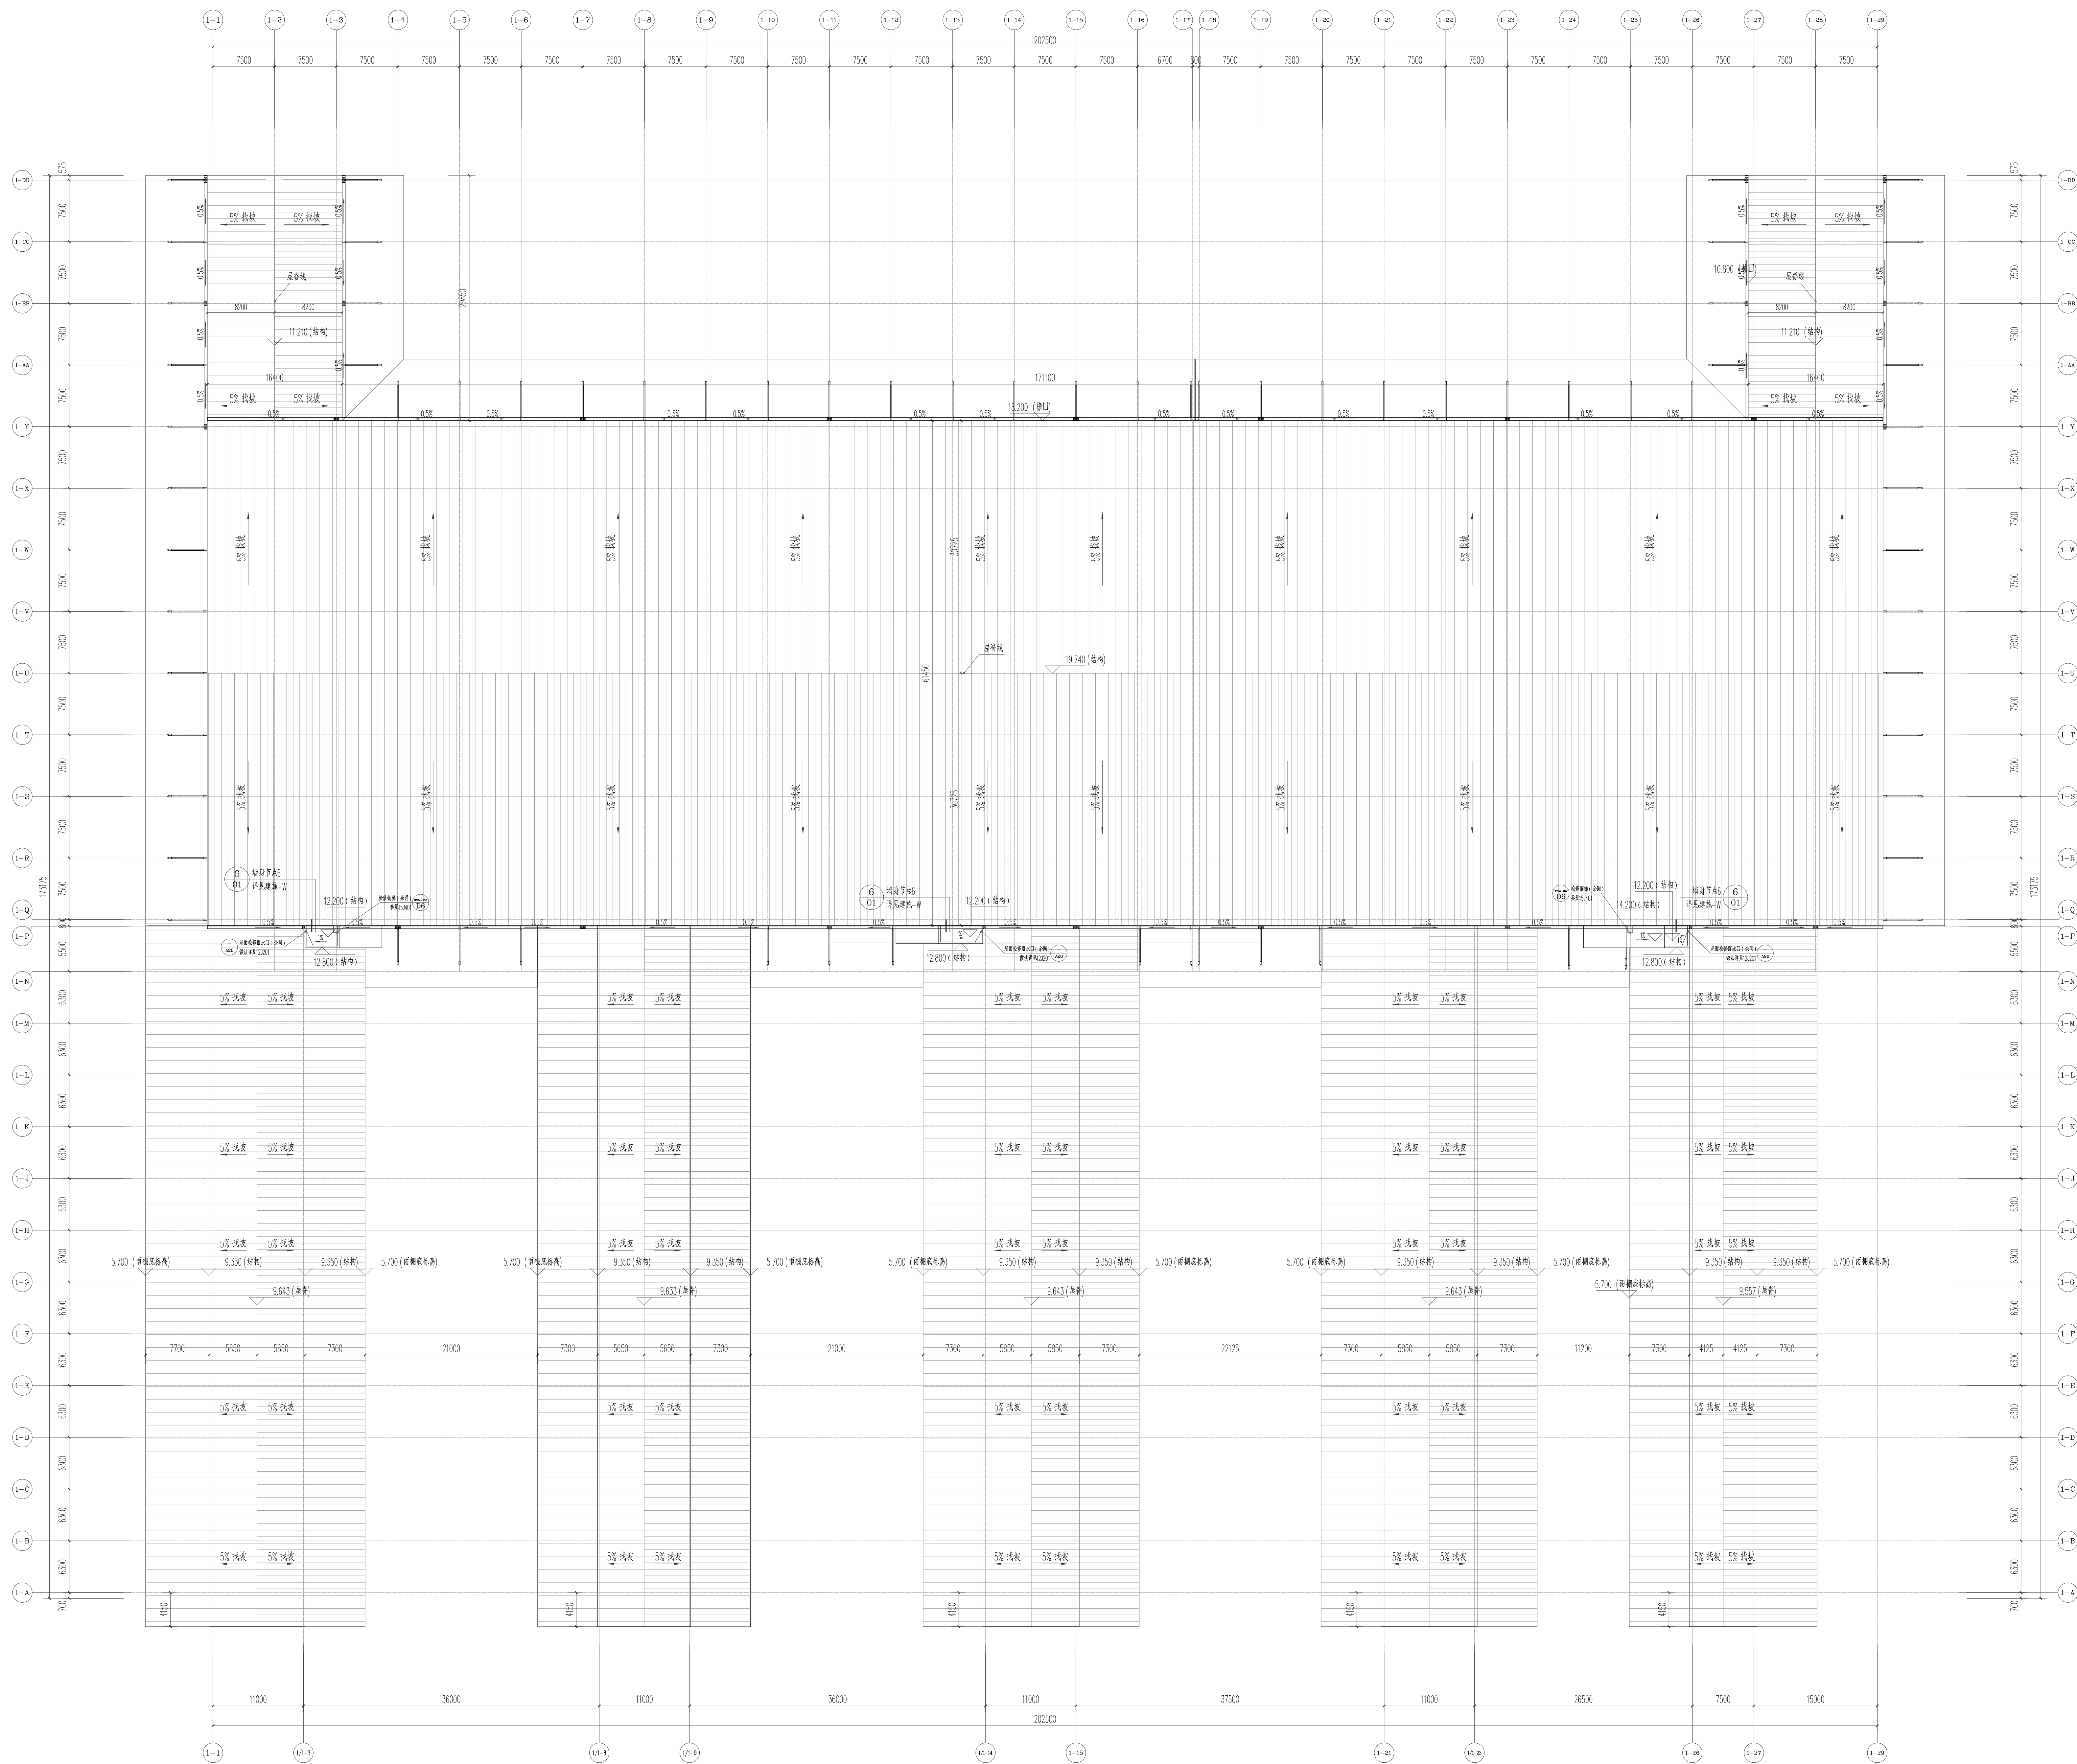


屋顶层平面图 1:300


[illegible]

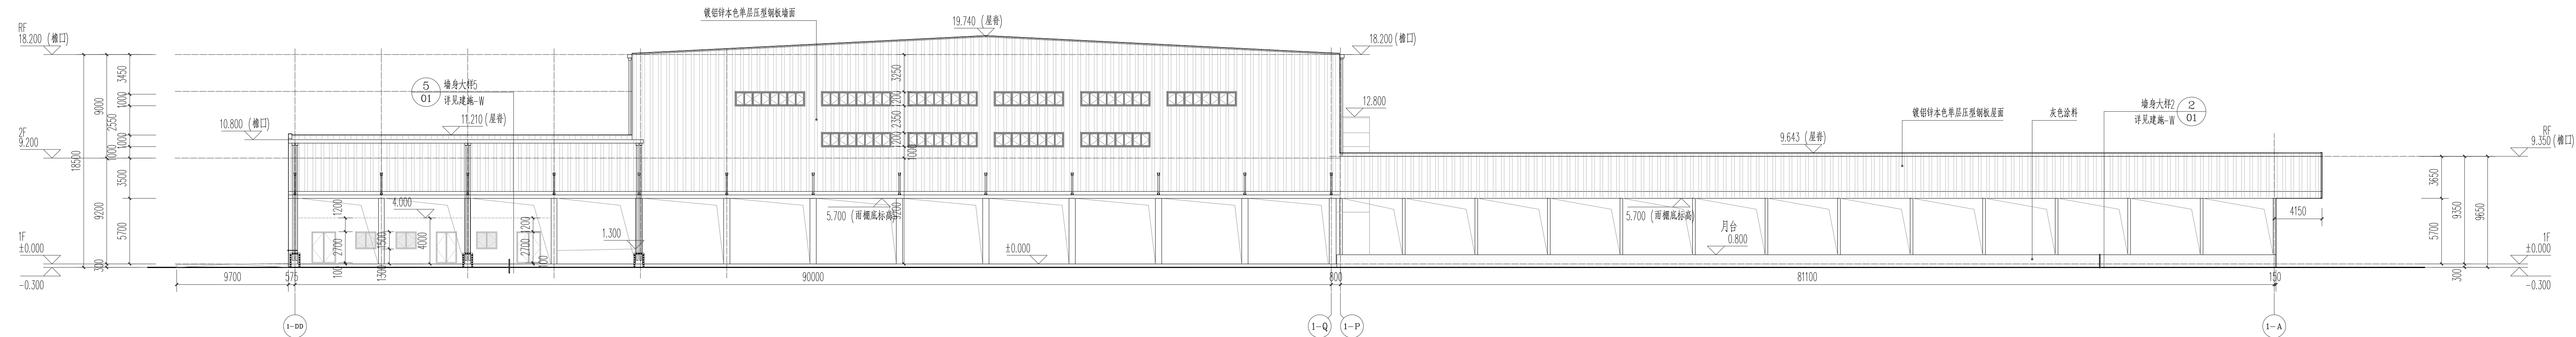

轴立面图 1:250

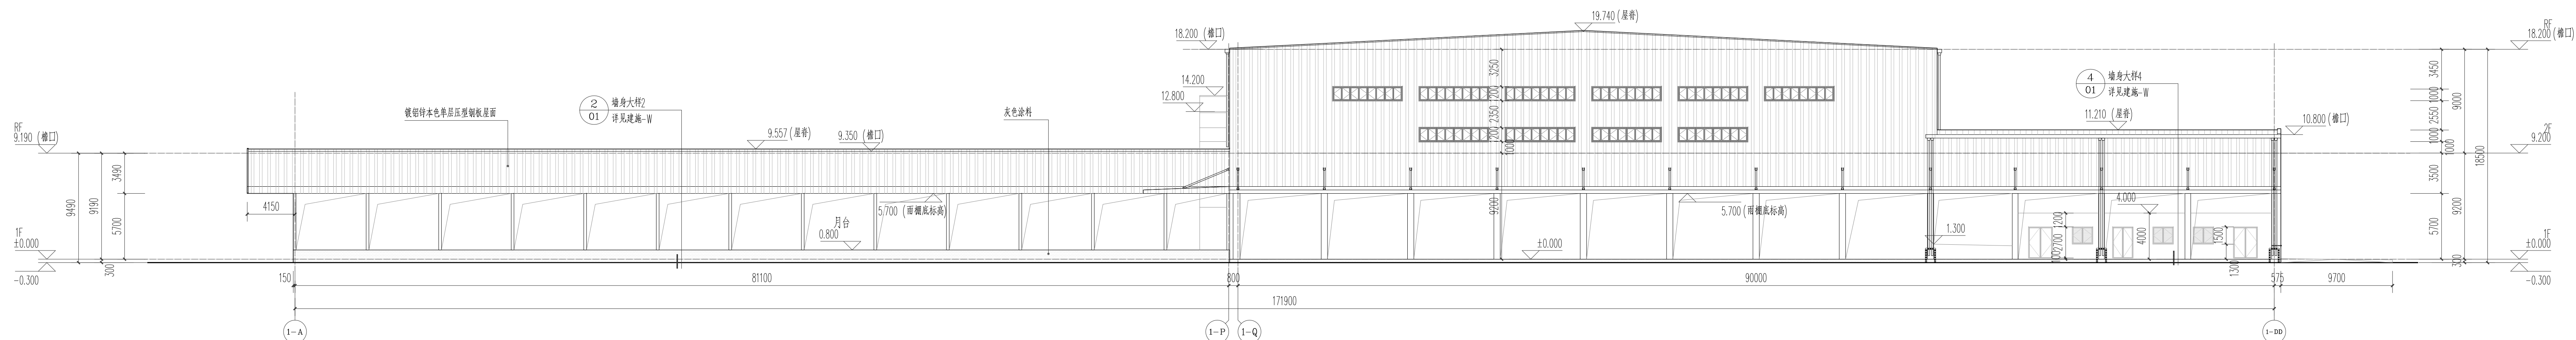

轴立面图 1:250

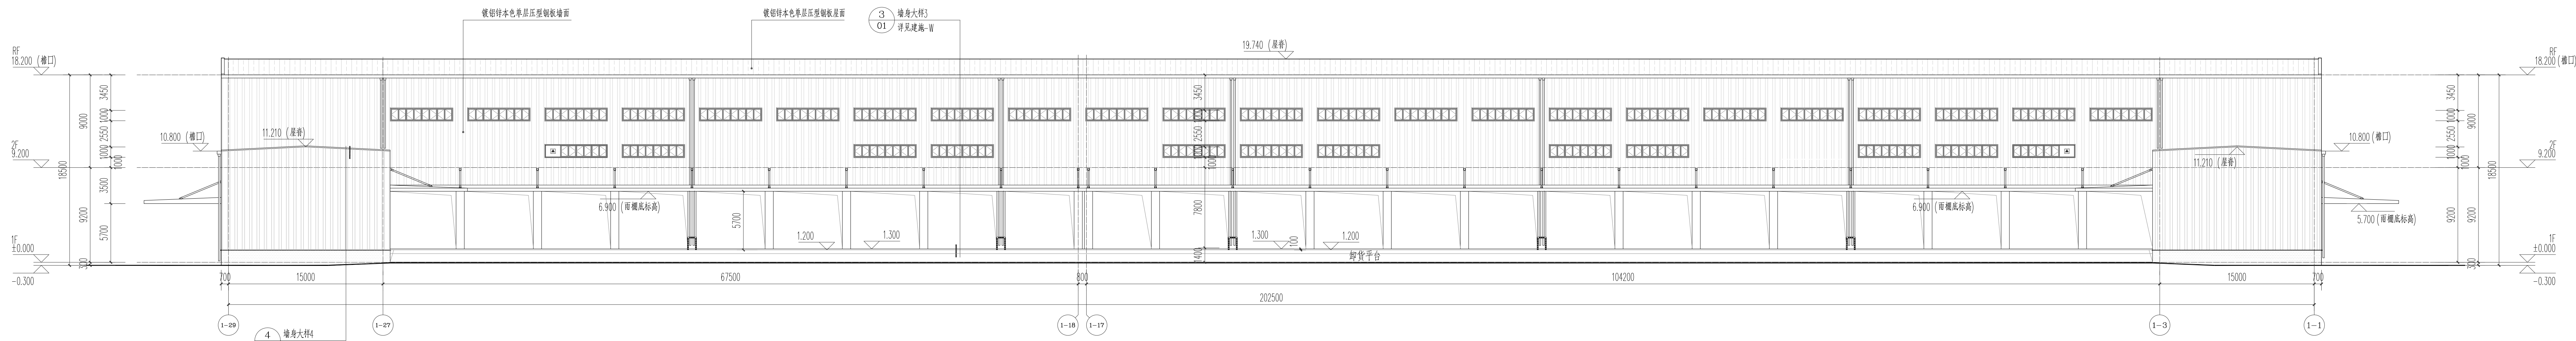

轴立面图 1:250

图例说明:

铝塑复合板(单面压型铝板)	铝塑复合板(双面压型铝板)	铝塑复合板(单面压型铝板)	铝塑复合板(双面压型铝板)
铝塑复合板(单面压型铝板)	铝塑复合板(双面压型铝板)	铝塑复合板(单面压型铝板)	铝塑复合板(双面压型铝板)
注:施工单位提供材料样品,供业主和设计确认后施工。

备注: Comments

内图: INTERNAL DRAWINGS

设计单位: DESIGN INSTITUTE

广州博厦建筑设计研究院有限公司

GUANGZHOU BOXIA INSTITUTE OF ARCHITECTURAL DESIGN CO., LTD.

注册建筑师: 陈瑞兵 4400782-028

广东省建设工程勘察设计行业

有效期至: 2027.04.01

中华人民共和国一级注册建筑师

姓名: 陈瑞兵 注册号: 4400782-028


设计单位: 广州博厦建筑设计研究院有限公司

项目负责人: 陈瑞兵

设计日期: 2024.12

图号: 2024.12

备注: 施工单位提供材料样品,供业主和设计确认后施工。

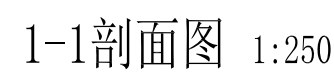

立面材质填充图例：

	镀锌母木半圆压压钢板墙面		防雨百叶窗(幕墙)
	镀锌母木半圆压压钢板墙面		涂灰色涂料(砌块墙面)
	灰色涂料(砌块墙面)		消除裂缝
	灰色涂料有划线(砌块墙面)		

注：施工单位需提供材料样品，业主主和设计师确认后方可施工。

此图纸必须经图纸审查机构审查合格盖章
并经消防审技部门审查合格盖章后方可施工