


专业 建筑 给排水 暖通 电气 结构 人防 消防 景观 园林 市政 道路 桥梁 隧道 地下空间 岩土工程 城乡规划 城市设计 室内设计 家具设计 照明设计 标识设计 环境设计 其他

立面材质表					
图示	材质	色号	图示	材质	色号
	浅灰色外墙涂料	CBCC 1274		灰色塑钢门窗	Cool Gray 11C
	黄色涂料	15-1062TPG		灰色栏杆	Cool Gray 11C
	灰色外墙涂料	Cool Gray 11C		消防救生窗口	Cool Gray 11C
	灰色轻钢雨篷	Cool Gray 11C			
	灰色防雨百叶窗	Cool Gray 11C			

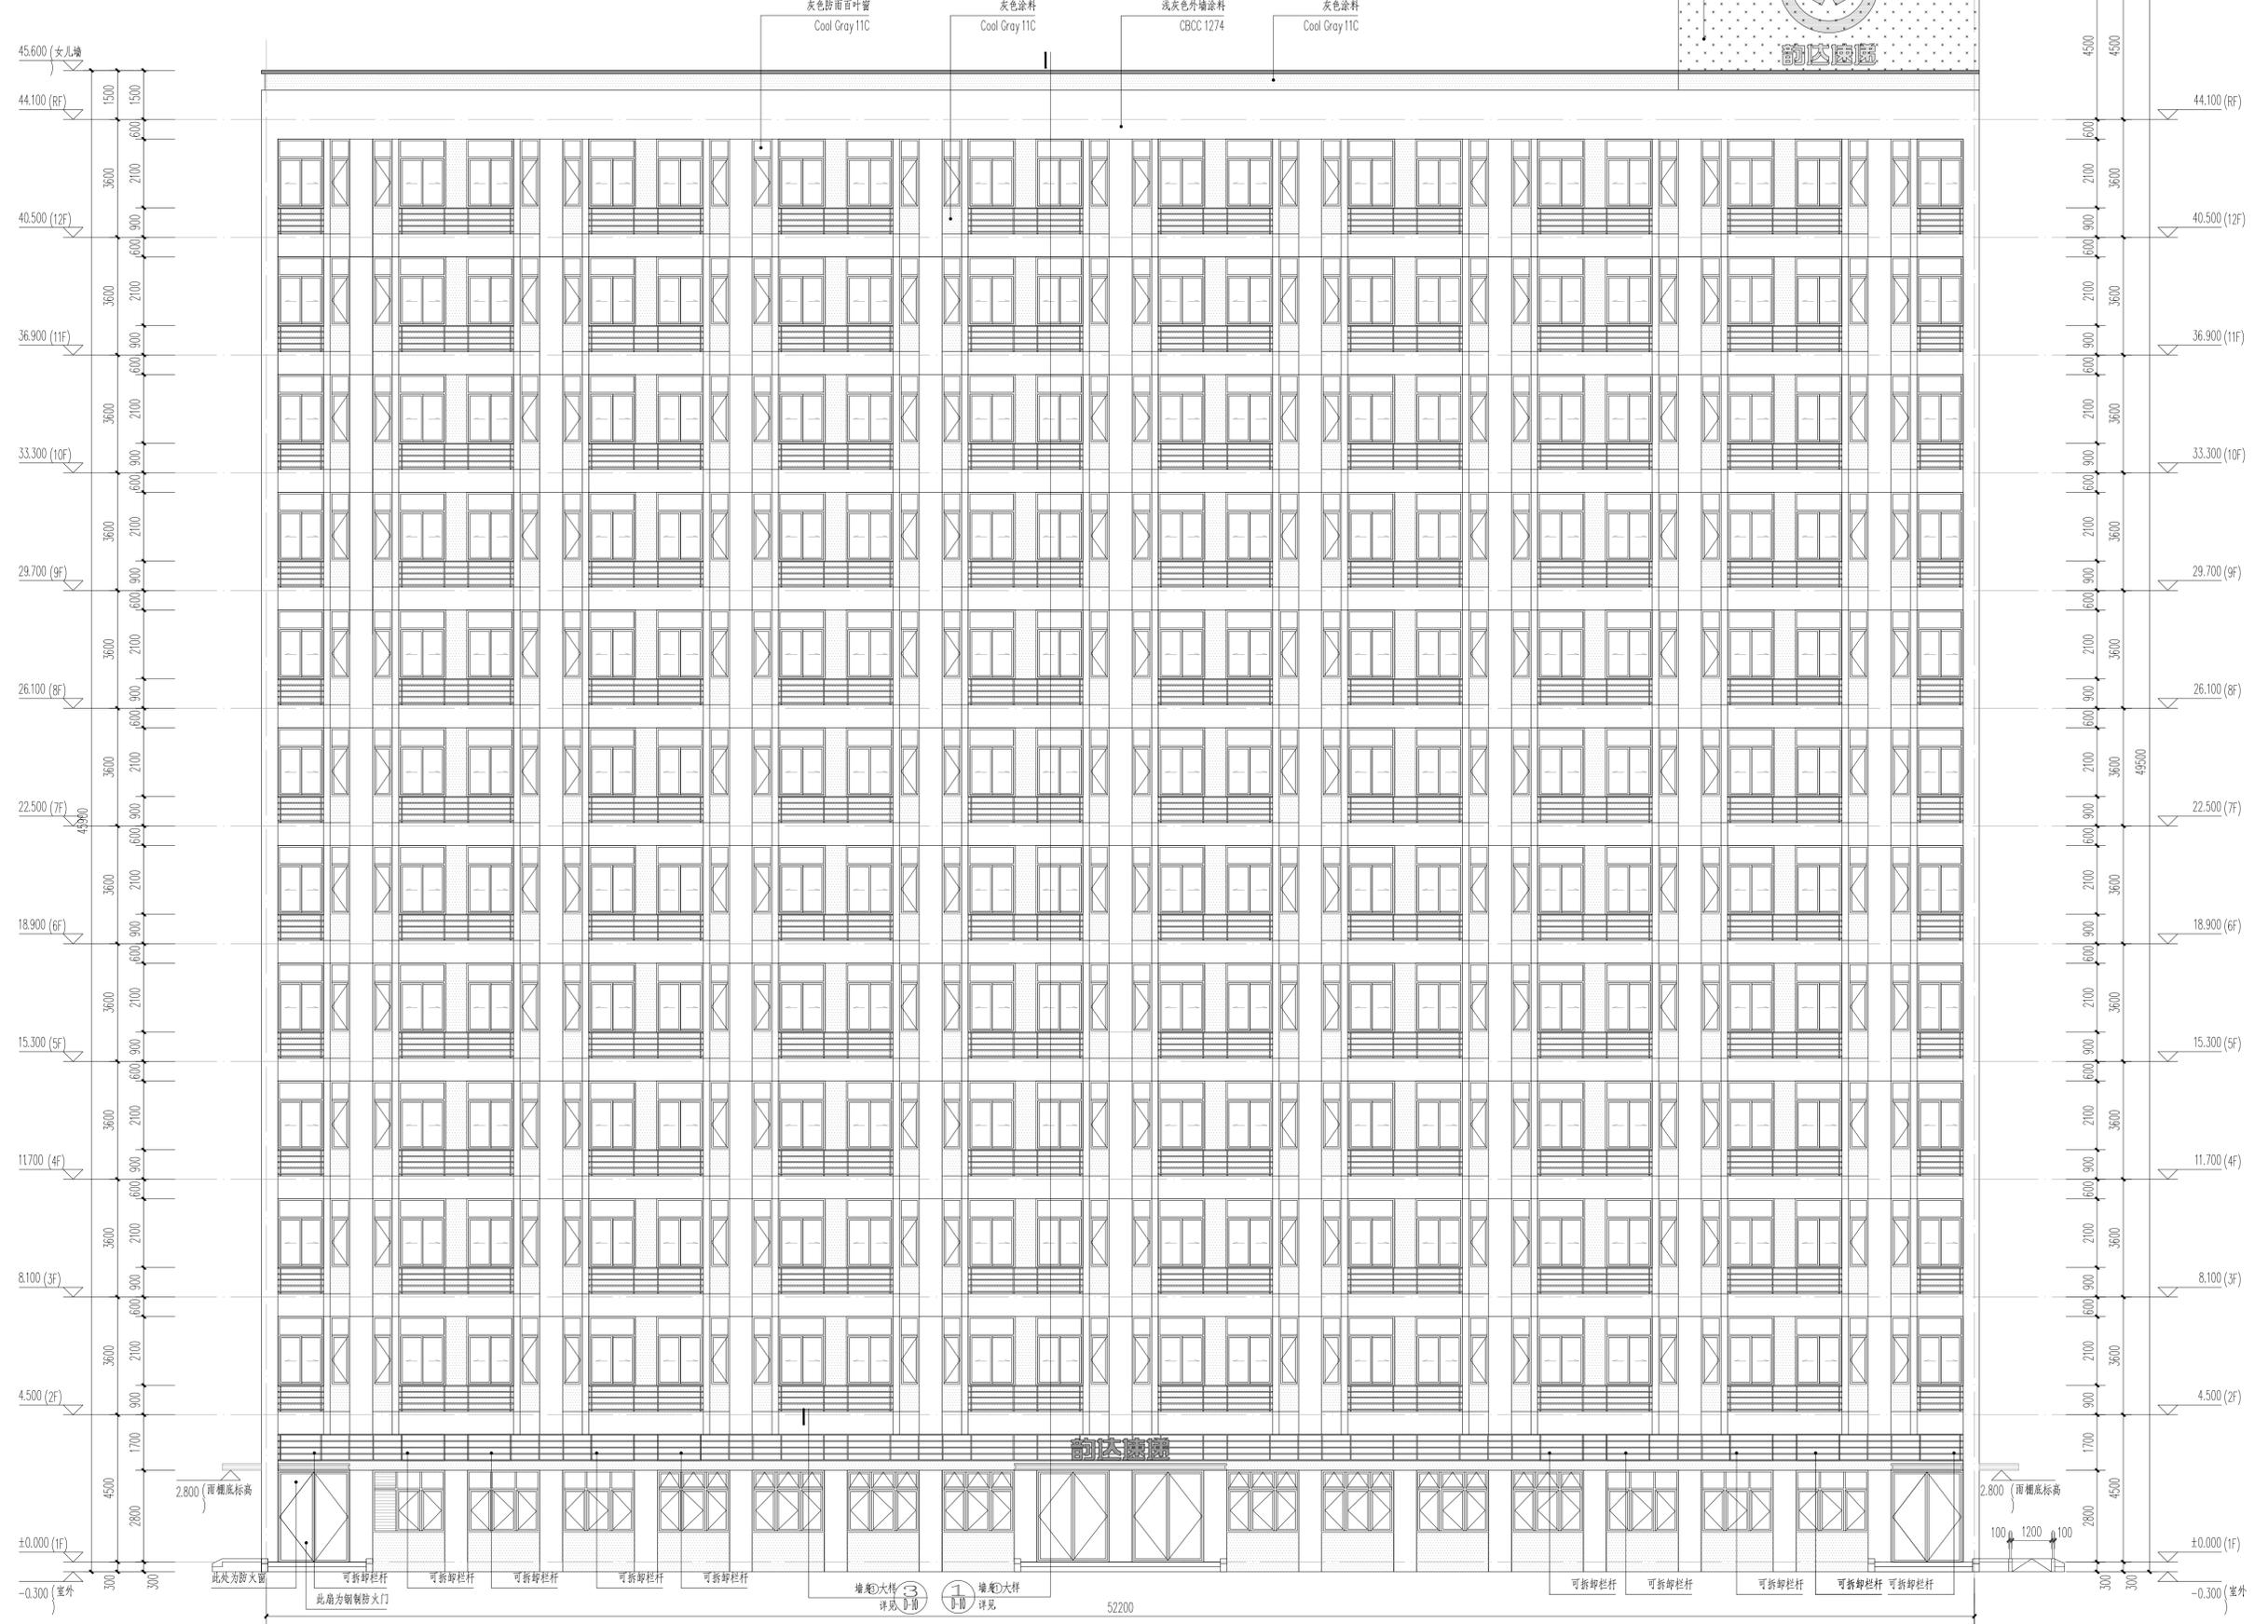

2-1 ~ 2-19 轴立面图 1:100

备注 | Comments

图例 GENERAL DRAWINGS

合作单位 PARTICIPATOR

审核	校对	设计	制图
Verified by	Checked by	Designer	Drawn By

设计单位 DESIGN INSTITUTE

广州博厦建筑设计研究院有限公司
GUANGZHOU BOSHA INSTITUTE OF ARCHITECTURAL DESIGN CO., LTD.

注册证书编号: A244007828
城乡规划编制甲级资质证书编号: [建]城规编(161384)
排水、道路、园林、人防工程设计乙级资质证书编号: A244007828


单位出图专用章 | Stamp of Design Firm

注册执业专用章 | Stamp of Registration

建设单位 Client	郑州韵达仓储有限公司
工程名称 Project Name	郑州韵达仓储有限公司韵达河南快速电商总部基地项目
子项 Sub Pro	2#宿舍楼
图名 Drawing Title	2-1轴立面图
业务号 Project No.	SX2022Y(建) 0018
审定 Approved By	王延文
审核 Verified By	陈瑞岳
项目负责人 Project Manager	陈瑞岳
专业负责 Professional Manager	陈瑞岳
校对 Checked By	郭雨
设计 Designer	张雁
制图 Drawn By	张雁
专业 Discipline	建筑
阶段 Stage	设计阶段
图号 Drawing No.	建筑-01
日期 Date	2024.03
比例 Scale	1:100

国图审核机构编号: [Blank]

此图必须经国图审核机构审核合格盖章并加盖消防部门审查合格章后方可施工

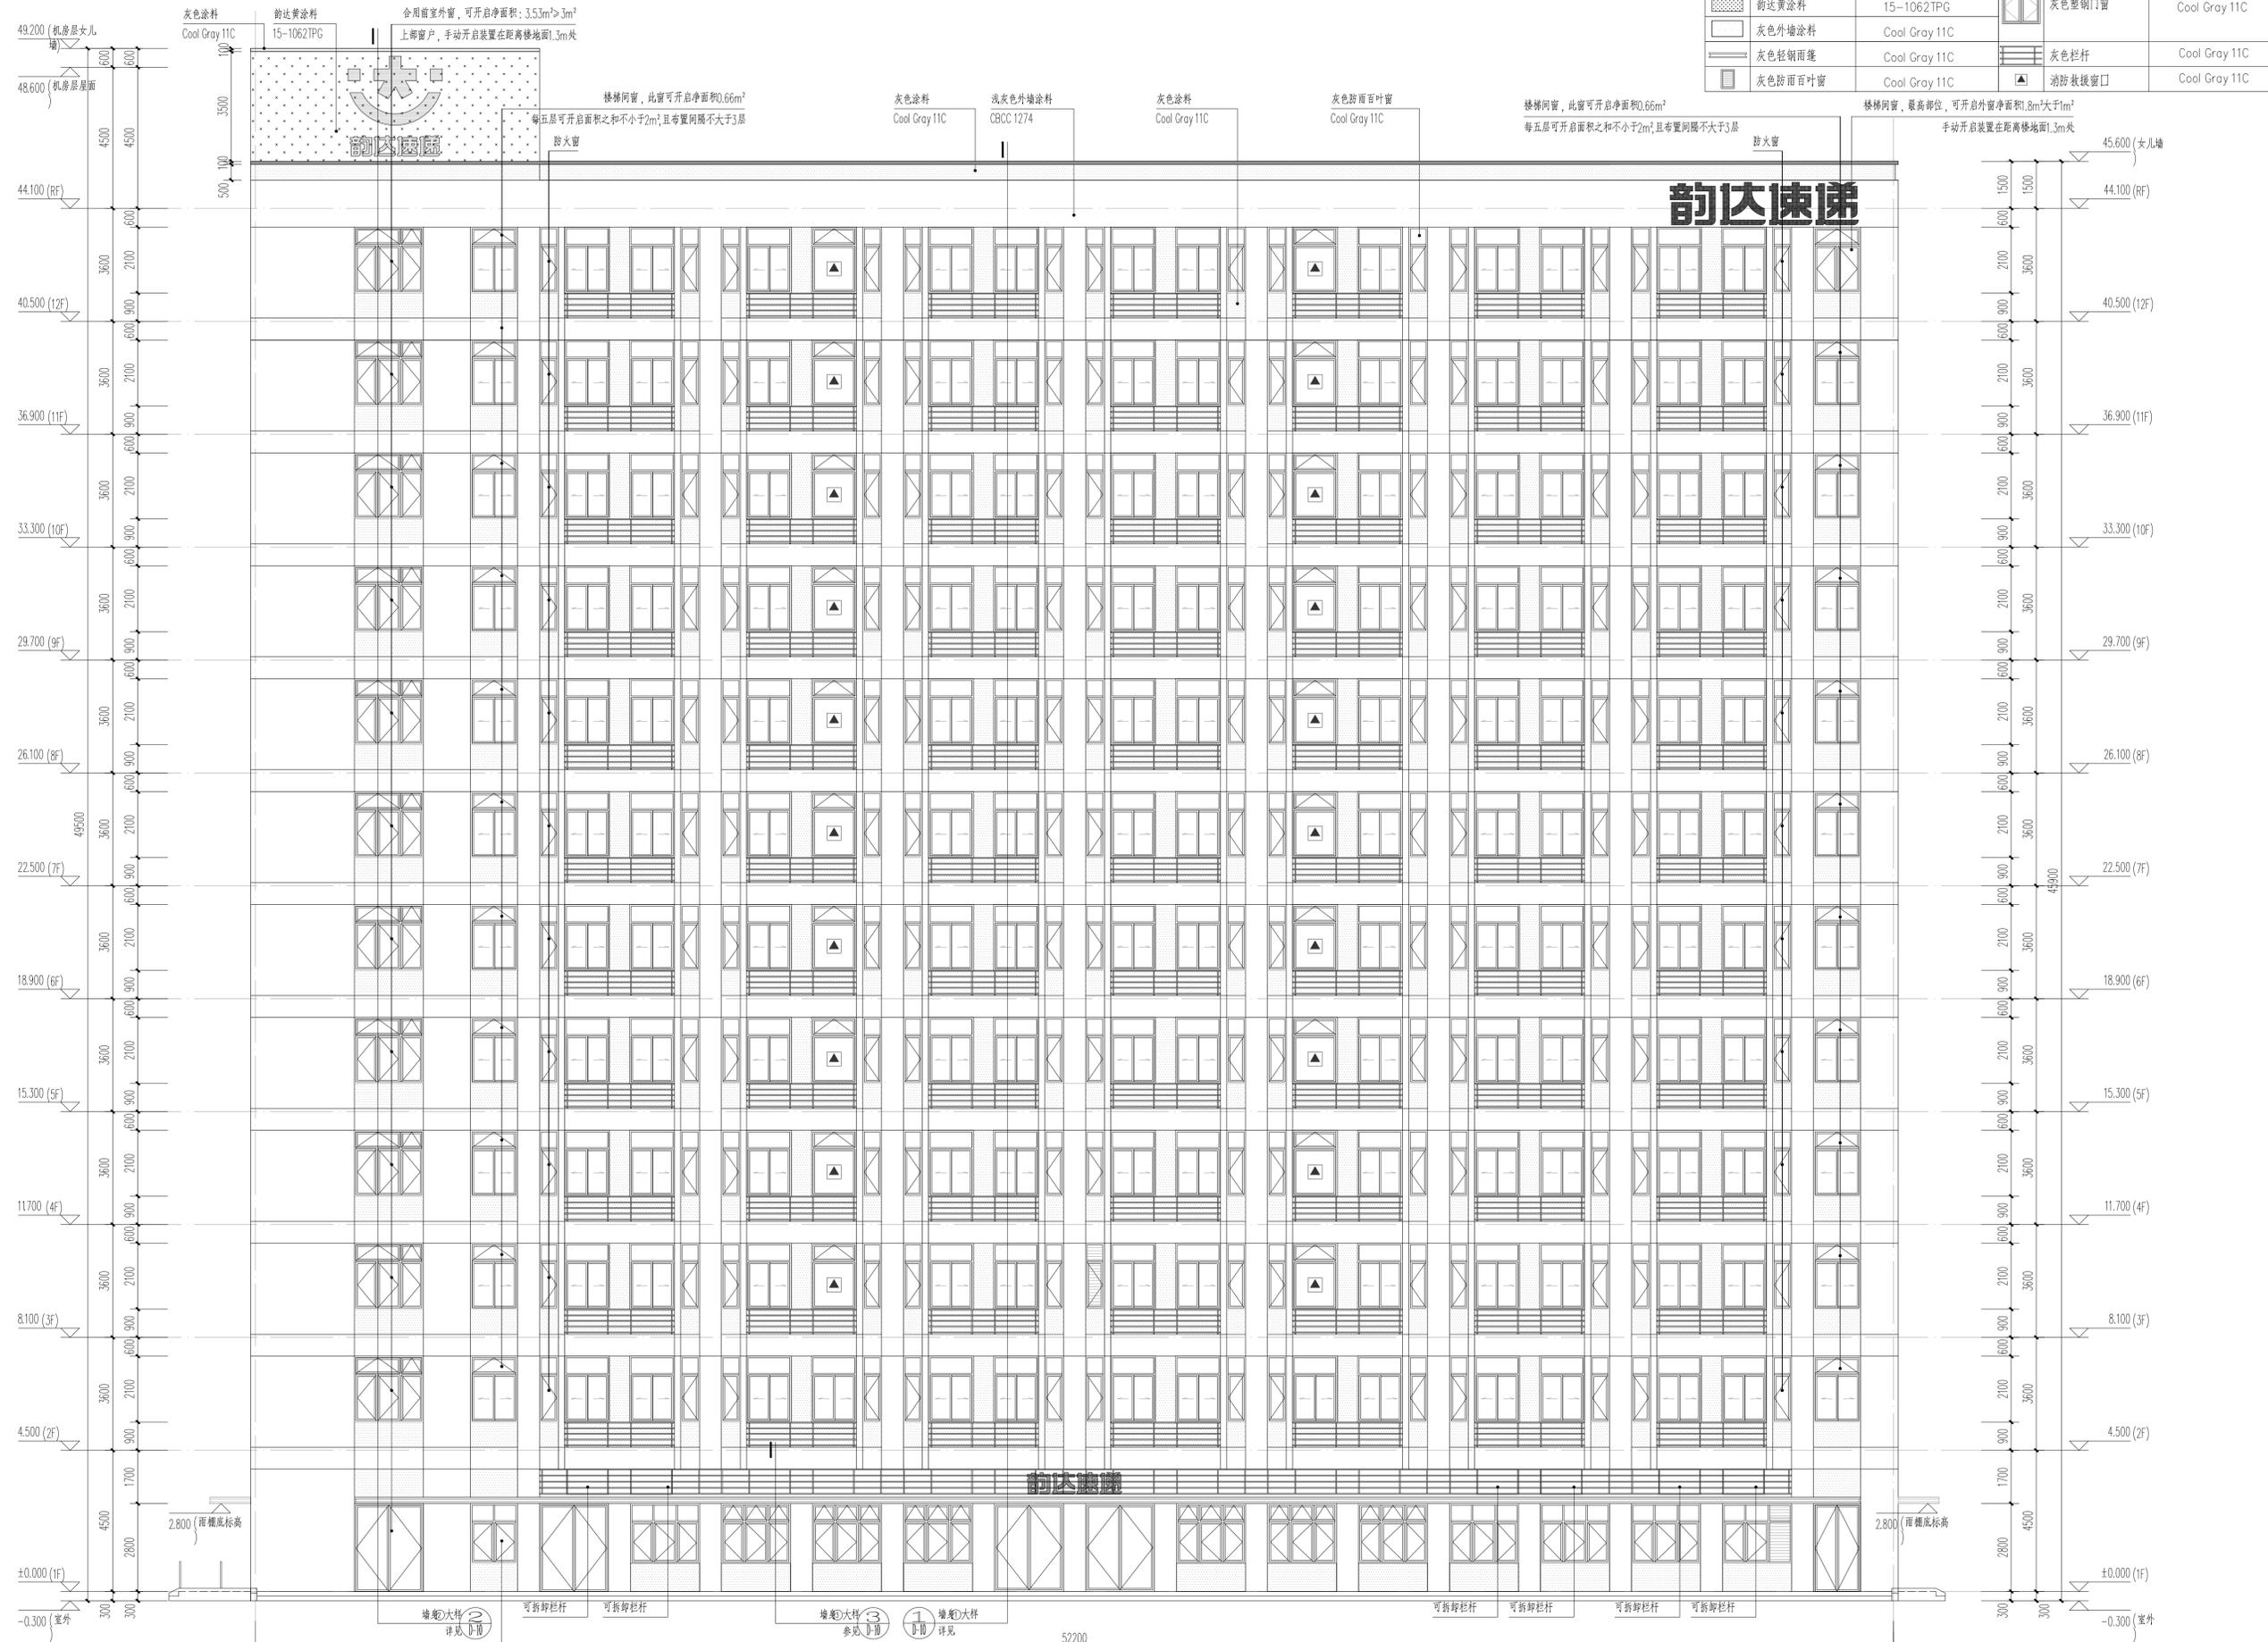

备注 | Comments
 图例 GENERAL DRAWINGS
 合作单位
 PARTICIPATOR
 审核 Verified by: 校对 Checked by: 设计 Designer: 制图 Draft by:
 设计单位 DESIGN INSTITUTE

 广州博厦建筑设计研究院有限公司
 GUANGZHOU BOSHA INSTITUTE OF ARCHITECTURAL DESIGN CO., LTD.
 建筑工程设计甲级证书编号: A244007828
 城乡规划编制甲级资质证书编号: [建]城规编(161384)
 排水、道路、园林、人防工程设计乙级证书编号: A244007828
 单位出图专用章 Stamp of Design Firm
 注册执业专用章 Stamp of Registration

建设单位 Client:	郑州韵达仓储有限公司
工程名称 Project Name:	郑州韵达仓储有限公司韵达河南快递电商总部基地项目
子项 Sub Pro:	2#宿舍楼
图名 Drawing Title:	①-①轴立面图
业务号 Project No.:	SX2022Y(建) 0018
审定 Approved by:	王延文
审核 Verified by:	陈瑞岳
项目负责人 Project Manager:	陈瑞岳
专业负责 Professional Manager:	陈瑞岳
校对 Checked by:	郭雨
设计 Designer:	张雁
制图 Drawn By:	张雁
专业 Discipline:	建筑
设计阶段 Stage:	施工图
版本编号 Version No.:	图号 建施-02
比例 Scale:	1:100
日期 Date:	2024.03

 国图审图机构编号
 此图必须经国图审图机构审查合格盖章并加盖审图章后方可施工

①-①轴立面图 1:100

专业	暖通	给排水	电气
姓名	陈瑞岳	张雁	张雁
日期	2024.03		



图示	材质	色号	图示	材质	色号
	浅灰色外墙涂料	CBCC 1274		灰色塑钢门窗	Cool Gray 11C
	勃达黄涂料	15-1062TPG		灰色塑钢门窗	Cool Gray 11C
	灰色外墙涂料	Cool Gray 11C		灰色栏杆	Cool Gray 11C
	灰色轻钢雨篷	Cool Gray 11C		消防救援窗口	Cool Gray 11C
	灰色防雨百叶窗	Cool Gray 11C			

图名 GENERAL DRAWINGS

合作单位 PARTICIPATOR

审核 Verified by	校对 Checked by	设计 Designer	制图 Drawn By

设计单位 DESIGN INSTITUTE

广州博厦建筑设计研究院有限公司
GUANGZHOU BOSHA INSTITUTE OF ARCHITECTURAL DESIGN CO., LTD.

证书
 建筑工程设计甲级证书编号: A244007828
 城乡规划编制甲级资质证书编号: [建]城规编(161384)
 排水、道路、园林、人防工程设计乙级证书编号: A244007828

单位出图专用章 Stamp of Design Firm

注册执业专用章 Stamp of Registration

建设单位 Client	郑州韵达仓储有限公司
工程名称 Project Name	郑州韵达仓储有限公司韵达河南快电商总部基地项目
子项 Sub Pro	2#宿舍楼
图名 Drawing Title	②-②轴立面图 ②-③轴立面图
业务号 Project No.	SX2022Y(建)0018
审定 Approved by	王延文
审核 Verified by	陈瑞岳
项目负责人 Project manager	陈瑞岳
专业负责 Professional manager	陈瑞岳
校对 Checked by	郭雨
设计 Designer	张雁
制图 Drawn By	张雁
专业 Discipline	建筑
设计阶段 Stage	施工图
版本编号 Version No.	图号 建施-03
比例 Scale	1:100
日期 Date	2024.03

图章审核机构编号
 此图必须经注册建筑师审核合格盖章
 并经监理单位审核后盖章方可施工