

合作单位: COOPERATION

建设单位: 尉氏县美鑫实业有限公司

工程名称: 美鑫双鹤湾

项目名称: 20#楼

项目负责人: 廖松 廖松  
上官雷 上官雷

所长: 董增强 董增强

专业负责人: 董增强 董增强

校对: 张文娟 孙可娟

设计: 单梁 单梁

制图: 单梁

图纸名称: 一层平面图  
二层平面图  
屋顶层平面图

工程号: PROJECT NO.

设计阶段: 报建图

设计专业: 建筑

比例: 见图

图号: 7-20-建筑-01


归档号: FILE NO.

当前版本: 1.0

出版日期: 2020.12


**工程设计出图专用章**  
 河南省纺织建筑设计院有限公司  
 建筑工程 甲级 A141011886  
 有效期至: 2025年03月16日  
 郑州市城乡建设局监制

个人执业专用章  
REGISTERED SEAL

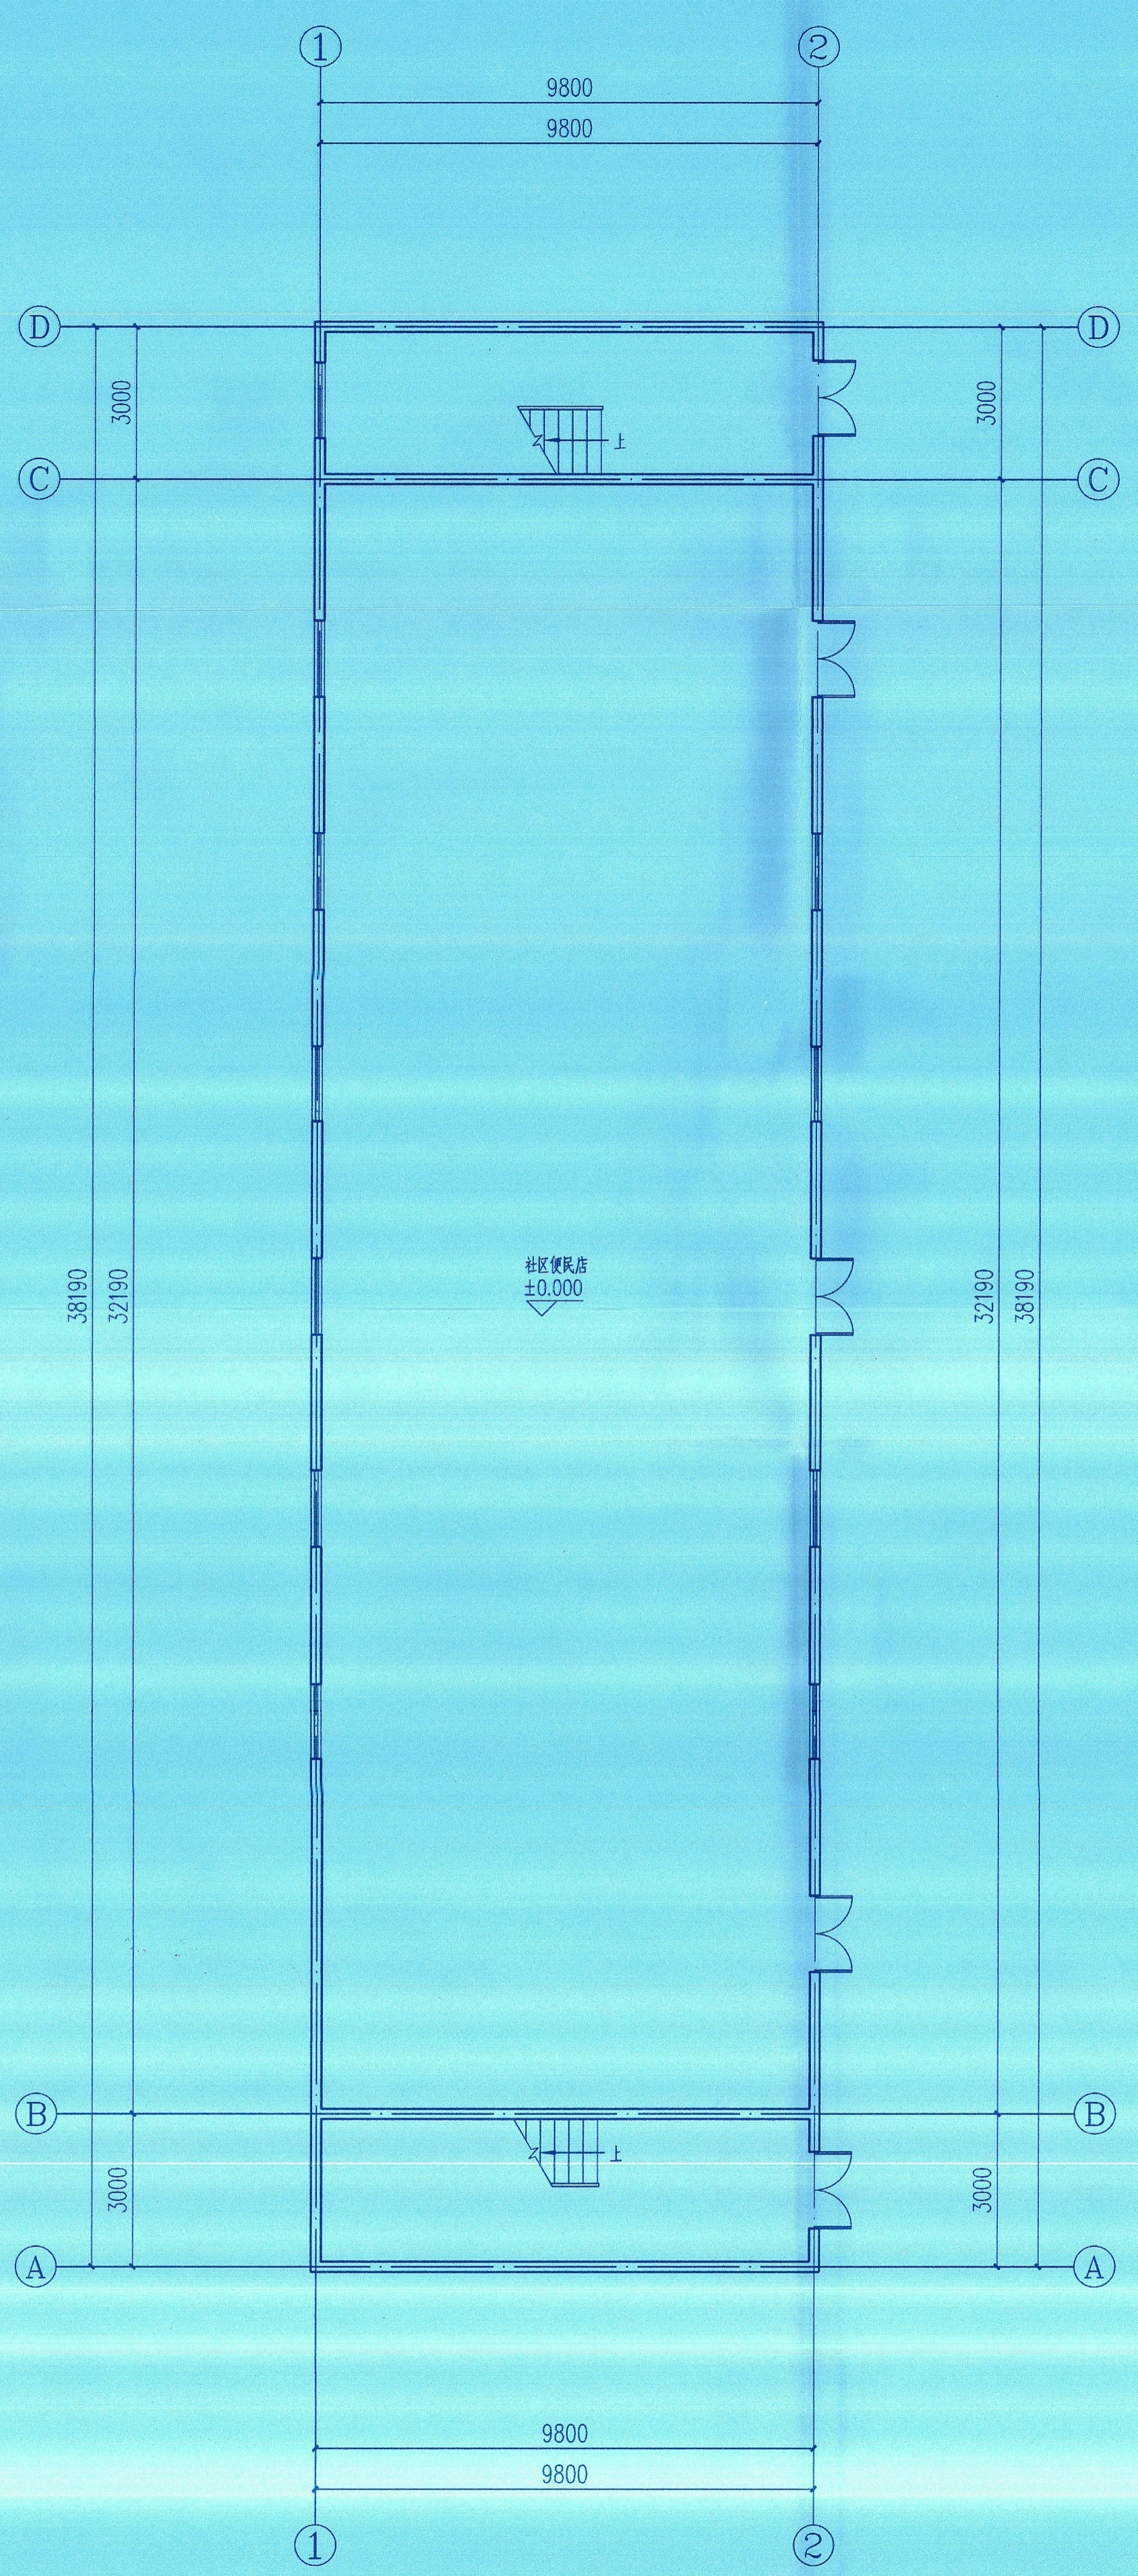


一层平面图 1:100

注: 该楼总建筑面积为777.50m<sup>2</sup>  
首层建筑面积为388.75m<sup>2</sup>  
基底面积为388.75m<sup>2</sup>

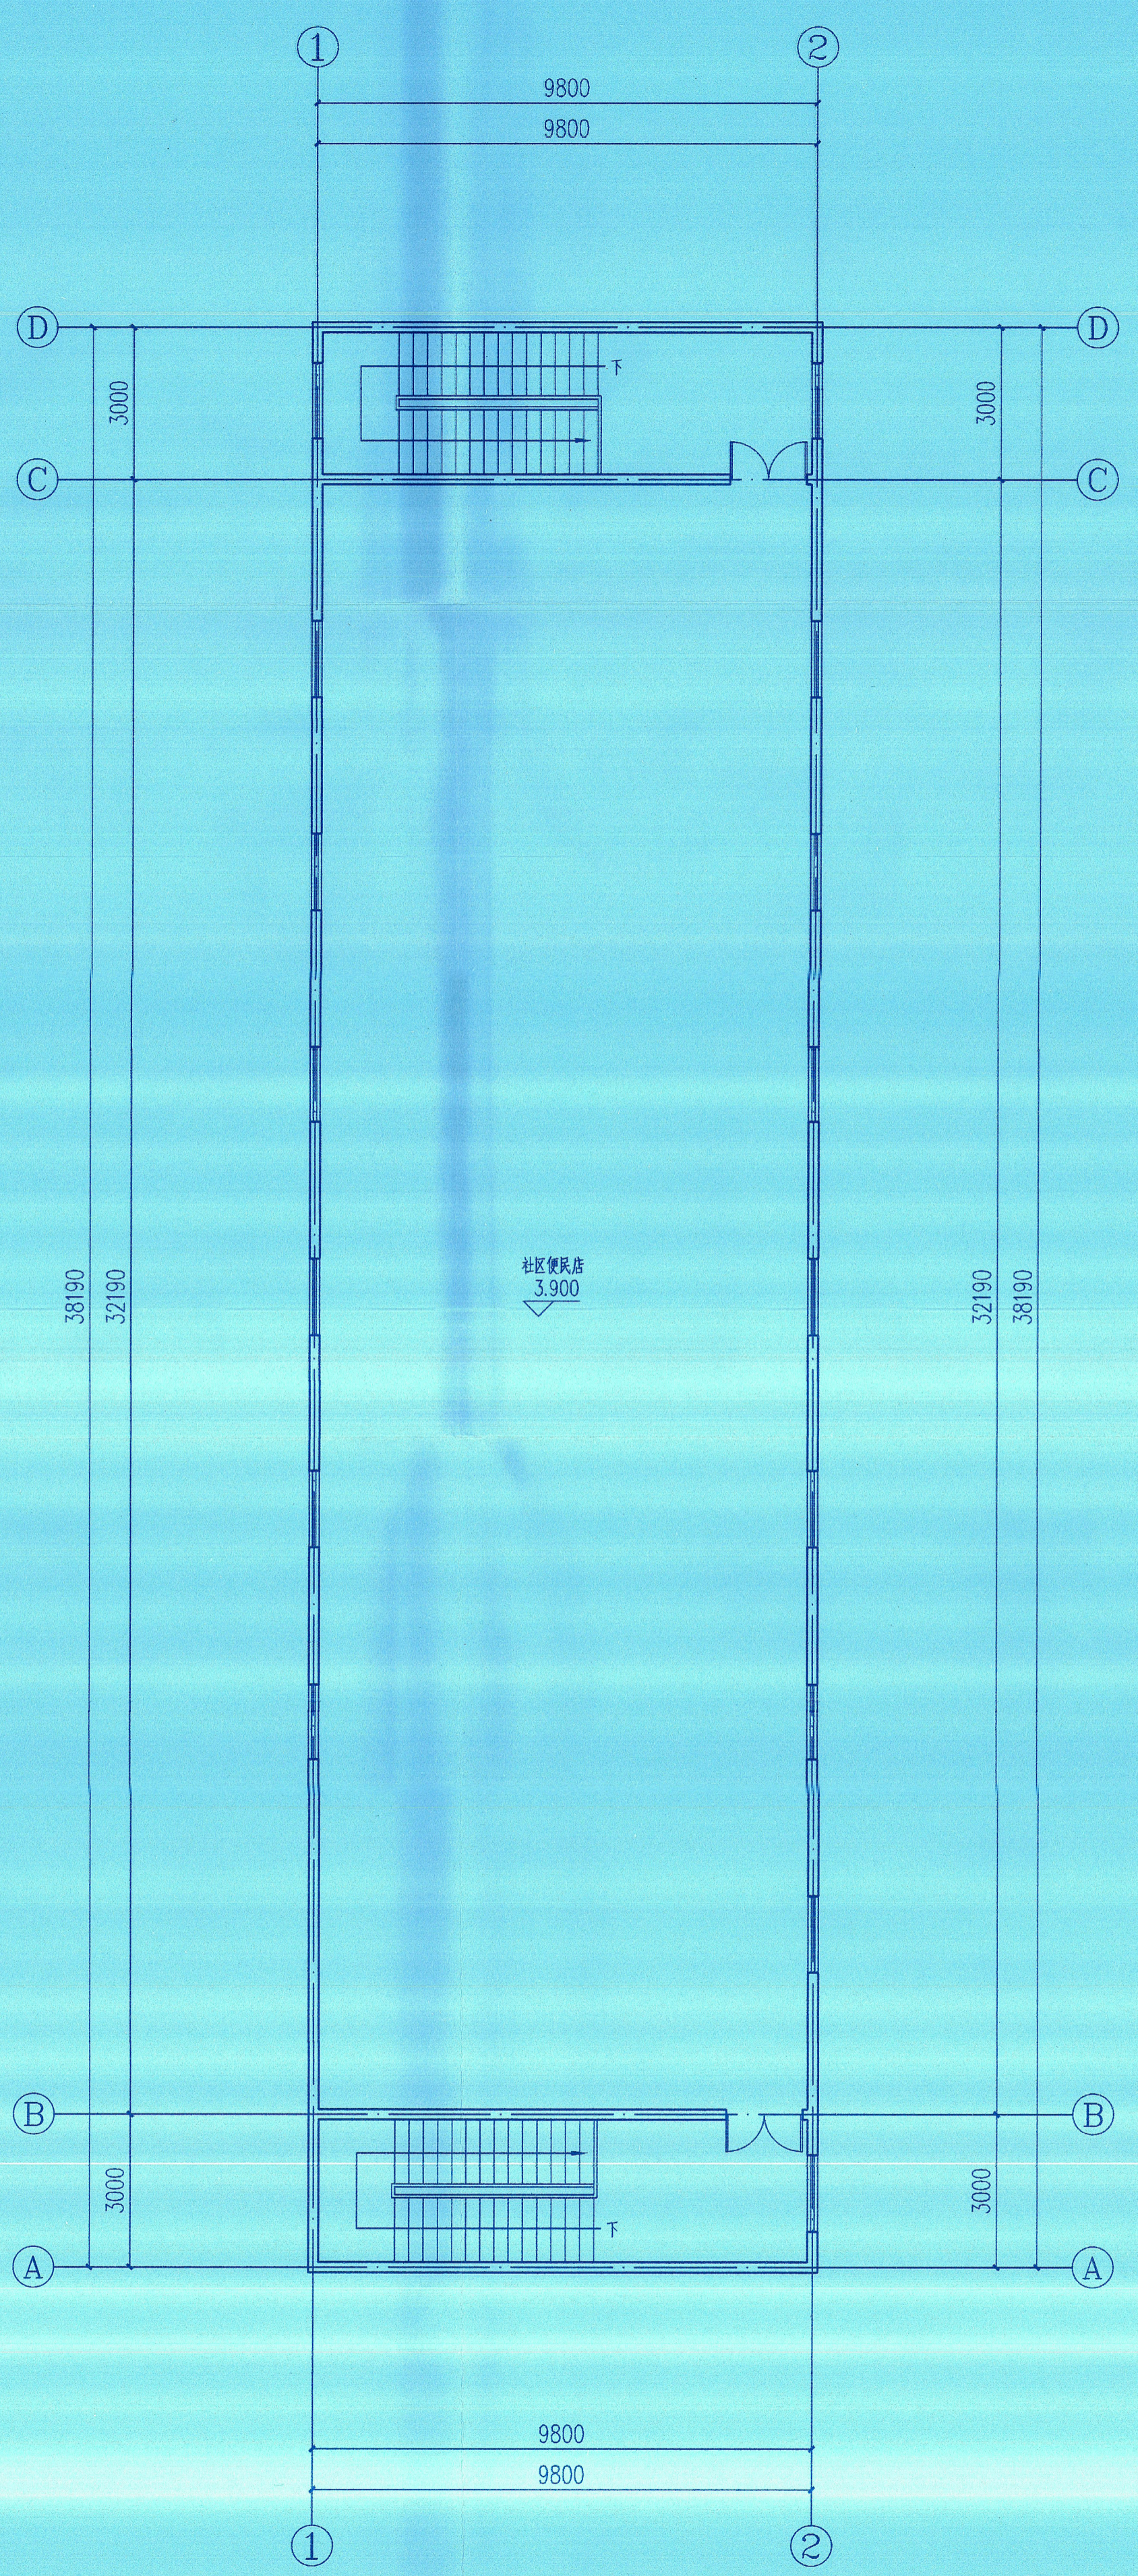

二层平面图 1:100

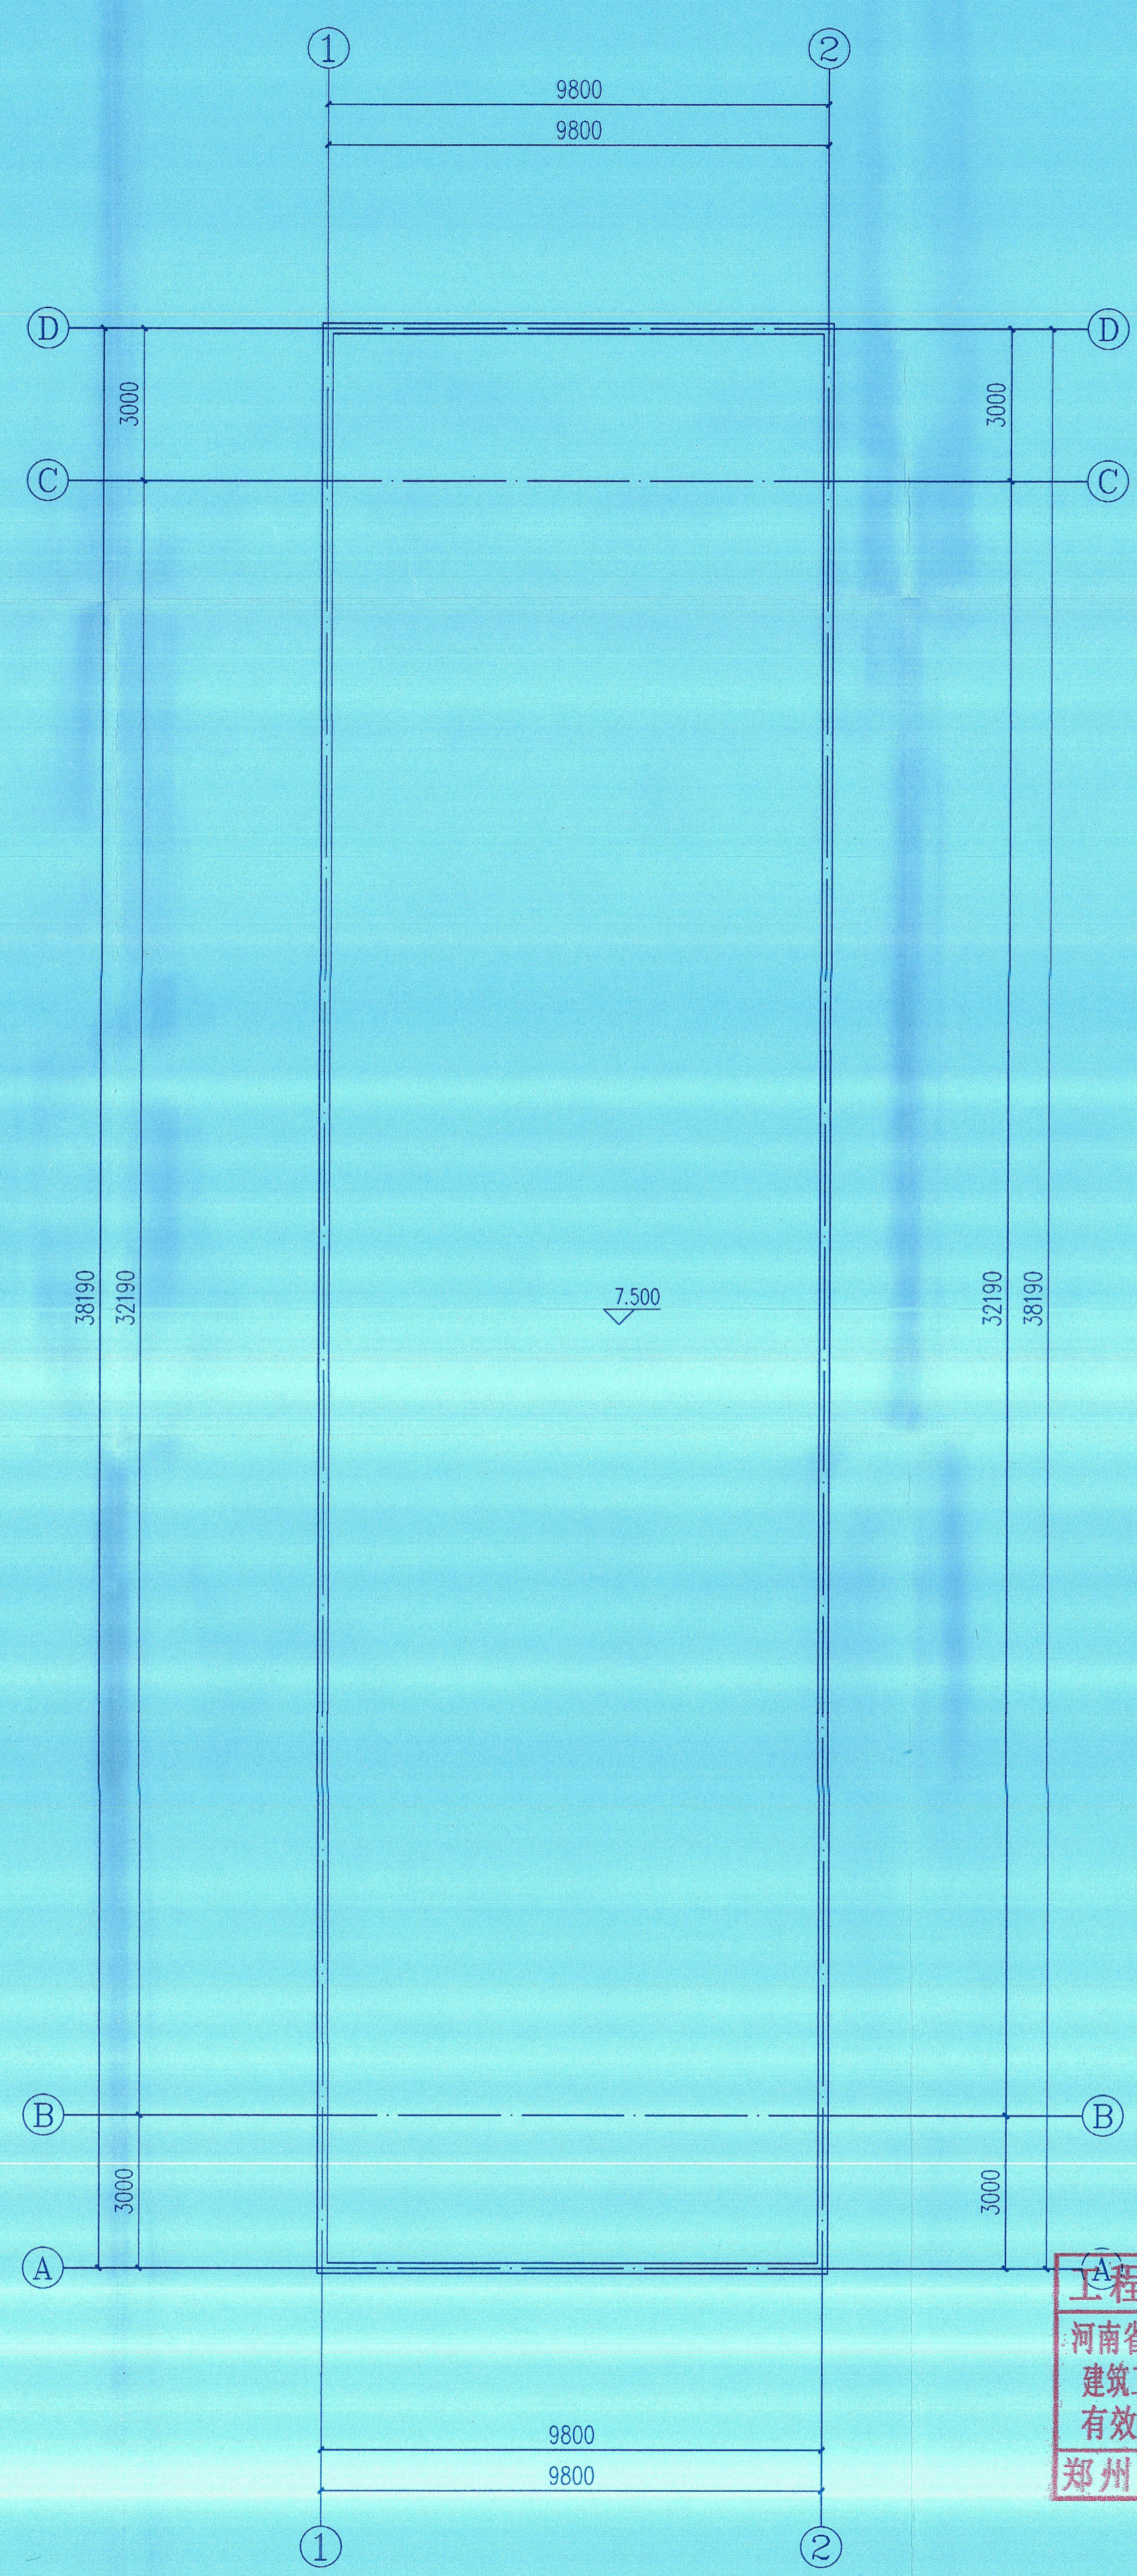

屋顶层平面图 1:100