

合作单位:
 COOPERATOR
 建设单位:
 BUILDER
尉氏县美鑫实业有限公司
 工程名称:
 PROJECT NAME
美鑫双鹤湾

项目名称:
 ITEM NAME
26#楼


项目负责人 P. NUMBER	廖松	廖松
所长 SUPERINTENDENT	上官雷	上官雷
审核人 APPROVED BY		
专业负责人 SPECIALIST	董增强	董增强
	张文娟	张文娟
校对人 CHECKED BY	上官雷	上官雷
设计人 DESIGNED BY	单梁	单梁
制图人 DRAWN BY	单梁	

图纸名称:
 DRAWING TITLE
 一层平面图
 二层平面图
 屋顶层平面图

工程号 PROJECT NO.	
设计阶段 PHASE	报建图
设计专业 DISCIPLINE	建筑
比例 SCALE	见图
图号 DRAWING NO.	7-26-建筑-01
归档号 FILE NO.	
当前版本 Version No.	第1版
出版日期 Date	2020.12

工程设计出图专用章
 河南省纺织建筑设计院有限公司
 建筑工程 甲级 A141011886
 有效期: 至2025年03月16日
郑州市城乡建设局监制

个人执业专用章
 REGISTERED SEAL

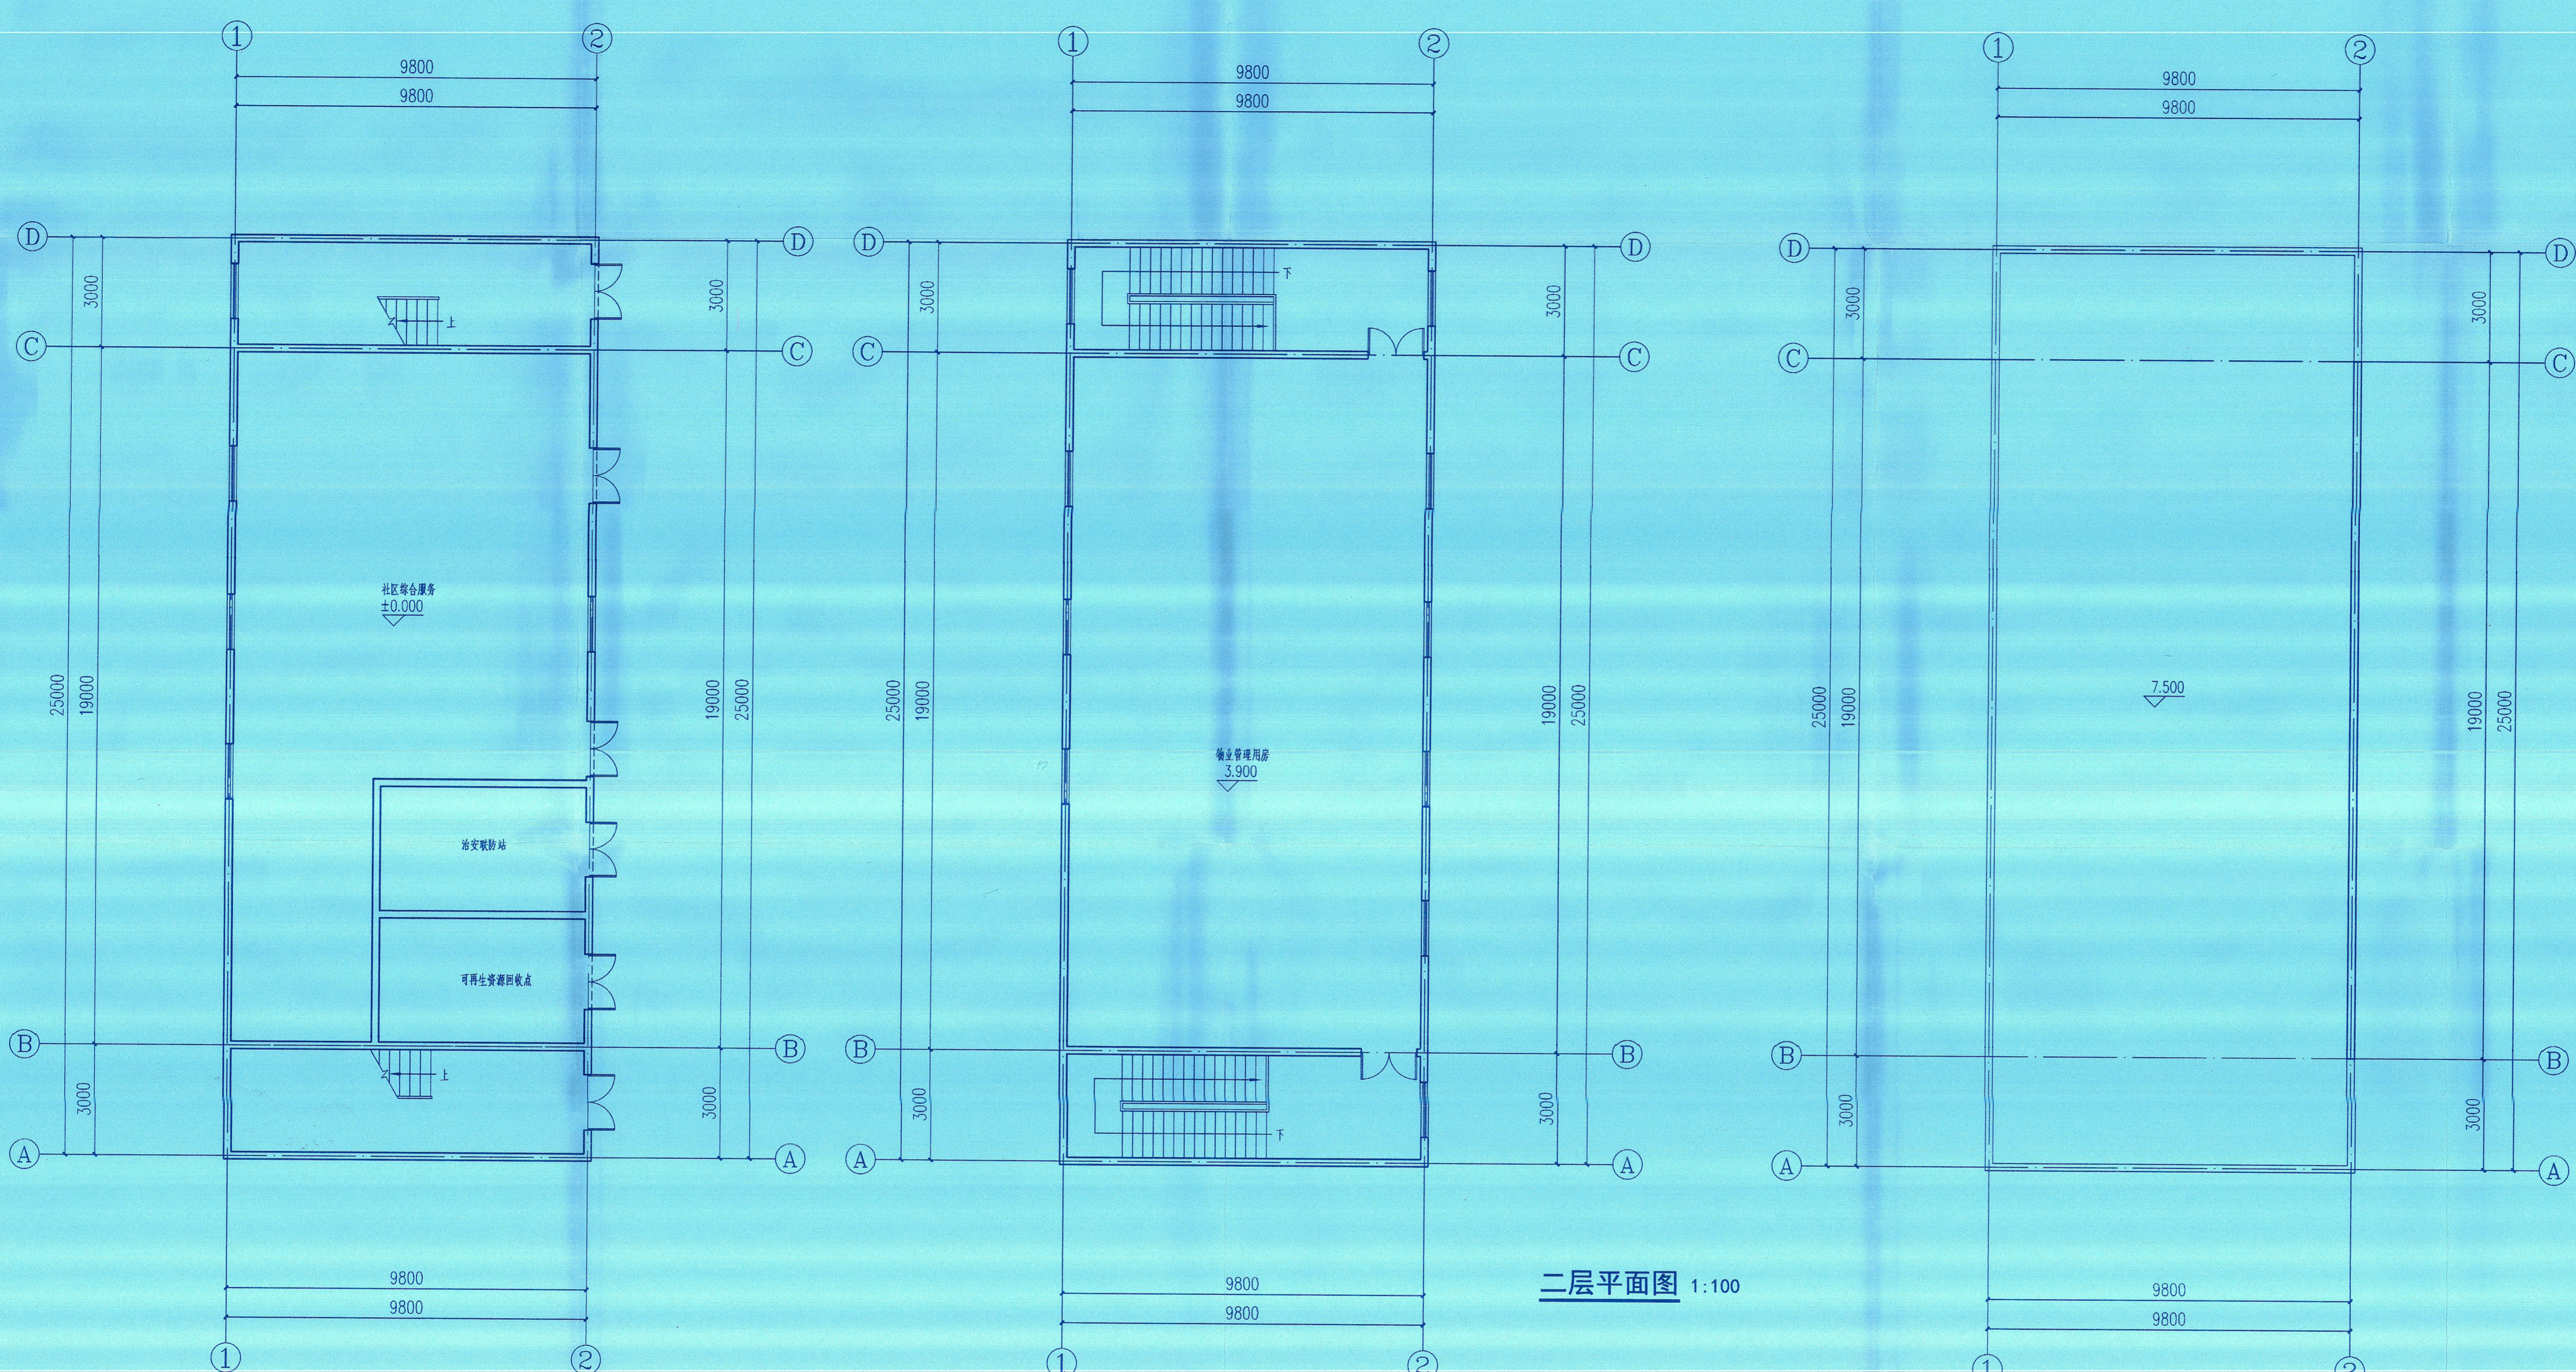


一层平面图 1:100

二层平面图 1:100

屋顶层平面图 1:100

注: 该楼总建筑面积为511.06m²
 首层建筑面积为255.53m²
 基底面积为255.53m²

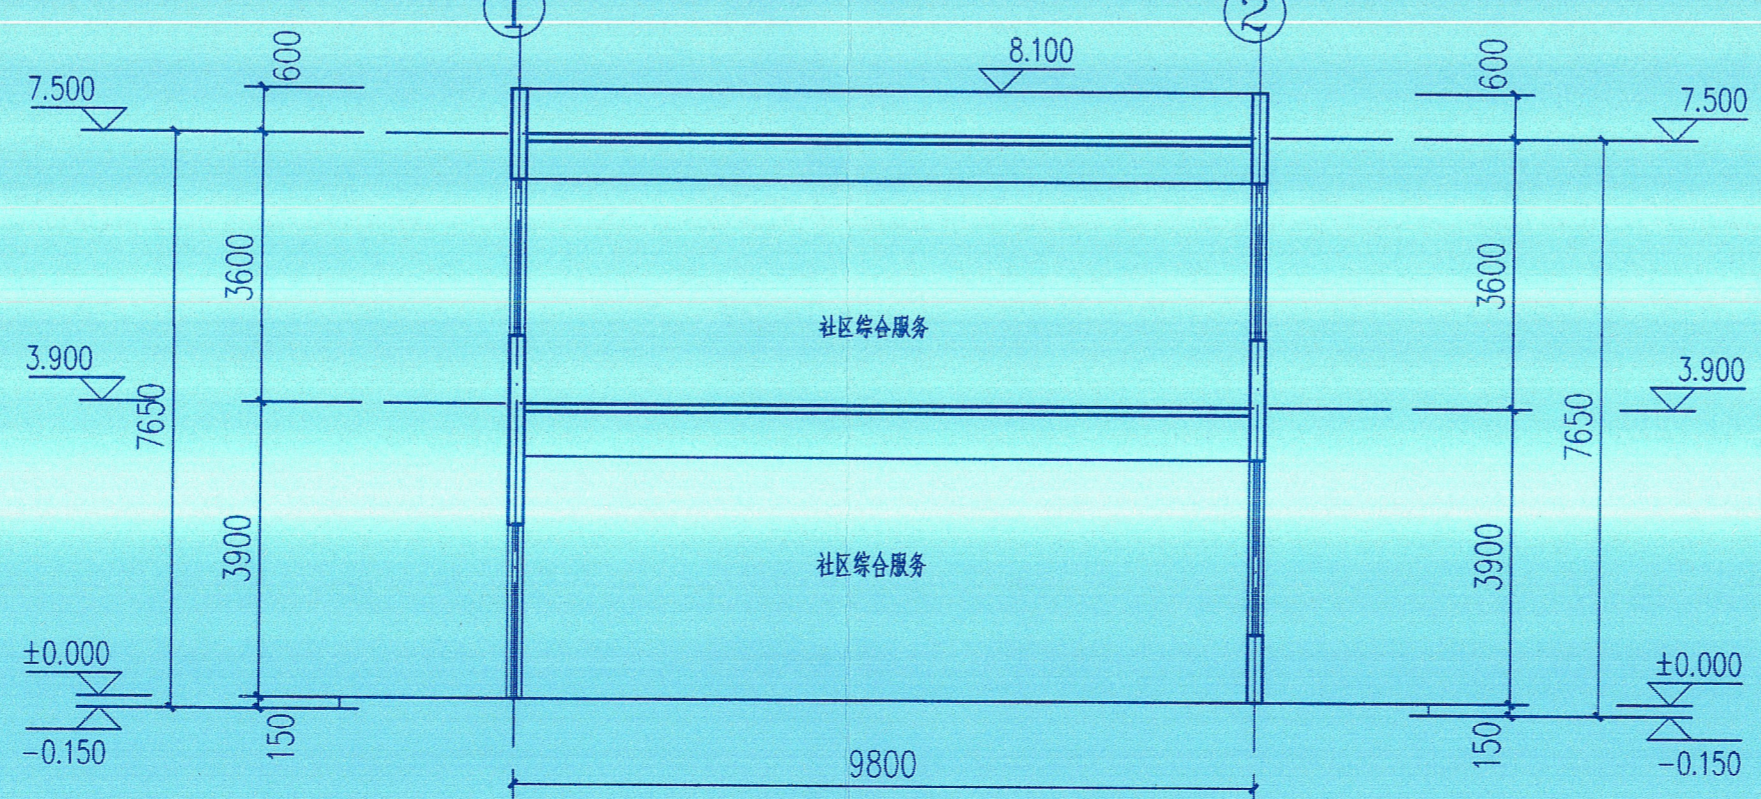

1-1剖面图 1:100