

一层平面图 1:100

注: 该楼总建筑面积为2130.20m<sup>2</sup>  
 首层建筑面积为1065.10m<sup>2</sup>  
 基底面积为1065.10m<sup>2</sup>

合作单位:

建设单位:

尉氏县美鑫实业有限公司

工程名称:

美鑫双鹤湾

项目名称:

32#楼

项目负责人:

廖松	廖松
上官雷	上官雷

所长:

审核人:

专业负责人:

董增强	董增强
张文娟	孙文娟

校对人:

上官雷	上官雷
-----	-----

设计人:

单梁	单梁
----	----

制图人:

单梁	单梁
----	----

图纸名称:

一层平面图

工程号:

设计阶段:

报建图

设计专业:

建筑

比例:

图号:

7-32-建筑-01

归档号:


当前版本:

出图日期: 第1版 2020.12

**工程设计出图专用章**  
 河南省纺织建筑设计院有限公司  
 建筑工程 甲级 A141011886  
 有效期: 至2025年03月16日  
 郑州市城乡建设局监制

个人执业专用章

REGISTERED SEAL

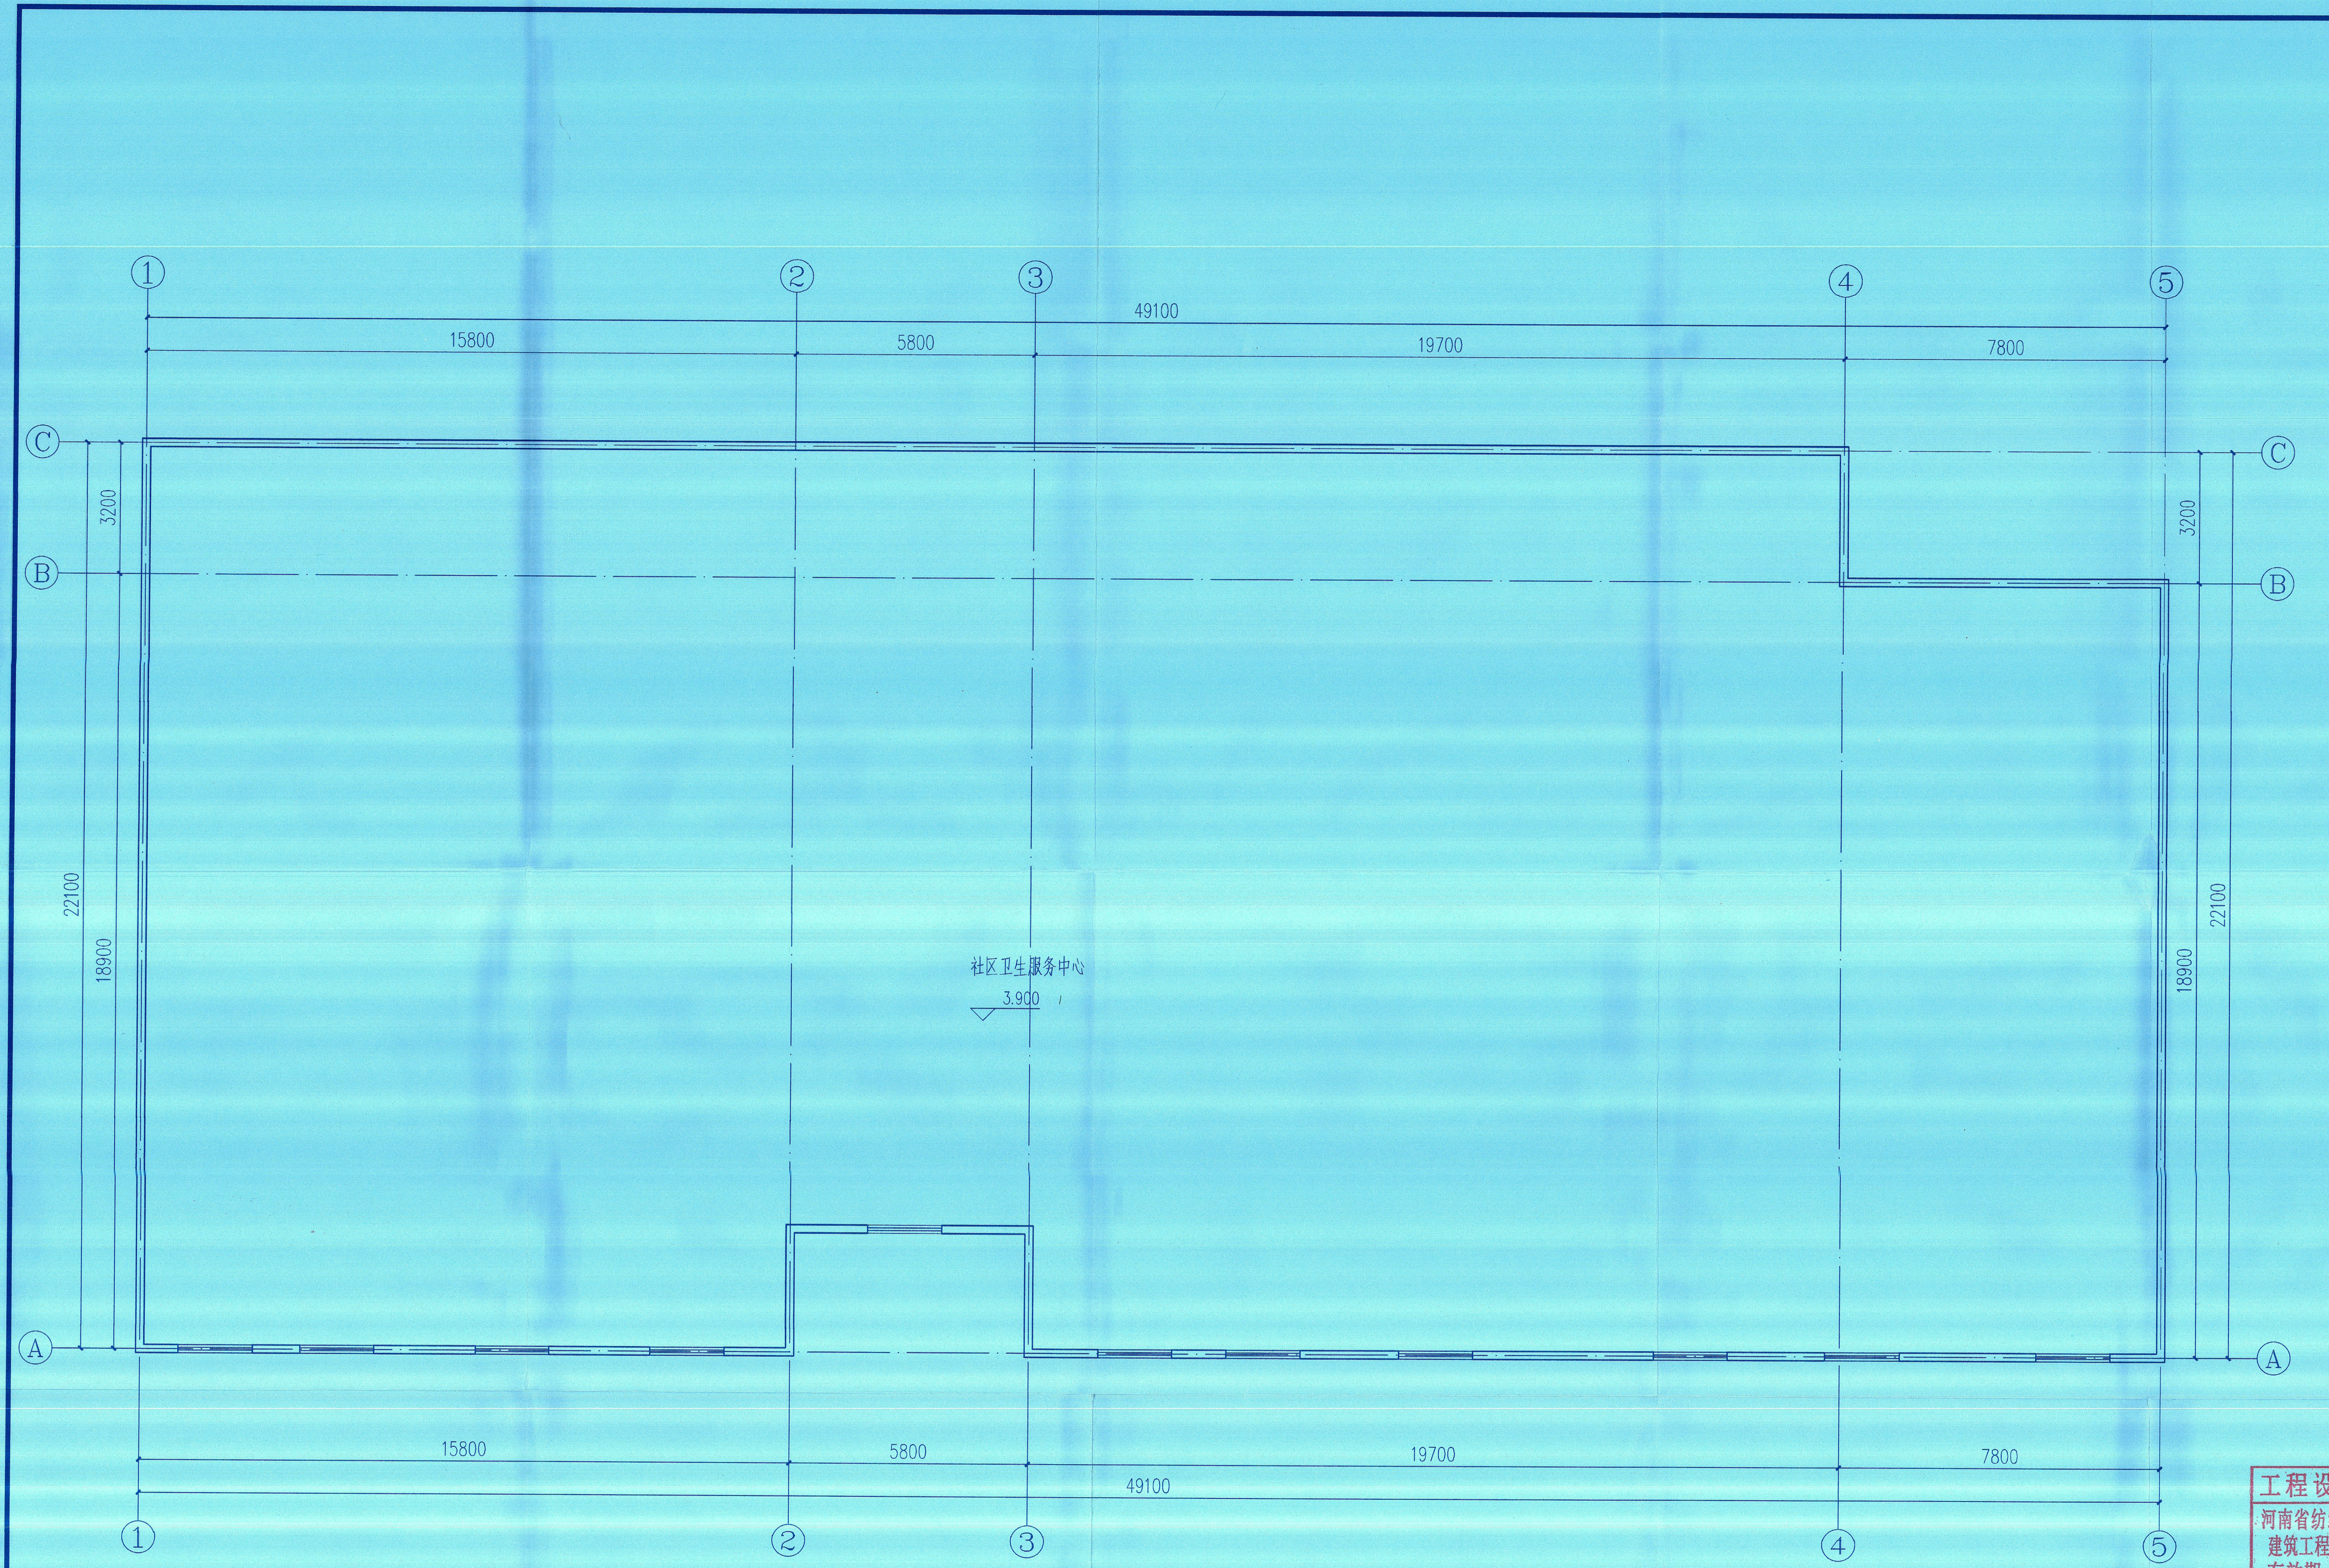


社区卫生服务中心  
3.900

二层平面图 1:100

合作单位: COOPERATION	
建设单位: OWNER 尉氏县美鑫实业有限公司	
工程名称: PROJECT NAME 美鑫双鹤湾	
项目名称: ITEM NAME 32#楼	
项目负责人 P. MANAGER	廖松 廖松 上官雷 上官雷
所长 SUPERVISOR	
审核人 APPROVED BY	
专业负责人 SPECIAL INCHARGE	董增强 董增强 张文娟 孙文娟
校对人 CHECKED BY	上官雷 上官雷
设计人 DESIGNED BY	单梁 单梁
制图人 DRAWN BY	单梁 单梁
图纸名称 DRAWING TITLE 二层平面图	
工程号 PROJECT NO.	
设计阶段 PHASE	报建图
设计专业 DISCIPLINE	建筑
比例 SCALE	
图号 DRAWING NO.	7-32-建筑-02
归档号 FILE NO.	
当前版本 Version No.	1
出版日期 Date	2020.12

**工程设计出图专用章**  
 河南省纺织建筑设计院有限公司  
 建筑工程 甲级 A141011886  
 有效期至: 2025年03月16日  
 郑州市城乡建设局监制

个人执业专用章  
REGISTERED SEAL

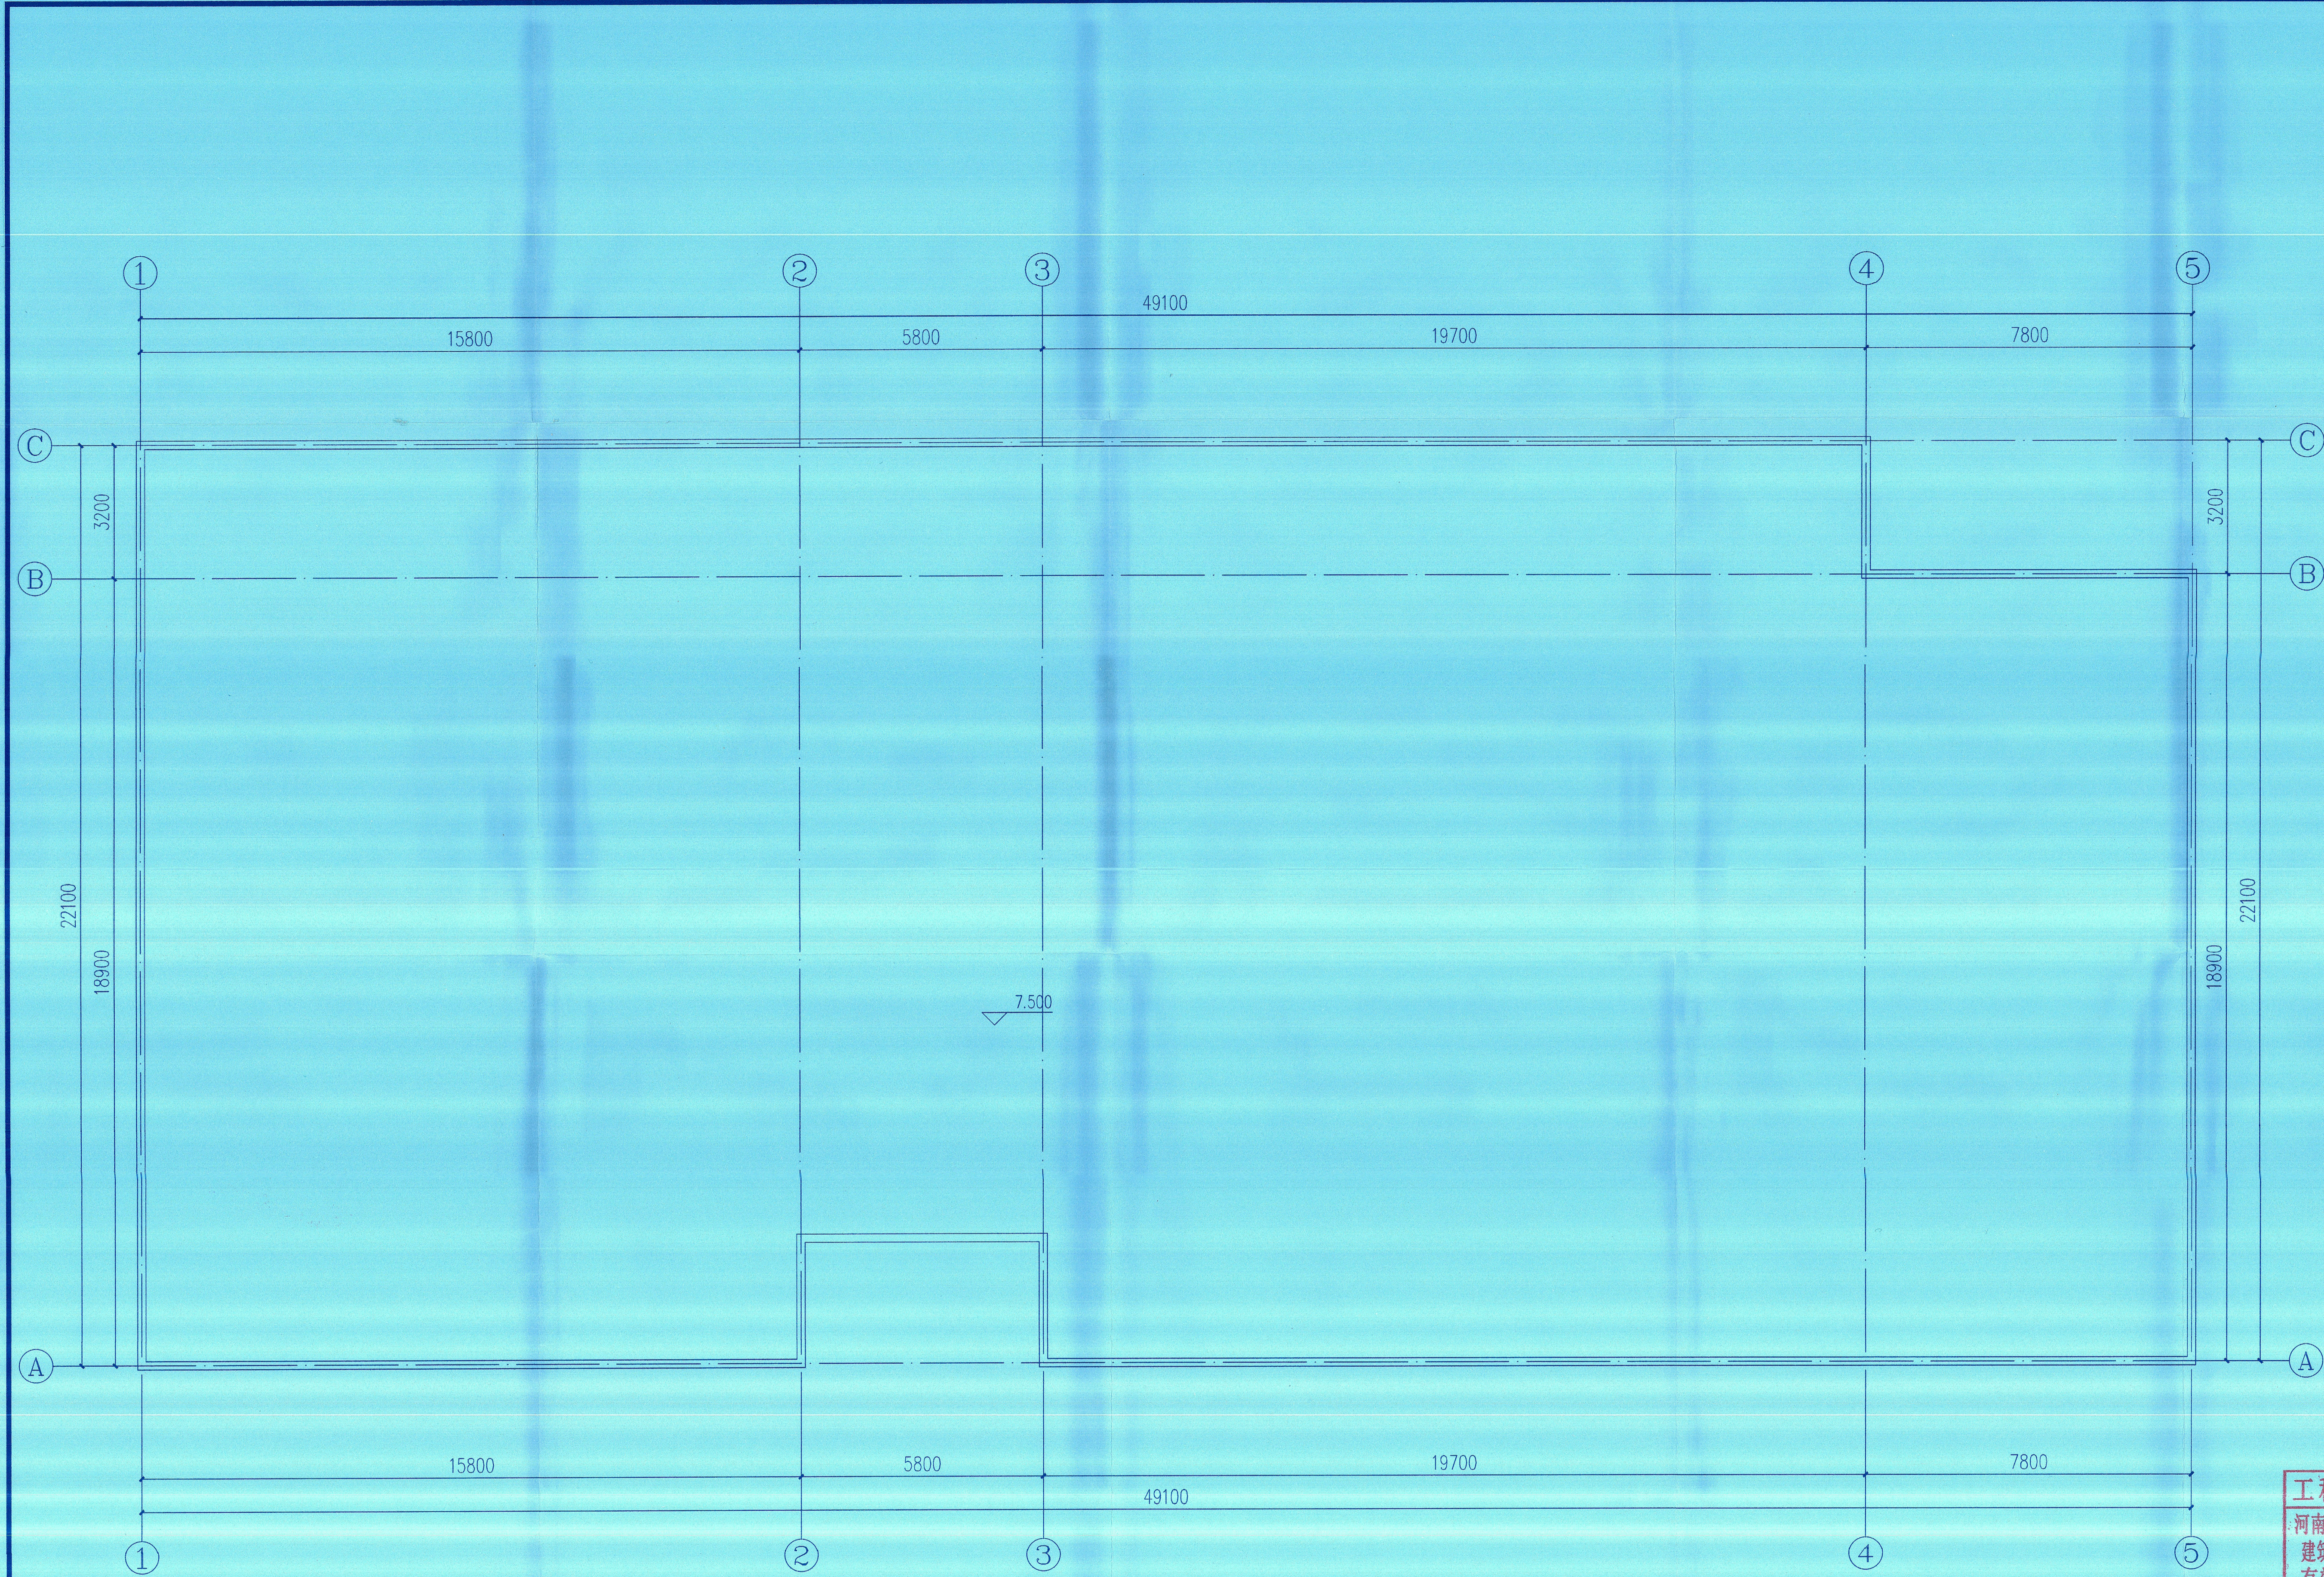

屋顶层平面图 1:100

合作单位: COOPERATION	
建设单位 OWNER 尉氏县美鑫实业有限公司	
工程名称 PROJECT NAME 美鑫双鹤湾	
项目名称 ITEM NAME 32#楼	
项目负责人 P. MANAGER	廖松 廖松 上官雷 上官雷
所长 SUPERVISOR	
审核人 APPROVED BY	
专业负责人 MAIN DESIGNER	董增强 董增强 张文娟 张文娟
校对人 CHECKED BY	上官雷 上官雷
设计人 DESIGNED BY	单梁 单梁
制图人 DRAWN BY	单梁 单梁
图纸名称 DRAWINGS TITLE 屋顶层平面图	
工程号 PROJECT NO.	
设计阶段 PHASE	报建图
设计专业 DISCIPLINE	建筑
比例 SCALE	
图号 DRAWING NO.	7-32-建筑-03
归档号 FILE NO.	
当前版本 Version No.	1
出版日期 Date	2020.12

**工程设计出图专用章**  
 河南省纺织建筑设计院有限公司  
 建筑工程 甲级 A141011886  
 有效期至: 至2025年03月16日  
 郑州市城乡建设局监制

个人执业专用章  
REGISTERED SEAL

合作单位:
   
COOPERATION
  
 建设单位:
   
OWNER
  
 厨氏县美鑫实业有限公司
   
 工程名称:
   
PROJECT NAME
  
 美鑫双鹤湾

项目名称:
   
TITLE NAME
  
 32#楼

项目负责人 <small>P. MANAGER</small>	廖松	廖松
所长 <small>DEPARTMENT</small>	上官雷	上官雷
审核人 <small>APPROVED BY</small>	董增强	董增强
专业负责人 <small>MAJOR INCHARGE</small>	张文娟	张文娟
校对 <small>CHECKED BY</small>	上官雷	上官雷
设计人 <small>DESIGNED BY</small>	单梁	单梁
制图人 <small>DRAWN BY</small>	单梁	单梁


图纸名称:
   
DRAWING TITLE
  
 1-1剖面图

工程号 <small>PROJECT NO.</small>	
设计阶段 <small>PHASE</small>	报建图
设计专业 <small>DISCIPLINE</small>	建筑
比例 <small>SCALE</small>	
图号 <small>DRAWING NO.</small>	7-32-建筑-04
归档号 <small>FILE NO.</small>	

当前版本 <small>Version No.</small>	1	出版日期 <small>Date</small>	2020.12
------------------------------------	---	-----------------------------	---------

**工程设计出图专用章**
  
 河南省纺织建筑设计院有限公司
   
 建筑工程 甲级 A141011886
   
 有效期至: 至2025年03月16日
   
 郑州市城乡建设局监制

个人执业专用章  
REGISTERED SEAL

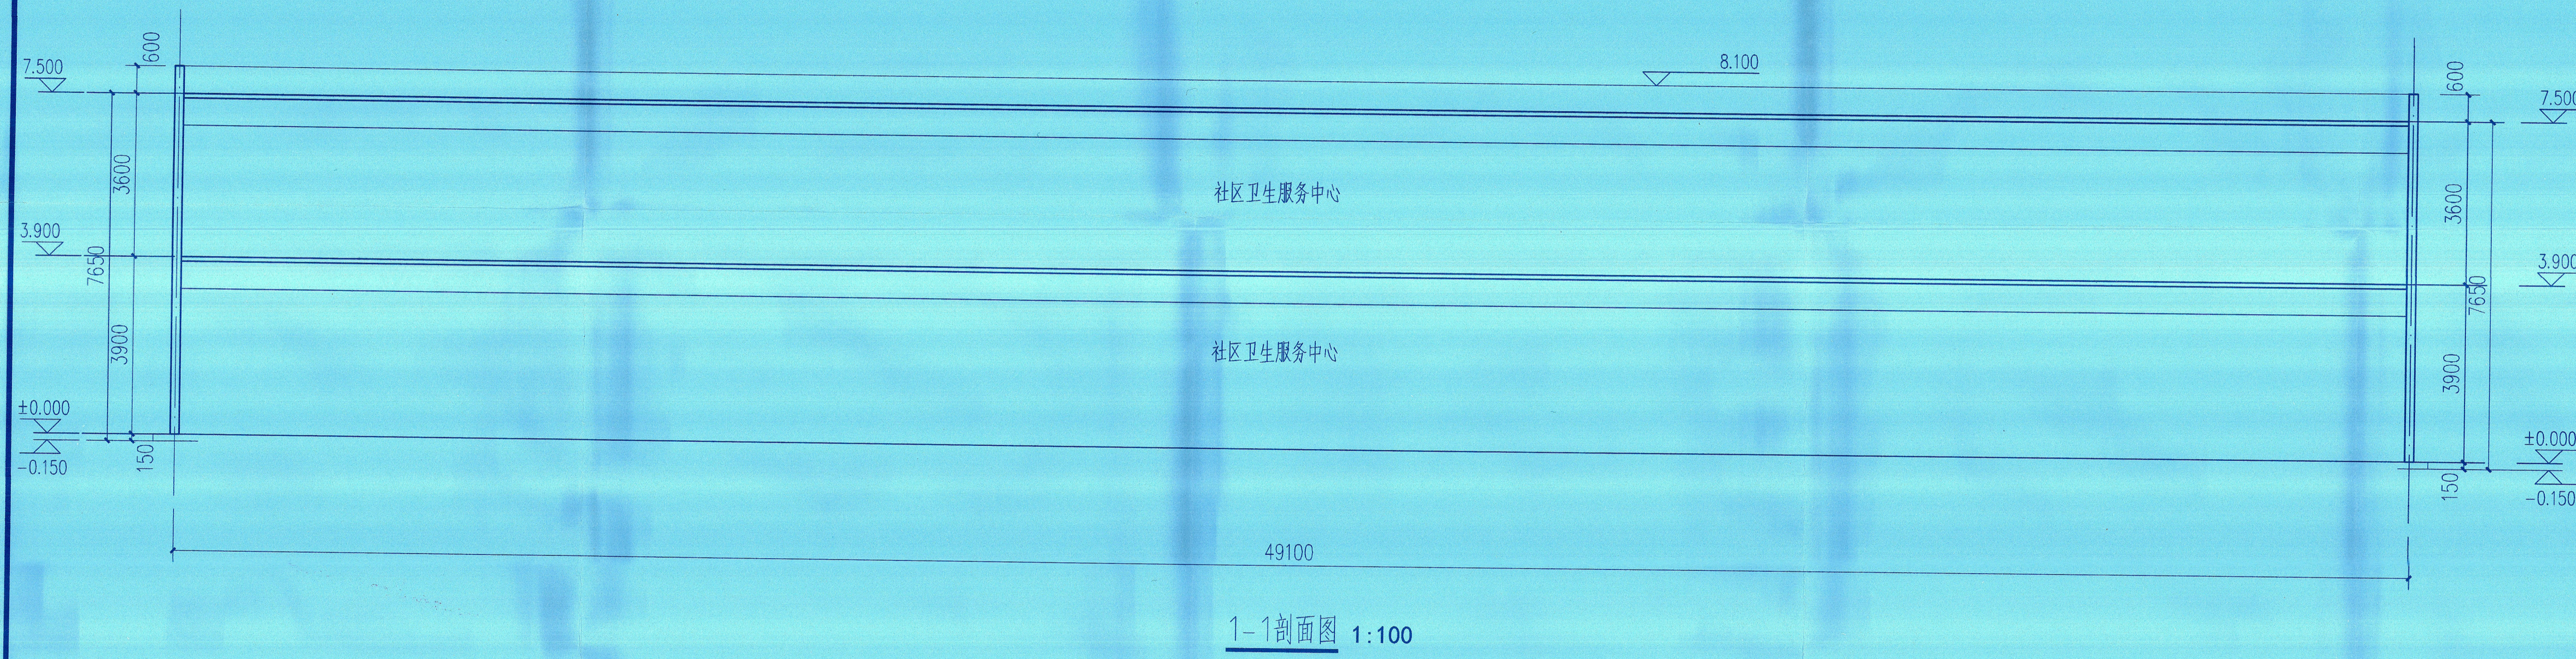

1-1剖面图 1:100