


美鑫双鹤湾

20#楼

工程地址：河南省郑州市

设计阶段：报建图

设计专业：建筑

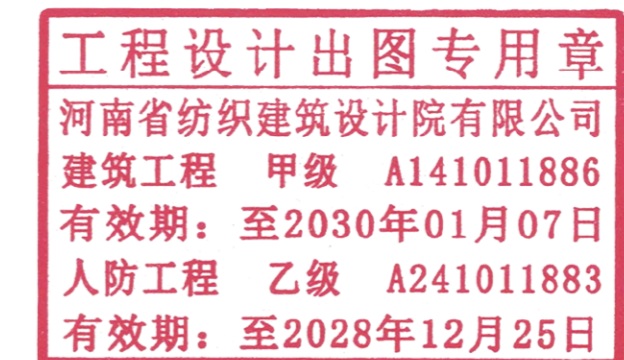

法定代表人：李鹏飞 技术总负责人：董炜 项目负责人：吴思敏

河南省纺织建筑设计院有限公司

2025.12

合作单位：OPERATION
 建设单位：尉氏县美鑫实业有限公司

工程名称：美鑫双鹤湾
 项目名称：20#楼

项目负责人	吴思敏	吴思敏
	上官雷	上官雷
所长	李程浩	李程浩
审核人	吴思敏	吴思敏
专业负责人	上官雷	上官雷
校对	上官雷	上官雷
设计人	马月宁	马月宁
制图人	马月宁	马月宁

图域名称：一层平面图
 二层平面图

工程号	
设计阶段	报建图
设计专业	建筑
比例	见图
图号	
归档号	


当前版本	1 版	2025. 12
Version No.	Date	

单位出图专用章
PROJECT SEAL


工程设计出图专用章
 河南省纺织建筑设计院有限公司
 建筑工程 甲级 A141011886
 有效期：至2030年01月07日
 人防工程 乙级 A241011883
 有效期：至2028年12月25日

个人执业专用章
REGISTERED SEAL

中华人民共和国一级注册建筑师
 姓名：吴思敏
 注册号：4101188-017
 有效期：至2026年12月01日

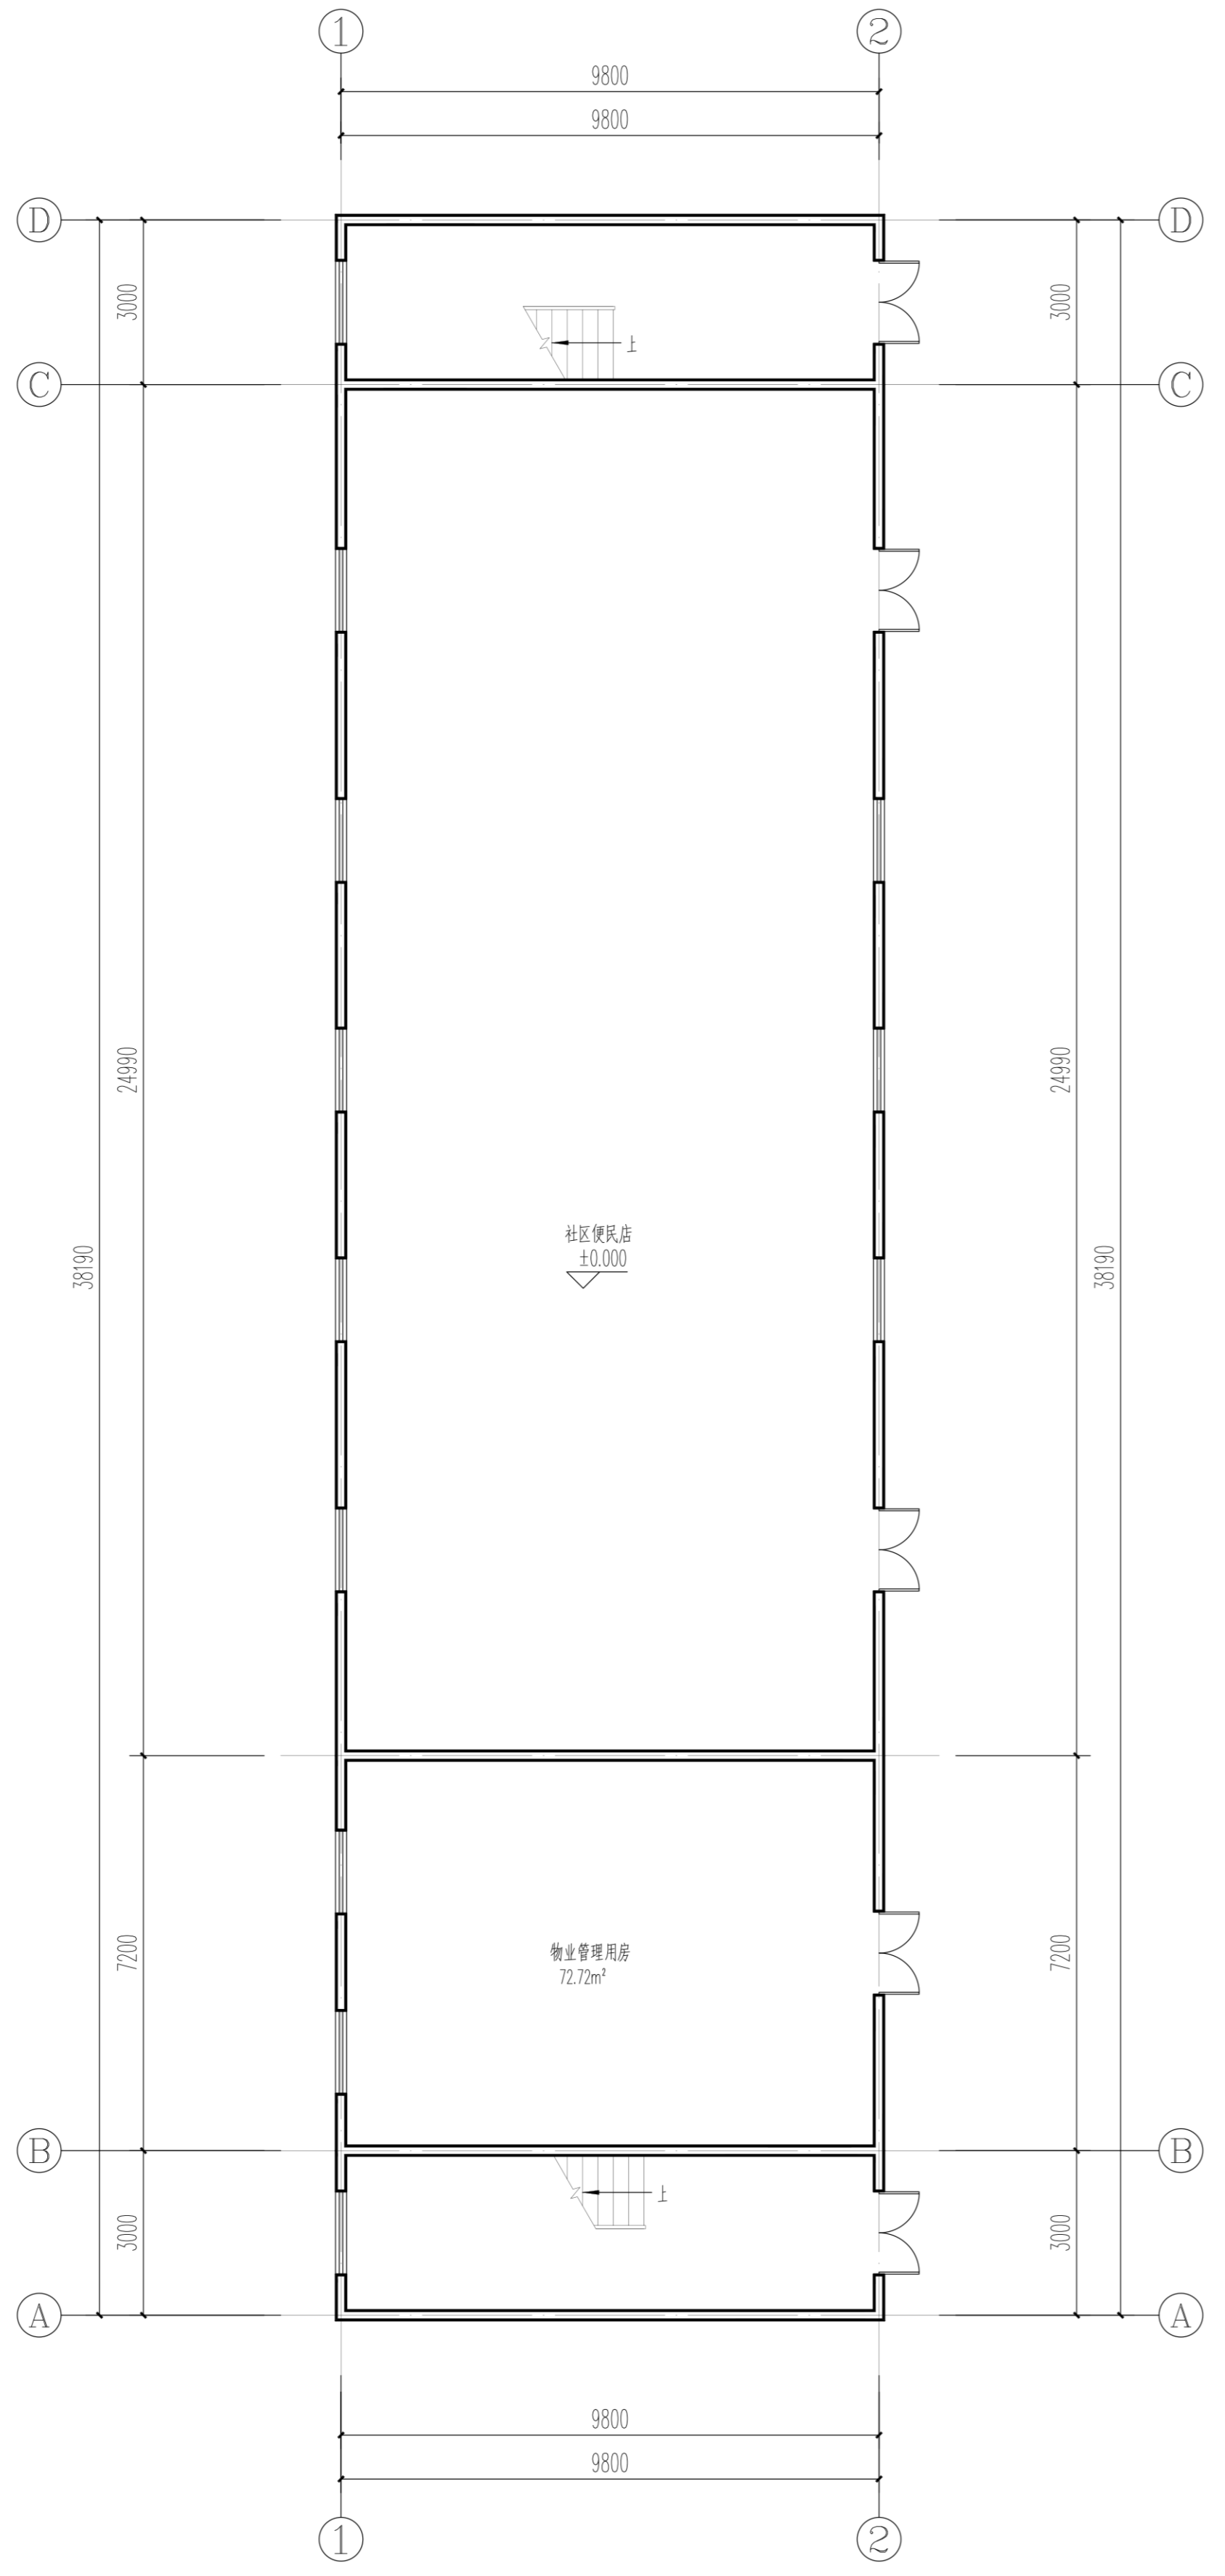

一层平面图 1:100
 注：该楼总建筑面积为777.50m²
 首层建筑面积为388.75m²

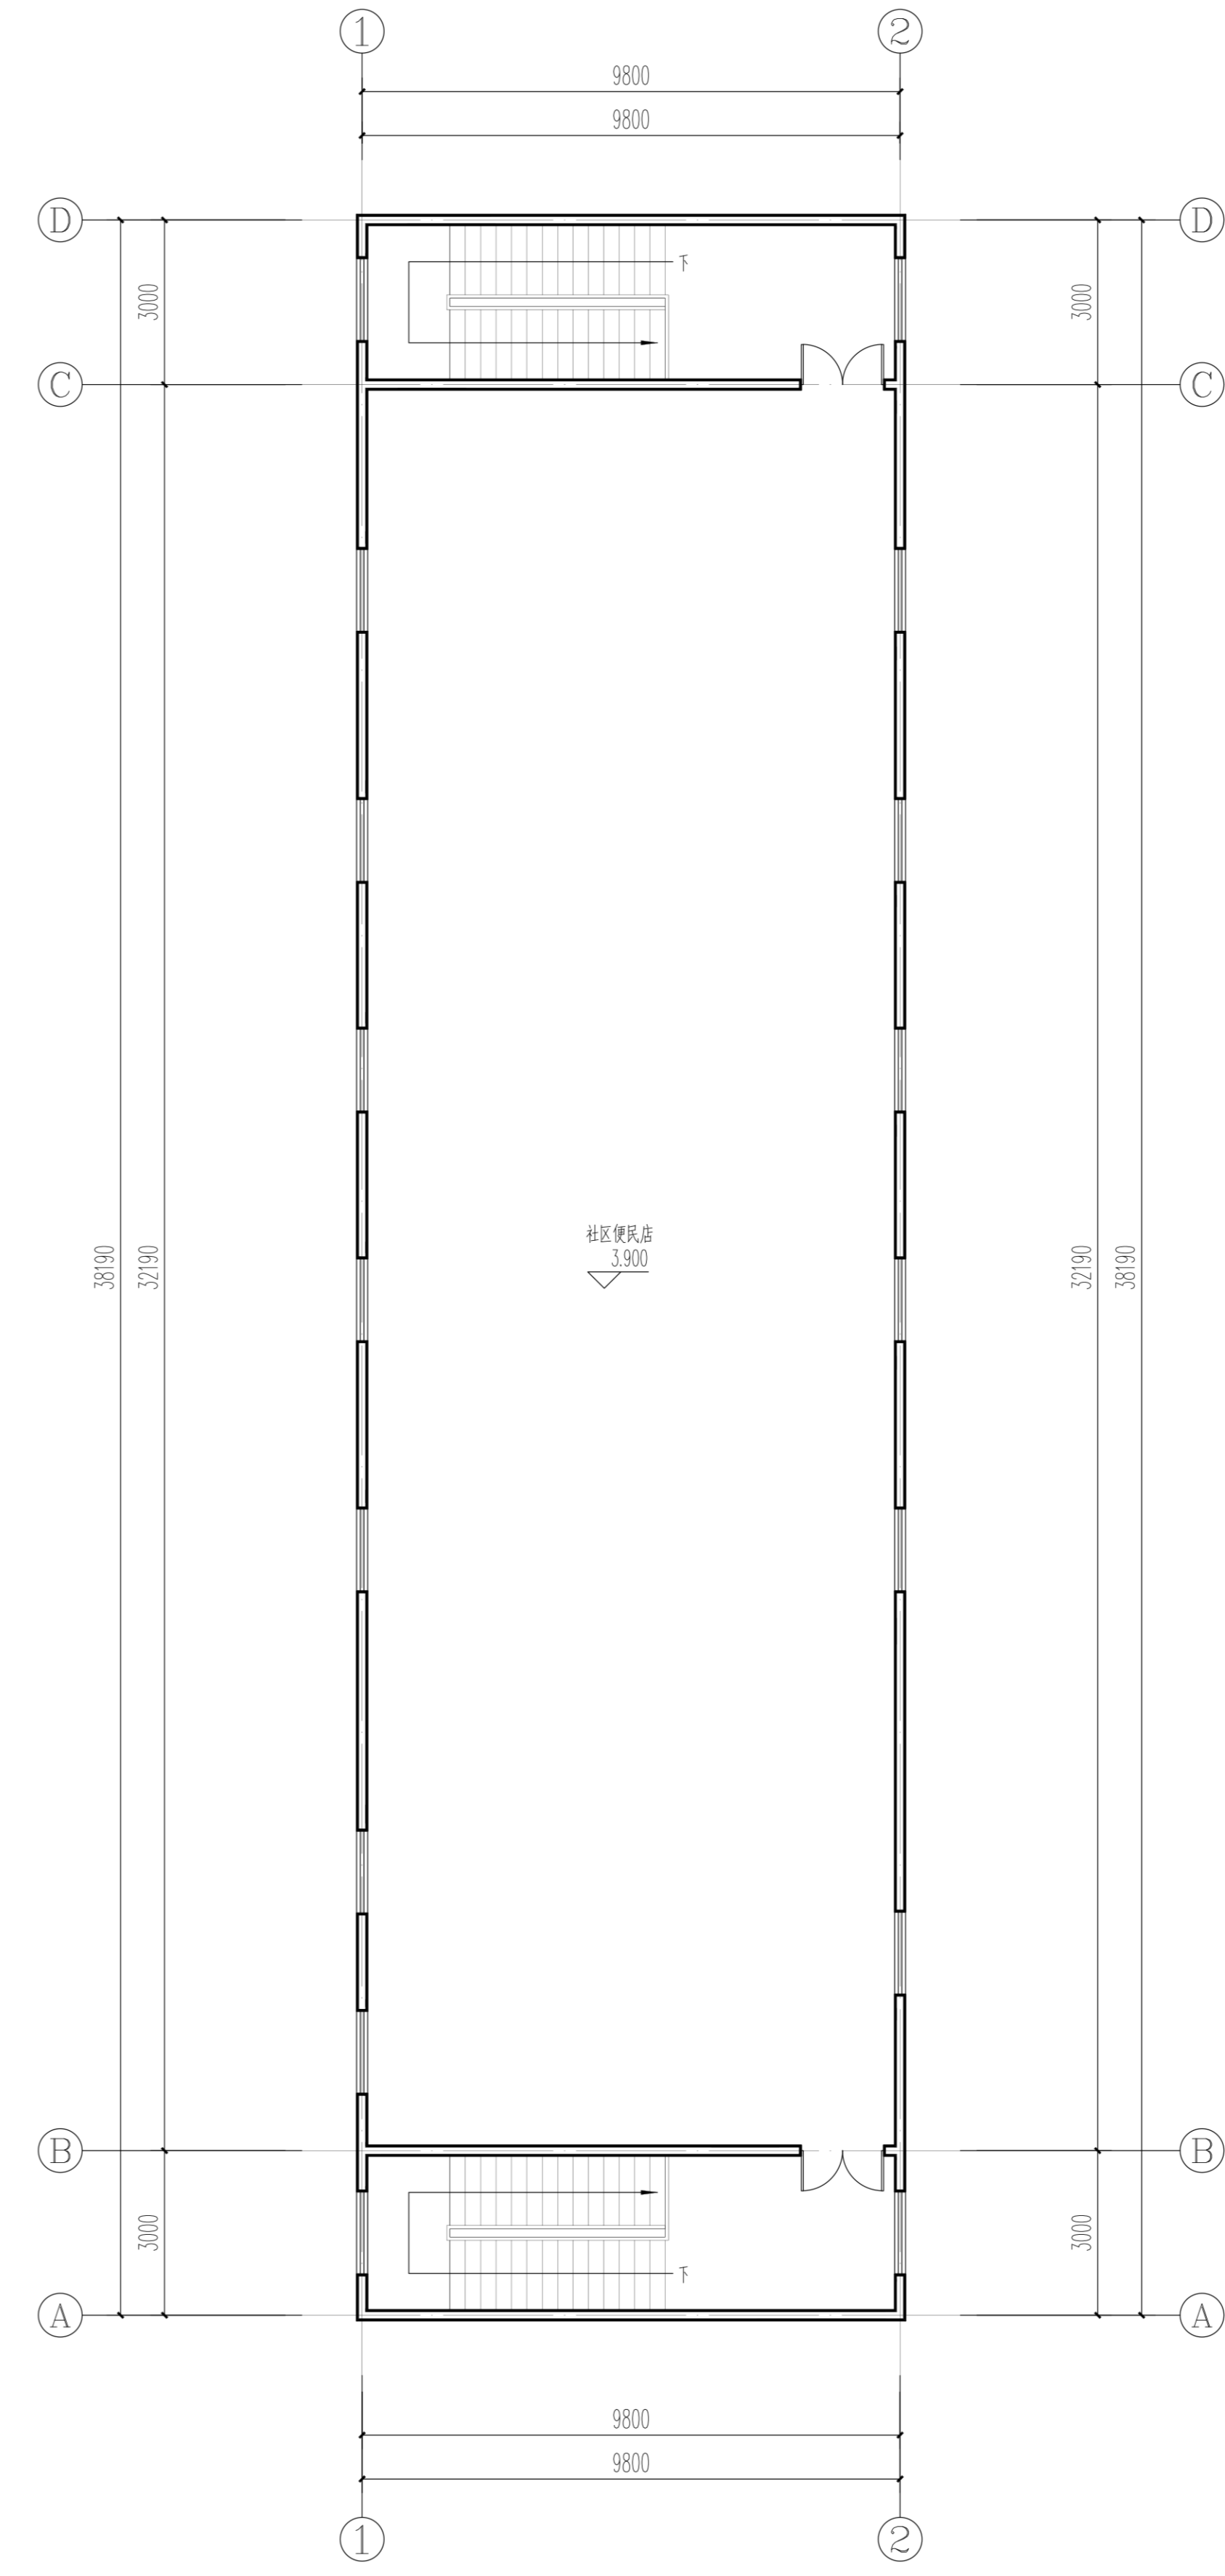

二层平面图 1:100