


# 美鑫双鹤湾

## 26#楼

工程地址：河南省郑州市

设计阶段：报建图

设计专业：建筑

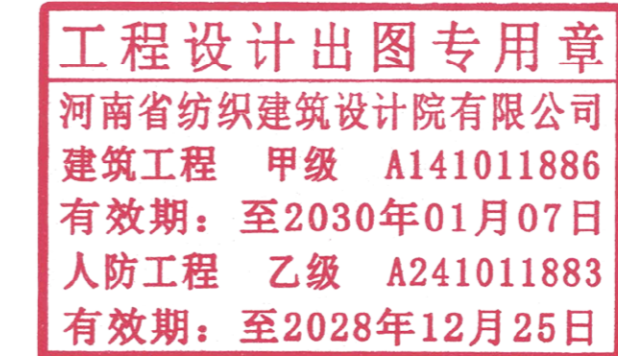

法定代表人：李鹏飞 技术总负责人：董炜 项目负责人：吴思敏

河南省纺织建筑设计院有限公司

2025.12

合作单位：OPERATION

建设单位：尉氏县美鑫实业有限公司

工程名称：美鑫双鹤湾

项目名称：26#楼

项目负责人：吴思敏 吴思敏

所长：上官雷 上官雷

审核人：李程浩 李程浩

专业负责人：吴思敏 吴思敏

上官雷 上官雷

校对：上官雷 上官雷

设计：马月宁 马月宁

制图：马月宁 马月宁

图域名称：一层平面图

二层平面图

工程号：PROJECT NO.

设计阶段：报建图

设计专业：建筑

比例：见图

图号：DRAWING NO.

归档号：FILE NO.


当前版本：Version No. 1 第 1 版  
 出图日期：Date 2025.12

单位出图专用章  
PROJECT SEAL


工程设计出图专用章  
 河南省纺织建筑设计院有限公司  
 建筑工程 甲级 A141011886  
 有效期：至2030年01月07日  
 人防工程 乙级 A241011883  
 有效期：至2028年12月25日

个人执业专用章  
REGISTERED SEAL

中华人民共和国一级注册建筑师  
 姓名：吴思敏  
 注册号：4101188-017  
 有效期：至2026年12月01日

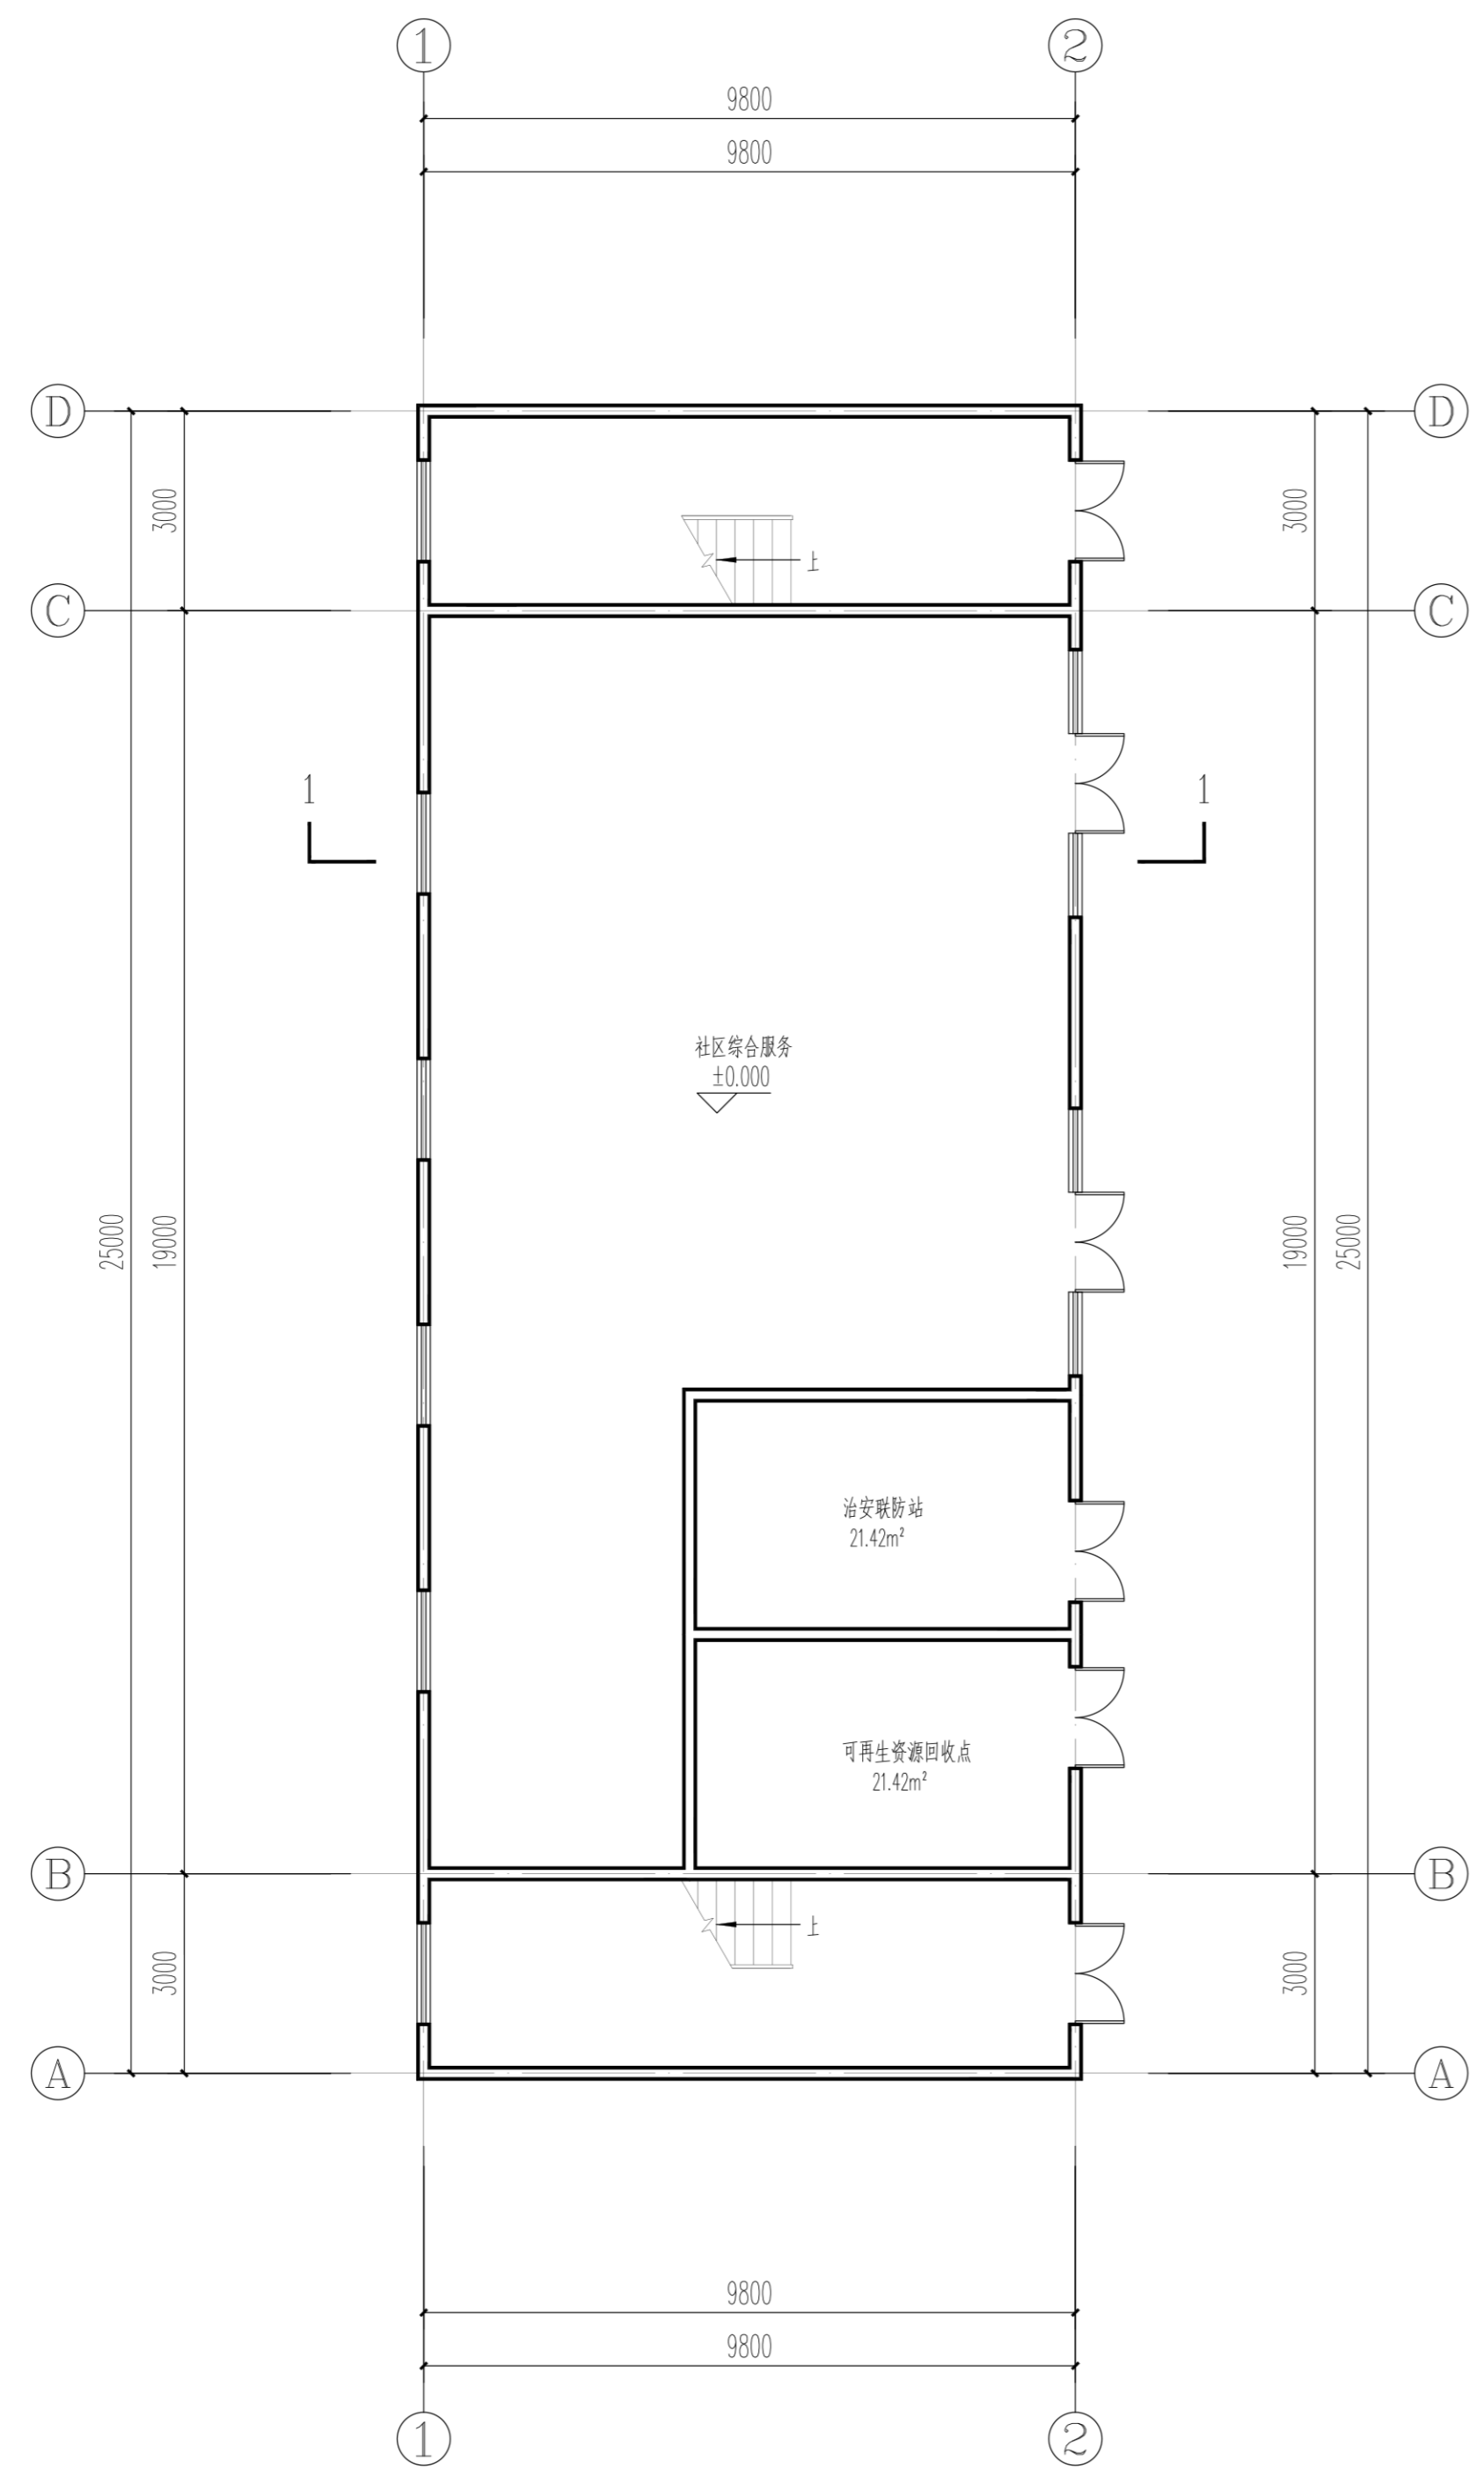

一层平面图 1:100  
 注：该楼总建筑面积为1022.12m<sup>2</sup>  
 首层建筑面积为255.53m<sup>2</sup>

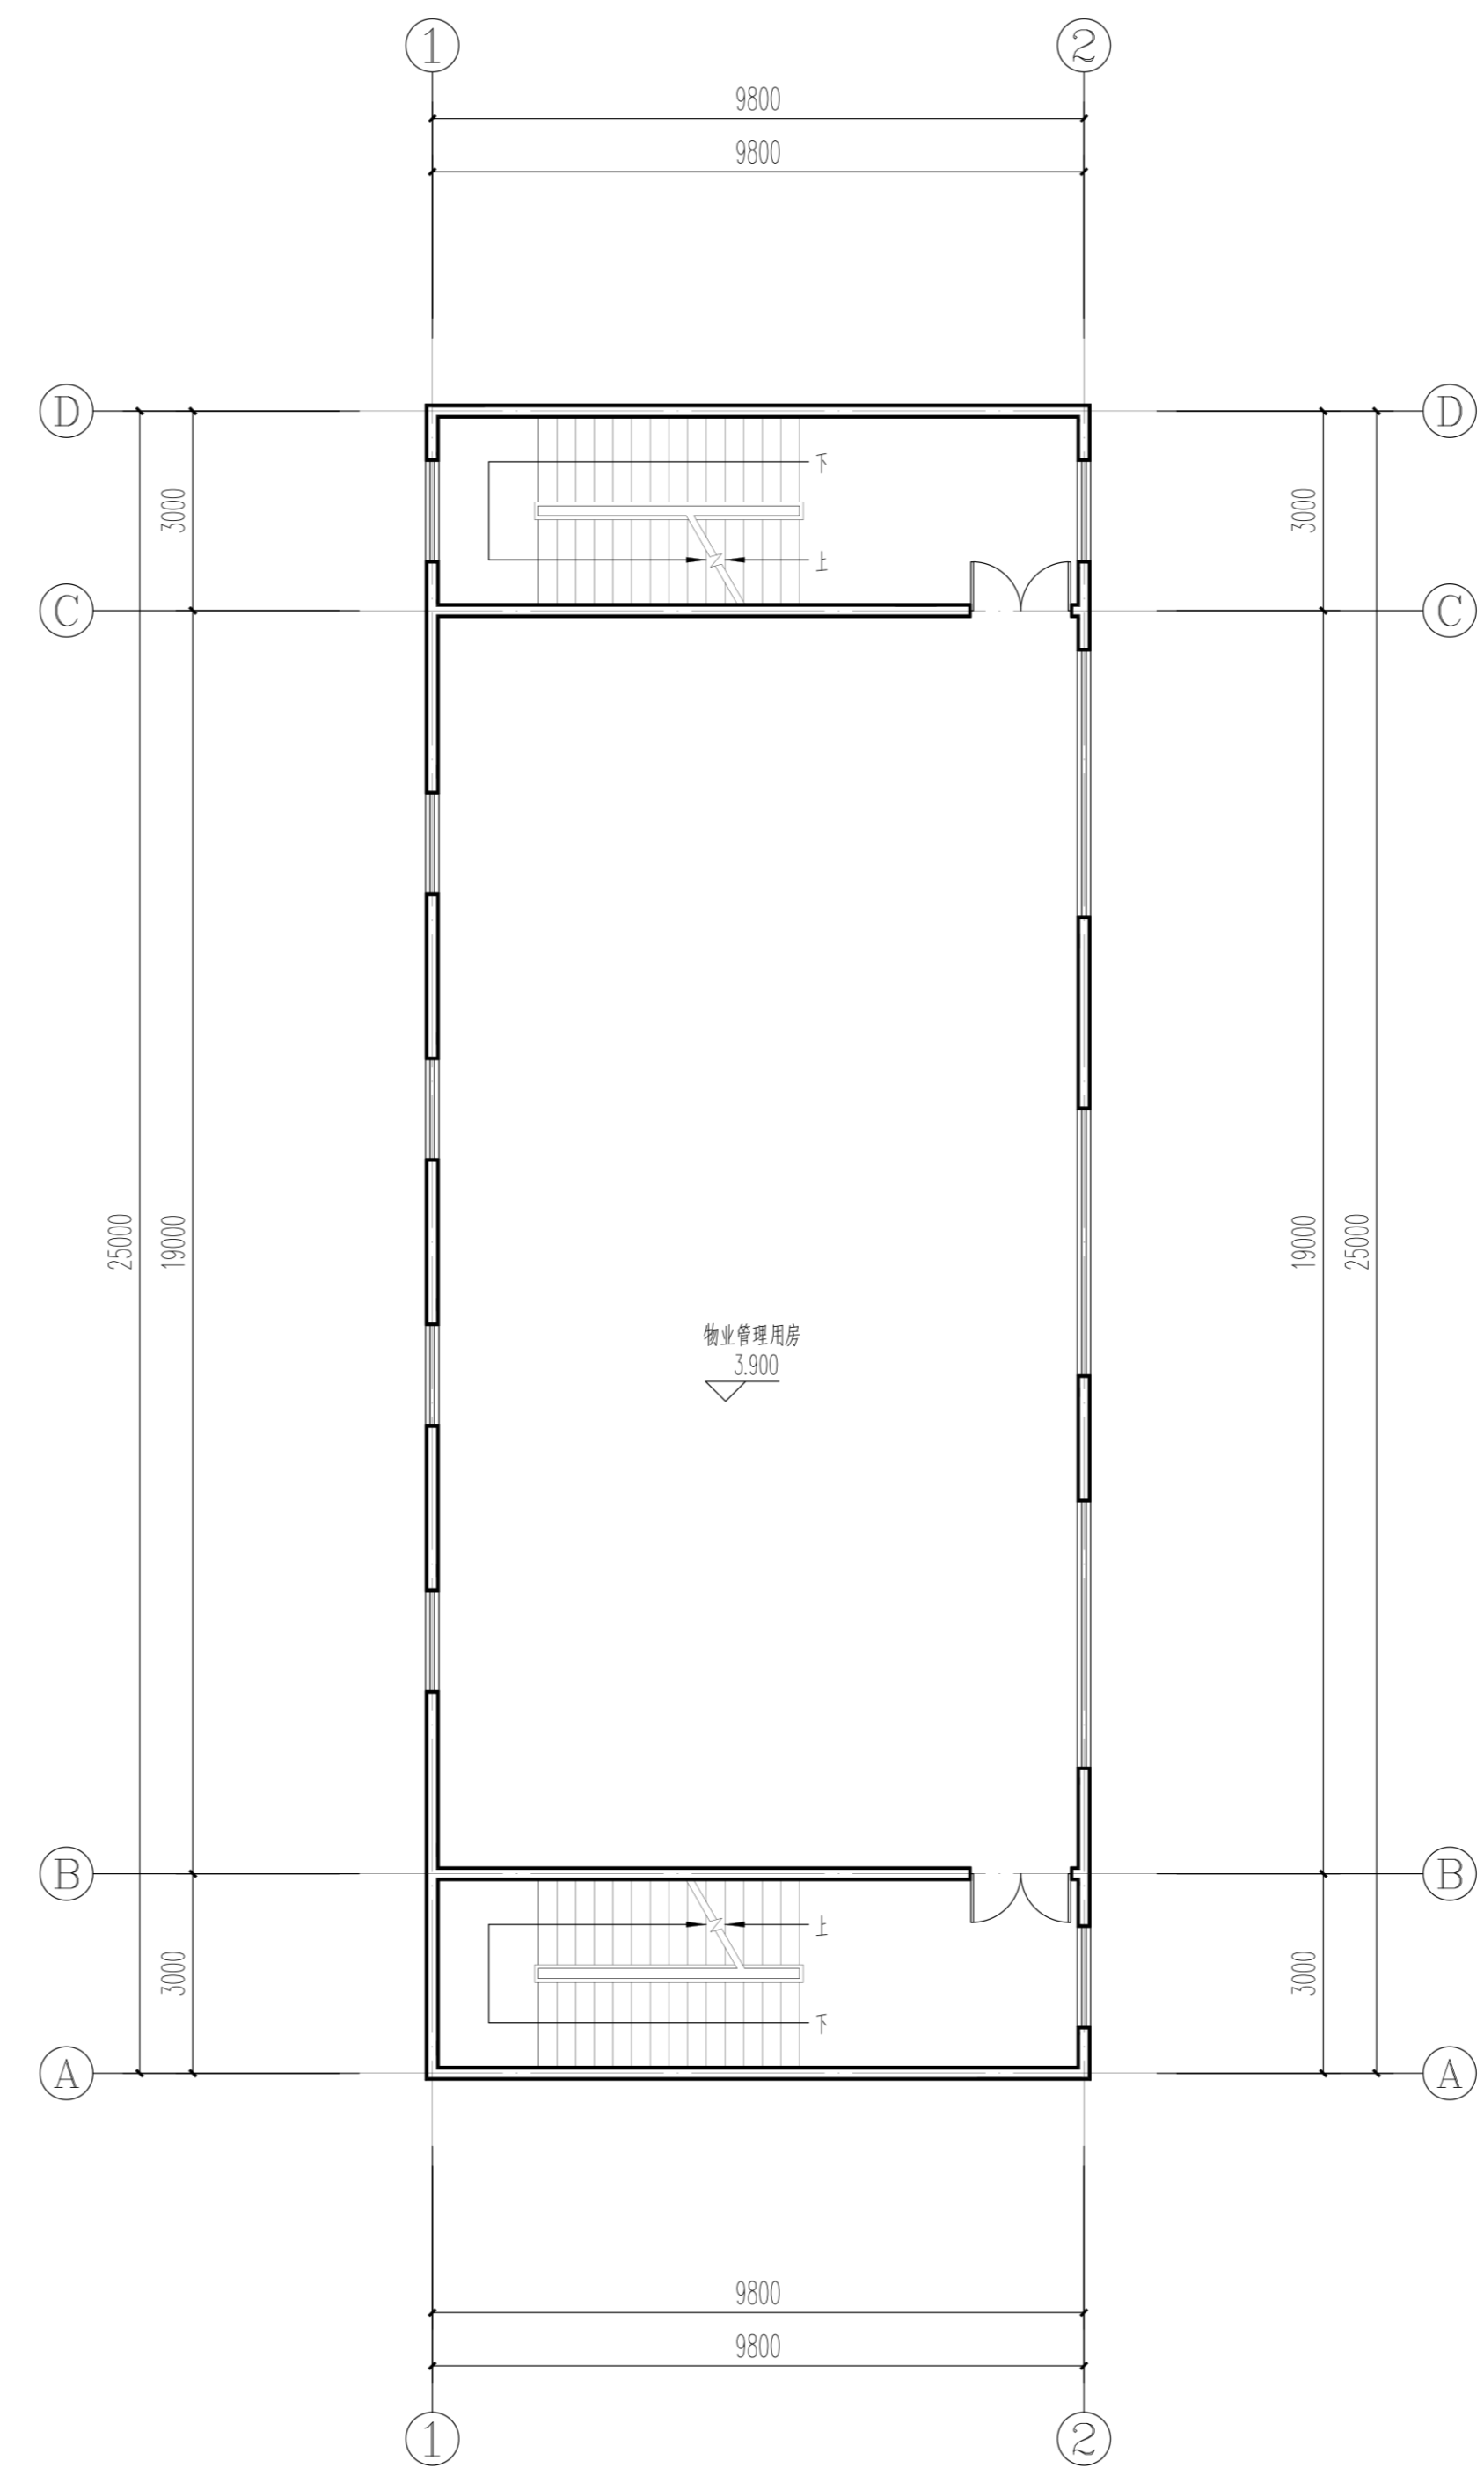

二层平面图 1:100

合作单位：OPERATION

建设单位：尉氏县美鑫实业有限公司

工程名称：美鑫双鹤湾

项目名称：26#楼

项目负责人：吴思敏 吴思敏  
上官雷 上官雷

所长：李程浩 李程浩

审核人：吴思敏 吴思敏  
上官雷 上官雷

校对：上官雷 上官雷

设计：马月宁 马月宁

制图：马月宁 马月宁

图域名称：三层平面图  
四层平面图

工程号：PROJECT NO.

设计阶段：报建图

设计专业：建筑

比例：见图


图号：DRAWING NO.  
归档号：FILE NO.

当前版本：Version No. 1 第 1 版  
出图日期：Date 2025.12


单位出图专用章  
PROJECT SEAL

个人执业专用章  
REGISTERED SEAL

**中华人民共和国一级注册建筑师**  
 姓名：吴思敏  
 注册号：4101188-017  
 有效期：至2026年12月01日

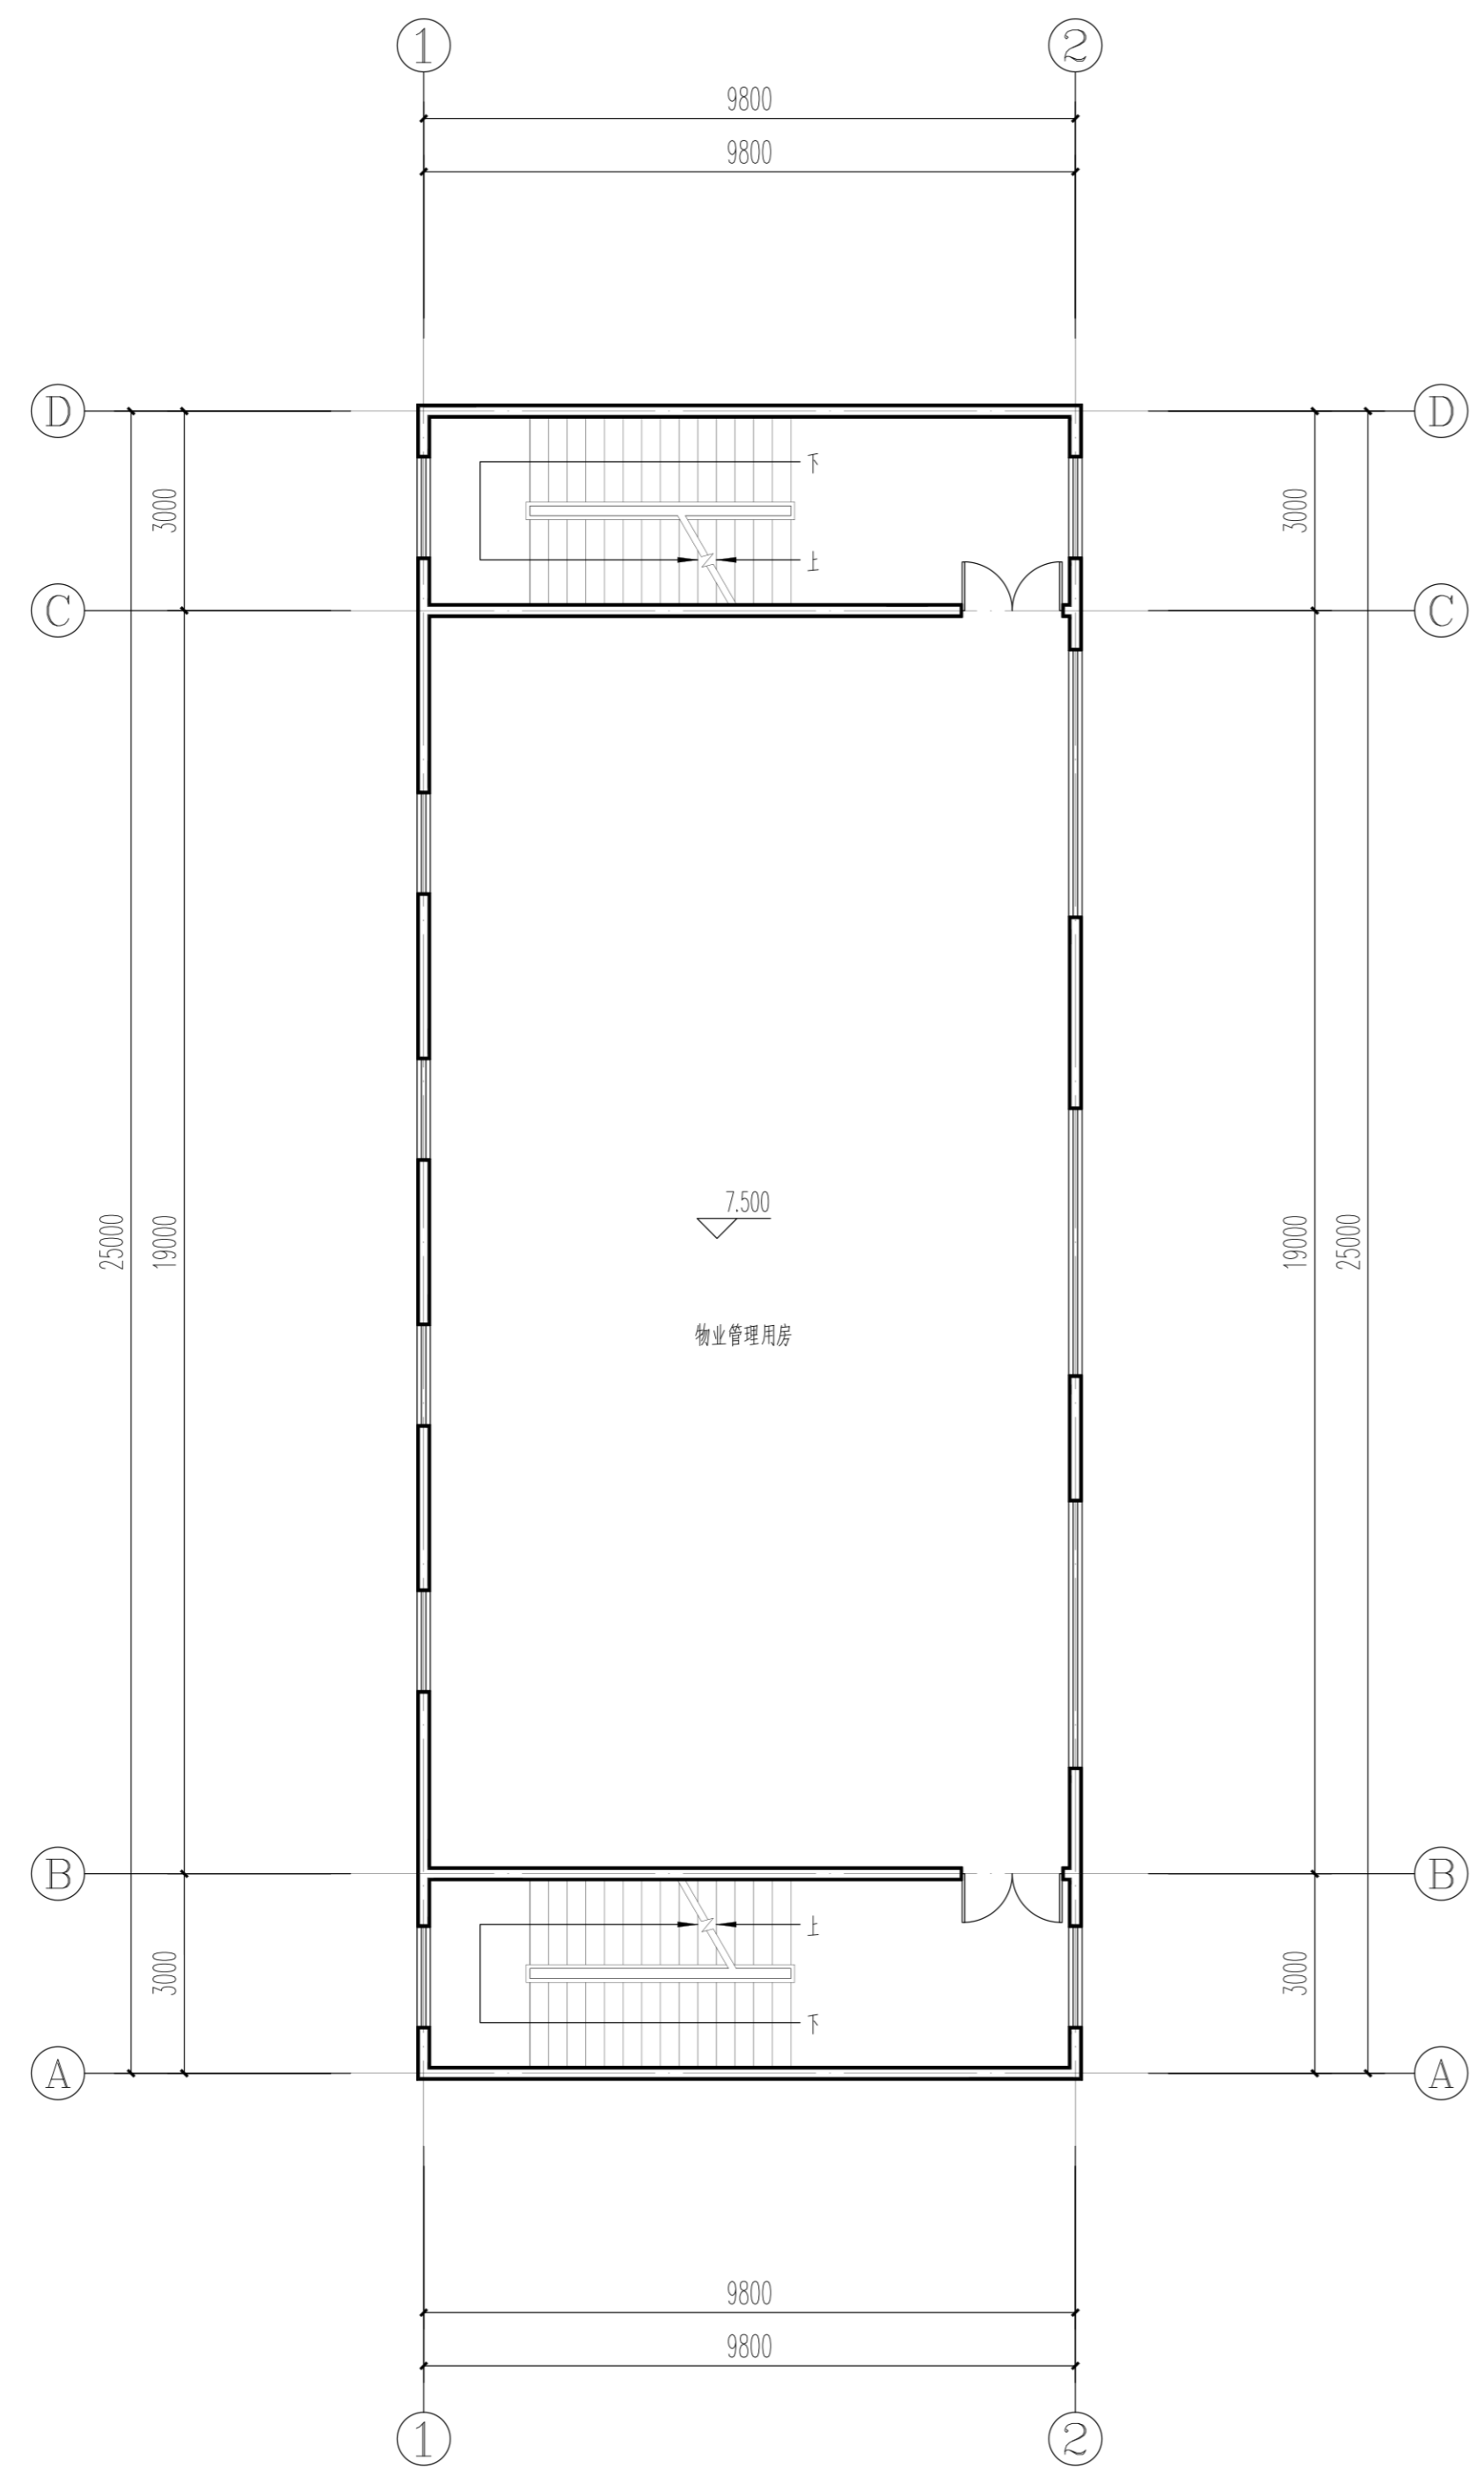

三层平面图 1:100

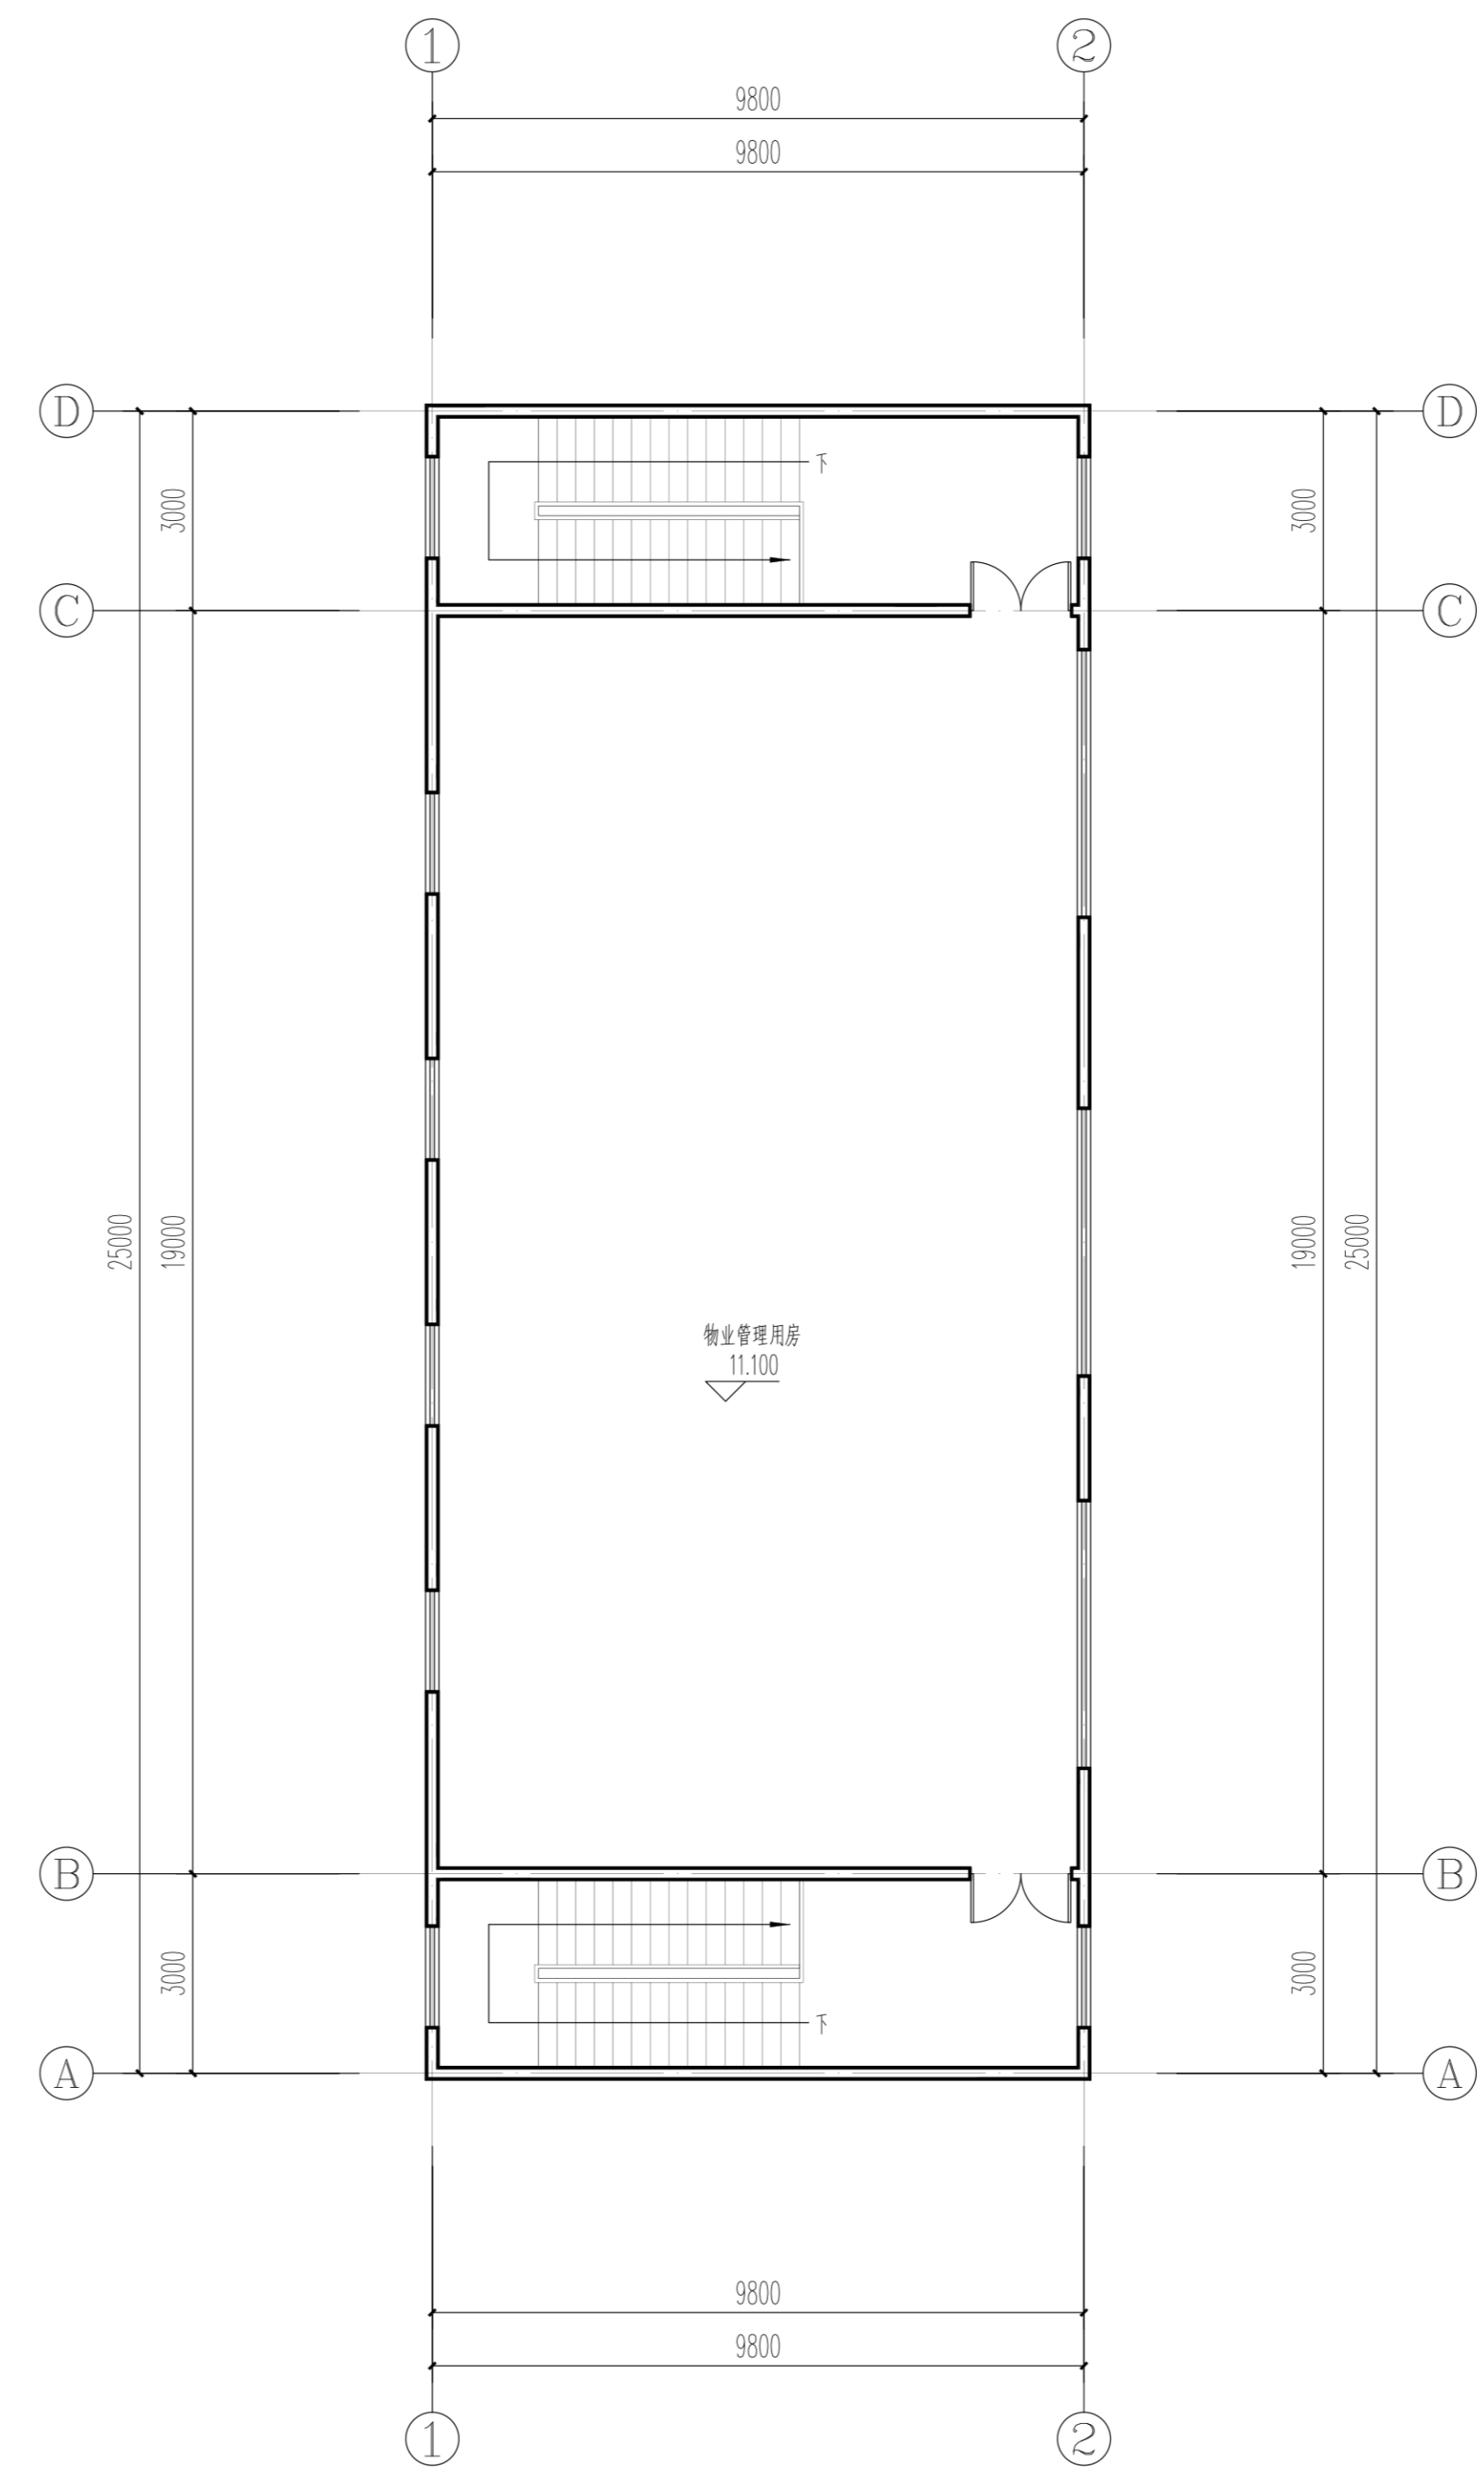

四层平面图 1:100

合作单位：OPERATION

建设单位：尉氏县美鑫实业有限公司

工程名称：美鑫双鹤湾

项目名称：26#楼

项目负责人：吴思敏 吴思敏  
上官雷 上官雷

所长：李程浩 李程浩

审核人：吴思敏 吴思敏

专业负责人：上官雷 上官雷

校对人：上官雷 上官雷

设计人：马月宁 马月宁

制图人：马月宁 马月宁

图域名称：A-D轴立面图  
1-1剖面图

工程号：PROJECT NO.

设计阶段：报建图

设计专业：建筑

比例：见图

图号：DRAWING NO.

归档号：FILE NO.

当前版本：Version No. 1 第1版  
出图日期：Date 2025.12

单位出图专用章  
PROJECT SEAL  
**工程设计出图专用章**  
河南省纺织建筑设计院有限公司  
建筑工程 甲级 A141011886  
有效期：至2030年01月07日  
人防工程 乙级 A241011883  
有效期：至2028年12月25日

个人执业专用章  
REGISTERED SEAL

**中华人民共和国一级注册建筑师**  
姓名：吴思敏  
注册号：4101188-017  
有效期：至2026年12月01日

