


美鑫双鹤湾

32#楼

工程地址：河南省郑州市

设计阶段：报建图

设计专业：建筑

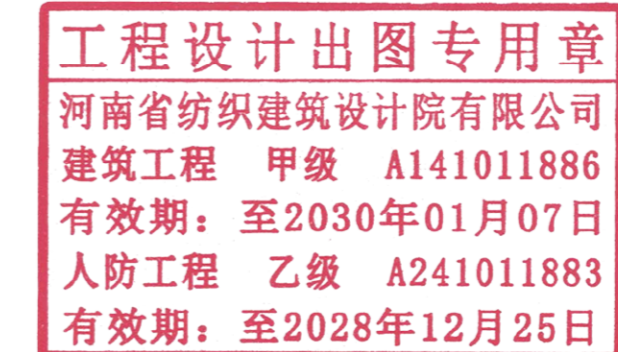

法定代表人：李鹏飞 技术总负责人：董炜 项目负责人：吴思敏

河南省纺织建筑设计院有限公司

2025.12

合作单位：OPERATION

建设单位：尉氏县美鑫实业有限公司

工程名称：美鑫双鹤湾

项目名称：32#楼

项目负责人：吴思敏 吴思敏
上官雷 上官雷

所长：李程浩 李程浩

审核人：吴思敏 吴思敏
上官雷 上官雷

专业负责人：上官雷 上官雷

校对人：上官雷 上官雷

设计人：马月宁 马月宁

制图人：马月宁 马月宁

图幅名称：一层平面图

工程号：PROJECT NO.

设计阶段：报建图

设计专业：建筑

比例：见图

图号：DRAWING NO.


归档号：FILE NO.

当前版本：Version No. 1 版
 出版日期：Date 2025.12

单位出图专用章
 PROJECT SEAL
工程设计出图专用章
 河南省纺织建筑设计院有限公司
 建筑工程 甲级 A141011886
 有效期：至2030年01月07日
 人防工程 乙级 A241011883
 有效期：至2028年12月25日

个人执业专用章
REGISTERED SEAL

中华人民共和国一级注册建筑师
 姓名：吴思敏
 注册号：4101188-017
 有效期：至2026年12月01日

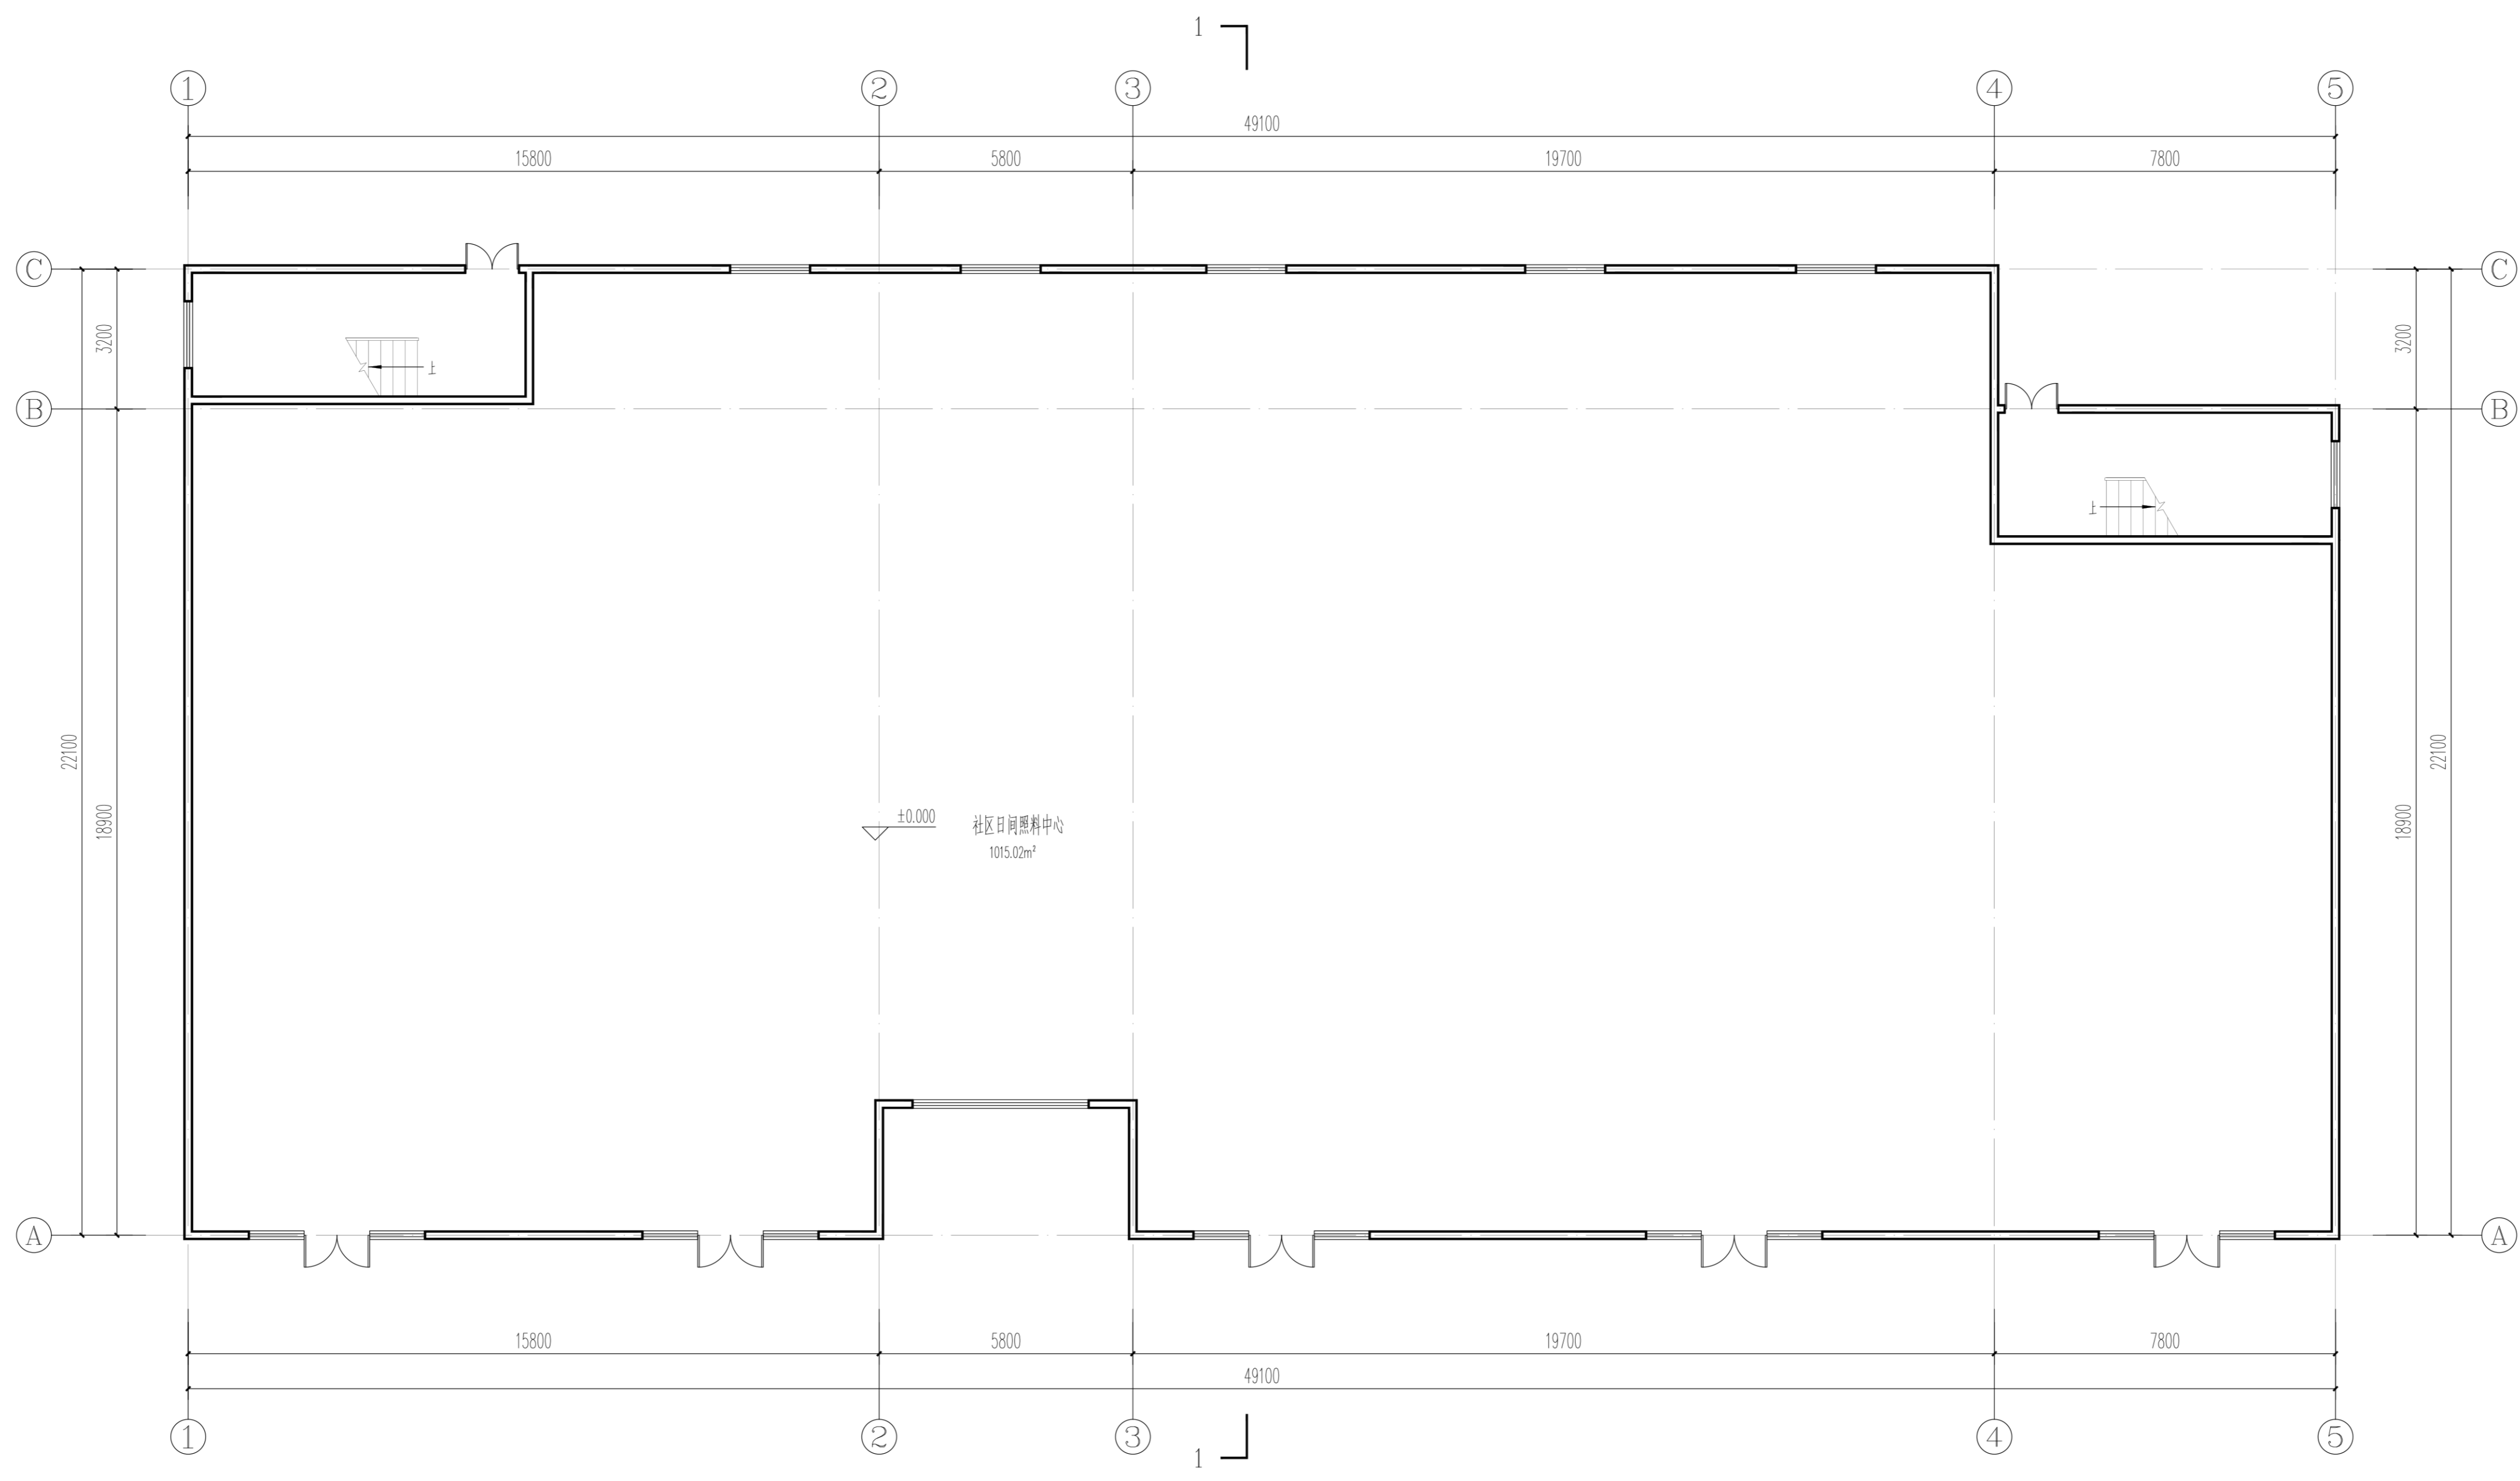

一层平面图 1:100
 注：该楼总建筑面积为3195.30m²
 首层建筑面积为1065.10m²

合作单位：OPERATION

建设单位：尉氏县美鑫实业有限公司

工程名称：美鑫双鹤湾

项目名称：32#楼

项目负责人：吴思敏 吴思敏
上官雷 上官雷

所长：李程浩 李程浩

审核人：吴思敏 吴思敏
上官雷 上官雷

专业负责人：上官雷 上官雷

校对：上官雷 上官雷

设计人：马月宁 马月宁
制图人：马月宁 马月宁

图名：二层平面图

工程号：PROJECT NO.

设计阶段：报建图

设计专业：建筑

比例：见图

图号：DRAWING NO.


归档号：FILE NO.

当前版本：Version No. 1 第1版
出版日期：Date 2025.12

单位出图专用章
PROJECT SEAL
工程设计出图专用章
 河南省纺织建筑设计院有限公司
 建筑工程 甲级 A141011886
 有效期：至2030年01月07日
 人防工程 乙级 A241011883
 有效期：至2028年12月25日

个人执业专用章
REGISTERED SEAL

中华人民共和国一级注册建筑师
 姓名：吴思敏
 注册号：4101188-017
 有效期：至2026年12月01日

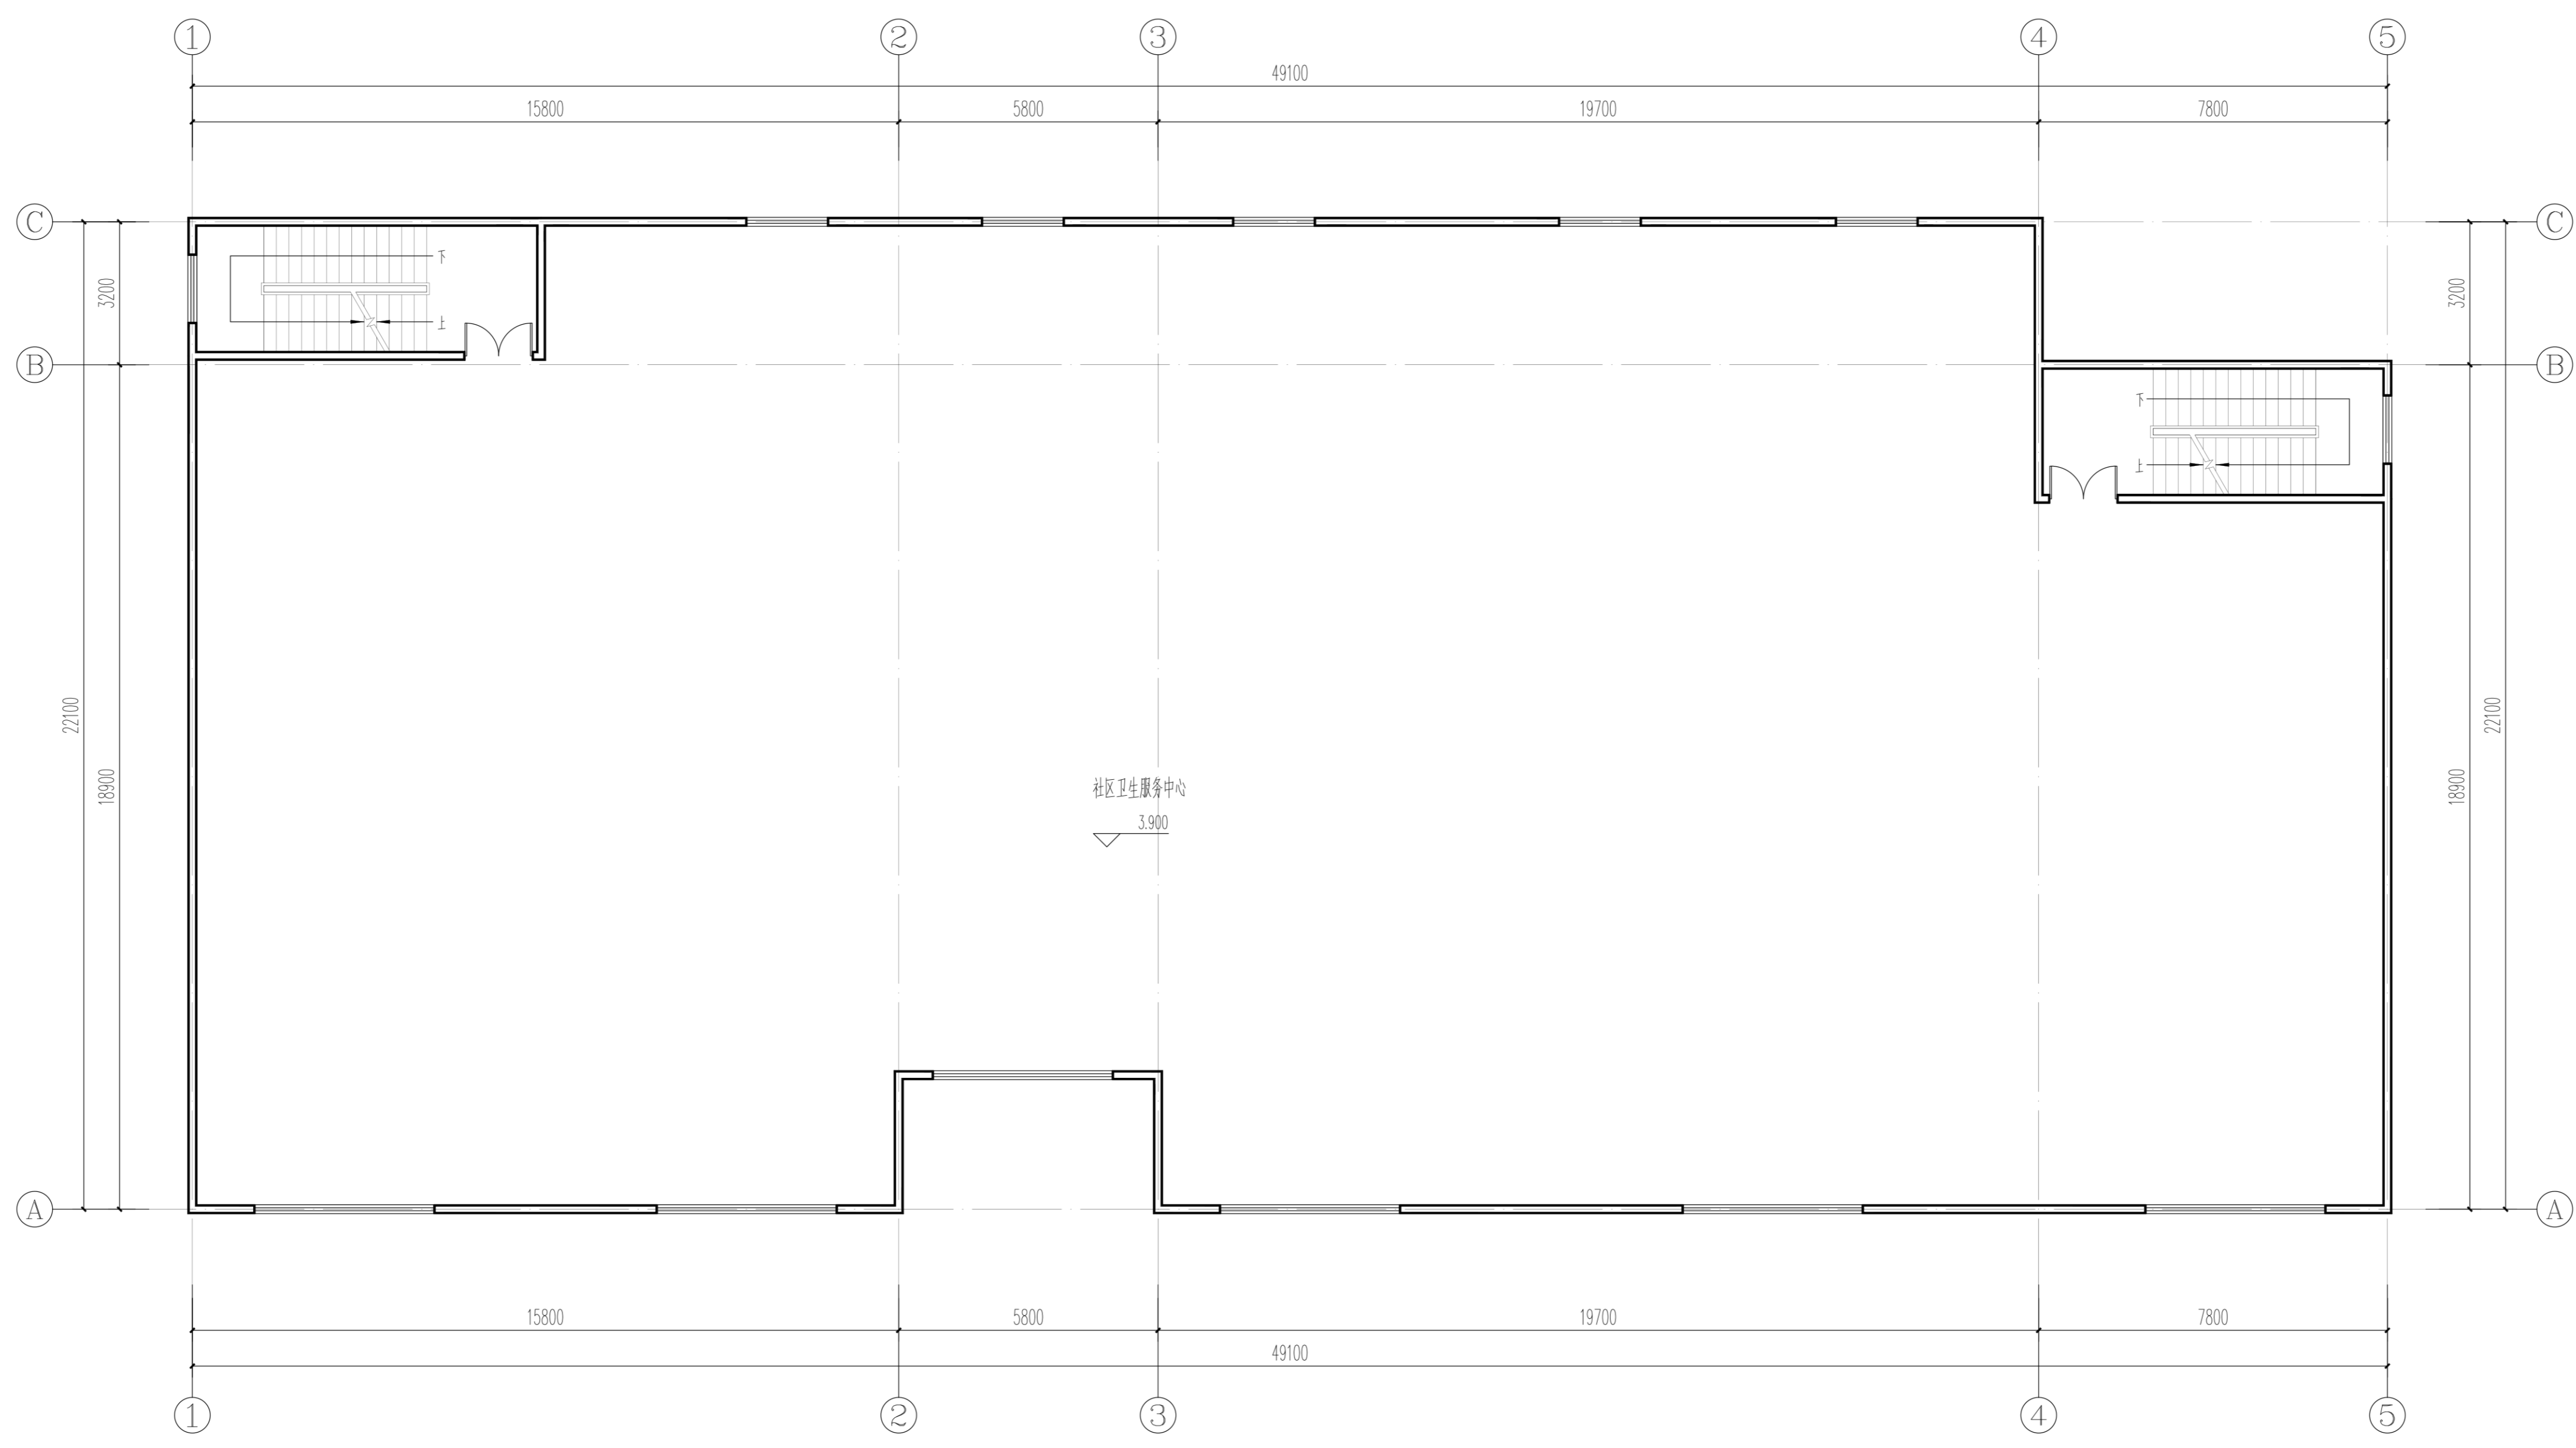

二层平面图 1:100

合作单位：OPERATION

建设单位：尉氏县美鑫实业有限公司

工程名称：美鑫双鹤湾

项目名称：32#楼

项目负责人：吴思敏 吴思敏
上官雷 上官雷

所长：李程浩 李程浩

审核人：吴思敏 吴思敏

专业负责人：上官雷 上官雷

校对：上官雷 上官雷

设计人：马月宁 马月宁

制图人：马月宁 马月宁

图域名称：三层平面图

工程号：PROJECT NO.

设计阶段：报建图

设计专业：建筑

比例：见图

图号：DRAWING NO.


归档号：FILE NO.

当前版本：Version No. 1 第1版
 出版日期：Date 2025.12


单位出图专用章
 PROJECT SEAL
工程设计出图专用章
 河南省纺织建筑设计院有限公司
 建筑工程 甲级 A141011886
 有效期：至2030年01月07日
 人防工程 乙级 A241011883
 有效期：至2028年12月25日

个人执业专用章
 REGISTERED SEAL

中华人民共和国一级注册建筑师
 姓名：吴思敏
 注册号：4101188-017
 有效期：至2026年12月01日

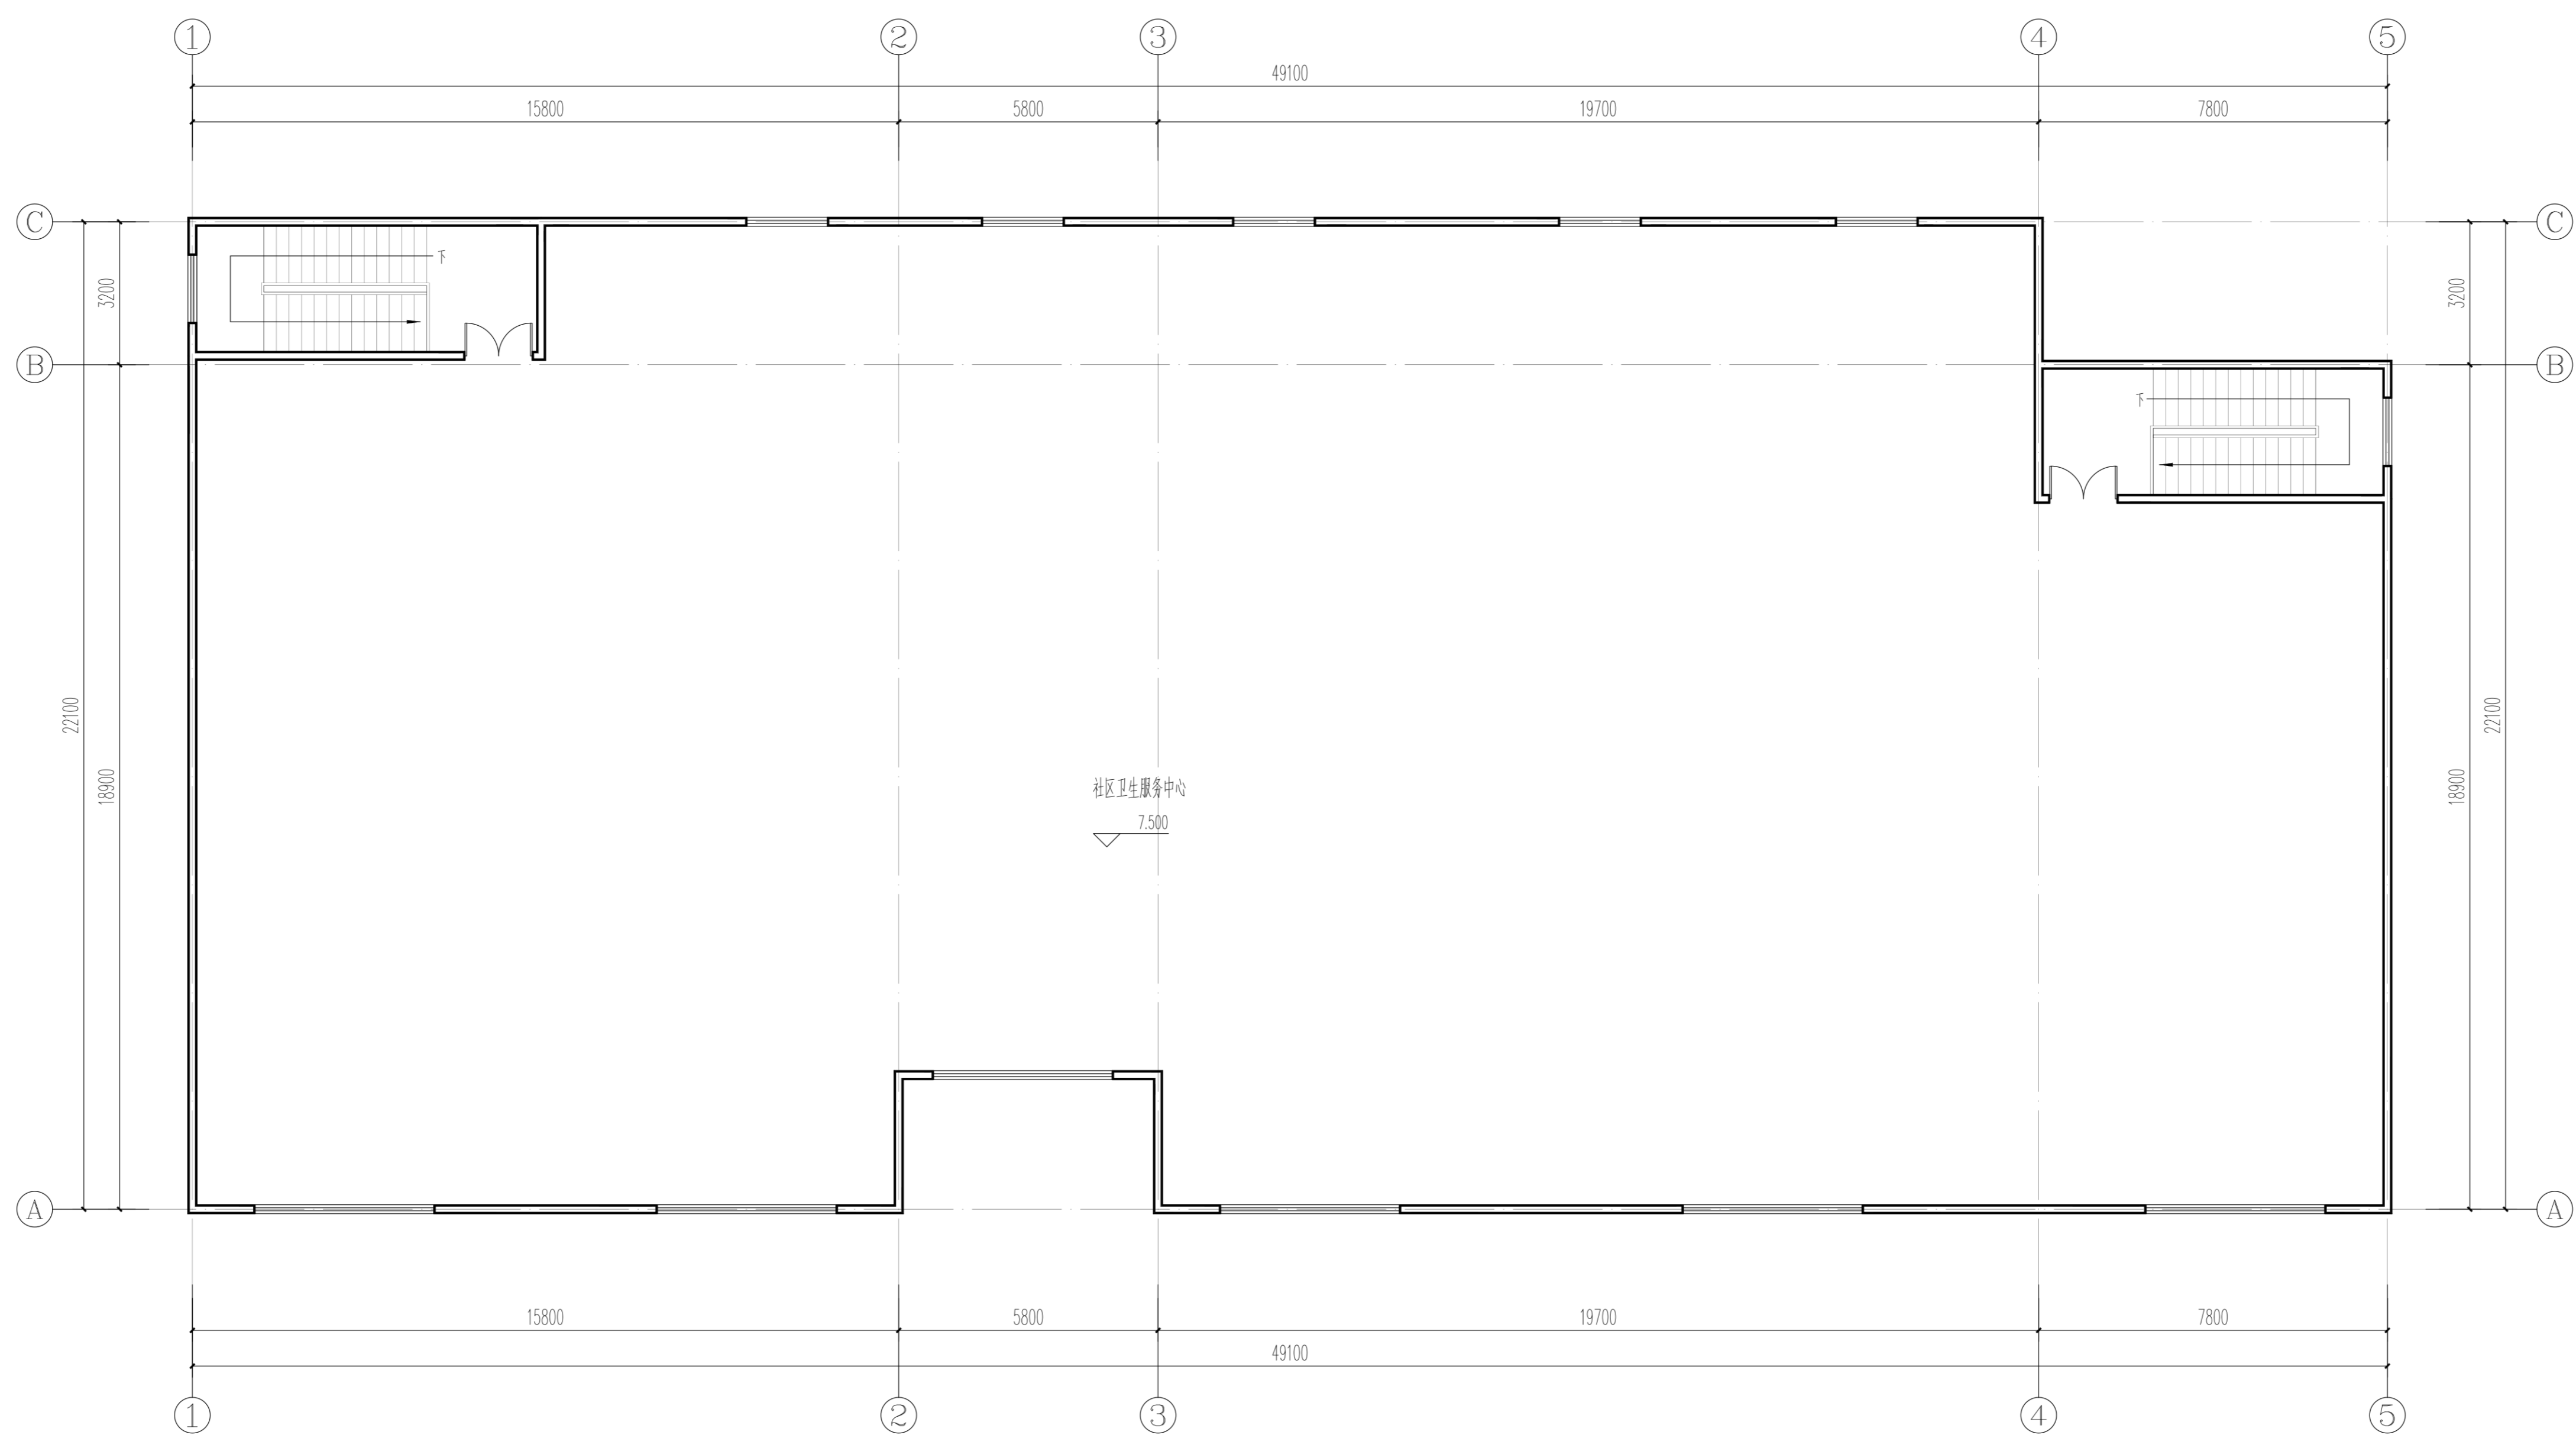

三层平面图 1:100

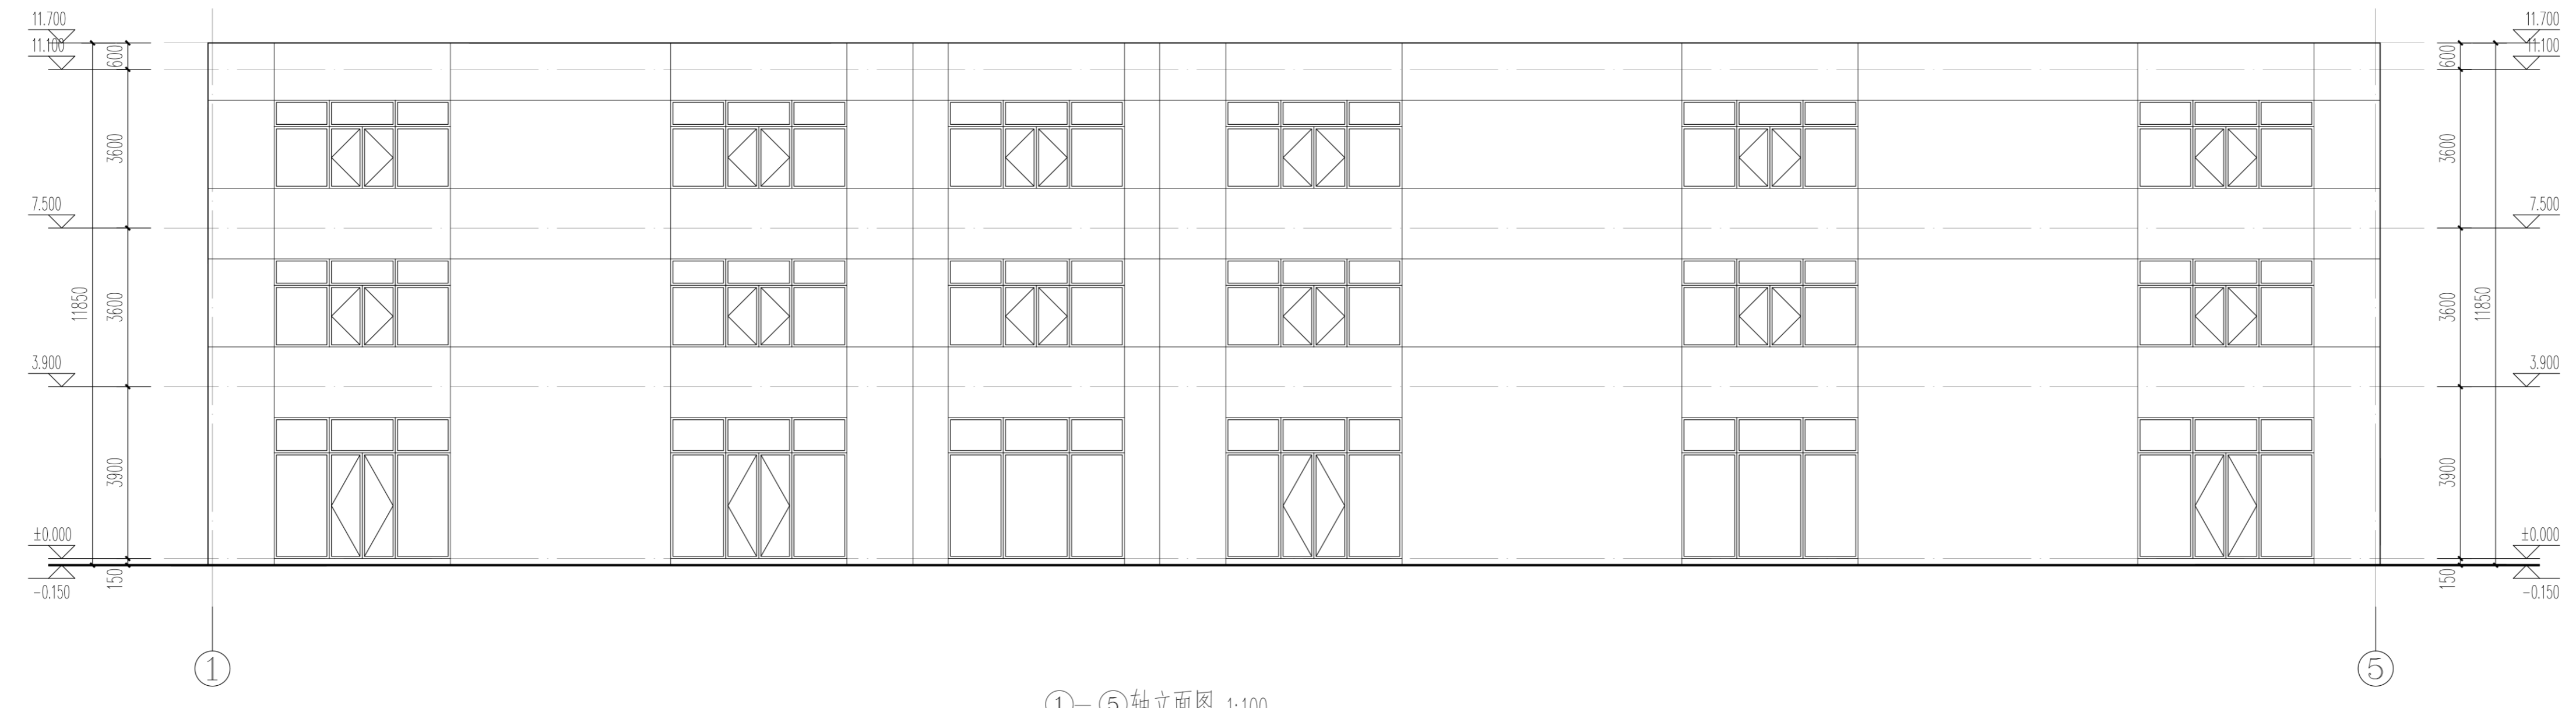

①-⑤轴立面图 1:100



1-1剖面图 1:100

合作单位: COOPERATION

建设单位: 尉氏县美鑫实业有限公司

工程名称: 美鑫双鹤湾

项目名称: 32#楼

项目负责人: 吴思敏

所长: 上官雷

审核人: 吴思敏

专业负责人: 上官雷

校对人: 上官雷

设计人: 马月宁

制图人: 马月宁

图域名称: 1-5轴立面图
1-1剖面图

工程号: PROJECT NO.

设计阶段: 报建图

设计专业: 建筑

比例: 见图

图号: DRAWING NO.

归档号: FILE NO.

当前版本: 1.0
出图日期: 2025.12

单位出图专用章
 PROJECT SEAL
工程设计出图专用章
 河南省纺织建筑设计院有限公司
 建筑工程 甲级 A141011886
 有效期: 至2030年01月07日
 人防工程 乙级 A241011883
 有效期: 至2028年12月25日

个人执业专用章
REGISTERED SEAL

中华人民共和国一级注册建筑师
 姓名: 吴思敏
 注册号: 4101188-017
 有效期: 至2026年12月01日