



中国建筑上海设计研究院有限公司
CHINA SWARCHITECTURAL DESIGN & RESEARCH INSTITUTE CO., LTD.

合作设计单位:
JOINTLY DESIGNED WITH

会签:
SIGNED:

院出图章:
PROJECT SEAL

本图未加盖院出图章无效

注册执业章:
REGISTERED SEAL

备注:
NOTE



版本 REVISION 升级原因 CAUSE 升级日期 DATE

本图升级后，以最高版本为准

发包人:
CLIENT

郑州航空港区佳诚置业有限公司

工程名称:
PROJECT NAME: 郑州航空港区佳诚置业有限公司

鹤舞华亭项目

1#8#

图名:
DRAWING TITLE

1-23轴立面图

合同编号:
PROJECT No. SH2501017

设计总负责人
PROJECT DIRECTOR 马坤 马坤

审定人
AUTHORIZED BY 马坤 马坤

审核人
PROCESSED BY 马坤 马坤

专业负责人
DISCIPLINE RESPONSIBLE BY 杨瑞栋 杨瑞栋


校对人
CHECKED BY 黄莹 黄莹

设计人
DESIGNED BY 穆德昊 穆德昊

专业:
DISCIPLINE 建筑 DRAWING No. A201

阶段:
STATUS 方案 SCALE 1:100

日期:
DATE 2025.08 文件名: FILE NAME

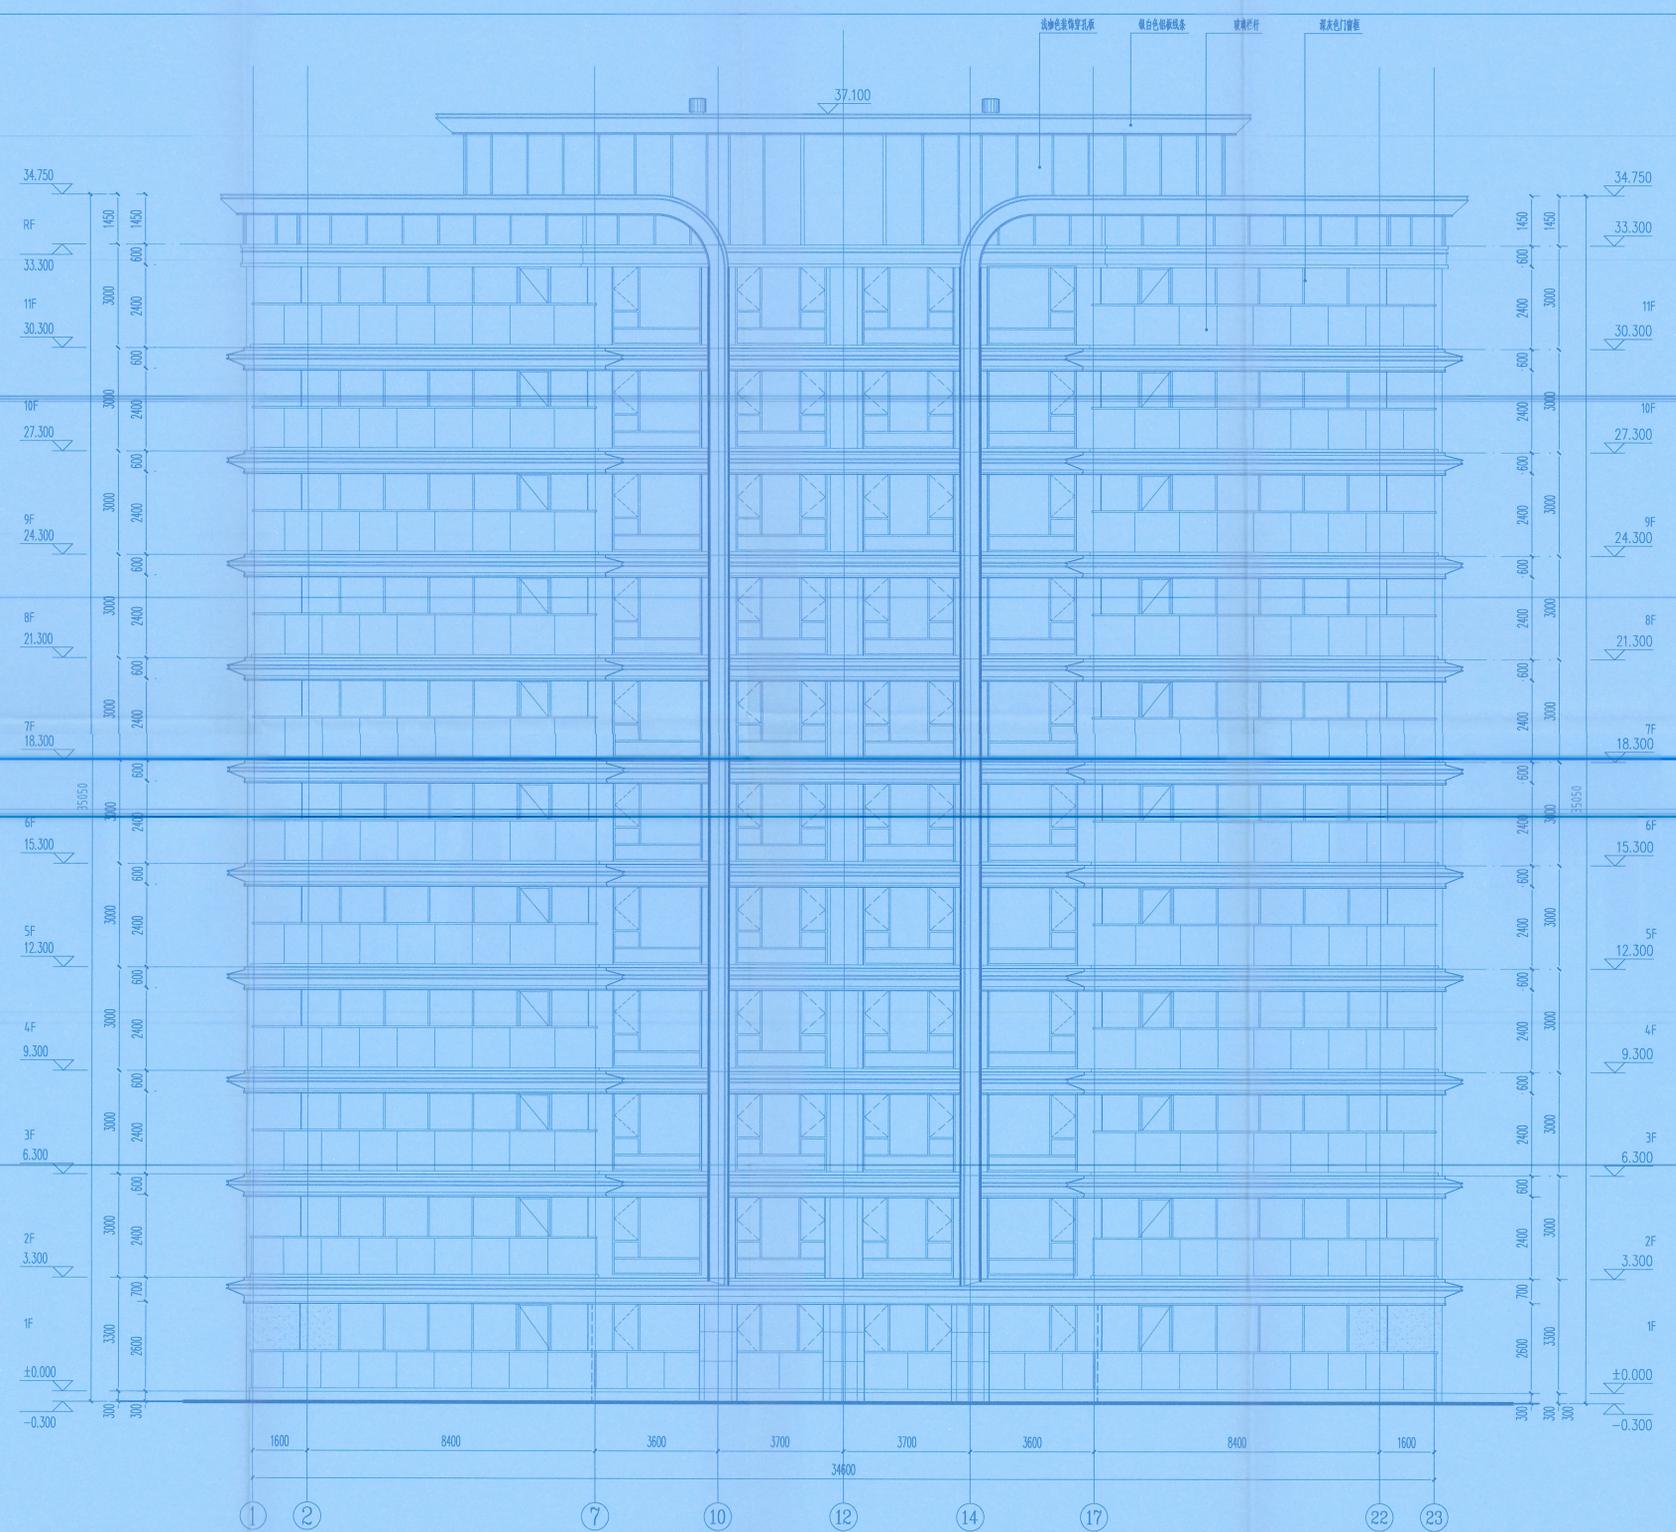

1-23轴立面图 1:100

设计人: 穆德昊
审核人: 马坤
日期: 2025年10月31日

图名: 1-23轴立面图(电子)
图号: A131002419
日期: 2025年06月25日

制图人 建筑 结构 给排水 暖通 电气 弱电 动力 总图 工艺 设备



中国建筑上海设计研究院有限公司
CHINA SWARCHIP ARCHITECTURAL DESIGN & RESEARCH INSTITUTE CO., LTD.

合作设计单位:
JOINTLY DESIGNED WITH:

会签:
SIGNED:

院出图章:
PROJECT SEAL

本图未加盖院出图章无效

注册执业章:
REGISTERED SEAL

备注:
NOTE



版本 REVISION 升版原因 CAUSE 升版日期 DATE

本图升版后, 以最高版本为准

发包人: 郑州航空港区佳诚置业有限公司

工程名称: 郑州航空港区佳诚置业有限公司

鹤舞华亭项目

1#8#

图名: 23-1轴立面图

合同编号: SH2501017

设计总负责人: 马琬

审定人: 马琬

审核人: 马琬

专业负责人: 杨瑞栋

校对人: 黄莹

设计人: 廖德灵

专业: 建筑


图号: A202

阶段: 方案

日期: 2025.08

比例: 1:100

文件名: 2025.08

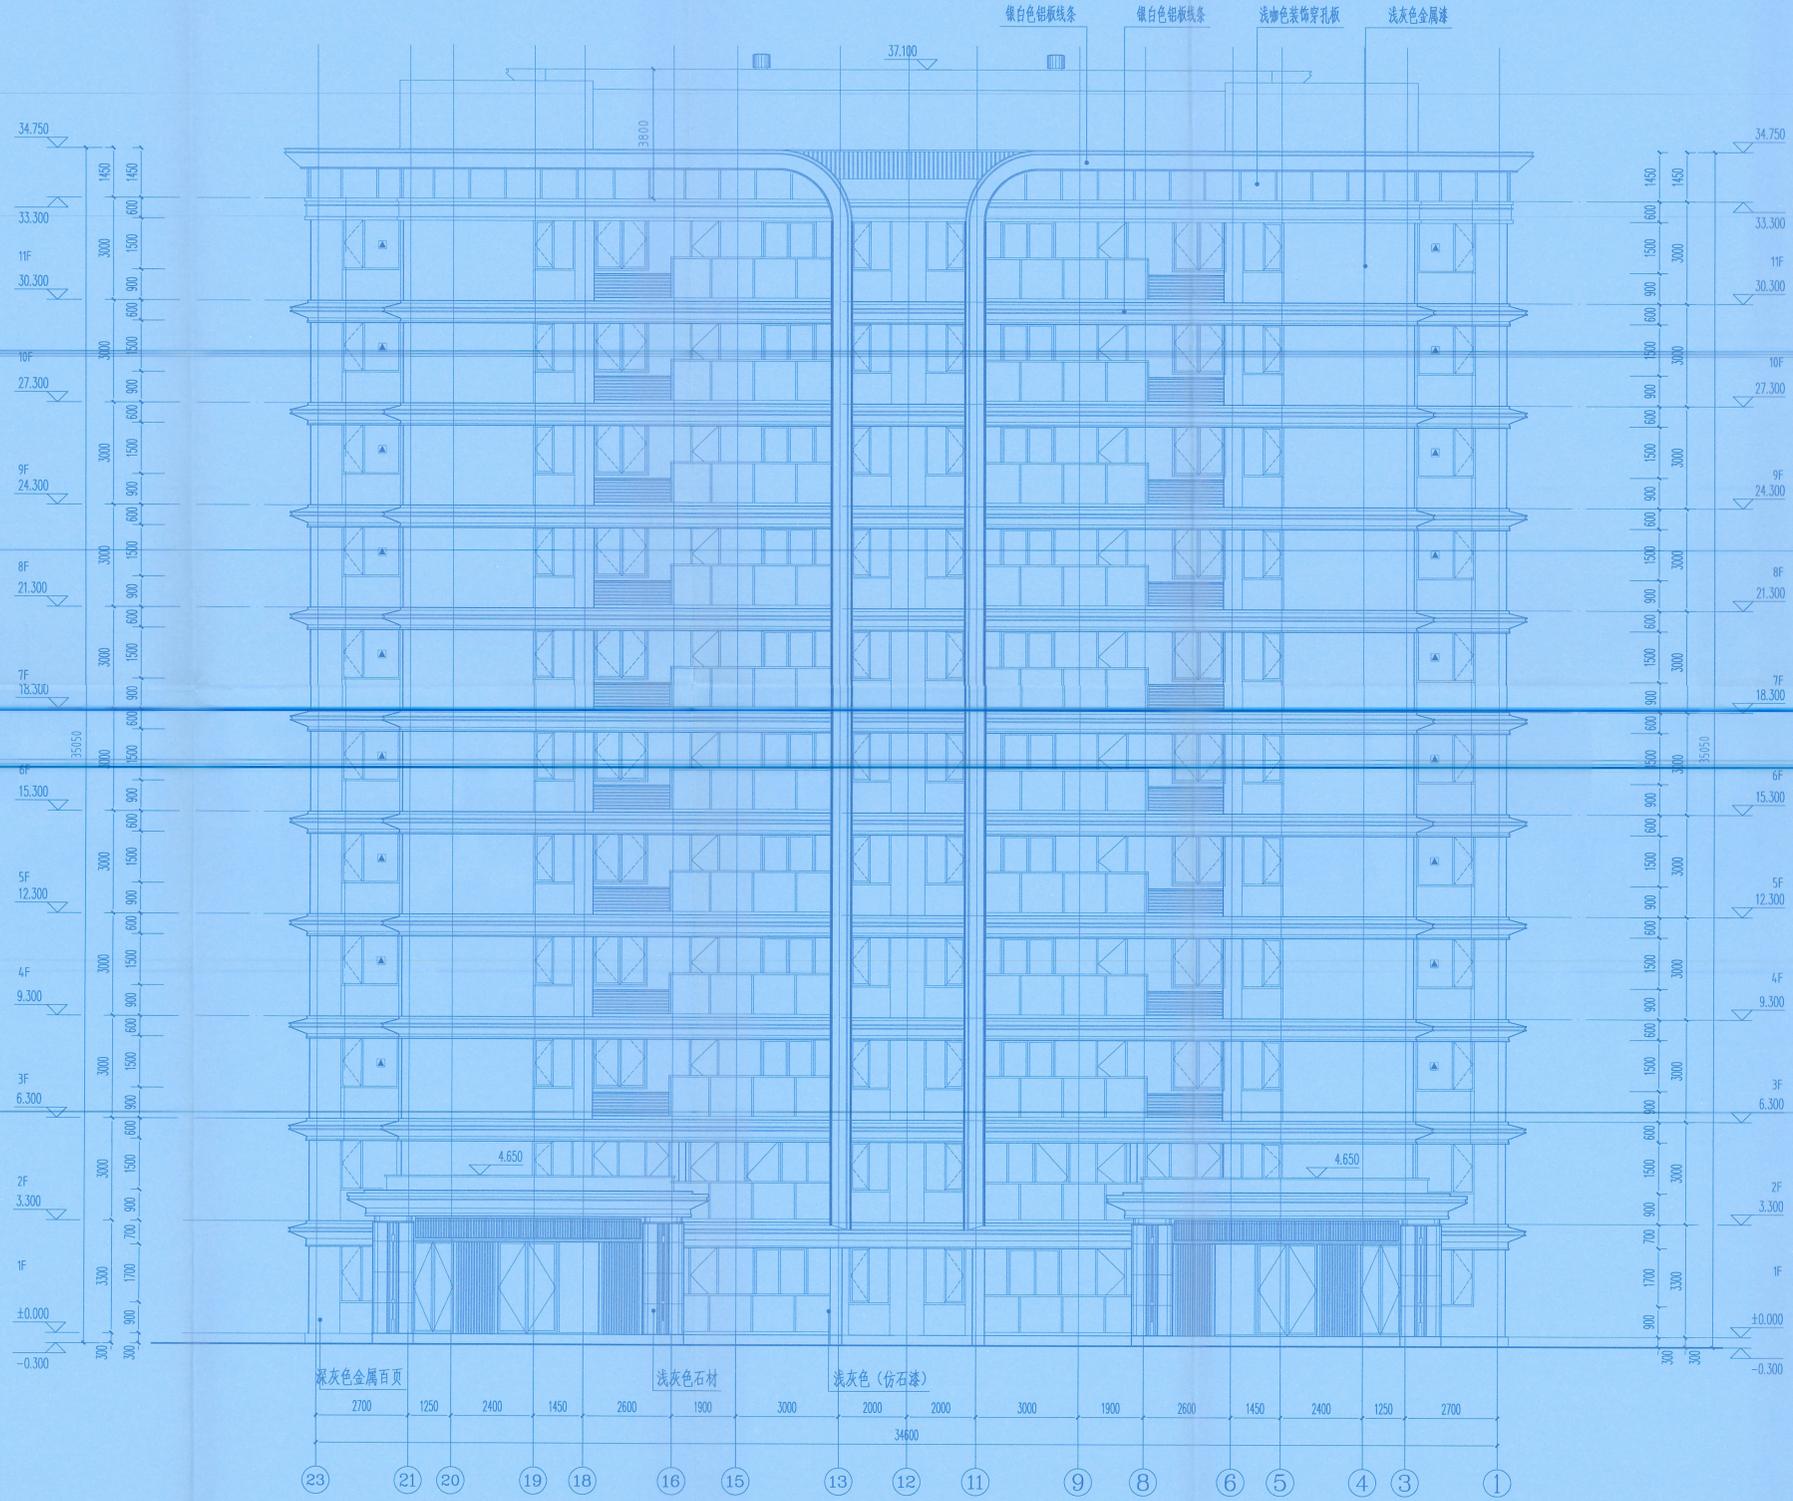

23-1轴立面图 1:100

设计人: 廖德灵
审核人: 杨瑞栋
日期: 2025年10月31日

工程名称: 鹤舞华亭项目
图号: A131002449
有效期至: 2029年06月25日

建筑 结构 暖通 电气 弱电 动力 总图 工艺 设备



中国建筑上海设计研究院有限公司
CHINA SHANGHAI ARCHITECTURAL DESIGN & RESEARCH INSTITUTE CO., LTD.

合作设计单位:
JOINTLY DESIGNED WITH

会签:
SIGNED:

院出图章:
PROJECT SEAL

本图未加盖院出图章无效

注册执业章:
REGISTERED SEAL

备注:
NOTE



版本 REVISION 升级原因 CAUSE 升级日期 DATE



本图升级版后, 以最高版本为准
发包人: CLIENT
郑州航空港区佳诚置业有限公司

工程名称 PROJECT NAME
郑州航空港区佳诚置业有限公司
鹤舞华亭项目
1#8#

图名: DRAWING TITLE
H-A轴立面图
A-H轴立面图

合同编号: PROJECT No. SH2501017

设计总负责人 PROJECT DIRECTOR	马坤	马坤
审定人 AUTHORIZED BY		
审核人 PROCESSED BY	马坤	马坤
专业负责人 DISCIPLINE RESPONSIBLE BY	杨瑞栋	杨瑞栋
校对人 CHECKED BY	黄莹	黄莹
设计人 DESIGNED BY	穆德昊	穆德昊
专业: DISCIPLINE	建筑	图号: DRAWING No. A203
阶段: STATUS	方案	比例: SCALE 1:100
日期: DATE	2025.08	文件名: FILE NAME

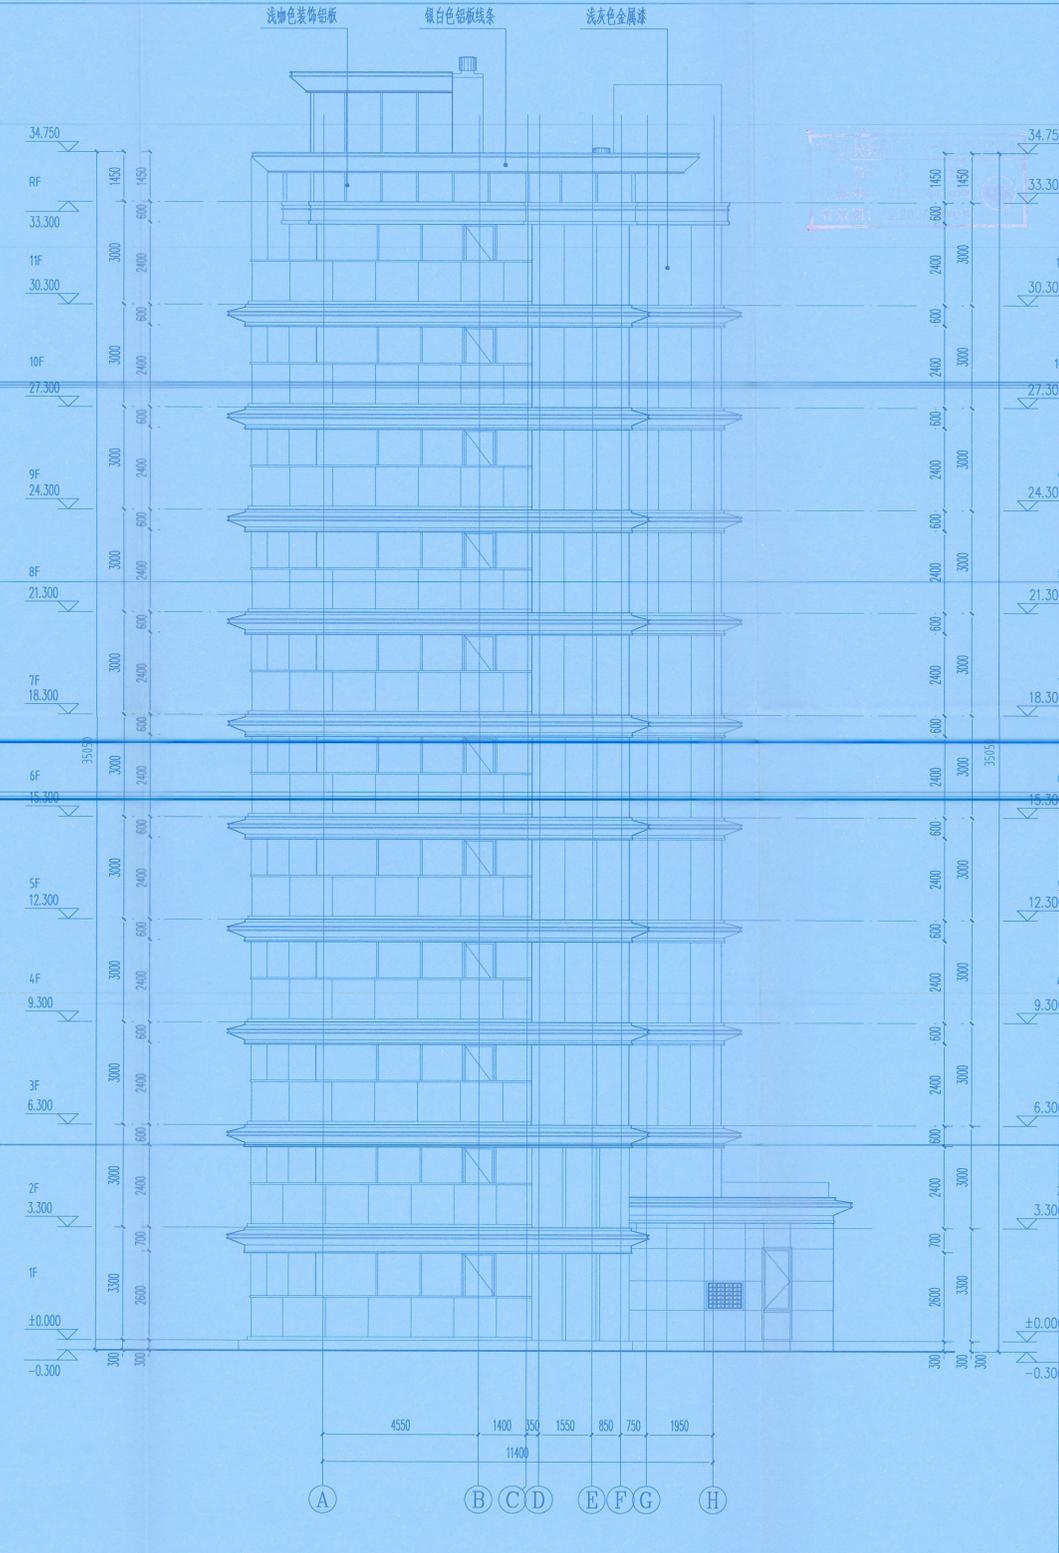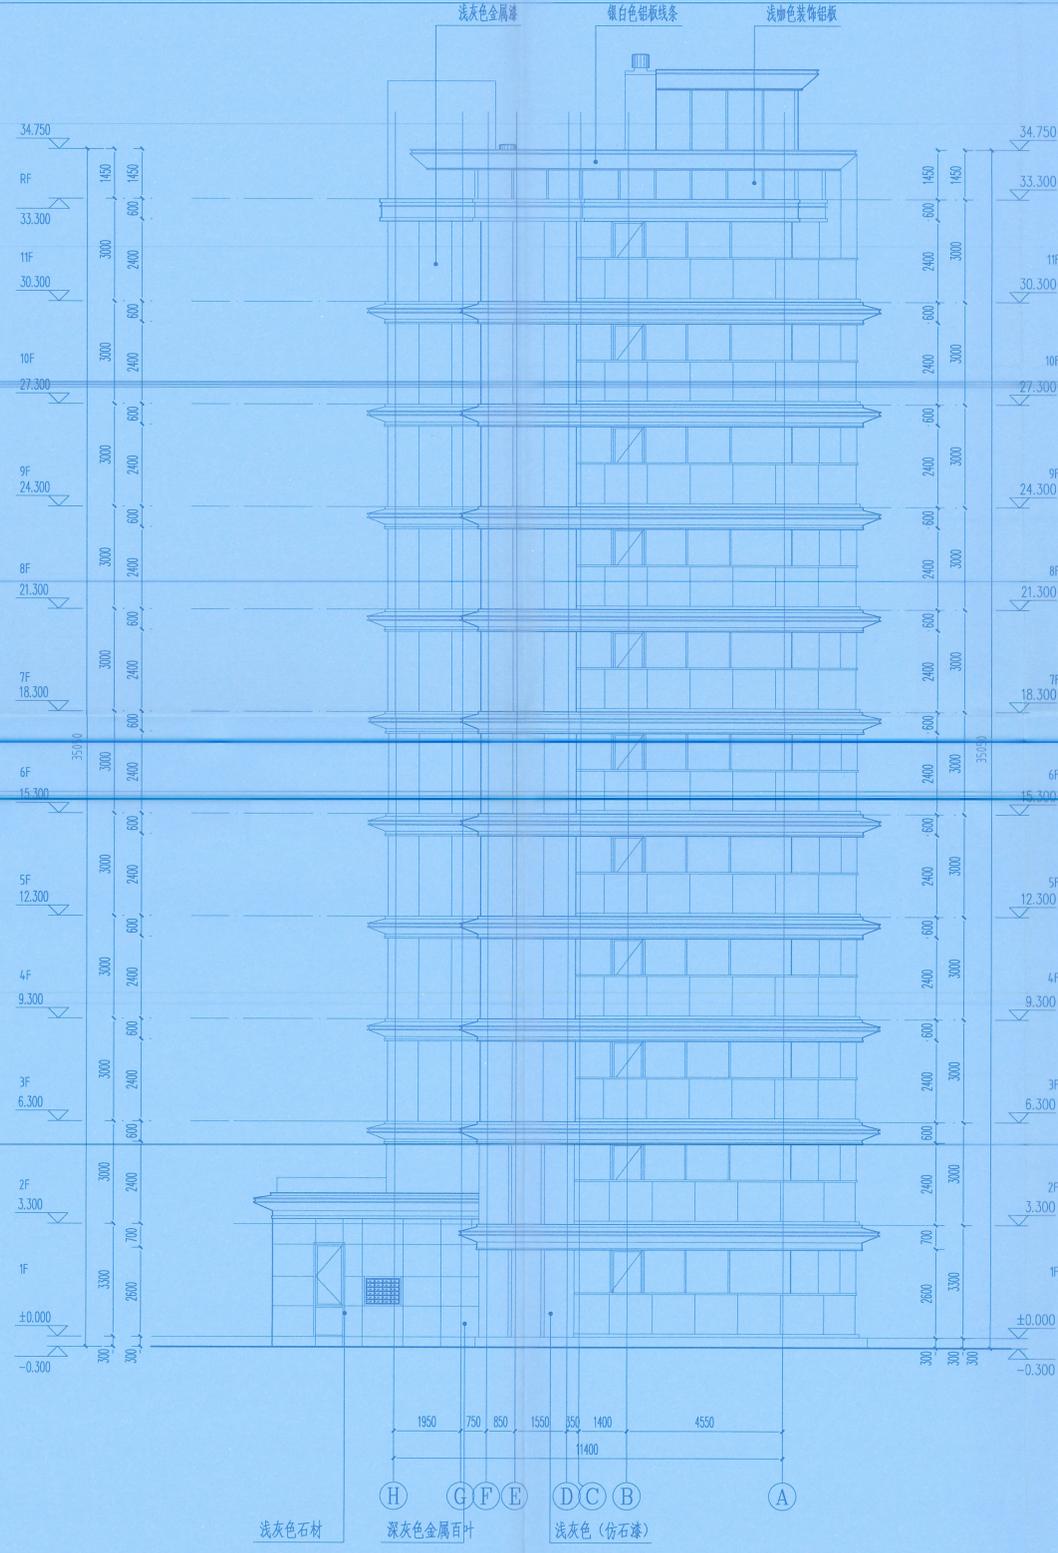

H-A轴立面图 1:100

A-H轴立面图 1:100

中华人民共和国一级注册建筑师
姓名: 马坤
注册号: 3100244-029
有效期: 2025年10月31日

中国建筑上海设计研究院有限公司
工程名称: 鹤舞华亭项目
项目编号: A131002449
有效期至: 2029年08月25日

制图人 结构 暖通 电气 弱电 工艺 设备