



中国建筑上海设计研究院有限公司
CHINA SHANGHAI ARCHITECTURAL DESIGN & RESEARCH INSTITUTE CO., LTD.

合作设计单位:
JOINTLY DESIGNED WITH


会签:
SIGNED:

院出图章:
PROJECT SEAL

本图未加盖院出图章无效

注册执业章:
REGISTERED SEAL

备注:
NOTE

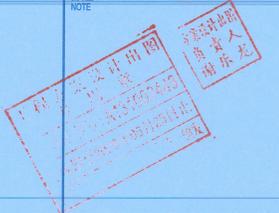

版本 REVISION 升版原因 CAUSE 升版日期 DATE

本图升版后, 以最高版本为准

发包人 CLIENT

郑州航空港区佳诚置业有限公司

工程名称: PROJECT NAME

郑州航空港区佳诚置业有限公司
鹤舞亭项目
2#3#

图名: DRAWING TITLE

23-1轴立面图

合同编号: PROJECT No. SH2501017

设计总负责人 PROJECT DIRECTOR 马坤 马坤

审定人 AUTHORIZED BY

审核人 PROCESSED BY 马坤 马坤

专业负责人 DISCIPLINE RESPONSIBLE BY 杨瑞栋 杨瑞栋

校对人 CHECKED BY 黄莹 黄莹

设计人 DESIGNED BY 穆铭昊 穆铭昊

专业: DISCIPLINE 建筑 图号: DRAWING No. A202

阶段: STATUS 方案 比例: SCALE 1:100

日期: DATE 2025.08 文件名: FILE NAME

2025.08

2025.08

2025.08

2025.08


2025.08

2025.08

2025.08

2025.08

制图人 建筑 结构 给排水 暖通 电气 弱电 动力 总图 工艺 设备

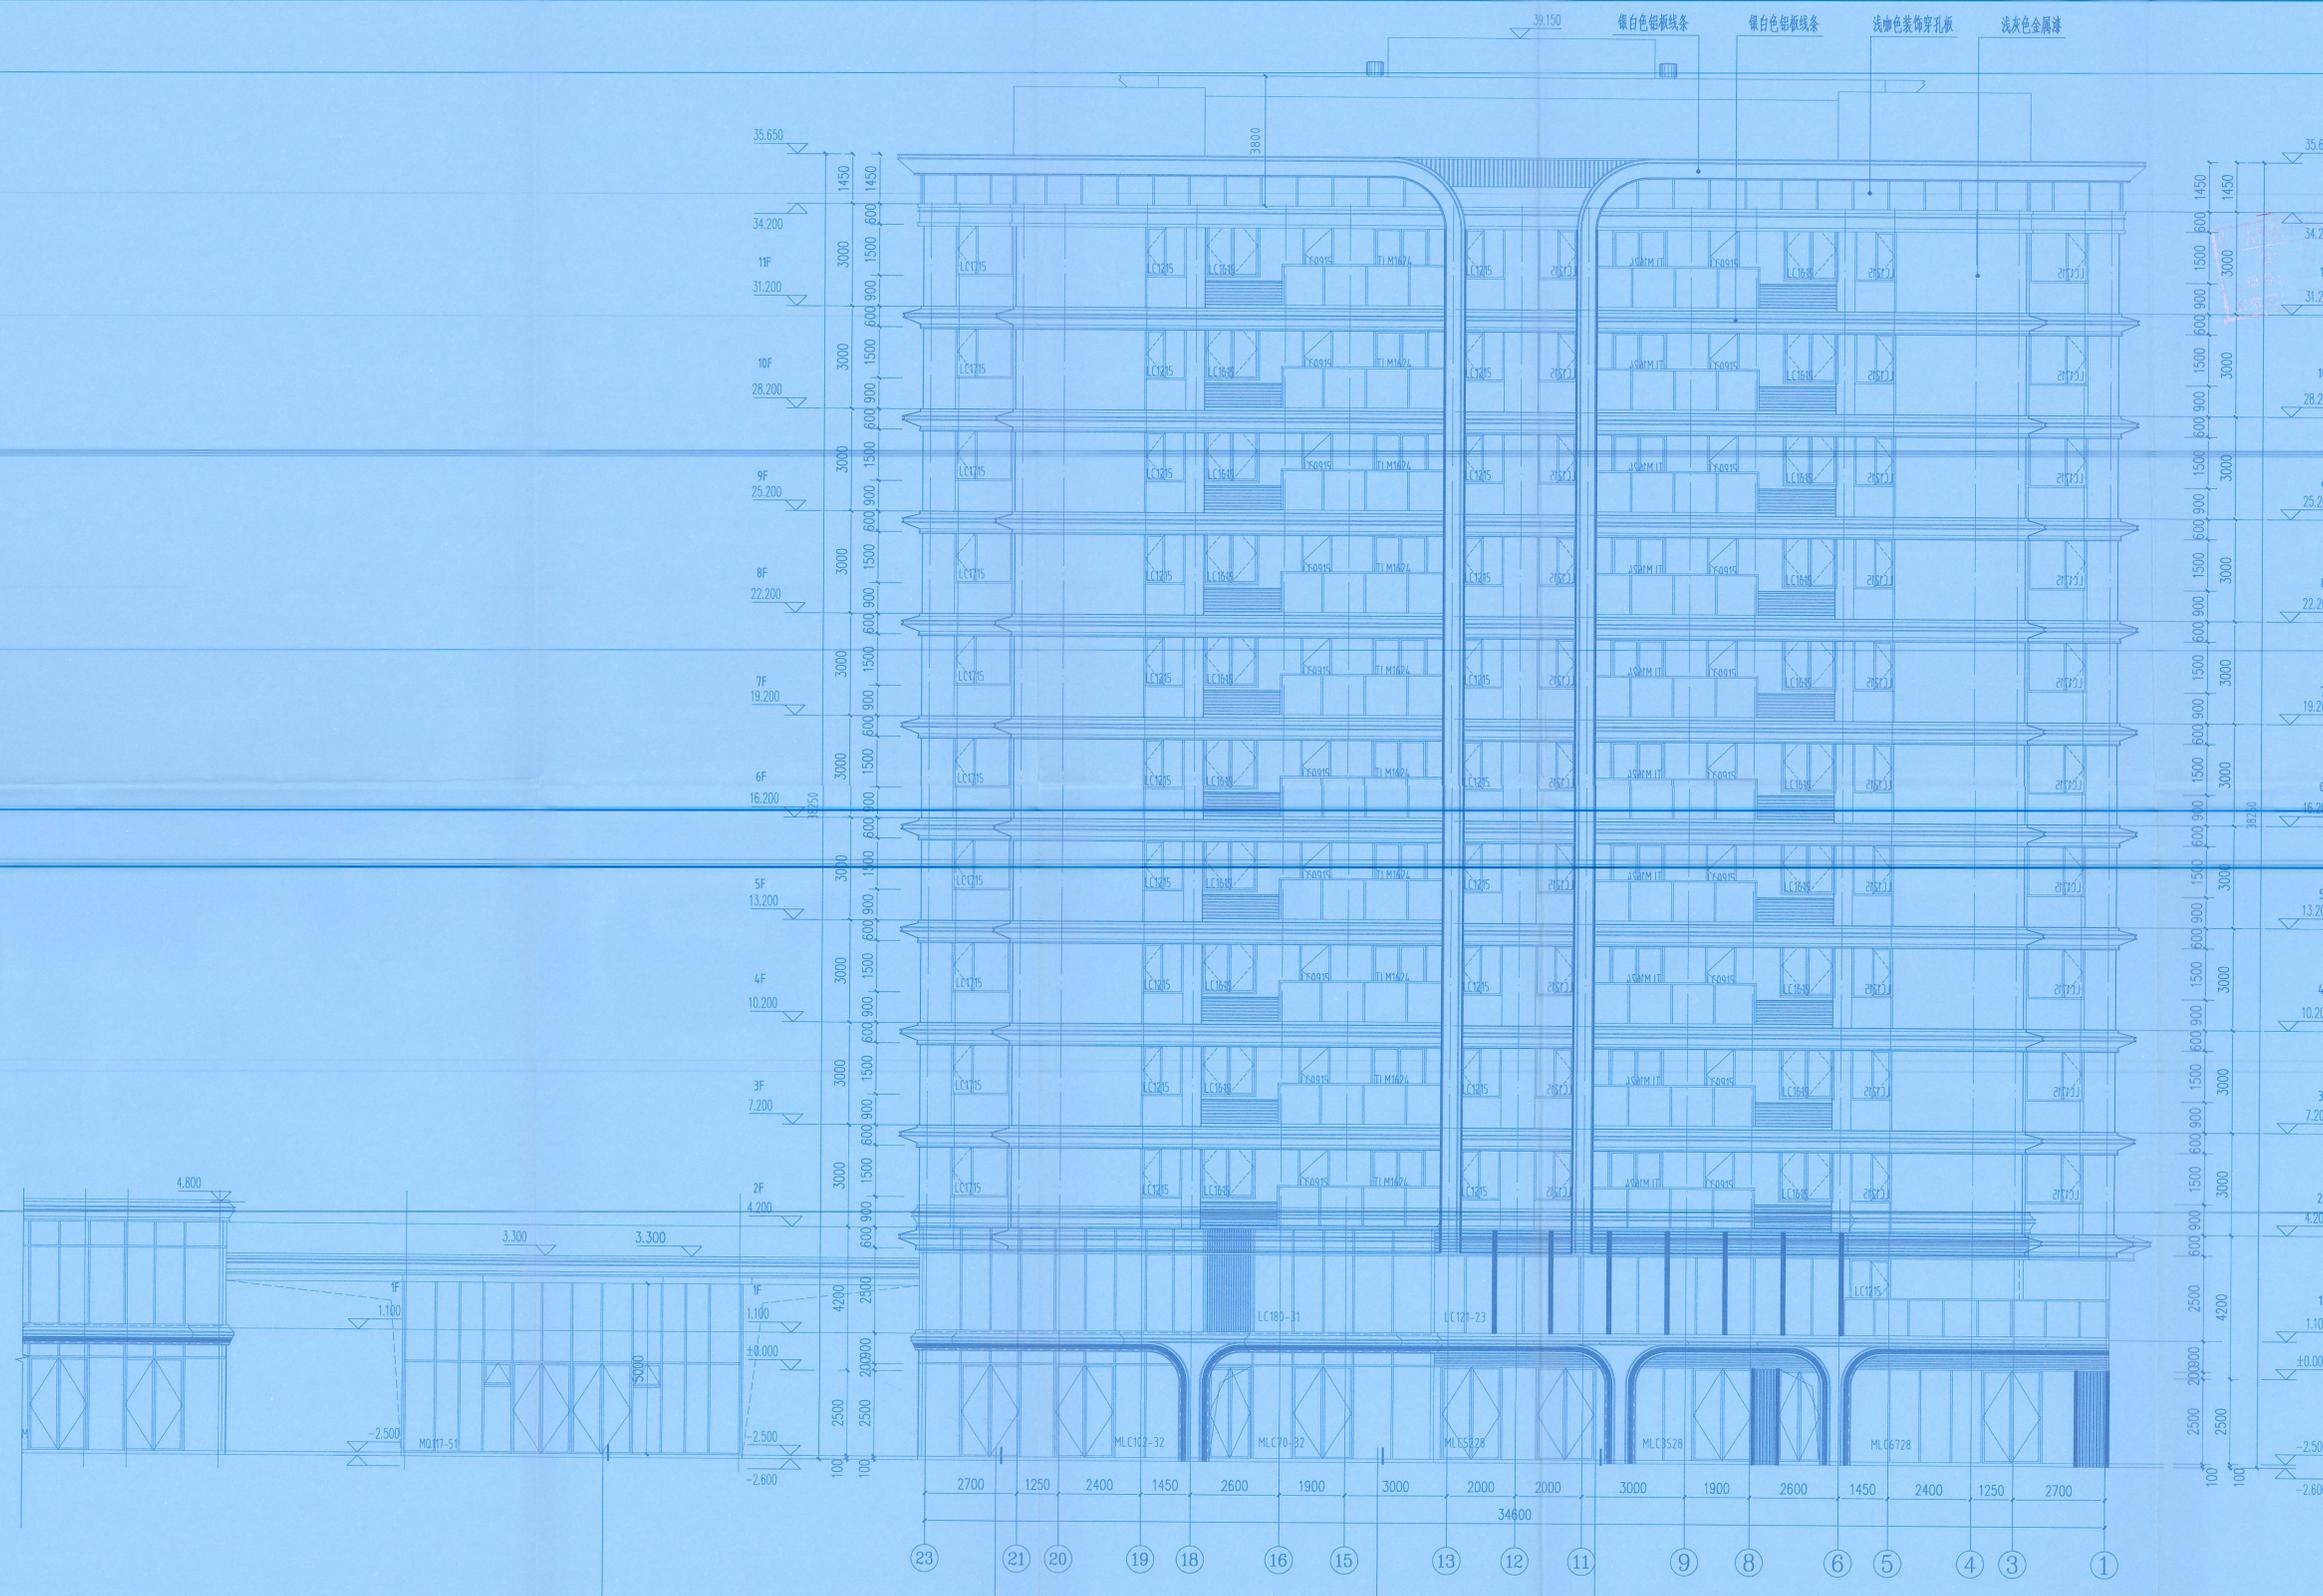

23-1轴立面图 1:100

中国建筑上海设计研究院有限公司
CHINA SHANGHAI ARCHITECTURAL DESIGN & RESEARCH INSTITUTE CO., LTD.

地址: 上海市静安区威海路500号
电话: 021-3100244-029
网址: www.casadi.com.cn

1:100 院出图章
注册执业章
有效期至: 2029年06月25日



中国建筑科学研究院有限公司
CHINA SWHWA ARCHITECTURAL DESIGN & RESEARCH INSTITUTE CO., LTD

合作设计单位:
JOINTLY DESIGNED WITH

会签:
SIGNED

院出图章:
PROJECT SEAL

本图未加盖院出图章无效

注册执业章:
REGISTERED SEAL

备注:
NOTE



版本
REVISION

升级原因
CAUSE

升级日期
DATE

发件人:
CLIENT

郑州航空港区佳诚置业有限公司

工程名称:
PROJECT NAME

郑州航空港区佳诚置业有限公司
韩新亭项目
2#3#

图名:
DRAWING TITLE

H-A轴立面图
A-H轴立面图

合同编号:
PROJECT No.

SH2501017

设计总负责人
PROJECT DIRECTOR

马琦 王冲

审定人
AUTHORIZED BY

马琦 王冲

审核人
PROCESSED BY

杨瑞栋 杨瑞栋

专业负责人
DISCIPLINE RESPONSIBLE BY

黄莹 黄莹

设计人
DESIGNED BY

穆锦昊 穆锦昊

专业:
DISCIPLINE

建筑 图号:
DRAWING No.

A203

阶段:
STATUS

方案 比例:
SCALE

1:100

日期:
DATE

2025.08 文件名:
FILE NAME