



中国建筑上海设计研究院有限公司  
CHINA ARCHITECTURE DESIGN & RESEARCH INSTITUTE CO., LTD.

合作设计单位:  
JOINTLY DESIGNED WITH


会签:  
SIGNED:

院出图章:  
PROJECT SEAL

本图未加量视出图章无效

注册执业章:  
REGISTERED SEAL

备注:  
NOTE

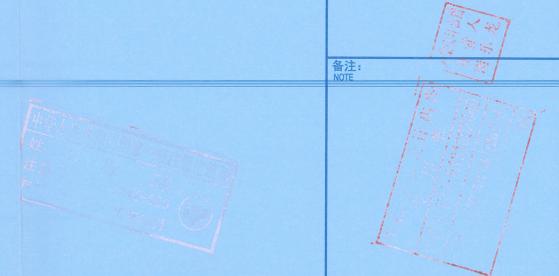

版本 REVISION 升版原因 CAUSE 升版日期 DATE

本图升版后, 以最高版本为准

发包人: CLIENT

郑州航空港区佳诚置业有限公司

工程名称 PROJECT NAME  
郑州航空港区佳诚置业有限公司  
鹤舞华亭项目  
6#

图名: DRAWING TITLE

1-23轴立面图

合同编号: PROJECT No. SH2501017

设计总负责人 PROJECT DIRECTOR 马坤 王坤

审定人 AUTHORIZED BY 马坤 王坤

审核人 PROCESSED BY 马坤 王坤

专业负责人 DISCIPLINE RESPONSIBLE BY 杨瑞栋 杨瑞栋

校对人 CHECKED BY 黄莹 黄莹

设计人 DESIGNED BY 穆德昊 穆德昊

专业: DISCIPLINE 建筑 图号: DRAWING No. A201

阶段: STATUS 方案 比例: SCALE 1:100

日期: DATE 2025.08 文件名: FILE NAME



南立面图

中国建筑上海设计研究院有限公司  
地址: 上海  
总机: 3100244-029  
电话: 3100244-029  
有效期: 2025年10月31日

工程名称: 鹤舞华亭项目  
图号: A131002449  
有效期: 2025年06月25日

制图人 建筑 结构 给排水 暖通 电气 弱电 总图 工艺 设备



中国建筑上海设计研究院有限公司  
CHINA SHANGHAI ARCHITECTURAL DESIGN & RESEARCH INSTITUTE CO., LTD.

合作设计单位:  
JOINTLY DESIGNED WITH

会签:  
SIGNED

院出图章:  
PROJECT SEAL

本图未加章戳出图率无效

注册执业章:  
REGISTERED SEAL

备注:  
NOTE

本图升版后, 以最高版本为准  
REVISION CAUSE DATE

发件人:  
CLIENT

郑州航空港区佳诚置业有限公司

工程名称:  
PROJECT NAME  
郑州航空港区佳诚置业有限公司  
鹤舞亭项目  
6#

图名:  
DRAWING TITLE

23-1 轴立面图

合同编号:  
PROJECT No. SH2501017

设计总负责人  
PROJECT DIRECTOR 马琬 马琬

审定人  
AUTHORIZED BY

审核人  
PROCESSED BY 马琬 马琬

专业负责人  
DISCIPLINE RESPONSIBLE BY 杨瑞栋 杨瑞栋

校对人  
CHECKED BY 黄莹 黄莹

设计人  
DESIGNED BY 穆德昊 穆德昊



专业:  
DISCIPLINE 建筑 图号:  
DRAWING No. A202

阶段:  
STATUS 方案 比例:  
SCALE 1:100

日期:  
DATE 2025.08 文件名:  
FILENAME

COPYRIGHT(C)2021,CSCECSADRI

制图人 建筑 结构 给排水 暖通 电气 弱电 动力 总图 工艺 设备

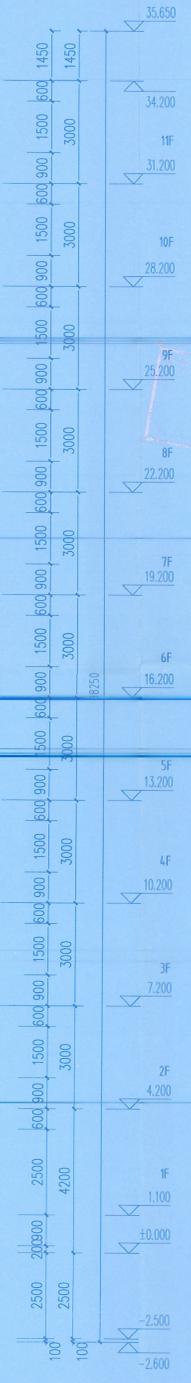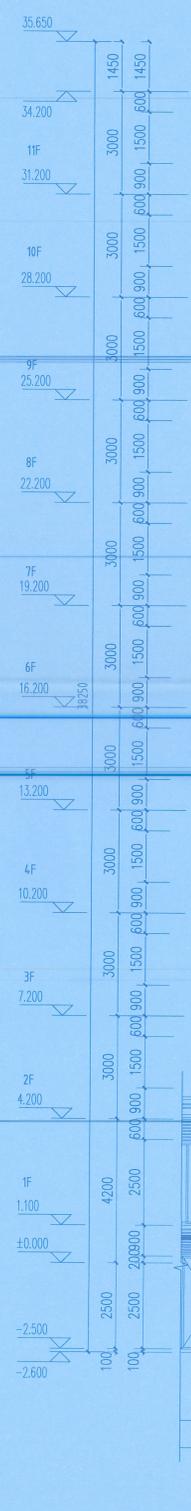

北立面图

中国建筑上海设计研究院有限公司  
地址: 上海市浦东新区世纪大道100号  
电话: 3100244-1029  
有效日期: 2025年10月31日

1:1 建筑设计院通用标准(电子)  
项目编号: A131002449  
有效日期: 2025年06月26日



中国西南建筑设计研究院有限公司  
CHINA SWSIWA ARCHITECTURAL DESIGN & RESEARCH INSTITUTE CO., LTD

合作设计单位:  
JOINTLY DESIGNED WITH

会签:  
SIGNED

院出图章:  
PROJECT SEAL

本图未加盖院出图章无效

注册执业章:  
REGISTERED SEAL

备注:  
NOTE



版本	升级原因	升级日期
REVISION	CAUSE	DATE
1	本图升级版后, 以最高版本为准	

发包人:  
CLIENT

郑州航空港区佳诚置业有限公司

工程名称:  
PROJECT NAME

郑州航空港区佳诚置业有限公司  
鹤舞华亭项目  
6#

图名:  
DRAWING TITLE

H-A 轴立面图  
A-H 轴立面图

合同编号:  
PROJECT No.

SH2501017

设计总负责人  
PROJECT DIRECTOR

马坤 马坤

审定人  
AUTHORIZED BY

马坤 马坤

专业负责人  
DISCIPLINE RESPONSIBLE BY

杨瑞栋 杨瑞栋

校对人  
CHECKED BY

黄莹 黄莹

设计人  
DESIGNED BY

穆德昊 穆德昊

专业:  
DISCIPLINE

建筑

图号:  
DRAWING No.

A203

阶段:  
STATUS

方案



比例:  
SCALE

1:100

日期:  
DATE

2025.08

文件名:  
FILE NAME

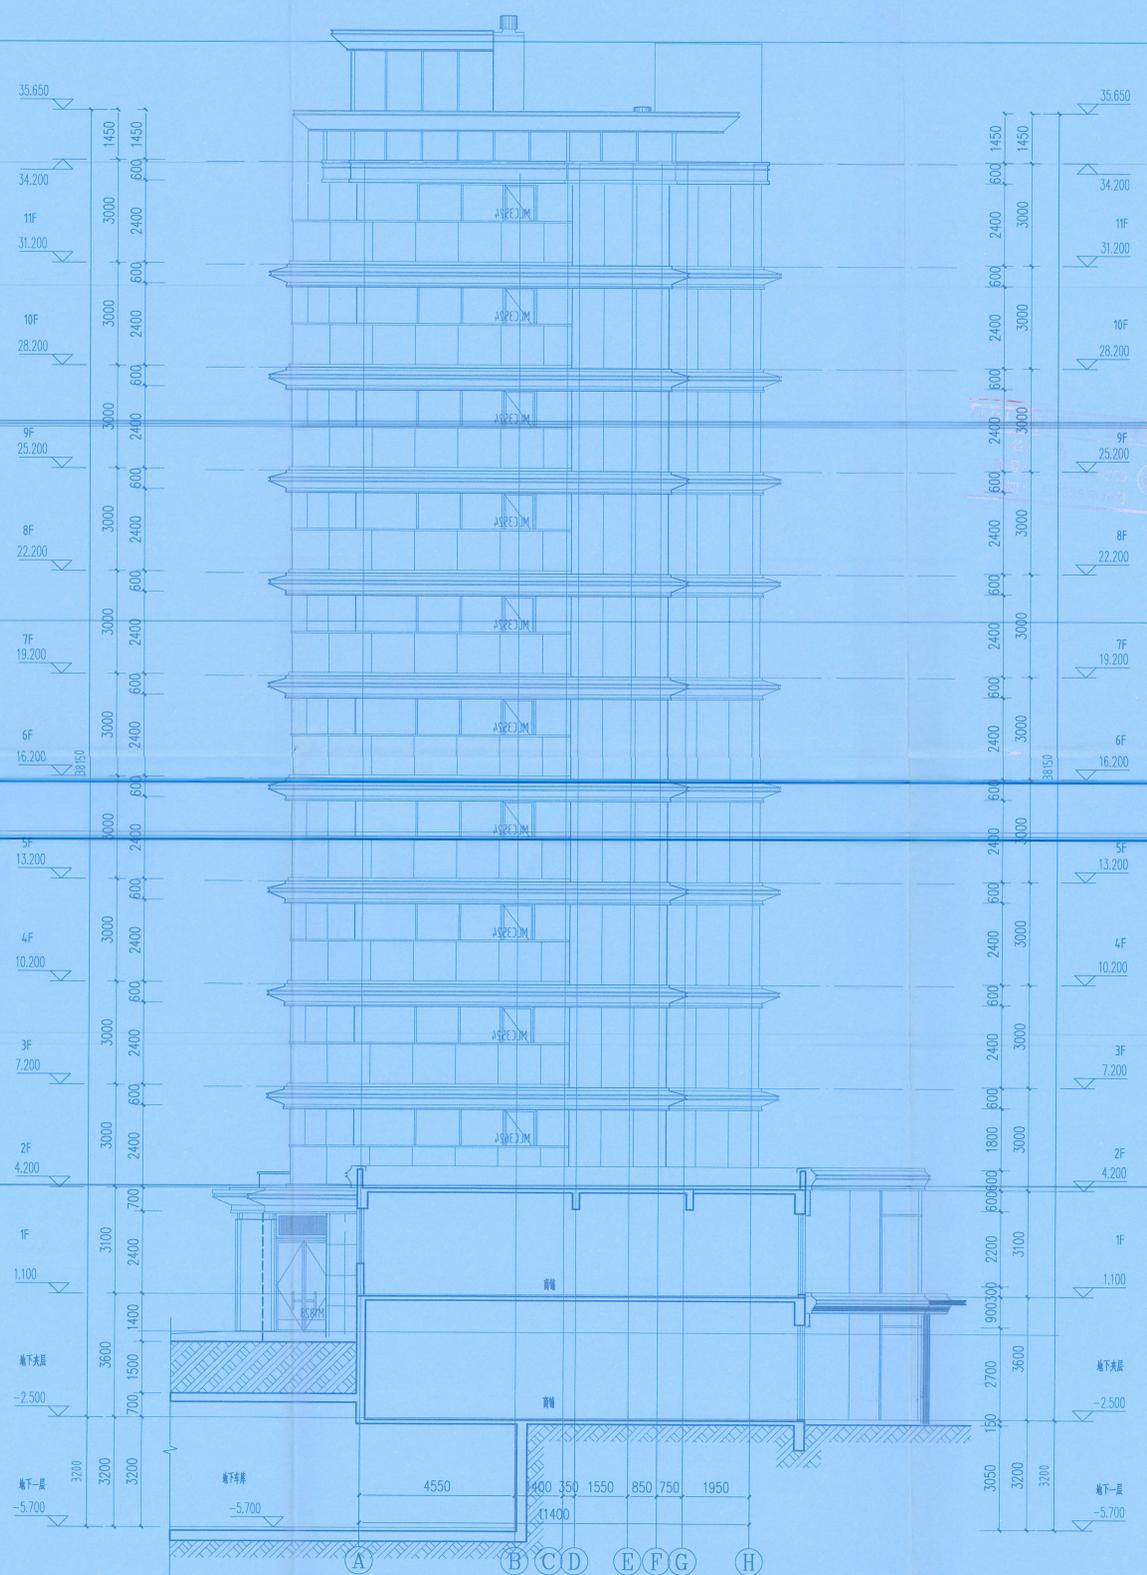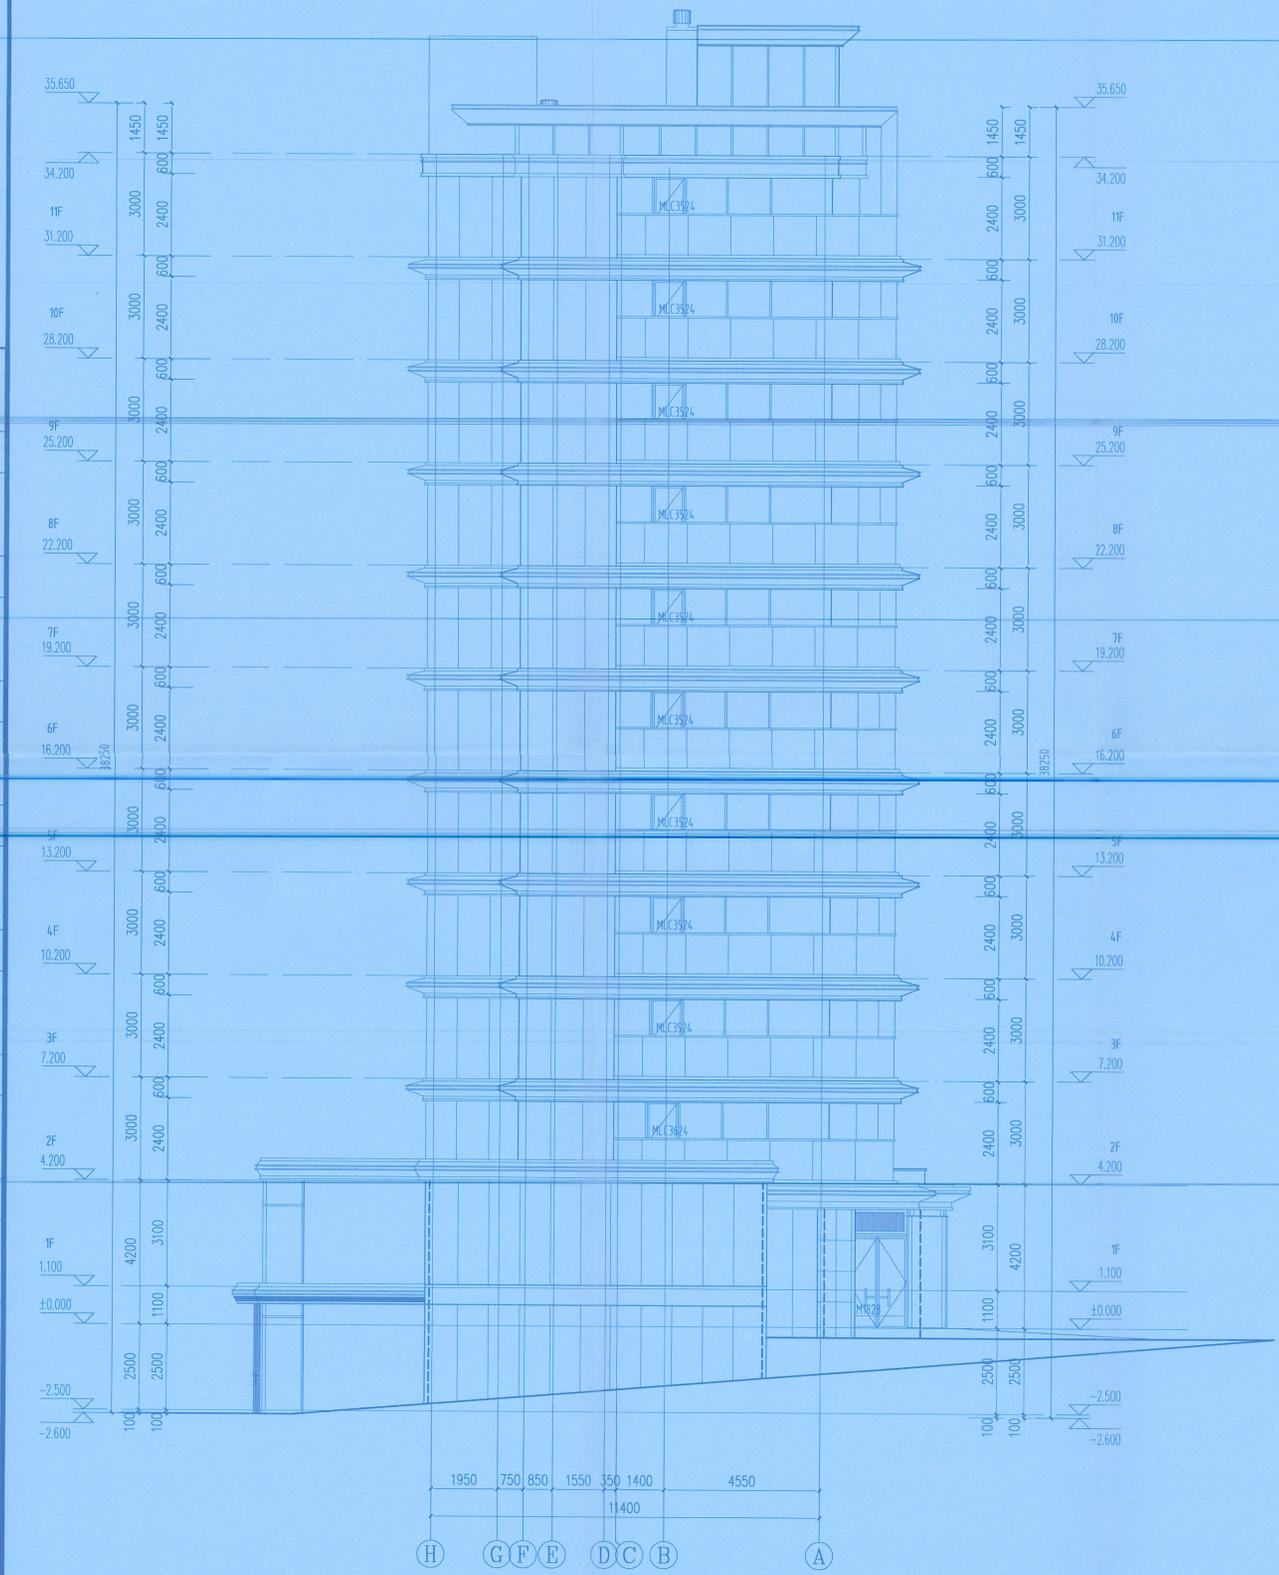

注册建筑师  
注册编号: 3100244-029  
有效期至: 2025年10月31日

设计人  
姓名: 穆德昊  
注册编号: A131002449  
有效期至: 2029年06月26日

A-H轴立面图 1:100