



中国建筑上海设计研究院有限公司
CHINA SWINHO ARCHITECTURAL DESIGN & RESEARCH INSTITUTE CO., LTD.

合作设计单位:
JOINTLY DESIGNED WITH:


会签:
SIGNED:

院出图章:
PROJECT SEAL

本图未加量脱出图率无效

注册执业章:
REGISTERED SEAL

备注:
NOTE

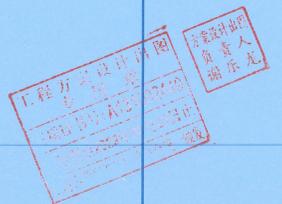

版本 REVISION 升级原因 CAUSE 升级日期 DATE

本图升级后, 以最高版本为准

发包人: CLIENT

郑州航空港区佳诚置业有限公司

工程名称: 郑州航空港区佳诚置业有限公司

项目名称: 鹤舞华亭项目

7#

图名: DRAWING TITLE

1-23轴立面图

合同编号: PROJECT No. SH2501017

设计总负责人 PROJECT DIRECTOR 马坤 马坤

审定人 AUTHORIZED BY

审核人 PROCESSED BY 马坤 马坤

专业负责人 DISCIPLINE RESPONSIBLE BY 杨瑞栋 杨瑞栋

校对人 CHECKED BY 黄莹 黄莹

设计人 DESIGNED BY 穆德昊 穆德昊

专业: DISCIPLINE 建筑 图号: DRAWING No. A201

阶段: STATUS 方案 比例: SCALE 1:100

日期: DATE 2025.08 文件名: FILENAME



南立面图

设计人: 穆德昊
审核人: 马坤
日期: 2025年10月31日

1:1 比例
审核日期: 2025年06月25日

制图人 建筑 结构 给排水 暖通 电气 弱电 动力 总图 工艺 设备



中国建筑上海设计研究院有限公司
CHINA SWINOW ARCHITECTURAL DESIGN & RESEARCH INSTITUTE CO., LTD

合作设计单位:
JOINTLY DESIGNED WITH

会签:
SIGNED

院出图章:
PROJECT SEAL

本图未加盖院出图章无效

注册执业章:
REGISTERED SEAL

备注:
NOTE

审核人: 潘永亮
设计人: 潘永亮



版本 REVISION 升版原因 CAUSE 升版日期 DATE
本图升版后, 以最高版本为准

发包人: CLIENT
郑州航空港区佳诚置业有限公司

工程名称: PROJECT NAME
郑州航空港区佳诚置业有限公司
鹤舞华亭项目
7#

图名: DRAWING TITLE
23-1 轴立面图

合同编号: PROJECT No. SH2501017

设计总负责人: PROJECT DIRECTOR 马坤 马坤

审定人: AUTHORIZED BY 马坤 马坤

专业负责人: DISCIPLINE RESPONSIBLE BY 杨瑞栋 杨瑞栋




校对人: CHECKED BY 黄莹 黄莹

设计人: DESIGNED BY 穆铭昊 穆铭昊

专业: DISCIPLINE 建筑 图号: DRAWING No. A202

阶段: STATUS 方案 比例: SCALE 1:100

日期: DATE 2025.08 文件名: FILE NAME

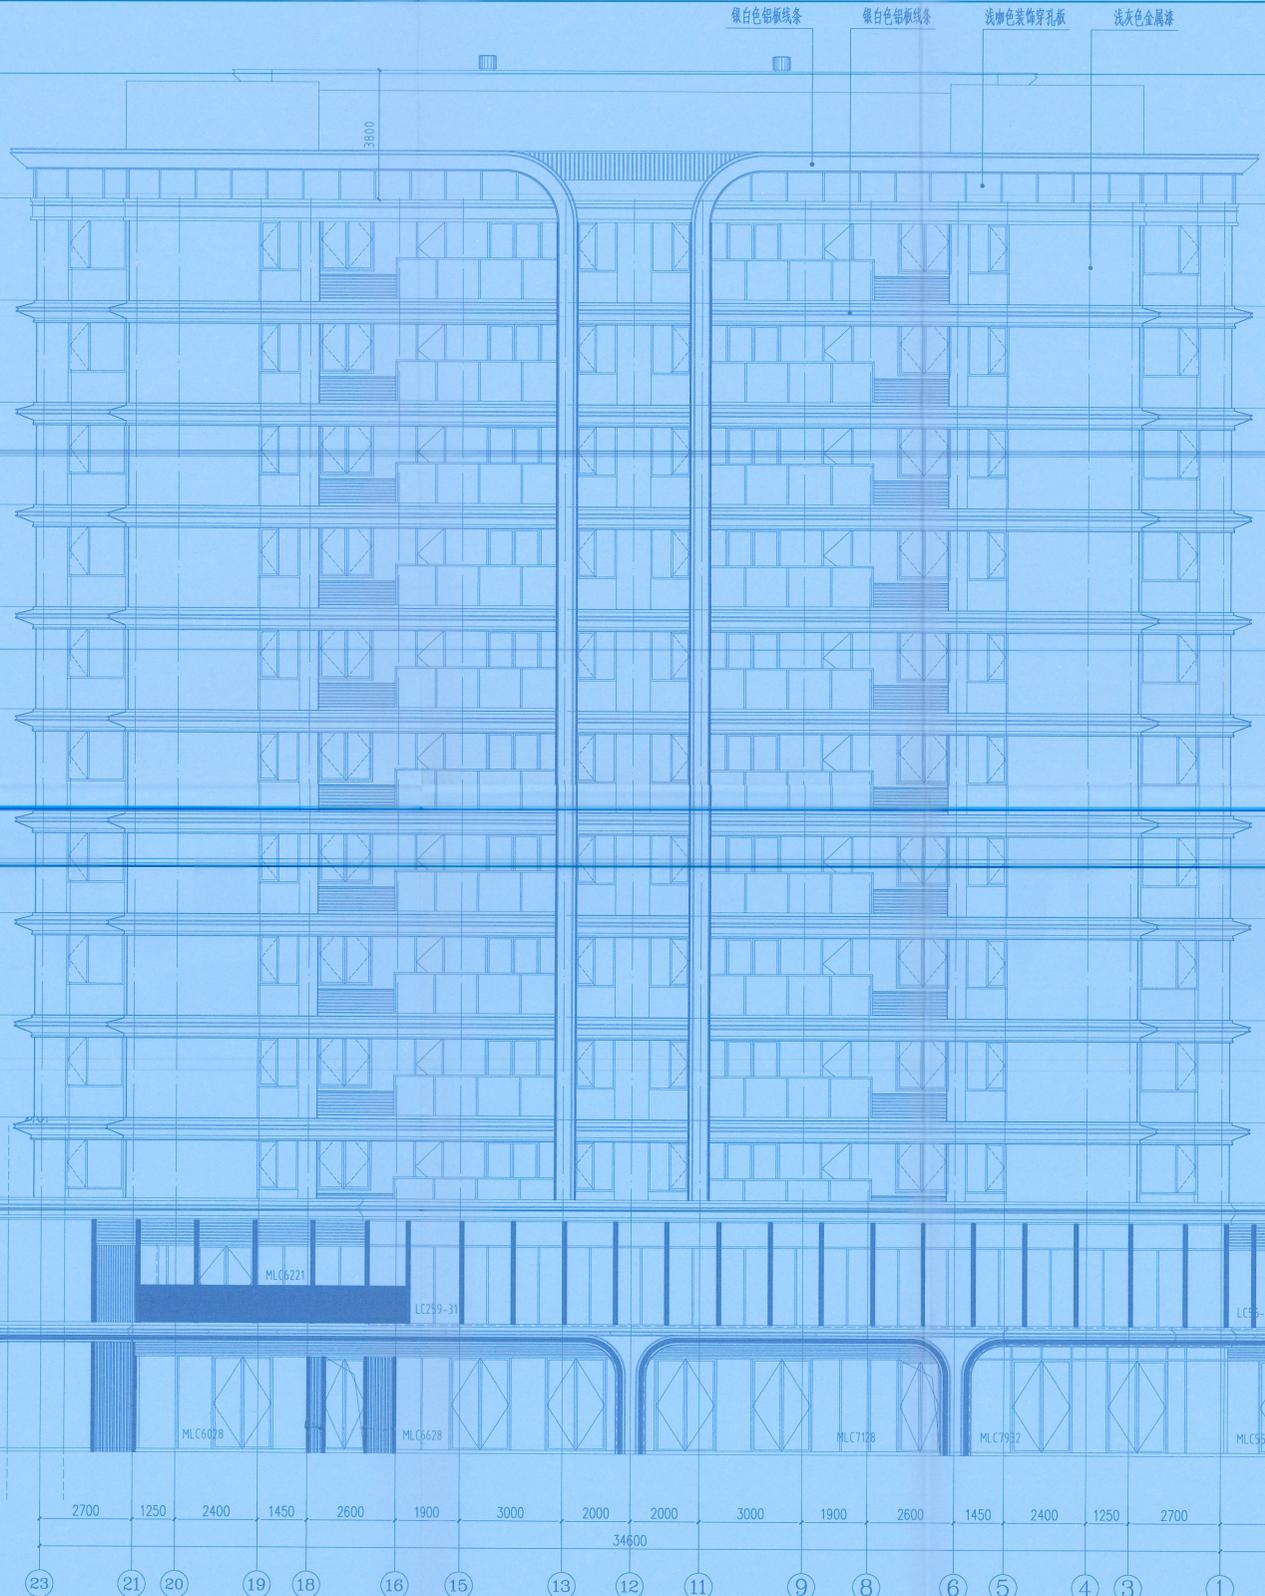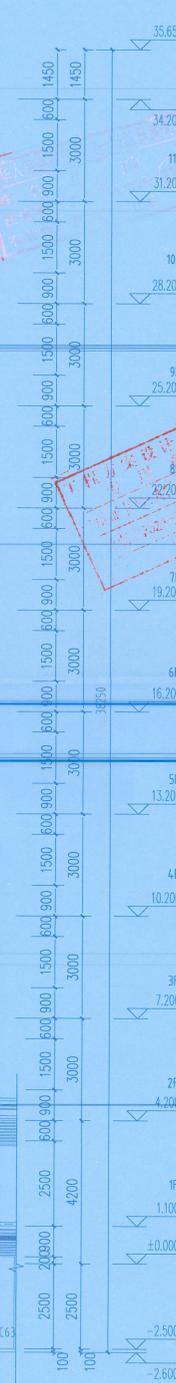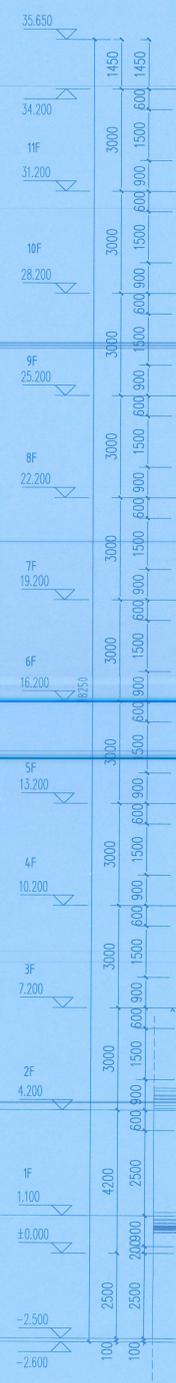

银白色铝板线条 银白色铝板线条 浅咖色装饰穿孔板 浅灰色金属漆



北立面图

中国建筑上海设计研究院有限公司
设计总负责人: 马坤
日期: 2025年10月31日
中国建筑上海设计研究院有限公司
项目负责人: 穆铭昊
日期: 2025年06月25日

