



中国建筑上海设计研究院有限公司
CHINA SWING ARCHITECTURE DESIGN & RESEARCH INSTITUTE CO., LTD.

合作设计单位:
JOINTLY DESIGNED WITH

会签:
SIGNED:

院出图章:
PROJECT SEAL

本图未加盖院出图章无效

注册执业章:
REGISTERED SEAL

备注:
NOTE

1
版本 REVISION 升版原因 CAUSE 升版日期 DATE

本图升版后, 以最高版本为准

发件人: CLIENT

郑州航空港区佳诚置业有限公司

工程名称: 郑州航空港区佳诚置业有限公司鹤舞亭项目

13#-15#

图名: DRAWING TITLE

1-13轴立面图

合同编号: PROJECT No. SH2501017

设计总负责人 PROJECT DIRECTOR 马坤 马坤

审定人 AUTHORIZED BY

审核人 PROCESSED BY 马坤 马坤

专业负责人 DISCIPLINE RESPONSIBLE BY 杨瑞栋 杨瑞栋


校对人对人 CHECKED BY

设计人 DESIGNED BY 穆德昊 穆德昊

专业: DISCIPLINE 建筑 图号: DRAWING No. A201

阶段: STATUS 方案 比例: SCALE 1:100

日期: DATE 2025.08 文件名: FILE NAME

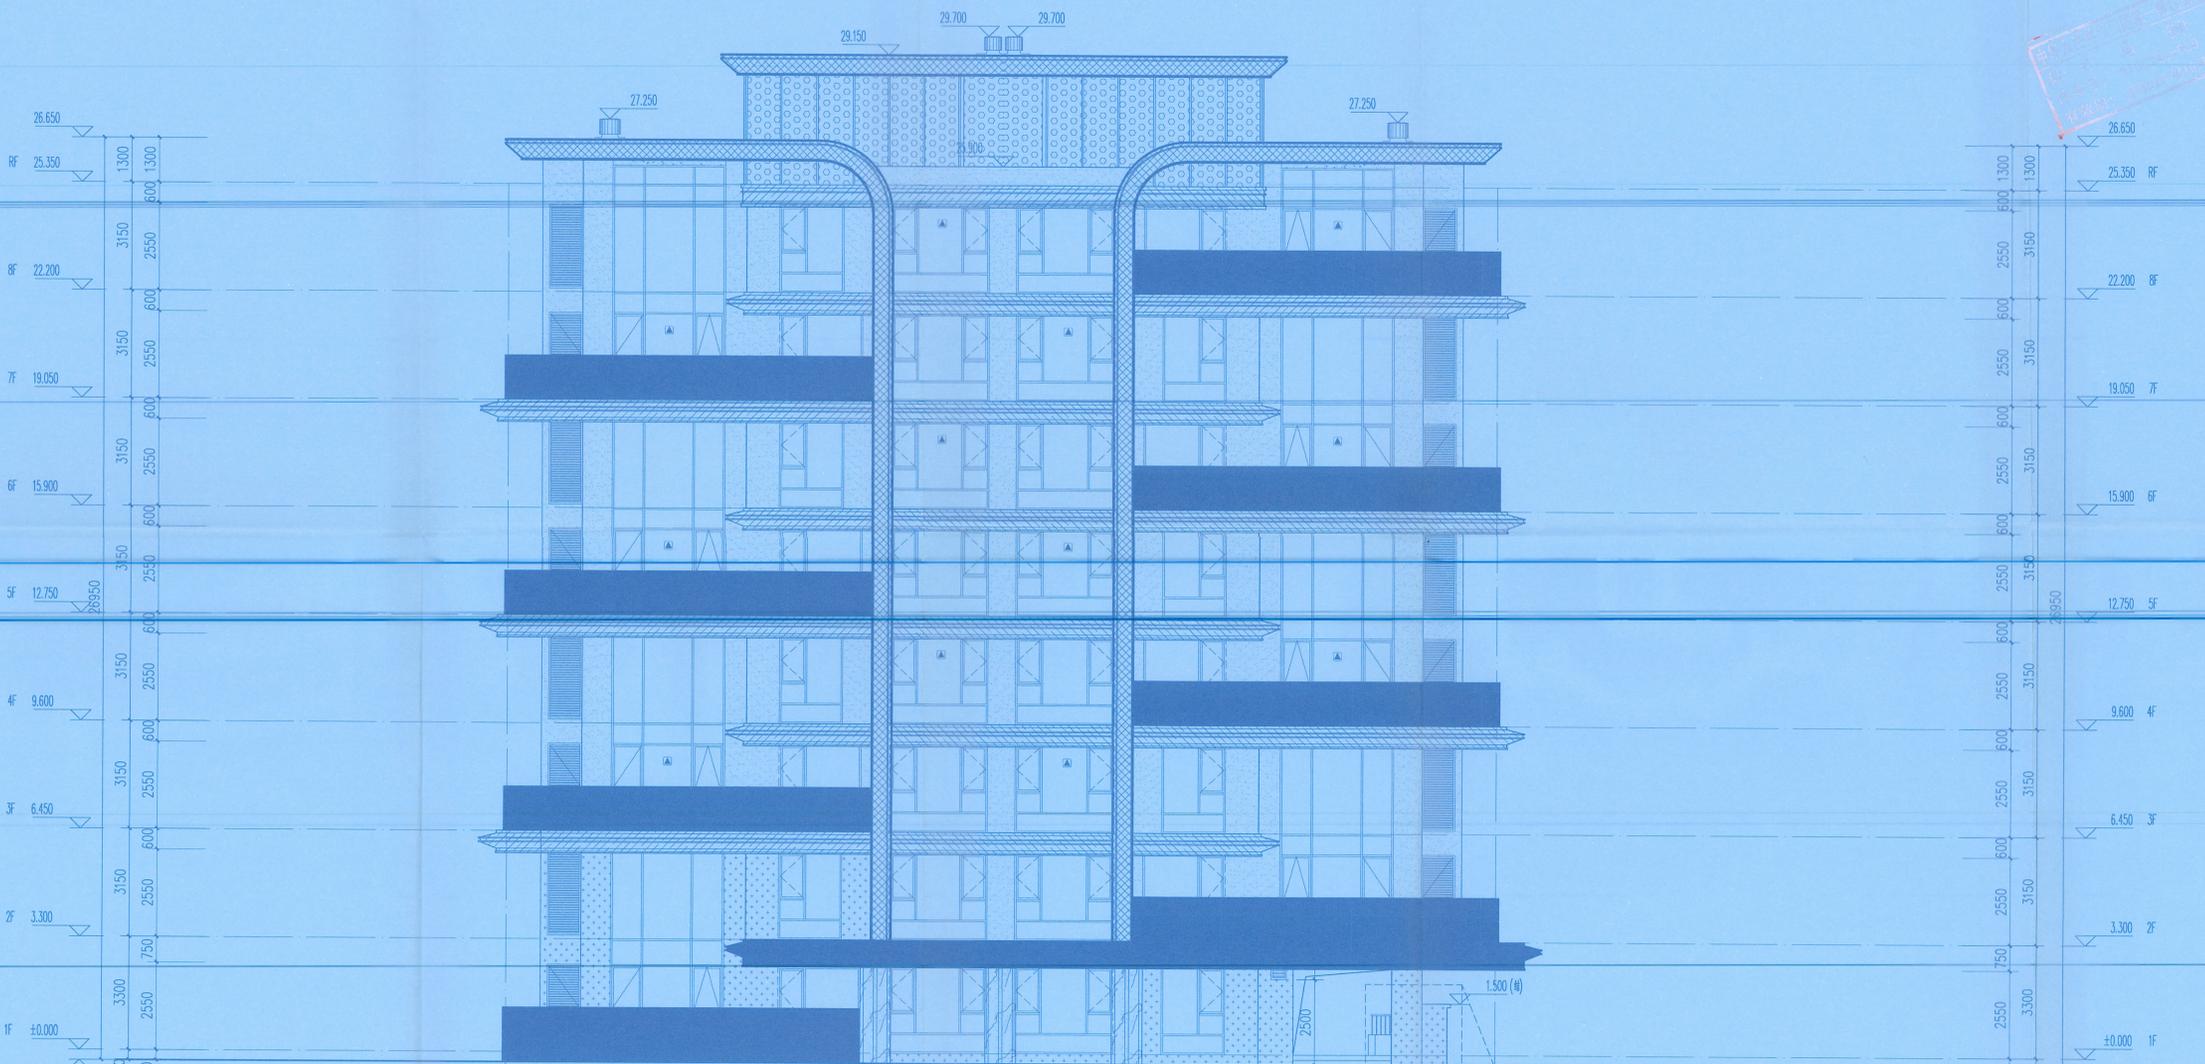

①-⑬轴立面图 1:100

15#楼局部立面图 1:100

- 图例
- 银灰色金属板(色号: 9.467/1)
 - 深灰色金属板
 - 浅棕色铝板(色号: 1.915.5/1.2)
 - 银灰色铝板(色号: 3.8867.5/5)
 - 浅棕色穿孔铝板
 - 浅灰色干挂石材
 - 深灰色花岗岩
 - 浅灰色石材
 - 玻璃幕墙

中冶人房建所 河南分公司 设计部
 设计人: 穆德昊
 审核人: 马坤
 日期: 2025年10月31日

中国建筑上海设计研究院有限公司
 项目编号: A131002449
 有效期: 2025年06月25日

制图人: 设备 工艺 总图 动力 暖通 电气 给排水 结构 建筑



中国建筑上海设计研究院有限公司
CHINA SHANGHAI ARCHITECTURAL DESIGN & RESEARCH INSTITUTE CO., LTD.

合作设计单位:
JOINTLY DESIGNED WITH



会签:
SIGNED

院出图章:
PROJECT SEAL

本图未加盖院出图章无效

注册执业章:
REGISTERED SEAL

备注:
NOTE

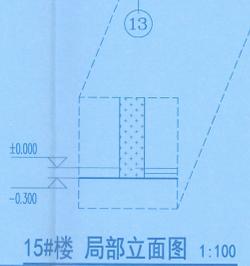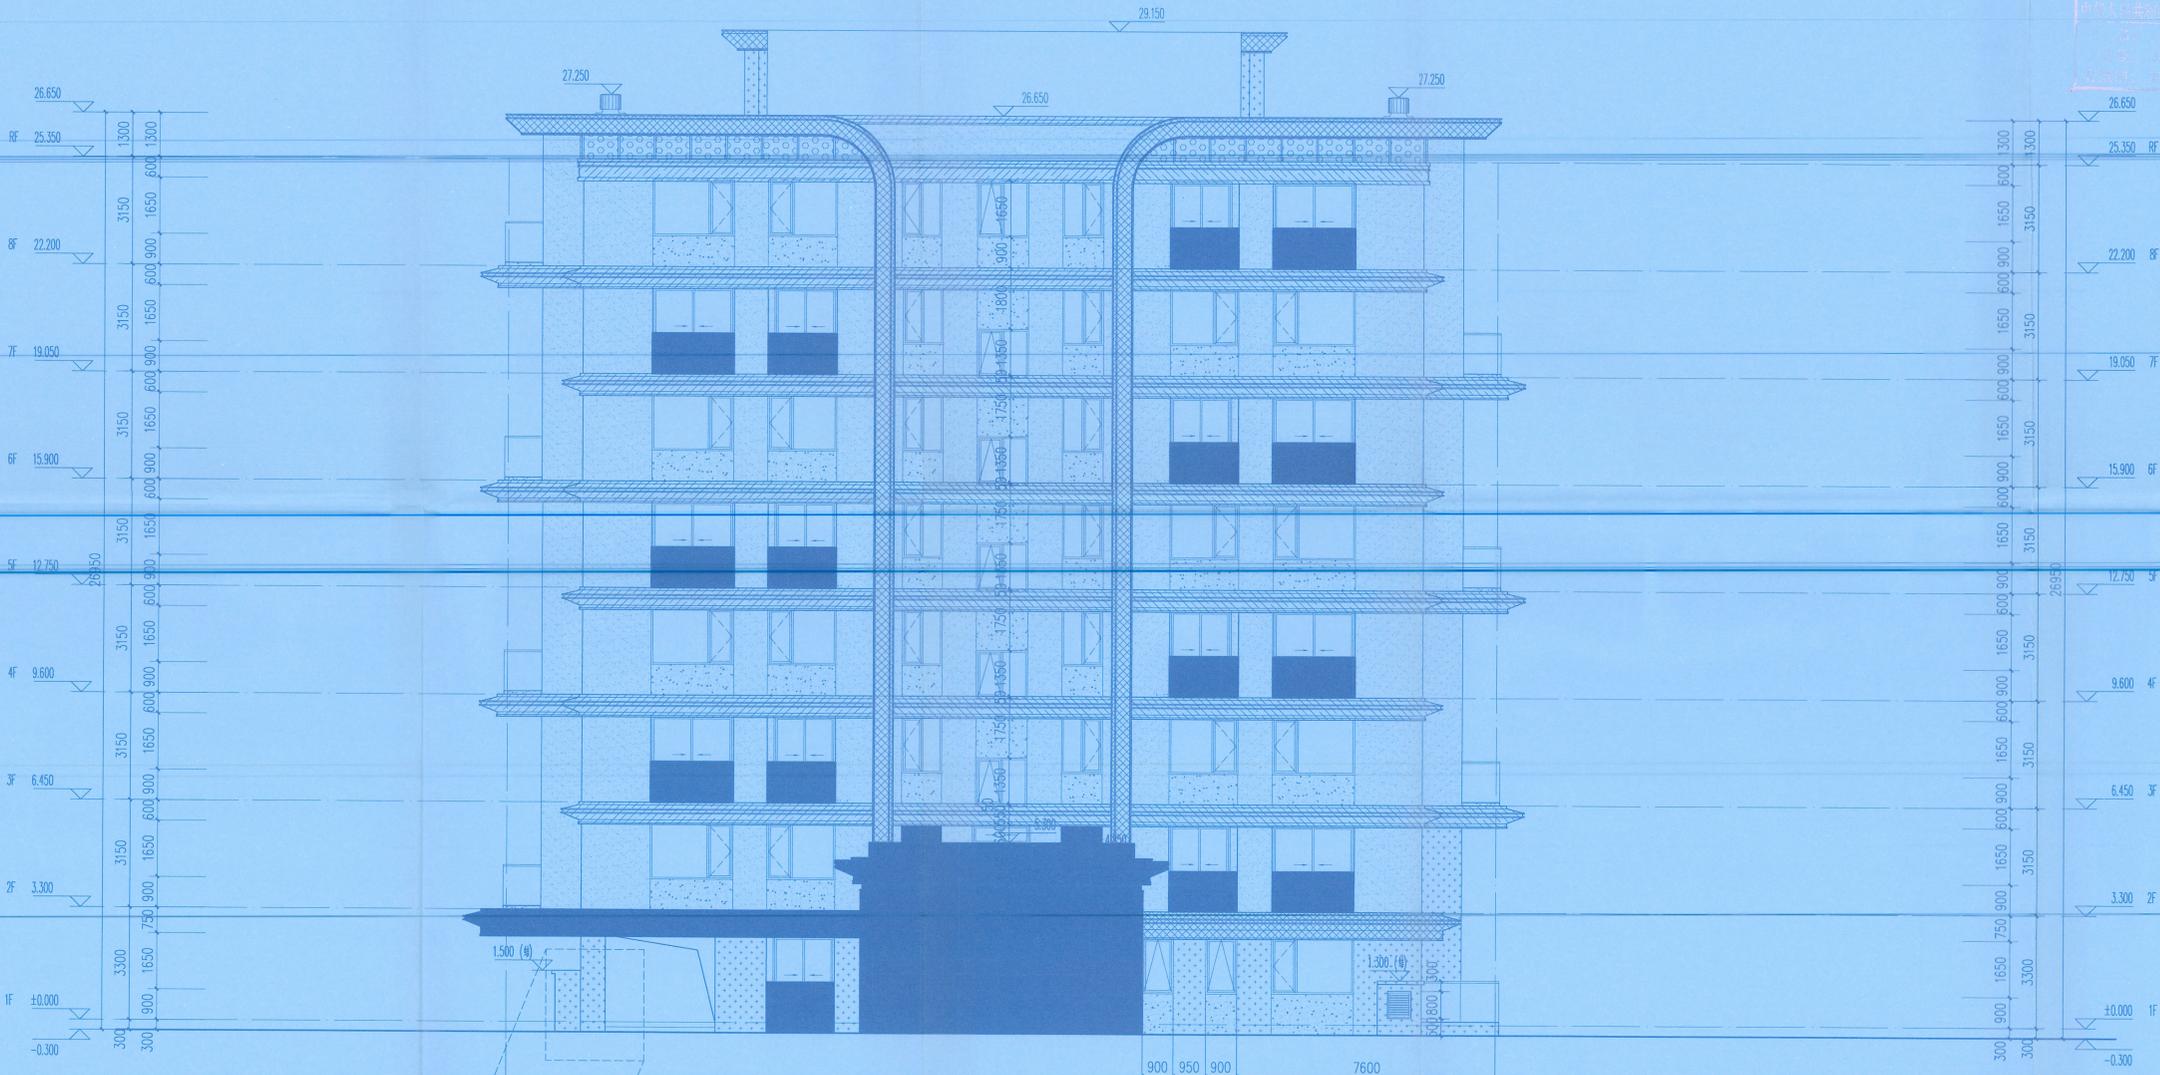

- 图例
- 银灰色金属板(色号: 9.4C7/1)
 - 深灰色金属板
 - 浅灰色铝板(色号: 1.9Y5.5/1.2)
 - 深灰色铝板(色号: 3.88C7.5/5)
 - 玻璃幕墙阴影
 - 浅色干挂石材
 - 浅色花岗岩
 - 油漆饰面

中华人民共和国住房和城乡建设部 注册建筑师 注册证号: 3100244-029 注册日期: 2025年10月31日	中国建筑上海设计研究院有限公司 注册建筑师 注册证号: A131002449 注册日期: 2029年06月25日
--	---

1	版本 REVISION	开版原因 CAUSE	开版日期 DATE
		本图开版后, 以最高版本为准	

发件人:
CLIENT
郑州航空港区佳诚置业有限公司

工程名称:
河南航空港区佳诚置业有限公司鹤舞华亭项目
13#、15#



图名:
DRAWING TITLE
13-1 轴立面图

合同编号:
PROJECT No. SH2501017

设计总负责人 PROJECT DIRECTOR	马坤	马坤
审定人 AUTHORIZED BY		
审核人 PROCESSED BY	马坤	马坤
专业负责人 DISCIPLINE RESPONSIBLE BY	杨瑞栋	杨瑞栋
校对人 CHECKED BY	黄莹	黄莹
设计人 DESIGNED BY	穆铭昊	穆铭昊
专业: DISCIPLINE	建筑	图号: DRAWING No. A202
阶段: STATUS	方案	比例: SCALE 1:100
日期: DATE	2025.08	文件名: FILE NAME

