



中国建筑上海设计研究院有限公司  
CHINA SHANGHAI ARCHITECTURAL DESIGN & RESEARCH INSTITUTE CO., LTD.

合作设计单位:  
JOINTLY DESIGNED WITH

会签:  
SIGNED:

院出图章:  
PROJECT SEAL

本图未加盖院出图章无效

注册执业章:  
REGISTERED SEAL

备注:  
NOTE

1	版本 REVISION	升级原因 CAUSE	升级日期 DATE

本图升级后, 以最高版本为准

发件人:  
CLIENT

郑州航空港区佳诚置业有限公司

郑州航空港区佳诚置业有限公司  
工程名称  
PROJECT NAME

鹤舞华亭项目

6#

图名:  
DRAWING TITLE

1-23轴立面图

合同编号:  
PROJECT No. SH2501017

设计总负责人  
PROJECT DIRECTOR 马坤 马坤

审定人  
AUTHORIZED BY

审核人  
PROCESSED BY 马坤 马坤

专业负责人  
DISCIPLINE RESPONSIBLE BY 杨瑞栋 杨瑞栋


校对人  
CHECKED BY 杨瑞栋 杨瑞栋

设计人  
DESIGNED BY 徐吟舒 徐吟舒

专业:  
DISCIPLINE 建筑 图号:  
DRAWING No. A201

阶段:  
STATUS 方案 比例:  
SCALE 1:100

日期:  
DATE 2025.11 文件名:  
FILENAME

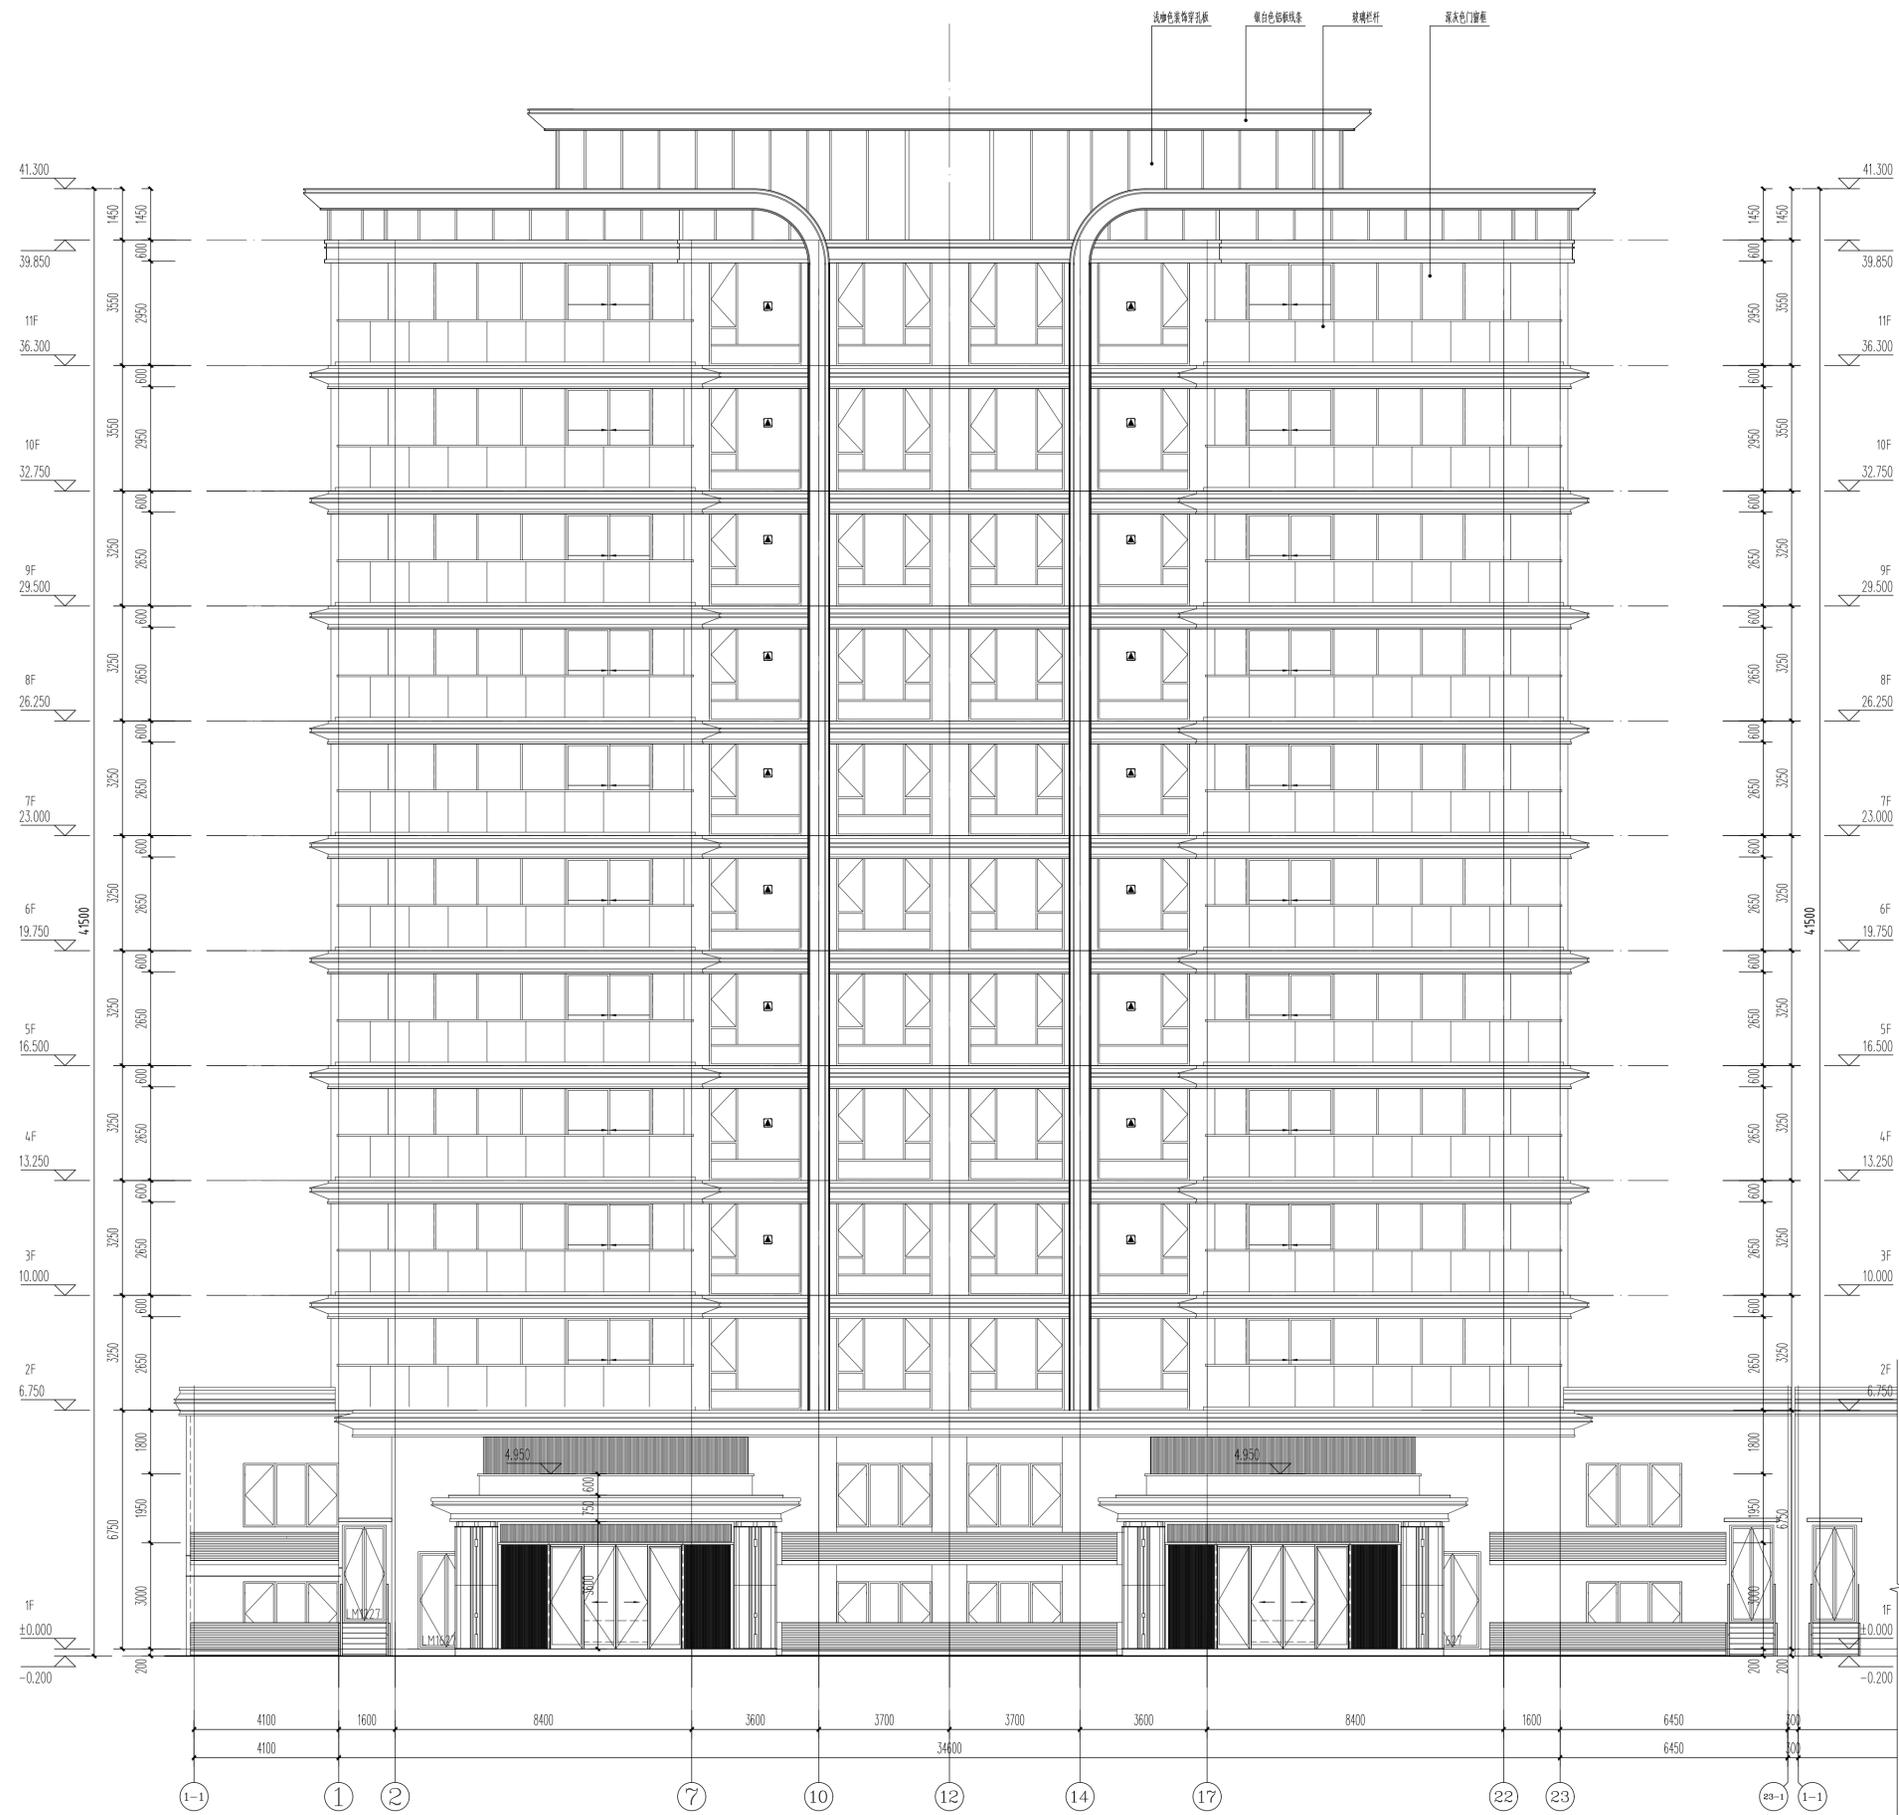

1-23轴立面图 1:100



中华人民共和国住房和城乡建设部  
注册: 马坤  
注册号: 3100244-029  
有效期至: 2027年08月

工程号: A131002449  
出图日期: 2025年06月25日

制图人 建筑 结构 给排水 暖通 电气 弱电 动力 总图 工艺 设备



中国建筑上海设计研究院有限公司  
CHINA SHANGHAI ARCHITECTURAL DESIGN & RESEARCH INSTITUTE CO., LTD.

合作设计单位:  
JOINTLY DESIGNED WITH

会签:  
SIGNED:

院出图章:  
PROJECT SEAL

本图未加盖院出图章无效

注册执业章:  
REGISTERED SEAL

备注:  
NOTE

1	版本	升级原因	升级日期
REVISION	CAUSE	DATE	

本图升级版后, 以最高版本为准

发包人:  
CLIENT

郑州航空港区佳诚置业有限公司

工程名称:  
PROJECT NAME

郑州航空港区佳诚置业有限公司  
鹤舞华亭项目

6#

图名:  
DRAWING TITLE

23-1轴立面图

合同编号:  
PROJECT No. SH2501017

设计总负责人  
PROJECT DIRECTOR 马坤 马坤

审定人  
AUTHORIZED BY

审核人  
PROCESSED BY 马坤 马坤

专业负责人  
DISCIPLINE RESPONSIBLE BY 杨增栋 杨增栋


校对人  
CHECKED BY 杨增栋 杨增栋

设计人  
DESIGNED BY 徐吟舒 徐吟舒

专业:  
DISCIPLINE 建筑 图号:  
DRAWING No. A202

阶段:  
STATUS 方案 比例:  
SCALE 1:100

日期:  
DATE 2025.11 文件名:  
FILENAME

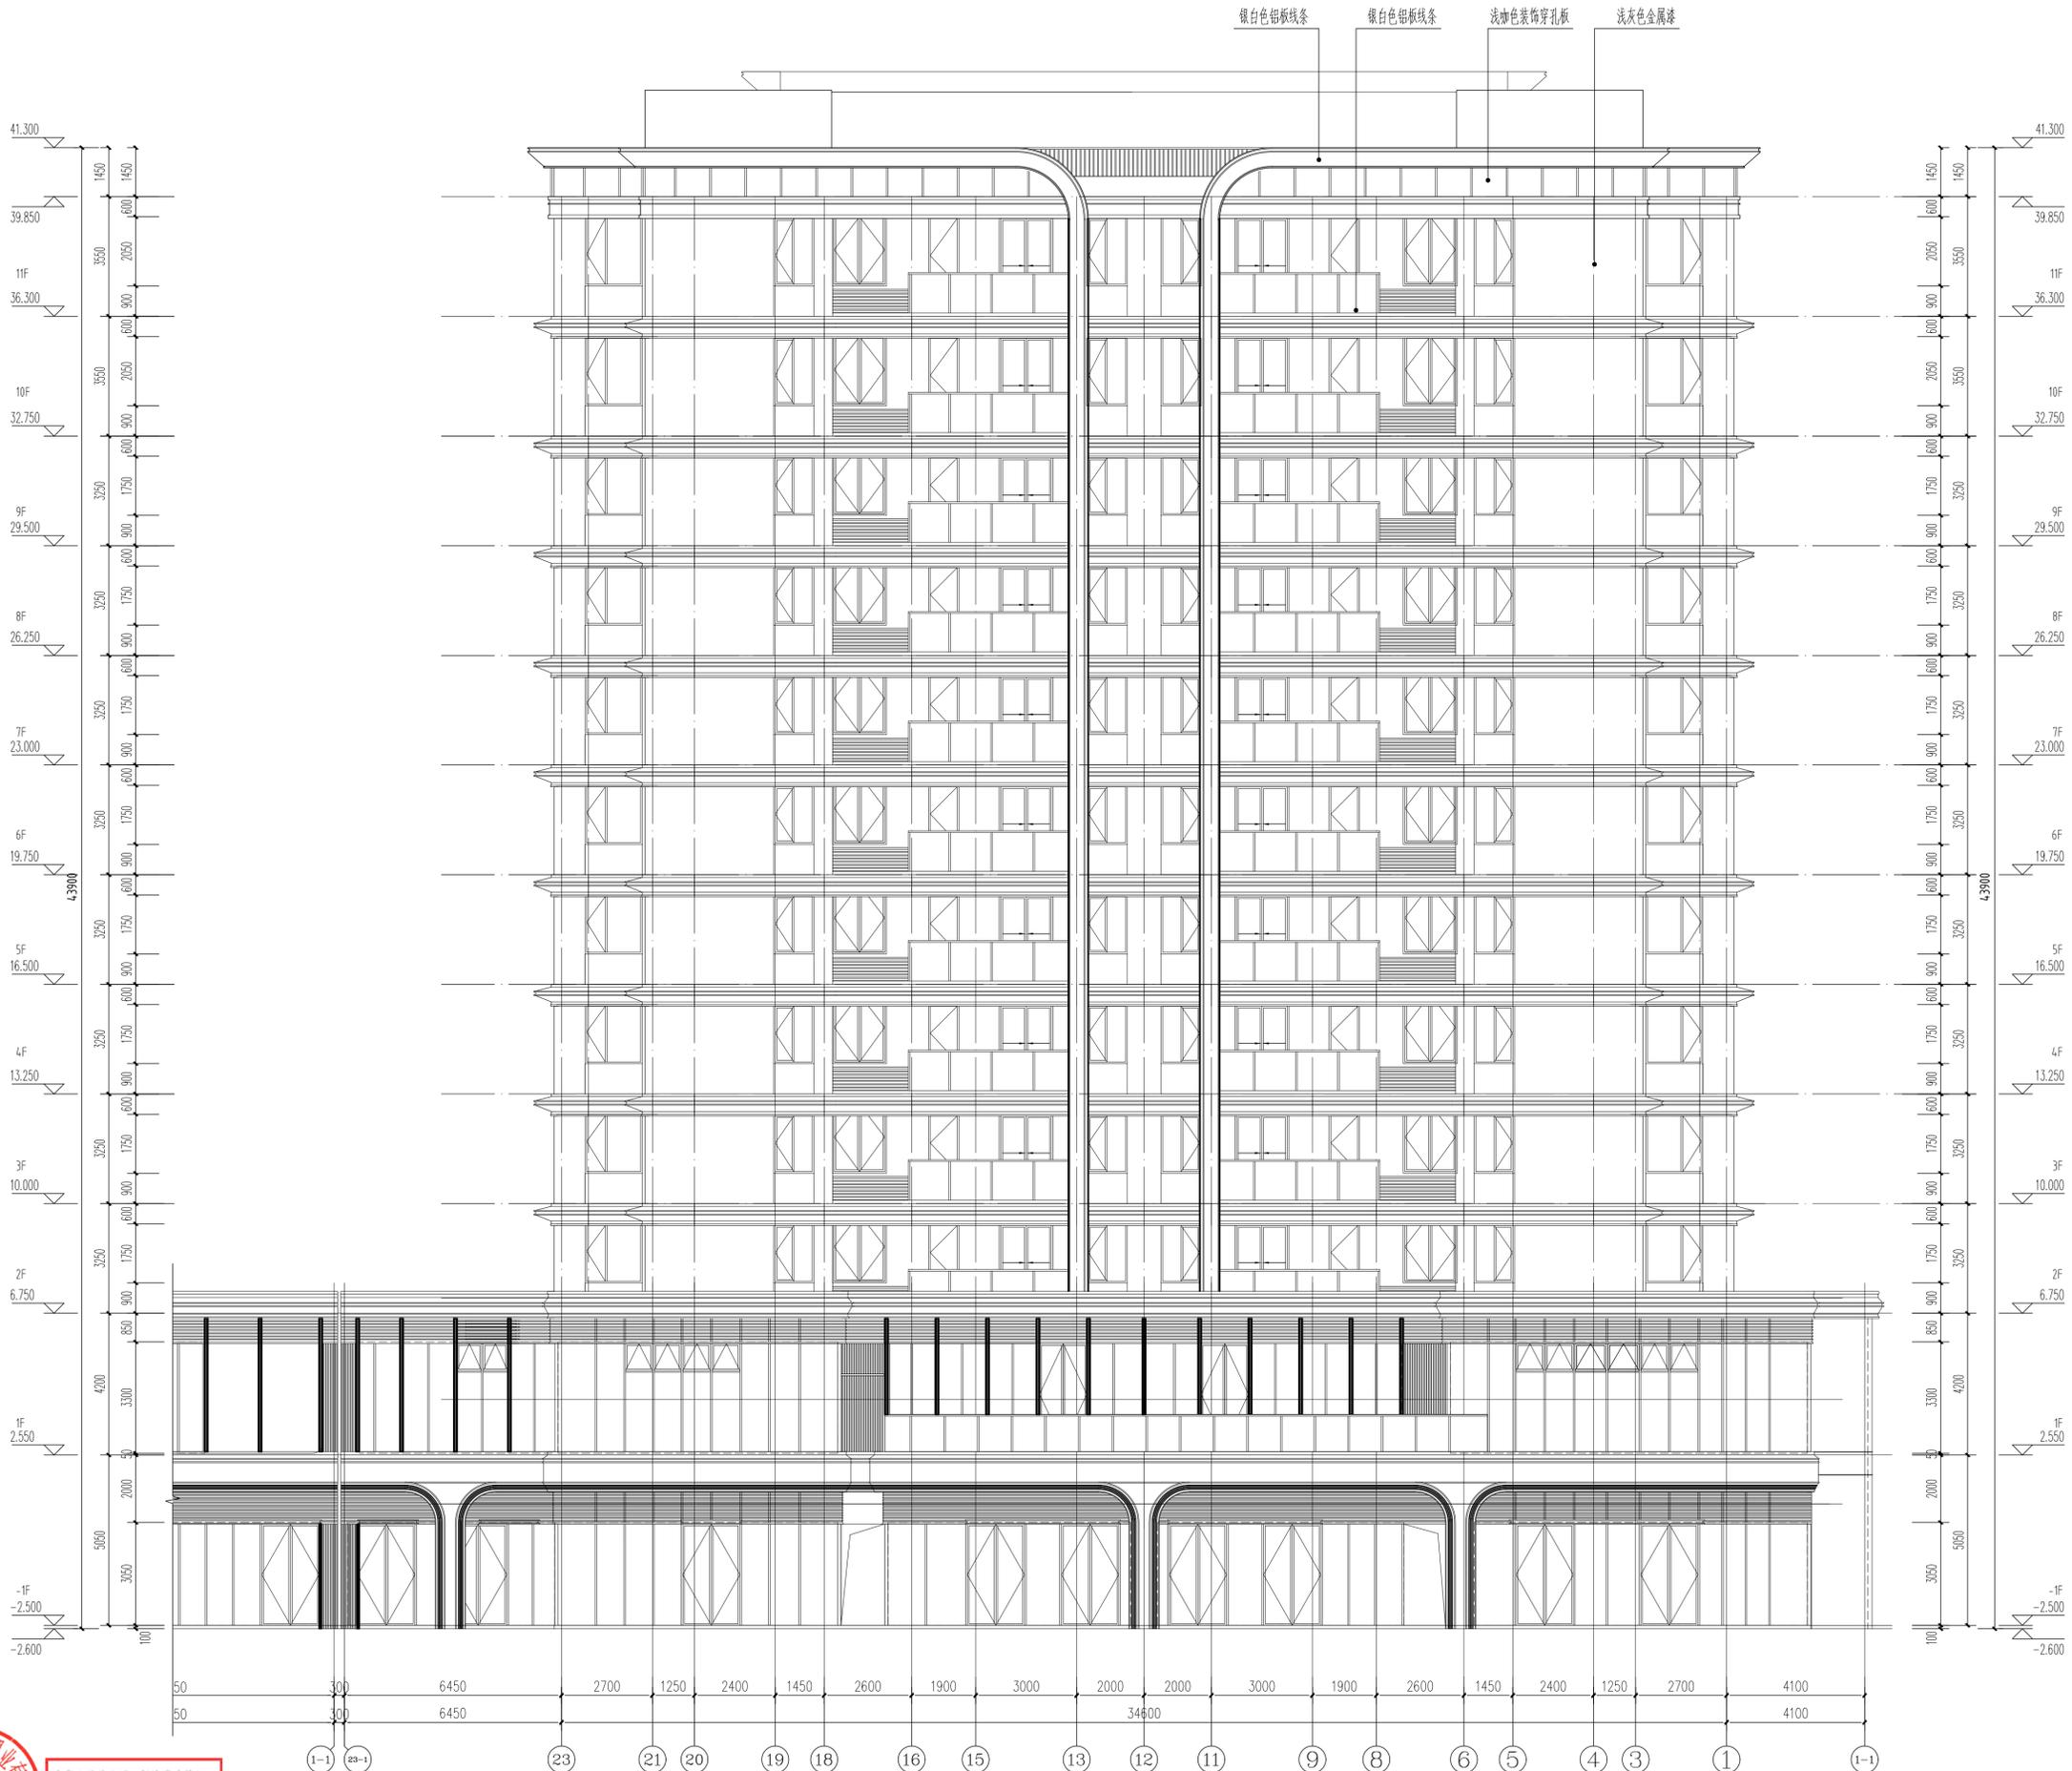

23-1轴立面图 1:100

郑州航空港区佳诚置业有限公司  
注册: 马坤  
注册证号: 3100244-029  
有效期至: 2027年08月

注册: 徐吟舒  
注册证号: A131002449  
有效期至: 2025年08月26日

设备 工艺 总图 动力 弱电 电气 暖通 给排水 结构 建筑 制图人



中国建筑上海设计研究院有限公司  
CHINA SHANGHAI ARCHITECTURAL DESIGN & RESEARCH INSTITUTE CO., LTD.

合作设计单位:  
JOINTLY DESIGNED WITH

会签:  
SIGNED:  
院出图章:  
PROJECT SEAL

本图未加盖院出图章无效

注册执业章:  
REGISTERED SEAL

备注:  
NOTE

1	版本 REVISION	升级原因 CAUSE	升级日期 DATE

本图升级版后, 以最高版本为准

发件人:  
CLIENT


郑州航空港区佳诚置业有限公司

工程名称:  
PROJECT NAME  
郑州航空港区佳诚置业有限公司  
鹤舞华庭项目  
6#


图名:  
DRAWING TITLE  
H-A轴立面图  
A-H轴立面图

合同编号:  
PROJECT No. SH2501017

设计总负责人 PROJECT DIRECTOR	马坤	马坤
审定人 AUTHORIZED BY		
审核人 PROCESSED BY	马坤	马坤
专业负责人 DISCIPLINE RESPONSIBLE BY	杨增栋	杨增栋
校对人 CHECKED BY	杨增栋	杨增栋
设计人 DESIGNED BY	徐吟舒	徐吟舒
专业: DISCIPLINE	建筑	图号: DRAWING No. A203
阶段: STATUS	方案	比例: SCALE 1:100
日期: DATE	2025.11	文件名: FILENAME

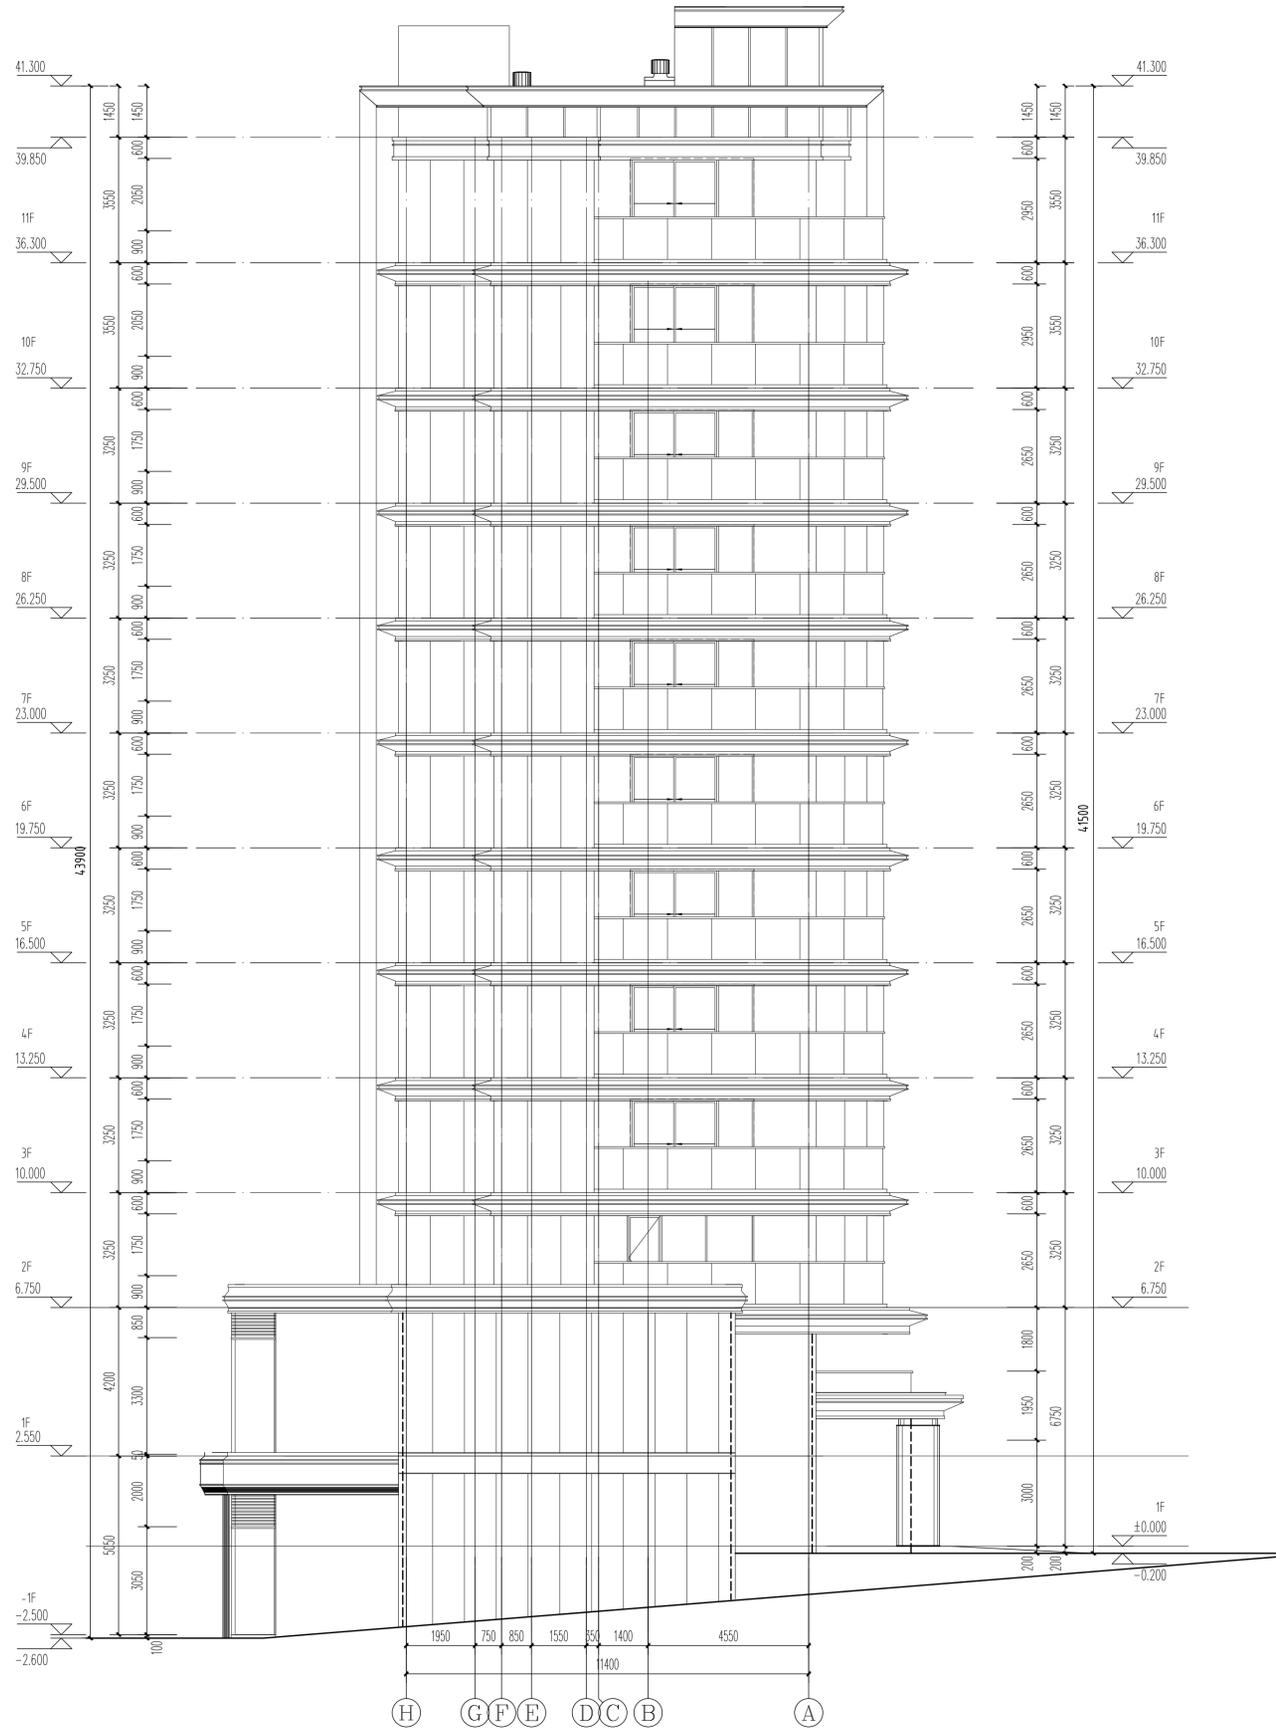

H-A轴立面图 1:100

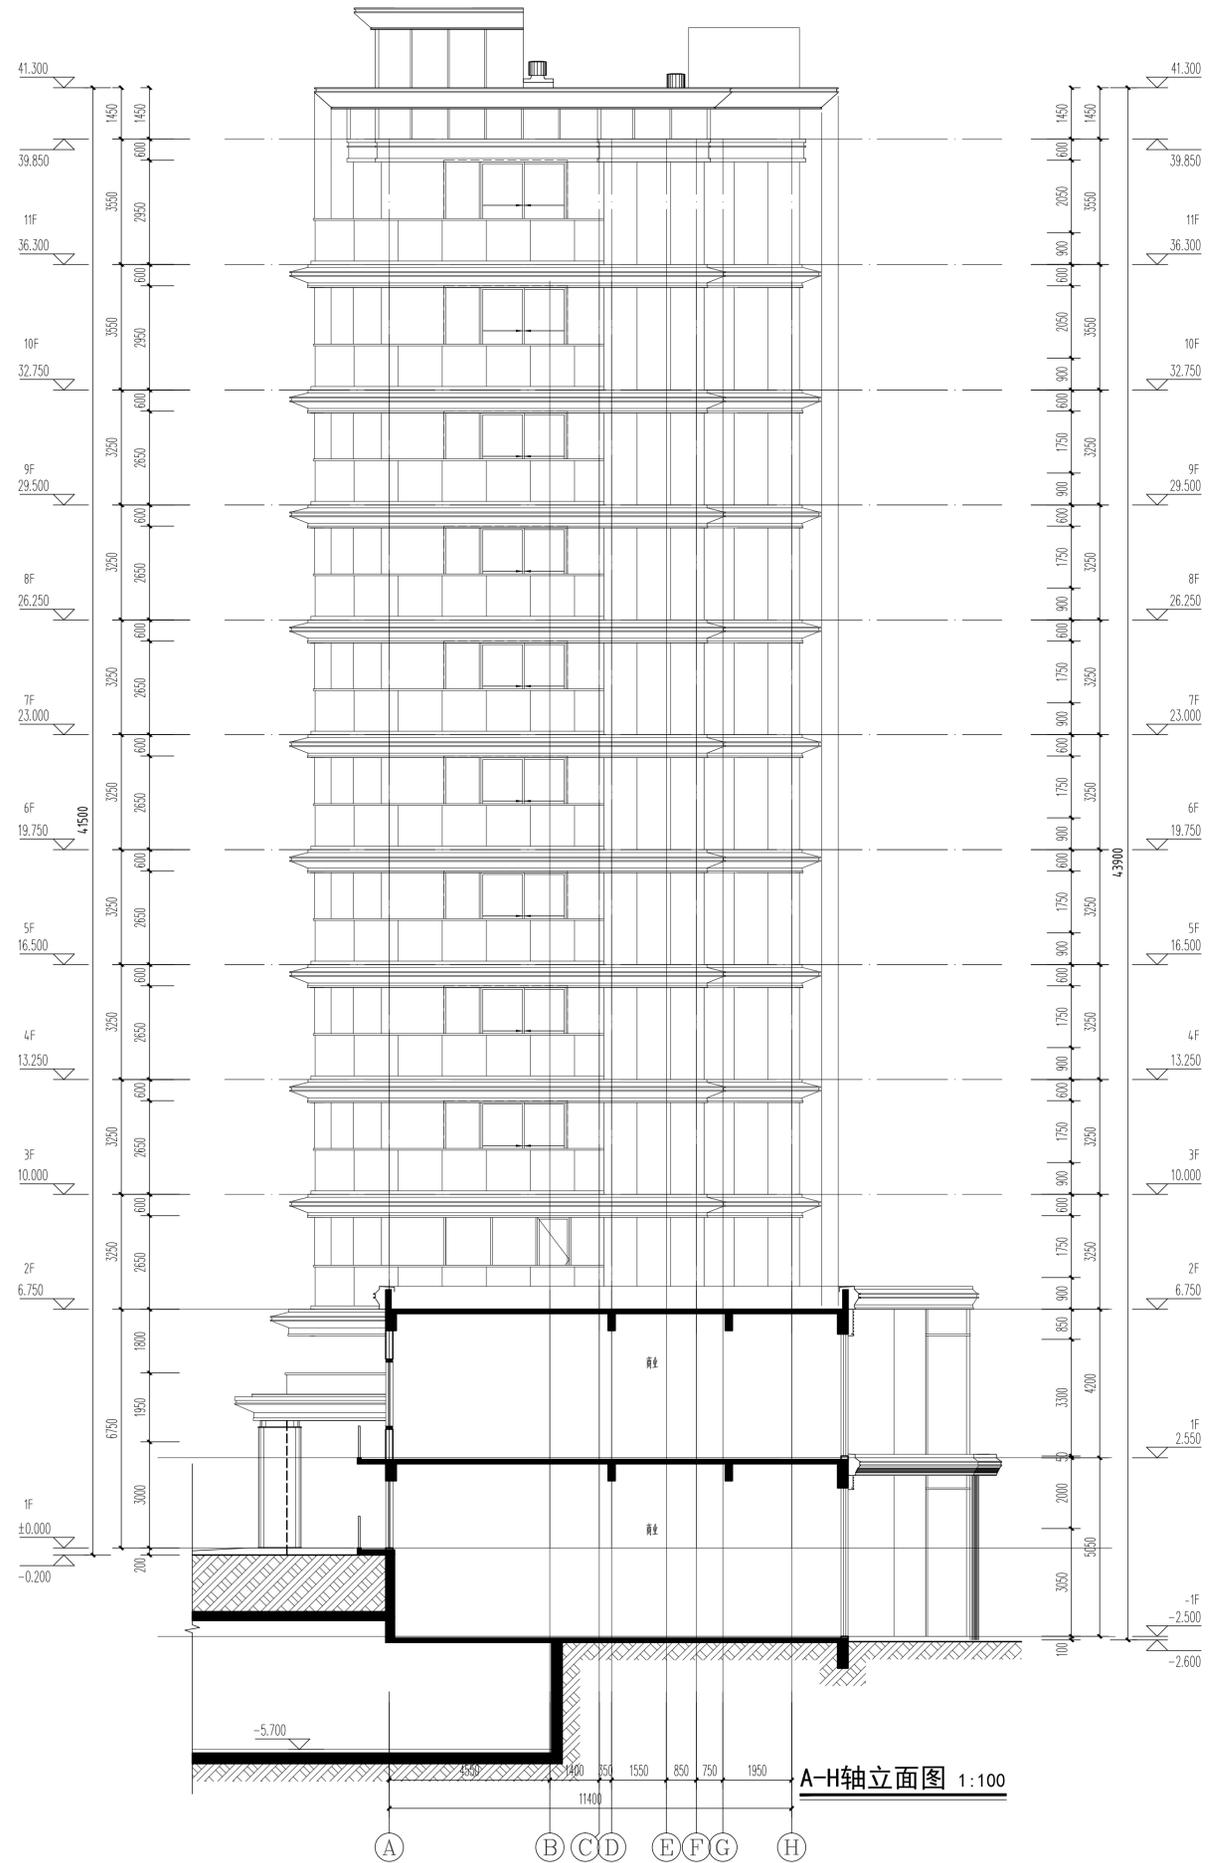

A-H轴立面图 1:100



中华人民共和国一级注册建筑师  
姓名: 马坤  
注册号: 3100244-029  
有效期至: 2027年08月

中国建筑上海设计研究院(电子)  
项目编号: A131002449  
出图日期: 2025年06月25日