



中国建筑上海设计研究院有限公司
CHINA SHANGHAI ARCHITECTURAL DESIGN & RESEARCH INSTITUTE CO., LTD.

合作设计单位:
JOINTLY DESIGNED WITH

会签:
SIGNED:

院出图章:
PROJECT SEAL

本图未加盖院出图章无效

注册执业章:
REGISTERED SEAL

备注:
NOTE

1	版本 REVISION	升版原因 CAUSE	升版日期 DATE

本图升版后, 以最高版本为准

发包人:
CLIENT

郑州航空港区佳诚置业有限公司

郑州航空港区佳诚置业有限公司
工程名称
PROJECT NAME
鹤舞华亭项目
7#

图名:
DRAWING TITLE

1-23轴立面图

合同编号:
PROJECT No. SH2501017

设计总负责人
PROJECT DIRECTOR 马坤 马坤

审定人
AUTHORIZED BY

审核人
PROCESSED BY 马坤 马坤

专业负责人
DISCIPLINE RESPONSIBLE BY 杨瑞栋 杨瑞栋


校对人
CHECKED BY 杨瑞栋 杨瑞栋

设计人
DESIGNED BY 徐吟舒 徐吟舒

专业:
DISCIPLINE 建筑 图号:
DRAWING No. A201

阶段:
STATUS 方案 比例:
SCALE 1:100

日期:
DATE 2025.11 文件名:
FILE NAME

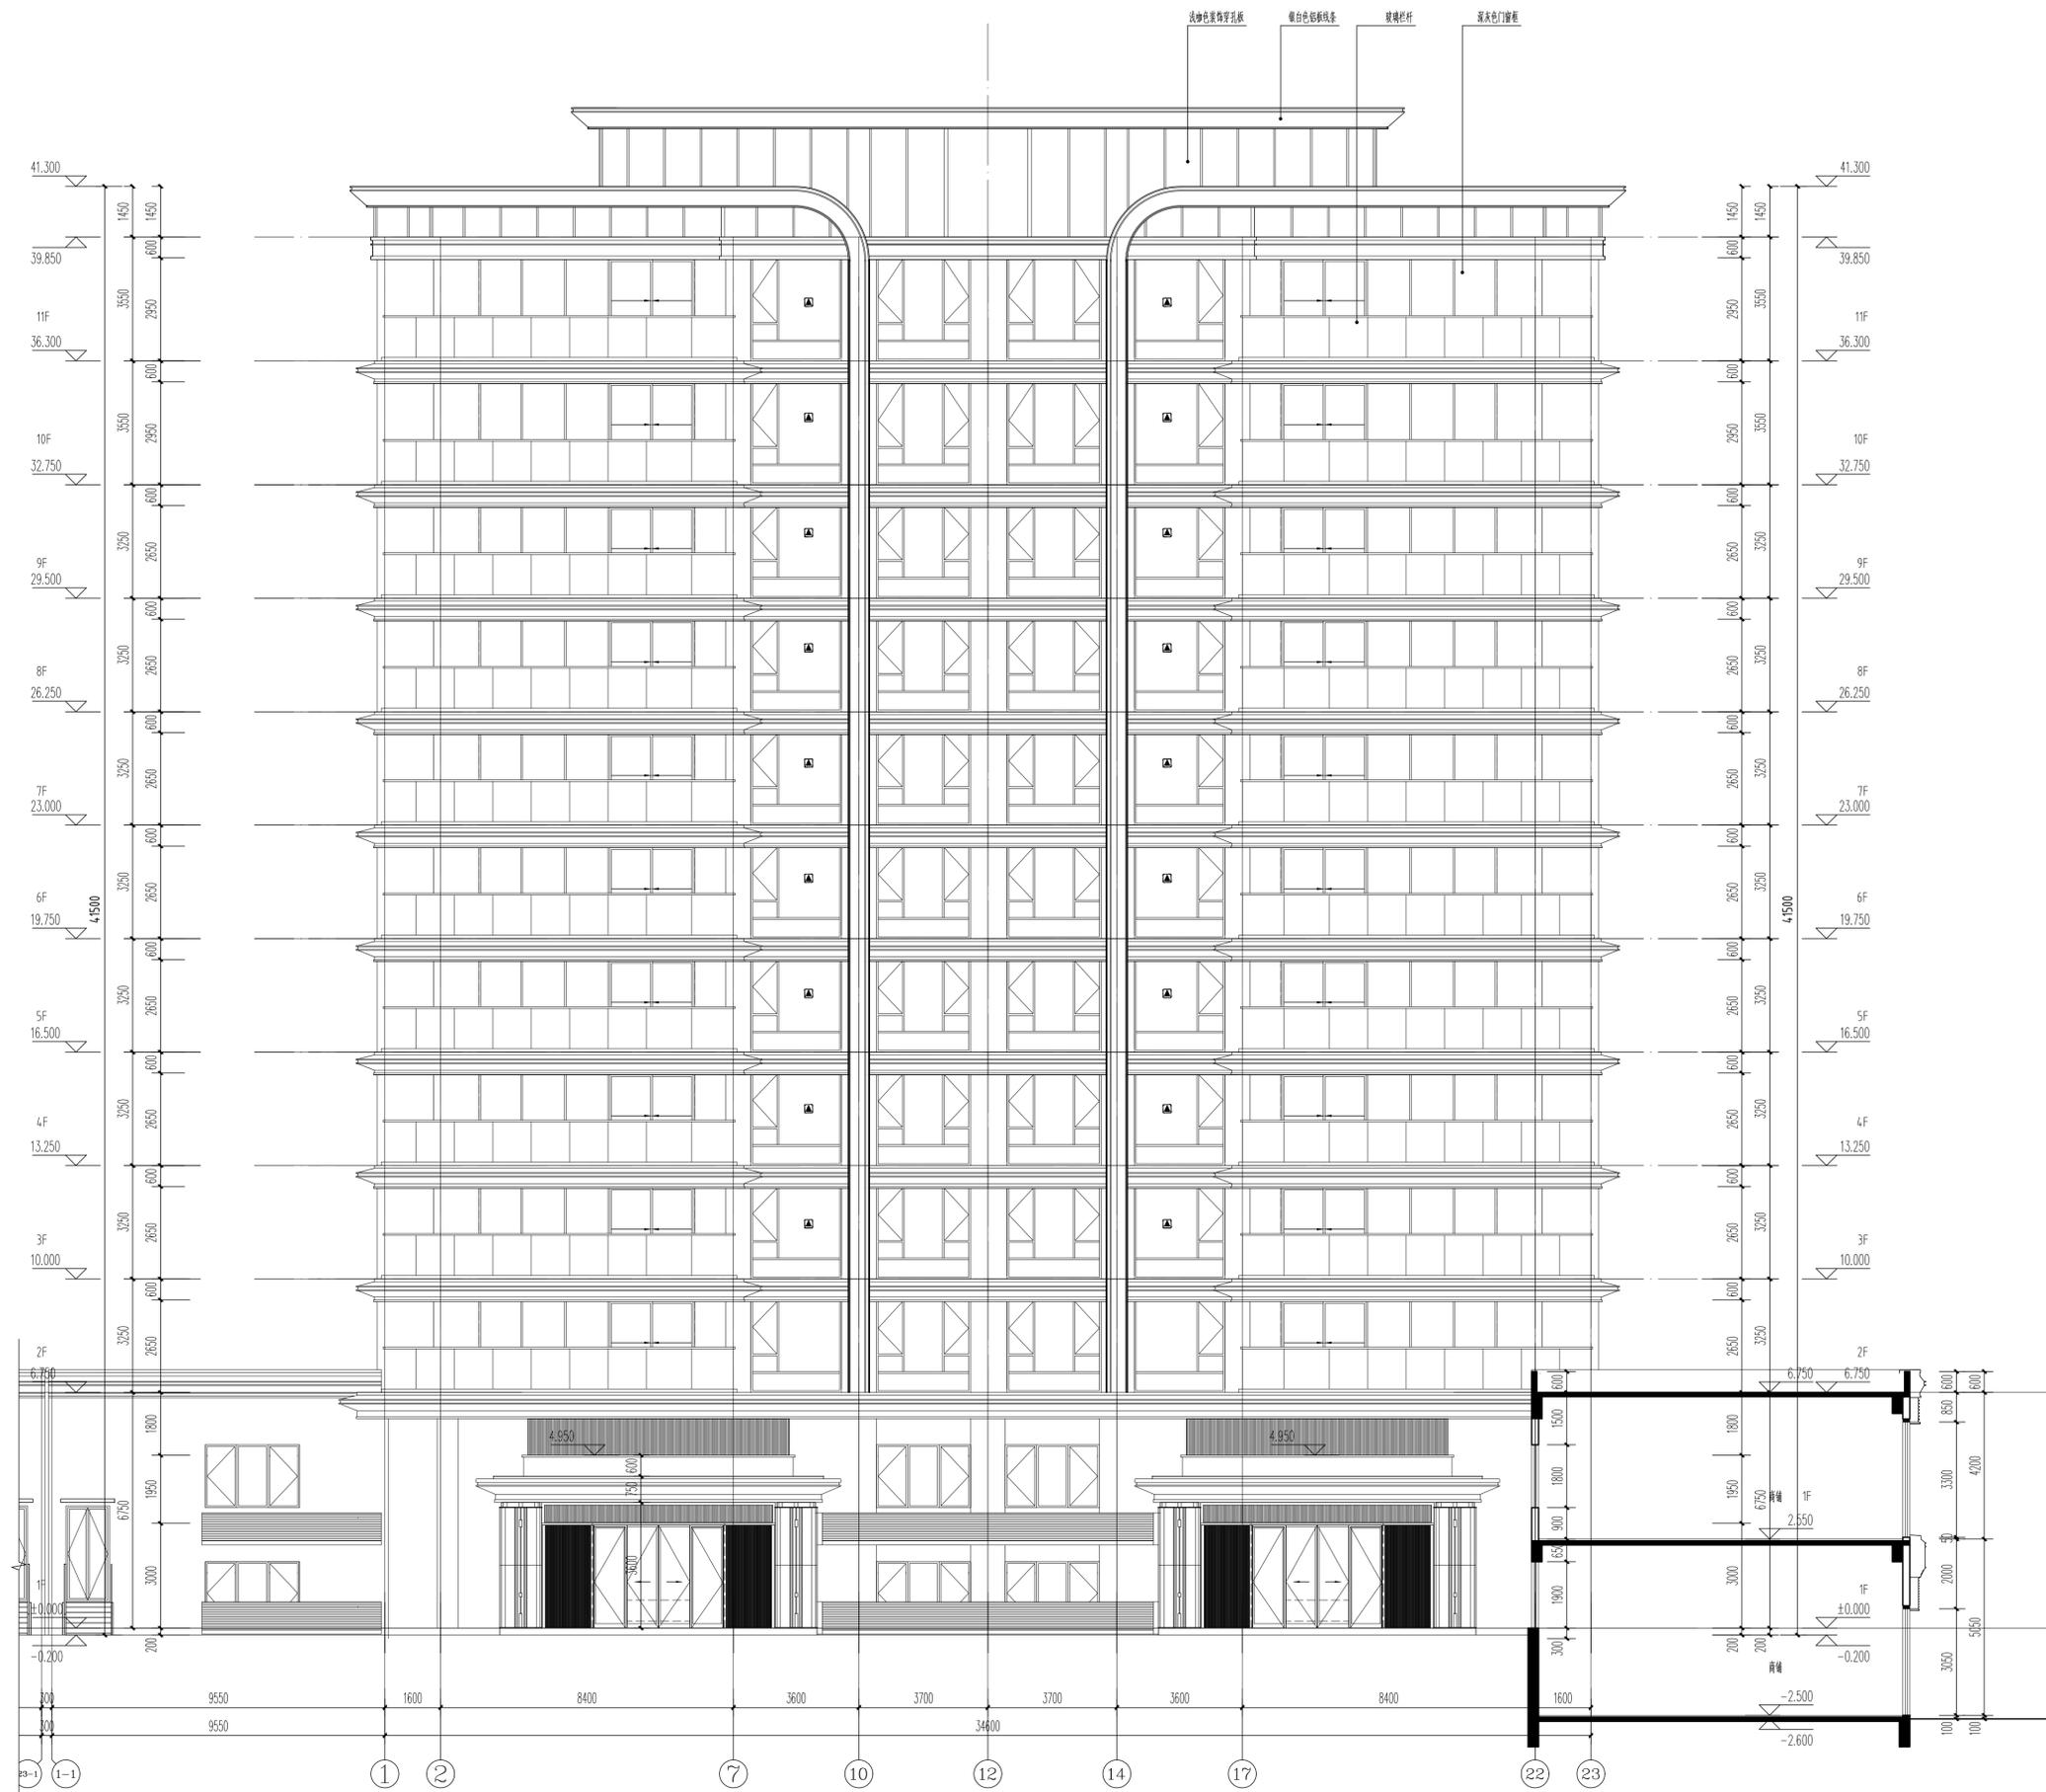

1-23轴立面图 1:100



中华人民共和国一级注册建筑师
姓名: 马坤
注册号: 3100244-029
有效期至: 2027年08月

上海设计总院有限公司(电子)
执业证号: A131002449
有效期至: 2025年06月25日

制图人 建筑 结构 给排水 暖通 电气 弱电 动力 总图 工艺 设备

