



中国建筑上海设计研究院有限公司
CHINA SHANGHAI ARCHITECTURAL DESIGN & RESEARCH INSTITUTE CO., LTD.

合作设计单位:
JOINTLY DESIGNED WITH

会签:
SIGNED:

院出图章:
PROJECT SEAL

本图未加盖院出图章无效

注册执业章:
REGISTERED SEAL

备注:
NOTE

1
版本 REVISION 升版原因 CAUSE 升版日期 DATE

本图升版后, 以最高版本为准

发件人: CLIENT

郑州航空港区佳诚置业有限公司

工程名称: PROJECT NAME

郑州航空港区佳诚置业有限公司鹤舞亭项目

9#11#12#16#

图名: DRAWING TITLE

1-21轴立面图

合同编号: PROJECT No. SH2501017

设计总负责人: PROJECT DIRECTOR 马坤 马坤

审定人: AUTHORIZED BY

审核人: PROCESSED BY 马坤 马坤

专业负责人: DISCIPLINE RESPONSIBLE BY 杨瑞栋 杨瑞栋


校对人: CHECKED BY 杨瑞栋 杨瑞栋

设计人: DESIGNED BY 张雪 张雪

专业: DISCIPLINE 建筑 图号: DRAWING No. A201

阶段: STATUS 方案 比例: SCALE 1:100

日期: DATE 2025.11 文件名: FILE NAME

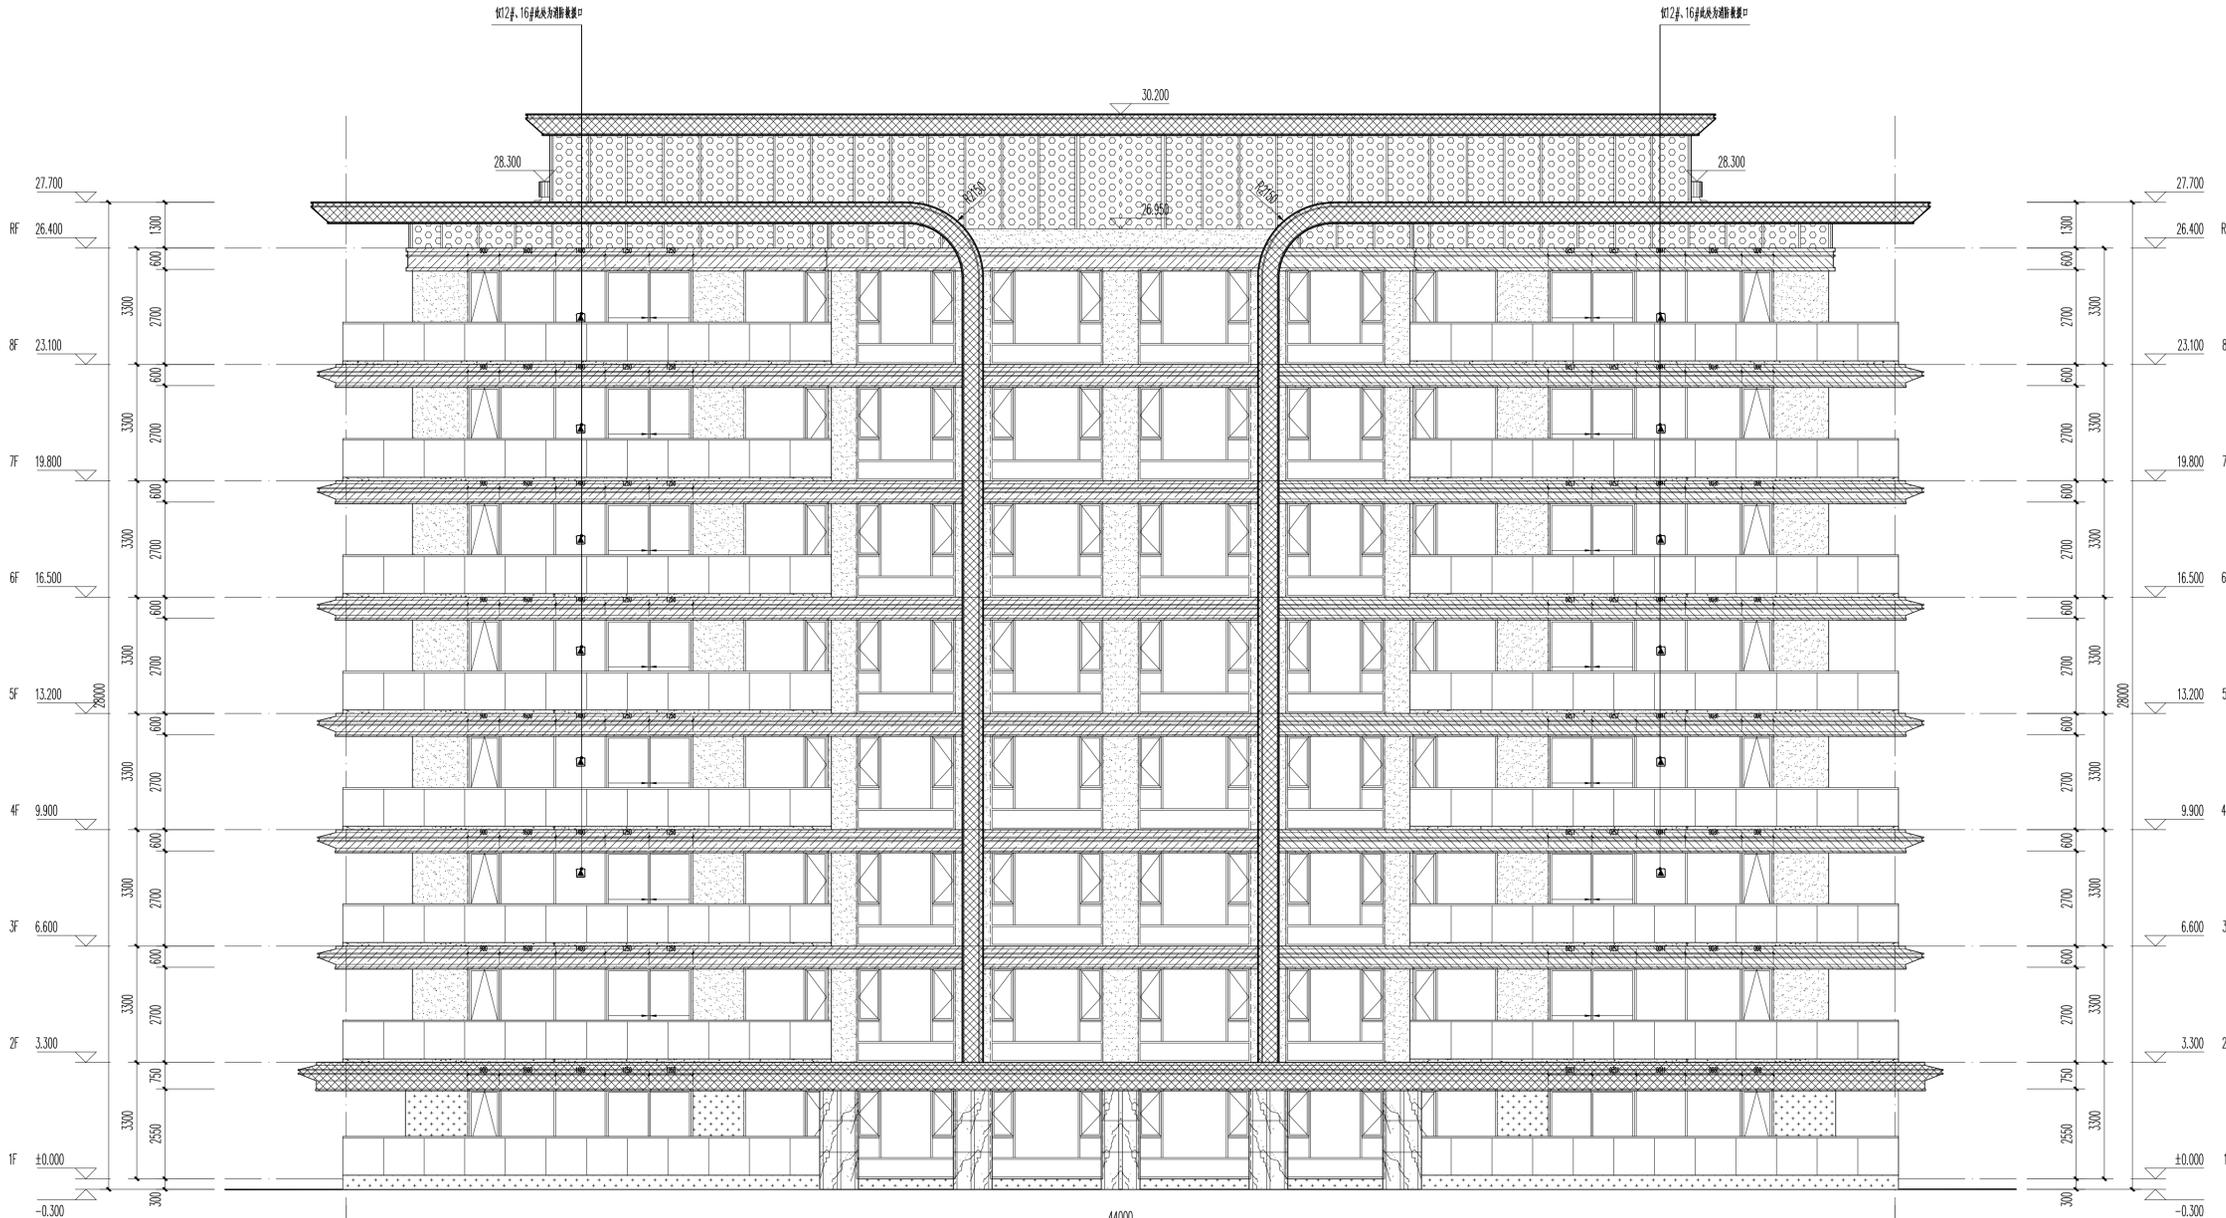

1~21轴立面图 1:100

- 图例
- 深灰色金属板(色号: 9.4C17/1)
 - 深灰色金属板
 - 浅灰色金属板(色号: 1.9Y5.5/1.2)
 - 深灰色金属板(色号: 3.88C7.5/5)
 - 浅灰色金属板
 - 浅灰色干挂石材
 - 深灰色干挂石材
 - 深灰色干挂石材
 - 消防楼梯口

设备
工艺
总图
动力
弱电
电气
暖通
给排水
结构
建筑
机电



中国建筑上海设计研究院有限公司
CHINA SHANGHAI ARCHITECTURAL DESIGN & RESEARCH INSTITUTE CO., LTD.

合作设计单位:
JOINTLY DESIGNED WITH

会签:
SIGNED:

院出图章:
PROJECT SEAL

本图未加盖院出图章无效

注册执业章:
REGISTERED SEAL

备注:
NOTE

1	版本 REVISION	升级原因 CAUSE	升级日期 DATE

本图升级后, 以最高版本为准

发件人:
CLIENT

郑州航空港区佳诚置业有限公司

工程名称:
PROJECT NAME
郑州航空港区佳诚置业有限公司鹤舞亭项目
9#11#12#16#

图名:
DRAWING TITLE

A-J轴立面图

合同编号:
PROJECT No. SH2501017

设计总负责人
PROJECT DIRECTOR 马 琦 马 坤

审定人
AUTHORIZED BY

审核人
PROCESSED BY 马 琦 马 坤

专业负责人
DISCIPLINE RESPONSIBLE BY 杨瑞栋 杨瑞栋


校对人
CHECKED BY 杨瑞栋 杨瑞栋

设计人
DESIGNED BY 张 雪 张 雪

专业:
DISCIPLINE 建筑 图号:
DRAWING No. A203

阶段:
STATUS 方案 比例:
SCALE 1:100

日期:
DATE 2025.11 文件名:
FILE NAME

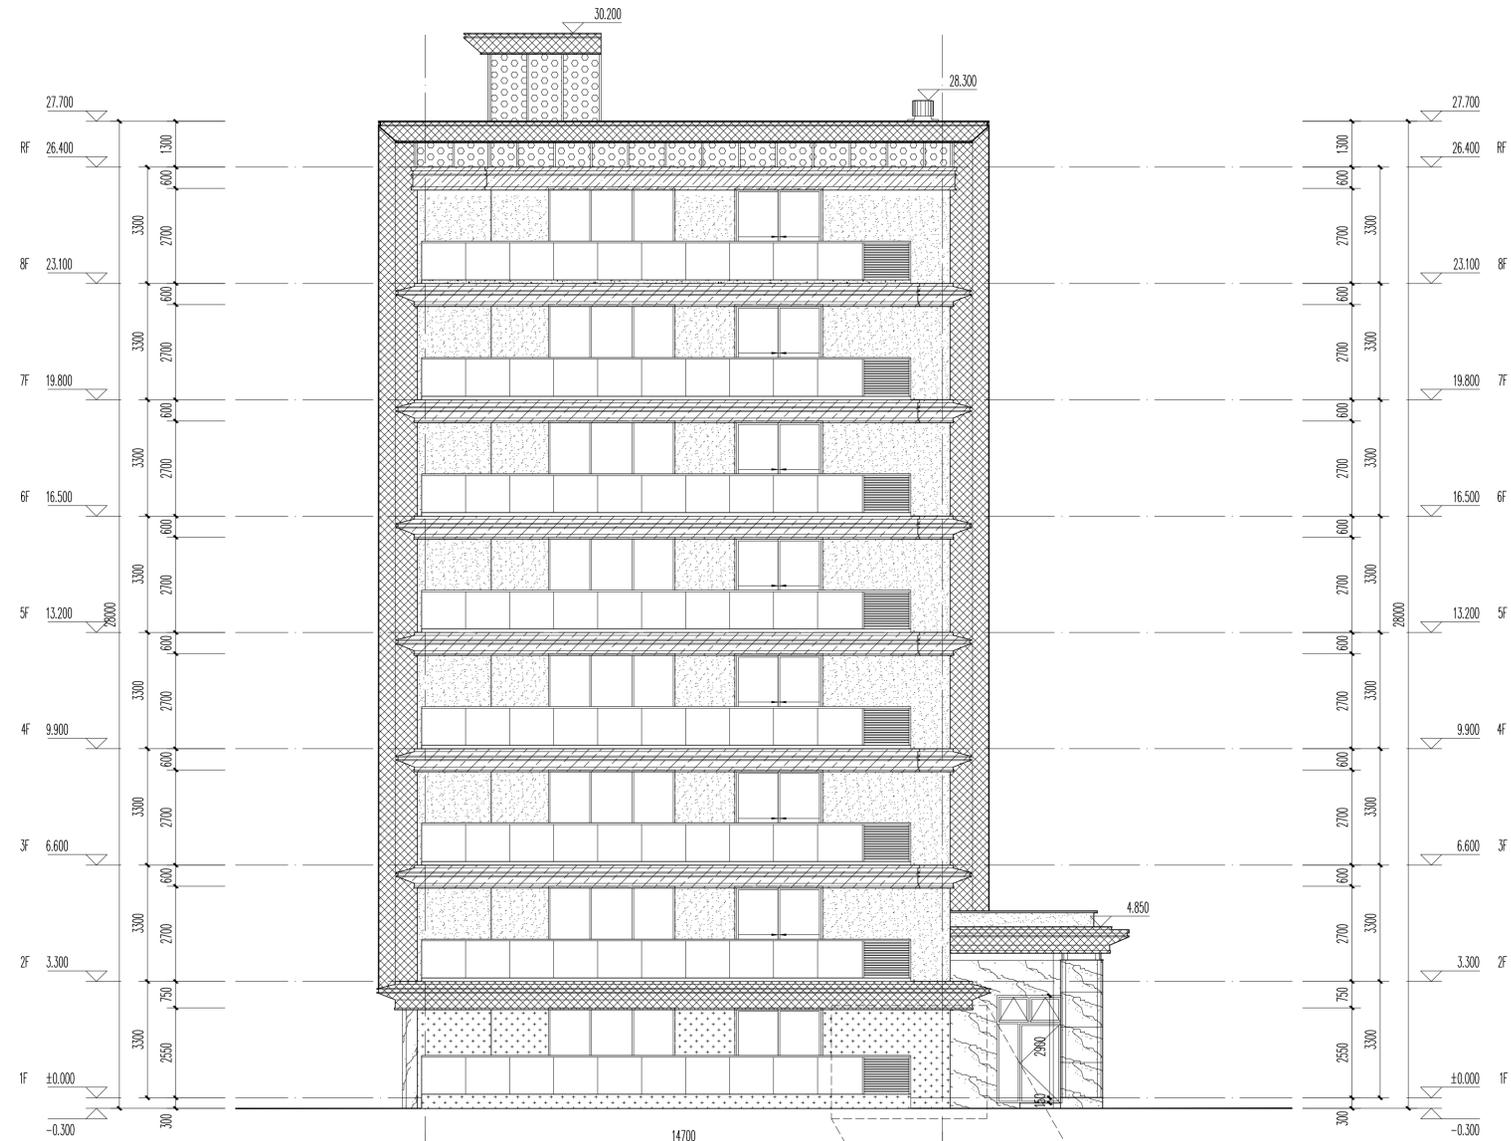

A~J轴立面图 1:100

9#、12#住宅 局部立面图 1:100

图例

- 银灰色金属板 (色号: 9.4C17/1)
- 深灰色金属板
- 浅灰色金属板 (色号: 1.9Y5.5/1.2)
- 银灰色铝板 (色号: 3.88C7.5/5)
- 浅灰色穿孔铝板
- 浅灰色干挂石材
- 浅灰色真石漆
- 消防疏散门

设备

工艺

总图

动力

弱电

电气

暖通

给排水

结构

建筑

制图人



中国建筑上海设计研究院有限公司
CHINA SHANGHAI ARCHITECTURAL DESIGN & RESEARCH INSTITUTE CO., LTD

合作设计单位:
JOINTLY DESIGNED WITH


会签:
SIGNED:

院出图章:
PROJECT SEAL

本图未加盖院出图章无效

注册执业章:
REGISTERED SEAL

备注:
NOTE

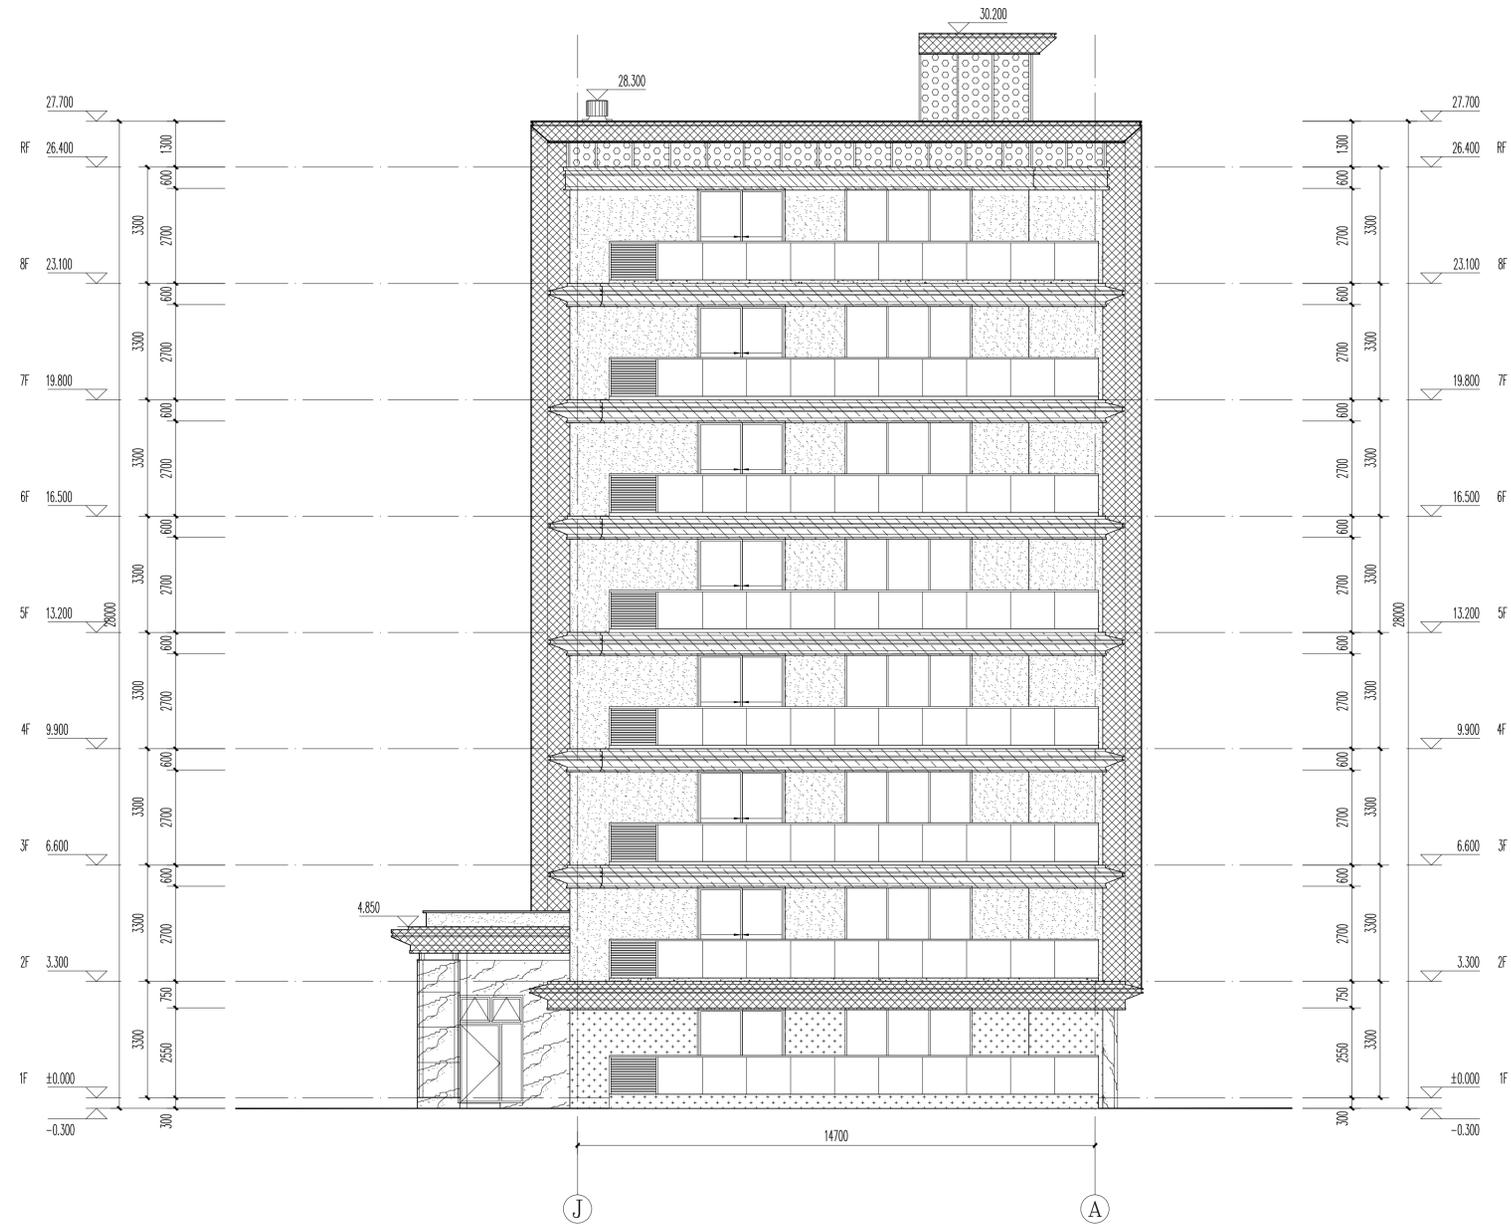

J~A轴立面图 1:100

- 图例
- 银灰色金属板 (色号: 9.4C17/1)
 - 深灰色金属板
 - 浅灰色金属板 (色号: 1.9Y5.5/1.2)
 - 银灰色铝板 (色号: 3.88C7.5/5)
 - 浅灰色穿孔铝板
 - 浅灰色干挂石材
 - 浅灰色幕墙玻璃
 - 浅灰色保温层
 - 结构

1	版本 REVISION	升级原因 CAUSE	升级日期 DATE

本图升级后, 以最高版本为准

发件人:
CLIENT

郑州航空港区佳诚置业有限公司

工程名称:
PROJECT NAME
郑州航空港区佳诚置业有限公司鹤舞亭项目
9#11#12#16#

图名:
DRAWING TITLE

J-A轴立面图

合同编号:
PROJECT No. SH2501017

设计总负责人
PROJECT DIRECTOR 马 琦 马 坤

审定人
AUTHORIZED BY

审核人
PROCESSED BY 马 琦 马 坤

专业负责人
DISCIPLINE RESPONSIBLE BY 杨瑞栋 杨瑞栋

校对人
CHECKED BY 杨瑞栋 杨瑞栋

设计人
DESIGNED BY 张 雪 张 雪

专业: 建筑 图号: A204

阶段: 方案 比例: 1:100

日期: 2025.11 文件名: