



中国建筑上海设计研究院有限公司  
CHINA SHANGHAI ARCHITECTURAL DESIGN & RESEARCH INSTITUTE CO., LTD.

合作设计单位:  
JOINTLY DESIGNED WITH

会签:  
SIGNED:

院出图章:  
PROJECT SEAL

本图未加盖院出图章无效

注册执业章:  
REGISTERED SEAL

备注:  
NOTE

1	版本 REVISION	升级原因 CAUSE	升级日期 DATE

本图升级版后，以最高版本为准

发包人:  
CLIENT

郑州航空港区佳诚置业有限公司

工程名称:  
PROJECT NAME  
郑州航空港区佳诚置业有限公司鹤舞亭项目

10#

图名:  
DRAWING TITLE

1-19轴立面图

合同编号:  
PROJECT NO. SH2501017

设计总负责人 PROJECT DIRECTOR	马坤	马坤
审定人 AUTHORIZED BY		
审核人 PROCESSED BY	马坤	马坤
专业负责人 DISCIPLINE RESPONSIBLE BY	杨瑞栋	杨瑞栋
校对人 CHECKED BY	杨瑞栋	杨瑞栋
设计人 DESIGNED BY	邵波	邵波

专业: 建筑 图号: A201

阶段: 方案 比例: 1:100

日期: 2025.11 文件名:

COPYRIGHT(C)2021,CSCCECSADRI

建筑 结构 给排水 暖通 电气 弱电 动力 总图 工艺 设备

- 图例
- 浅灰色金属板 (色彩: 9.4C/Y7/1)
  - 深灰色金属板
  - 浅棕色金属板 (色彩: 1.9Y5.5/1.2)
  - 深棕色金属板 (色彩: 3.8C/7.5/5)
  - 浅棕色穿孔铝板
  - 浅灰色干挂石材
  - 浅灰色真石漆
  - 玻璃幕墙



①~⑱轴立面图 1:100



中国建筑上海设计研究院有限公司  
CHINA SHANGHAI ARCHITECTURAL DESIGN & RESEARCH INSTITUTE CO., LTD.

合作设计单位:  
JOINTLY DESIGNED WITH

会签:  
SIGNED:

院出图章:  
PROJECT SEAL

本图未加盖院出图章无效

注册执业章:  
REGISTERED SEAL

备注:  
NOTE

1	版本 REVISION	升级原因 CAUSE	升级日期 DATE

本图升级后，以最高版本为准

发包人:  
CLIENT

郑州航空港区佳诚置业有限公司

工程名称:  
PROJECT NAME  
郑州航空港区佳诚置业有限公司鹤舞亭项目

10#

图名:  
DRAWING TITLE

19-1轴立面图

合同编号:  
PROJECT No. SH2501017

设计总负责人 PROJECT DIRECTOR	马坤	马坤
审定人 AUTHORIZED BY		
审核人 PROCESSED BY	马坤	马坤
专业负责人 DISCIPLINE RESPONSIBLE BY	杨瑞栋	杨瑞栋
校对人 CHECKED BY	杨瑞栋	杨瑞栋
设计人 DESIGNED BY	邵波	邵波

专业: 建筑 图号: A202

阶段: 方案 比例: 1:100

日期: 2025.11 文件名:

COPYRIGHT(C)2021,CSCCECADRI

结构 给排水 暖通 电气 弱电 动力 总图 工艺 设备

- 图例
- 浅灰色金属板 (色彩: 9.4C/Y7/1)
  - 深灰色金属板
  - 浅棕色金属板 (色彩: 1.9Y5.5/1.2)
  - 深灰色金属板 (色彩: 3.8C07.5/5)
  - 浅灰色穿孔铝板
  - 浅灰色干挂石材
  - 浅灰色石材
  - 玻璃幕墙



⑬~①轴立面图 1:100



中国建筑上海设计研究院有限公司  
CHINA SHANGHAI ARCHITECTURAL DESIGN & RESEARCH INSTITUTE CO., LTD.

合作设计单位:  
JOINTLY DESIGNED WITH

会签:  
SIGNED:

院出图章:  
PROJECT SEAL

本图未加盖院出图章无效

注册执业章:  
REGISTERED SEAL

备注:  
NOTE

1	版本 REVISION	升级原因 CAUSE	升级日期 DATE

本图升级版后, 以最高版本为准

发包人:  
CLIENT

郑州航空港区佳诚置业有限公司

工程名称:  
PROJECT NAME  
郑州航空港区佳诚置业有限公司鹤舞亭项目

10#

图名:  
DRAWING TITLE

A-N轴立面图 N-A轴立面图

合同编号:  
PROJECT NO. SH2501017

设计总负责人  
PROJECT DIRECTOR 马坤 马坤

审定人  
AUTHORIZED BY

审核人  
PROCESSED BY 马坤 马坤

专业负责人  
DISCIPLINE RESPONSIBLE BY 杨瑞栋 杨瑞栋


校对人  
CHECKED BY 杨瑞栋 杨瑞栋

设计人  
DESIGNED BY 邵波 邵波

专业: 建筑 图号: A203

阶段: 方案 比例: 1:100

日期: 2025.11 文件名:

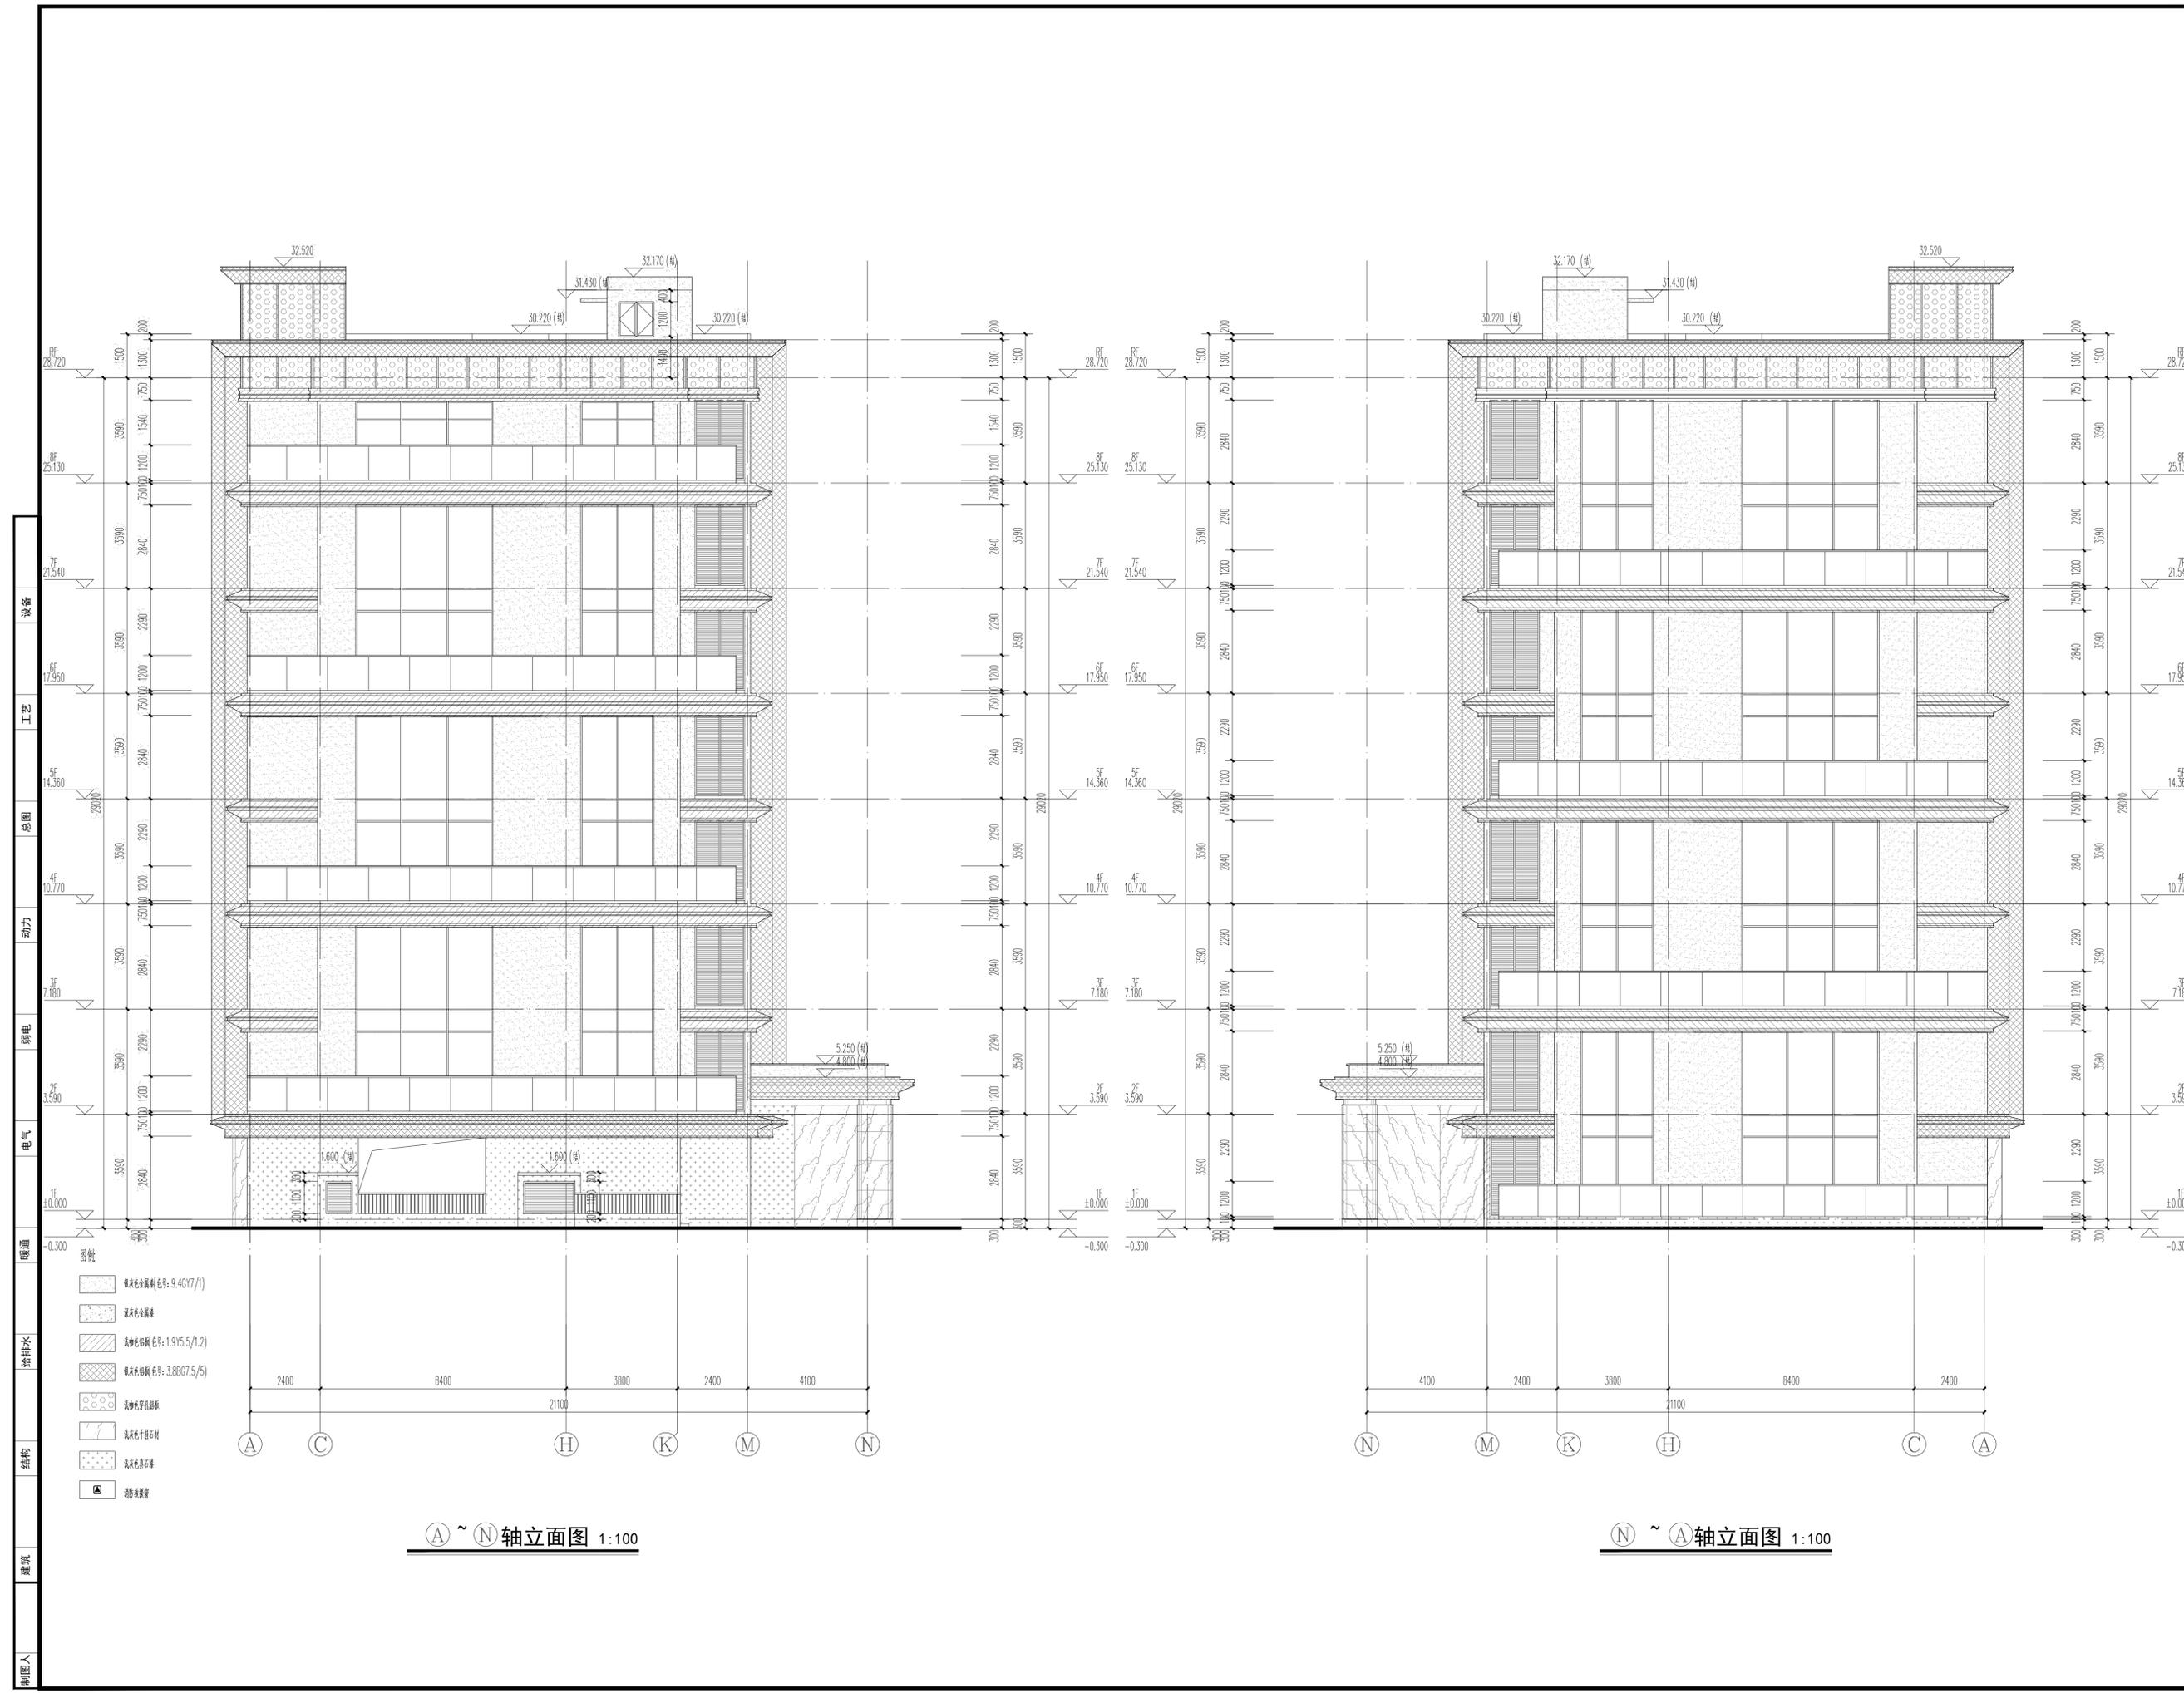

A ~ N轴立面图 1:100

N ~ A轴立面图 1:100