





中国建筑上海设计研究院有限公司  
CHINA SHANGHAI ARCHITECTURAL DESIGN & RESEARCH INSTITUTE CO., LTD.

合作设计单位:  
JOINTLY DESIGNED WITH


会签:  
SIGNED:

院出图章:  
PROJECT SEAL


本图未加盖院出图章无效

注册执业章:  
REGISTERED SEAL

备注:  
NOTE

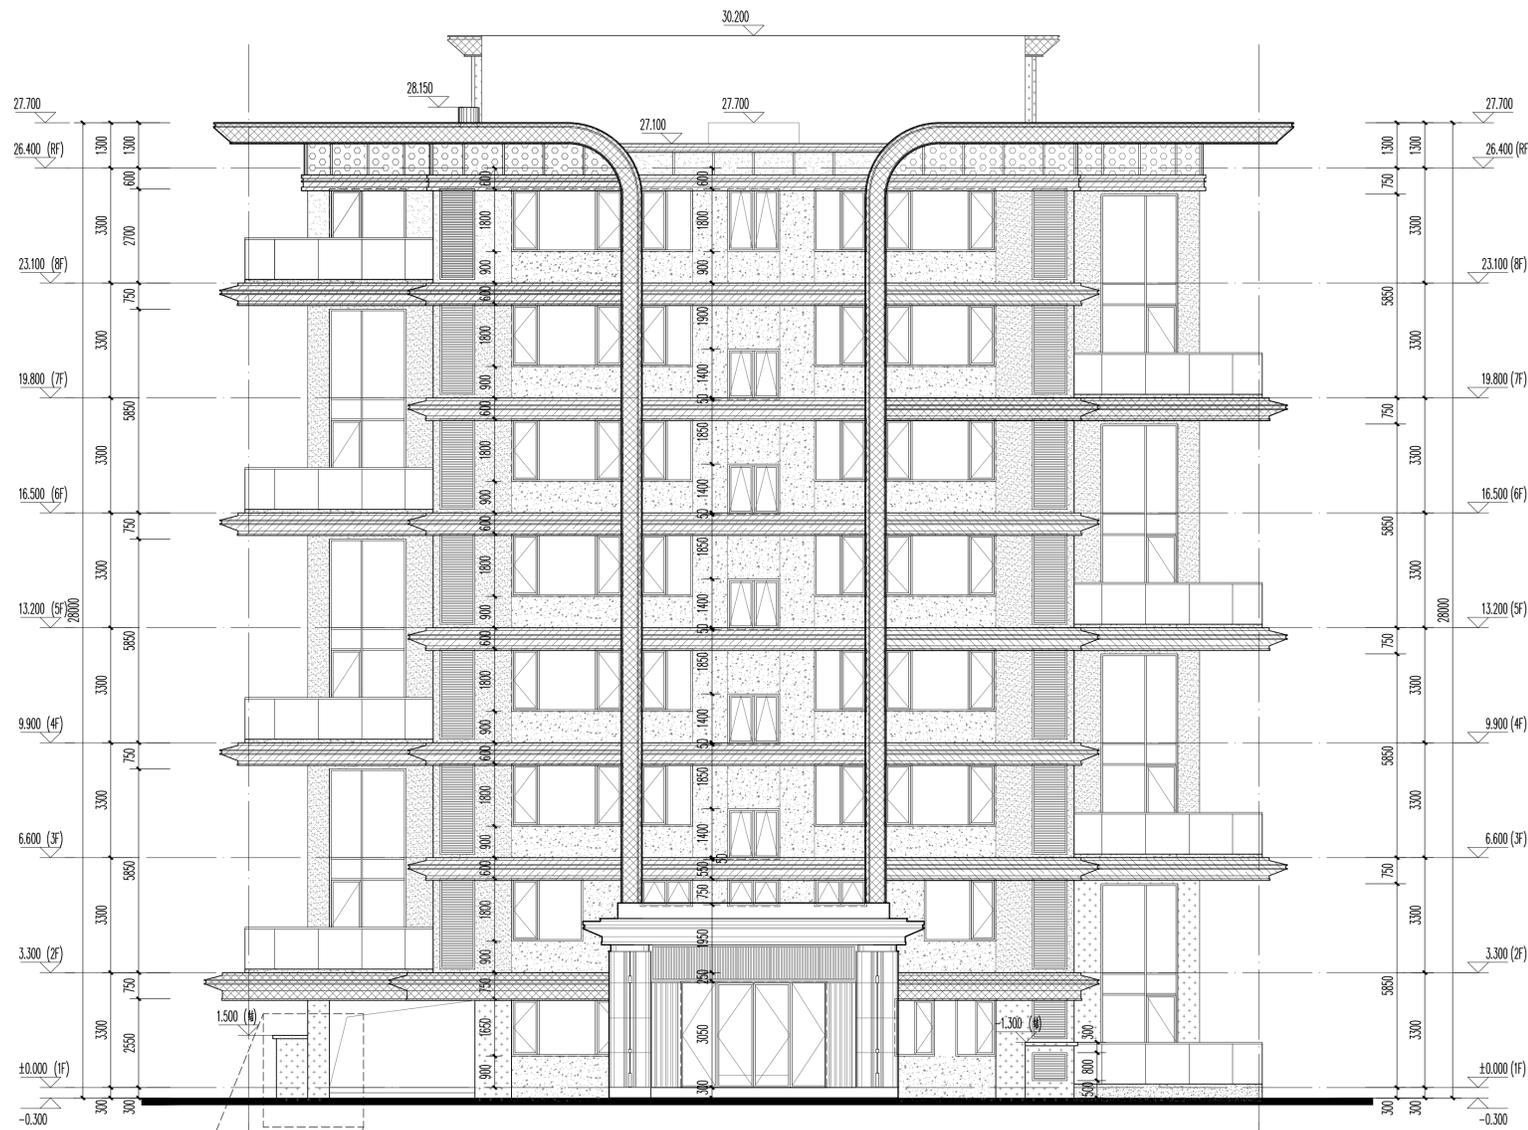

12-1 轴立面图 1:100

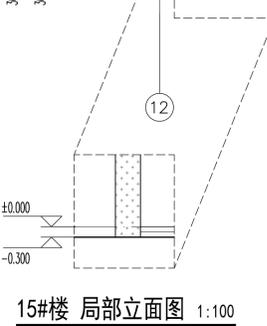

15#楼局部立面图 1:100

图例

- 混凝土板
- 钢筋混凝土板
- 钢筋混凝土板带网片
- 钢筋混凝土板带网片(1.9x5.5/1.2)
- 钢筋混凝土板带网片(3.8x6.7.5/5)
- 混凝土板带网片
- 混凝土板带网片
- 混凝土板带网片

设备  
工艺  
总图  
动力  
弱电  
电气  
暖通  
给排水  
结构  
建筑  
插图人

1		
版本 REVISION	升级原因 CAUSE	升级日期 DATE

本图升版后, 以最高版本为准  
发件人:  
CLIENT

郑州航空港区佳诚置业有限公司

工程名称:  
PROJECT NAME  
郑州航空港区佳诚置业有限公司鹤舞亭项目  
13#、15#

图名:  
DRAWING TITLE  
12-1轴立面图

合同编号:  
PROJECT No. SH2501017

设计总负责人 PROJECT DIRECTOR	马坤	马坤
审定人 AUTHORIZED BY		
审核人 PROCESSED BY	马坤	马坤
专业负责人 DISCIPLINE RESPONSIBLE BY	杨瑞栋	杨瑞栋
校对人 CHECKED BY	杨瑞栋	杨瑞栋
设计人 DESIGNED BY	田冉	田冉
专业: DISCIPLINE	建筑	图号: DRAWING No. A202
阶段: STATUS	方案	比例: SCALE 1:100
日期: DATE	2025.11	文件名: FILE NAME



中国建筑上海设计研究院有限公司  
CHINA SHANGHAI ARCHITECTURAL DESIGN & RESEARCH INSTITUTE CO., LTD

合作设计单位:  
JOINTLY DESIGNED WITH


会签:  
SIGNED:

院出图章:  
PROJECT SEAL

本图未加盖院出图章无效

注册执业章:  
REGISTERED SEAL

备注:  
NOTE

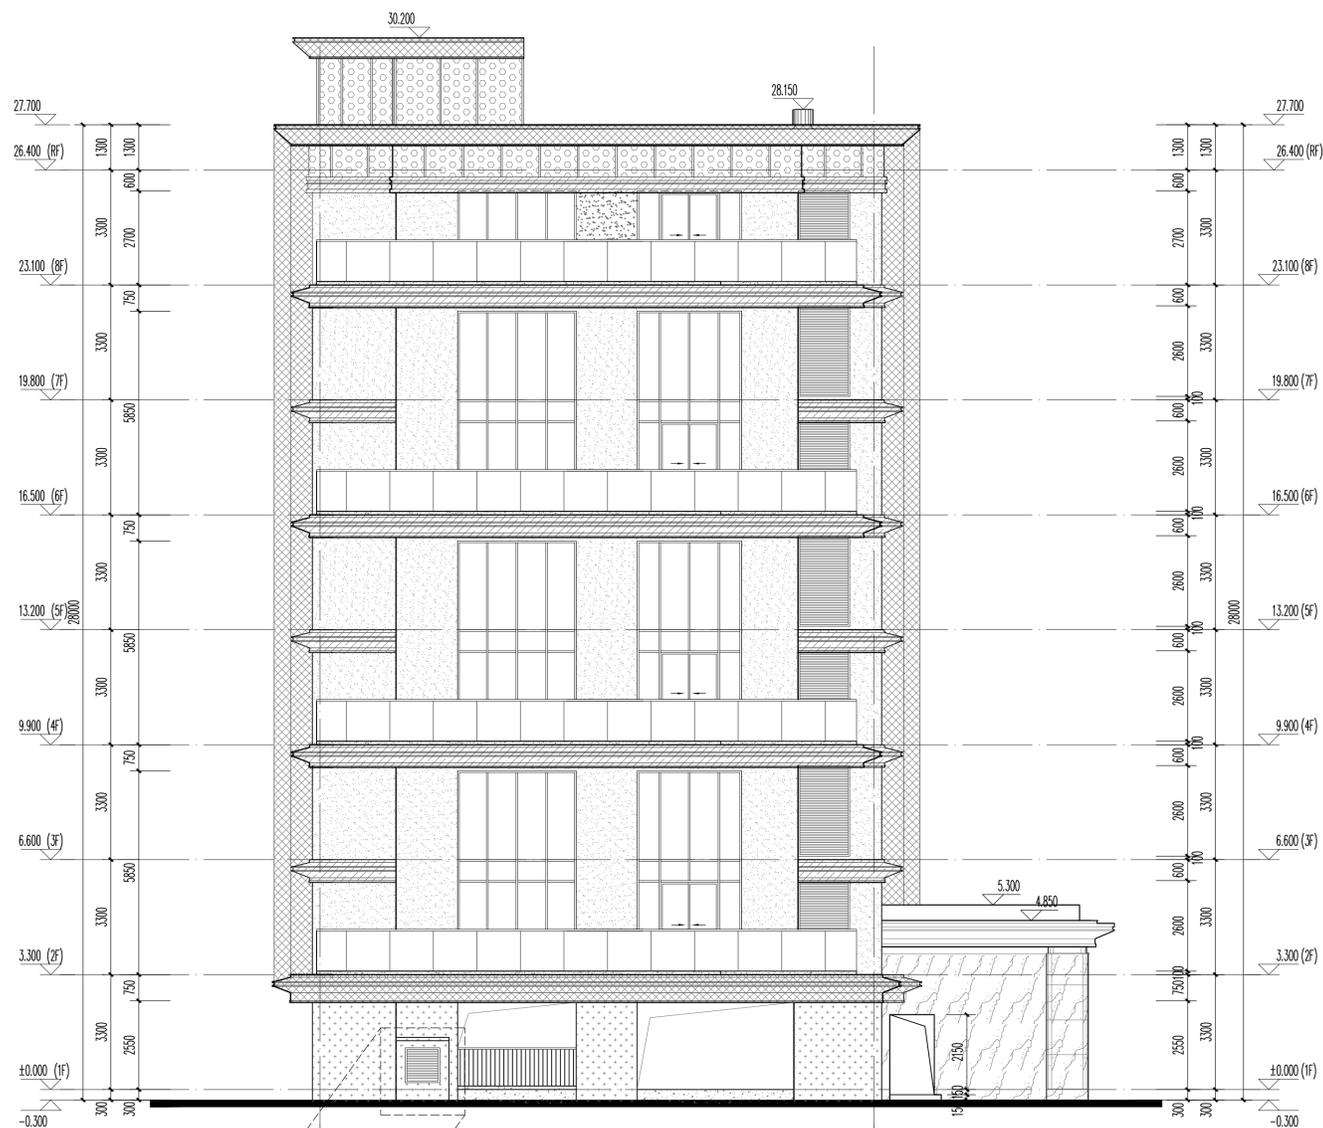

图例

- 混凝土板
- 钢筋混凝土板
- 钢筋混凝土板内嵌网片
- 混凝土板内嵌网片(1.9Y5.5/1.2)
- 混凝土板内嵌网片(3.8B67.5/5)
- 混凝土板内嵌网片
- 混凝土板内嵌网片
- 混凝土板内嵌网片
- 混凝土板内嵌网片

A-K轴立面图 1:100

15#楼 局部立面图 1:100

1

版本 升版原因 升版日期  
REVISION CAUSE DATE

本图升版后, 以最高版本为准

发包人:  
CLIENT

郑州航空港区佳诚置业有限公司

工程名称:  
PROJECT NAME  
郑州航空港区佳诚置业有限公司鹤舞亭项目  
13#、15#

图名:  
DRAWING TITLE

A-K轴立面图

合同编号:  
PROJECT No. SH2501017

设计总负责人  
PROJECT DIRECTOR 马坤 马坤

审定人  
AUTHORIZED BY

审核人  
PROCESSED BY 马坤 马坤

专业负责人  
DISCIPLINE RESPONSIBLE BY 杨瑞栋 杨瑞栋

校对人  
CHECKED BY 杨瑞栋 杨瑞栋

设计人  
DESIGNED BY 田冉 田冉

专业:  
DISCIPLINE 建筑 图号:  
DRAWING No. A203

阶段:  
STATUS 方案 比例:  
SCALE 1:100

日期:  
DATE 2025.11 文件名:  
FILE NAME

