




专业 Discipline	总图 CI	建筑 AR	结构 ST	暖通 HVAC	给排水 PL	电气 EI	工艺 IE	专业 Discipline	暖通 Signature	专业 Discipline	电气 EI	工艺 IE	
暖通 Signature								暖通 Signature		暖通 Signature			暖通 Signature		暖通 Signature			暖通 Signature		暖通 Signature			

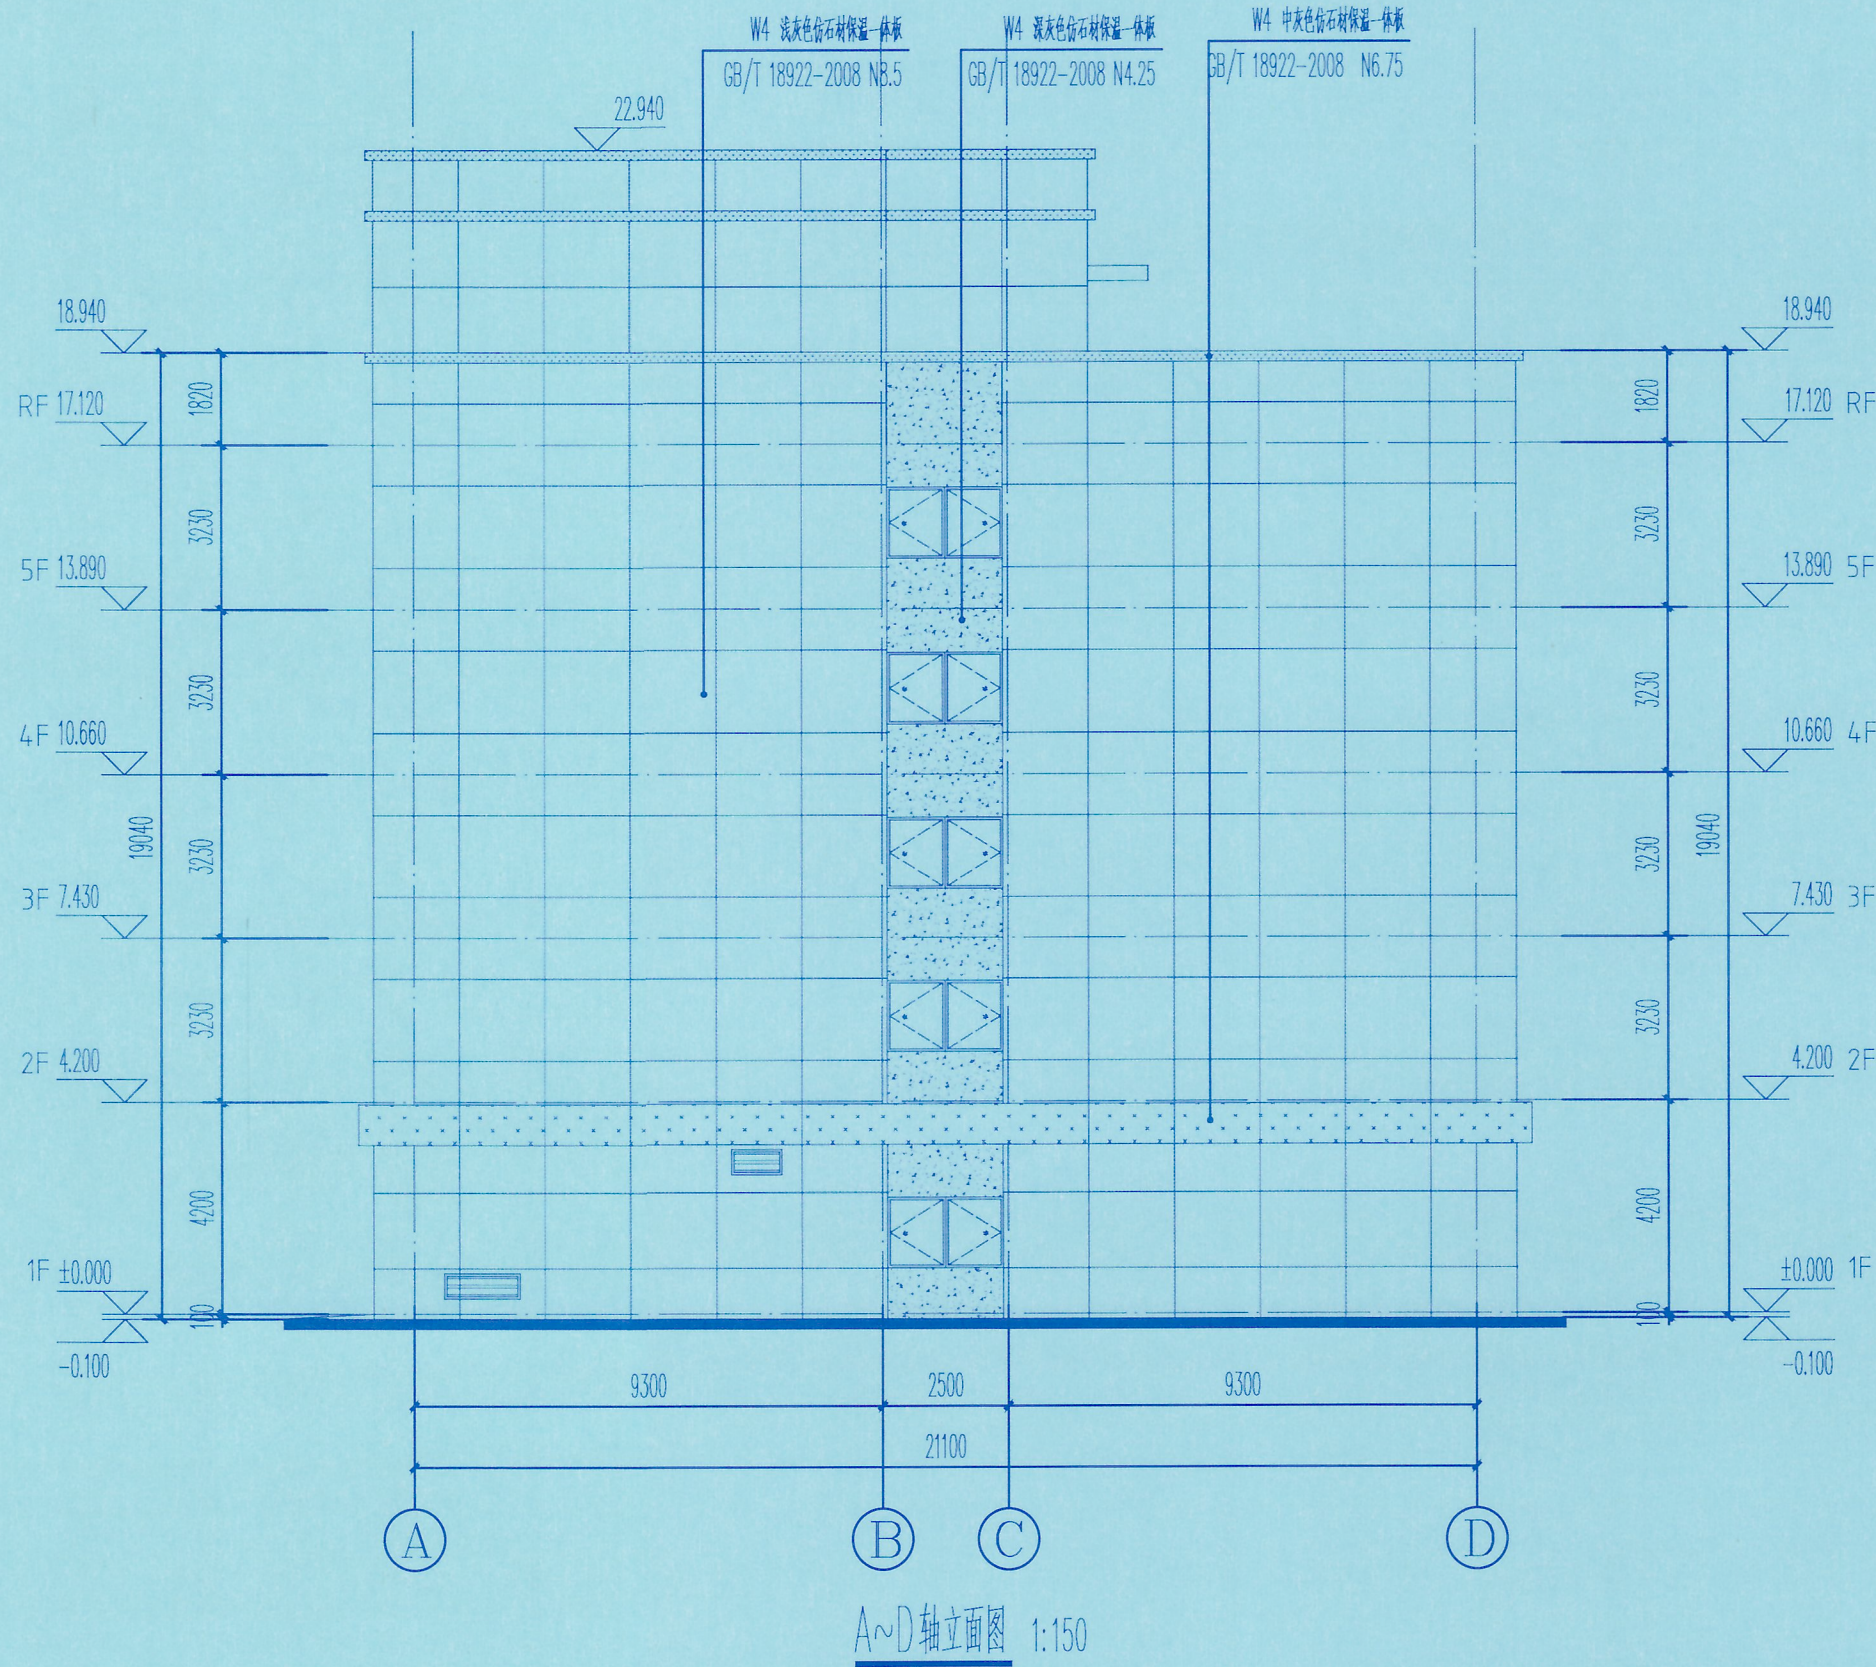

A~D轴立面图 1:150

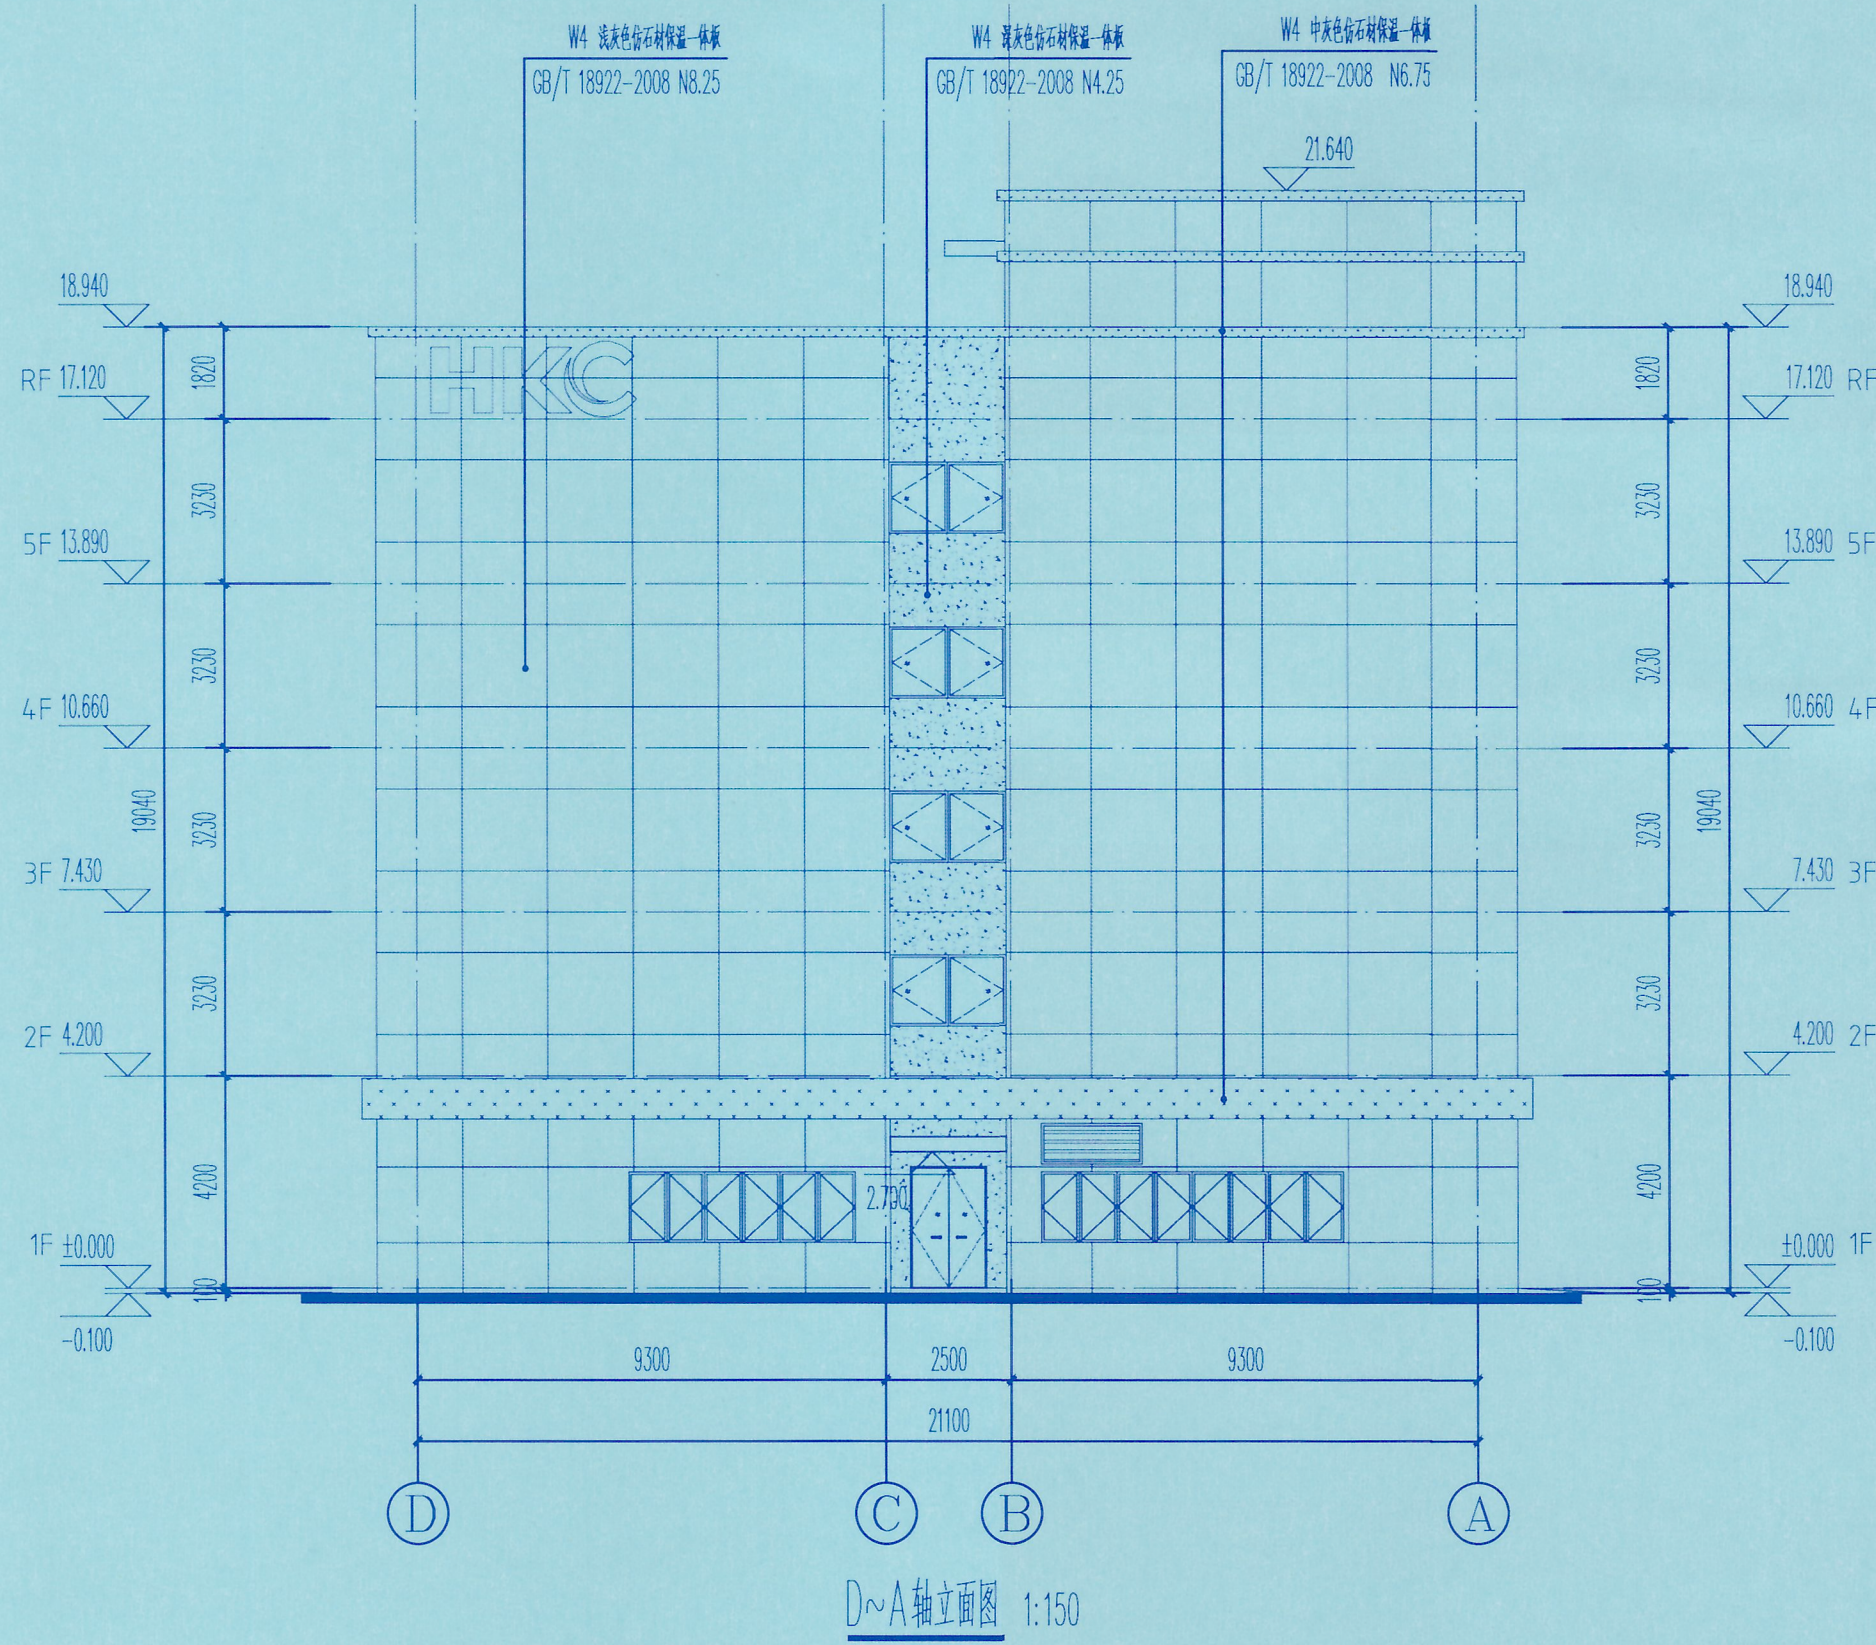

D~A轴立面图 1:150

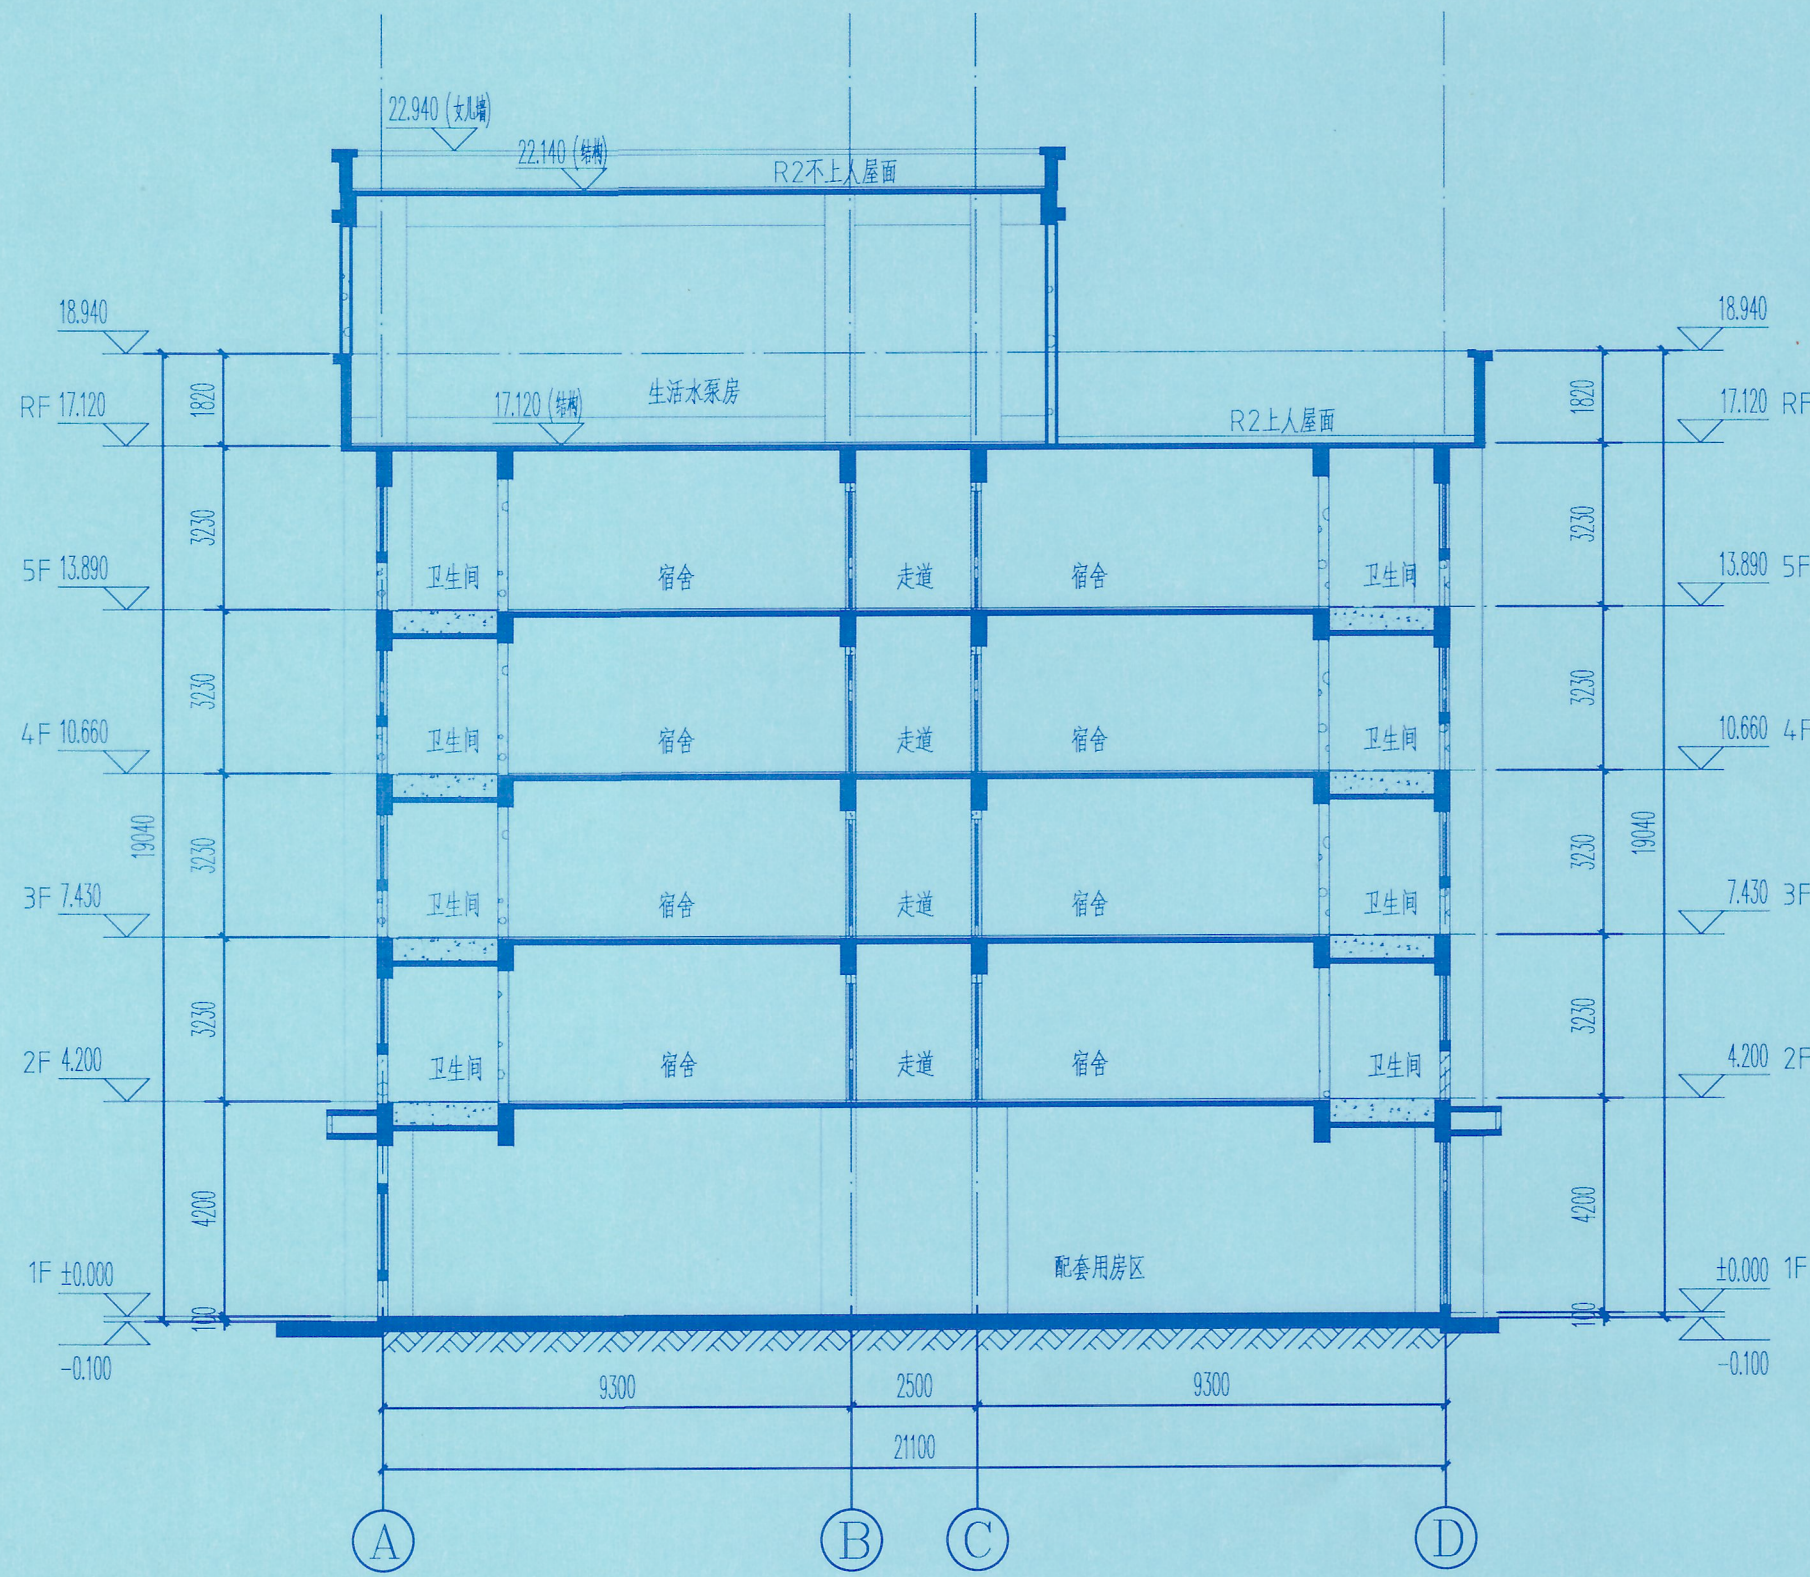

1~4轴平面图 1:150

图例:

- 深灰色石材保温一体板
- 中灰色石材保温一体板
- 深灰色铝合金百叶
- 浅灰色石材保温一体板

玻璃幕墙
(窗玻璃幕墙并设置可在室内及室外易于识别的永久性明显标志)

1版	方案设计	2025.3
0版	方案设计	2024.11
版本	版本说明	日期
REVISION	REVISION	DATE
注册执业印章 REGISTERED STAMP		
姓名: 贾尹杉		
注册号: 5100052-073		
有效期: 至2025年10月		

注册执业师
Professional Engineer

出图印章 PRINT STAMP

四川省建设工程设计图章
信息产业电子第十一设计研究院科技工程有限公司
资质等级: 工程设计综合资质甲级
资质证书编号: A151000523(1) 有效期至: 2023年12月22号

设计单位 DESIGNER

信息产业电子第十一设计研究院科技工程有限公司
The 11th Electronics Eleventh Design & Research Institute
Scientific and Technological Engineering Corporation Ltd.
中国 成都 新大建发路231号
设计证号: A151000523
邮编: 610021

建设单位 OWNER

郑州惠科光电有限公司

项目名称 PROJECT NAME

郑州新型显示基地一期一阶段首期项目

图纸名称 DRAWING TITLE :

201 侧窗宿舍
立、剖面图

设计	叶飞	叶飞	项目号	2023052
设计	叶飞	叶飞	Project No.	2023052
校核	彭东波	彭东波	设计阶段	方案设计
校核	彭东波	彭东波	Des. Stage	方案设计
审核	陈飞	陈飞	专业	建筑
审核	陈飞	陈飞	Discipline	建筑
审定			比例	见图
Approved By			Scale	见图
总设计师	郭庆	郭庆	张号	05
Design Manager	郭庆	郭庆	Sheet No.	05
项目负责人	贾尹杉	贾尹杉		
Project Manager	贾尹杉	贾尹杉		
图号	HKD-AR201-EL02-00			
Drawing No.	HKD-AR201-EL02-00			