

设计单位资质证书

注册执业印章
中华人民共和国一级注册建筑师
张爱萍
 姓名: 张 爱 萍
 注册号: 6100642-017
 有效期: 至2026年07月16日



合作设计单位


会签栏 COLLABORATORS
 建筑 结构 给排水 暖通 电气

建设单位 CLIENT
 项目名称 PROJECT
 郑州联创智造产业园项目
 子项名称 SUB PROJECT

图名 DRAWING TITLE
 郑州联创智造产业园项目总平面图

设计负责人 PROJECT DIRECTOR	张 爱 萍
专业负责人 DISCIPLINE RESPONSIBLE	张 爱 萍
审定人 AUTHORIZED FOR ISSUE	陈 春 锋
审核人 EXAMINE & VERIFY	饶 兵
校对 CHECKED	程 亚 兴
设计人 DESIGNED	刘 明
图号 DRAWING No	A1
比例 SCALE	1:100
日期 DATE	2025年04月

中凡国际工程设计有限公司
 (本图须加盖我公司出图章, 否则无效)

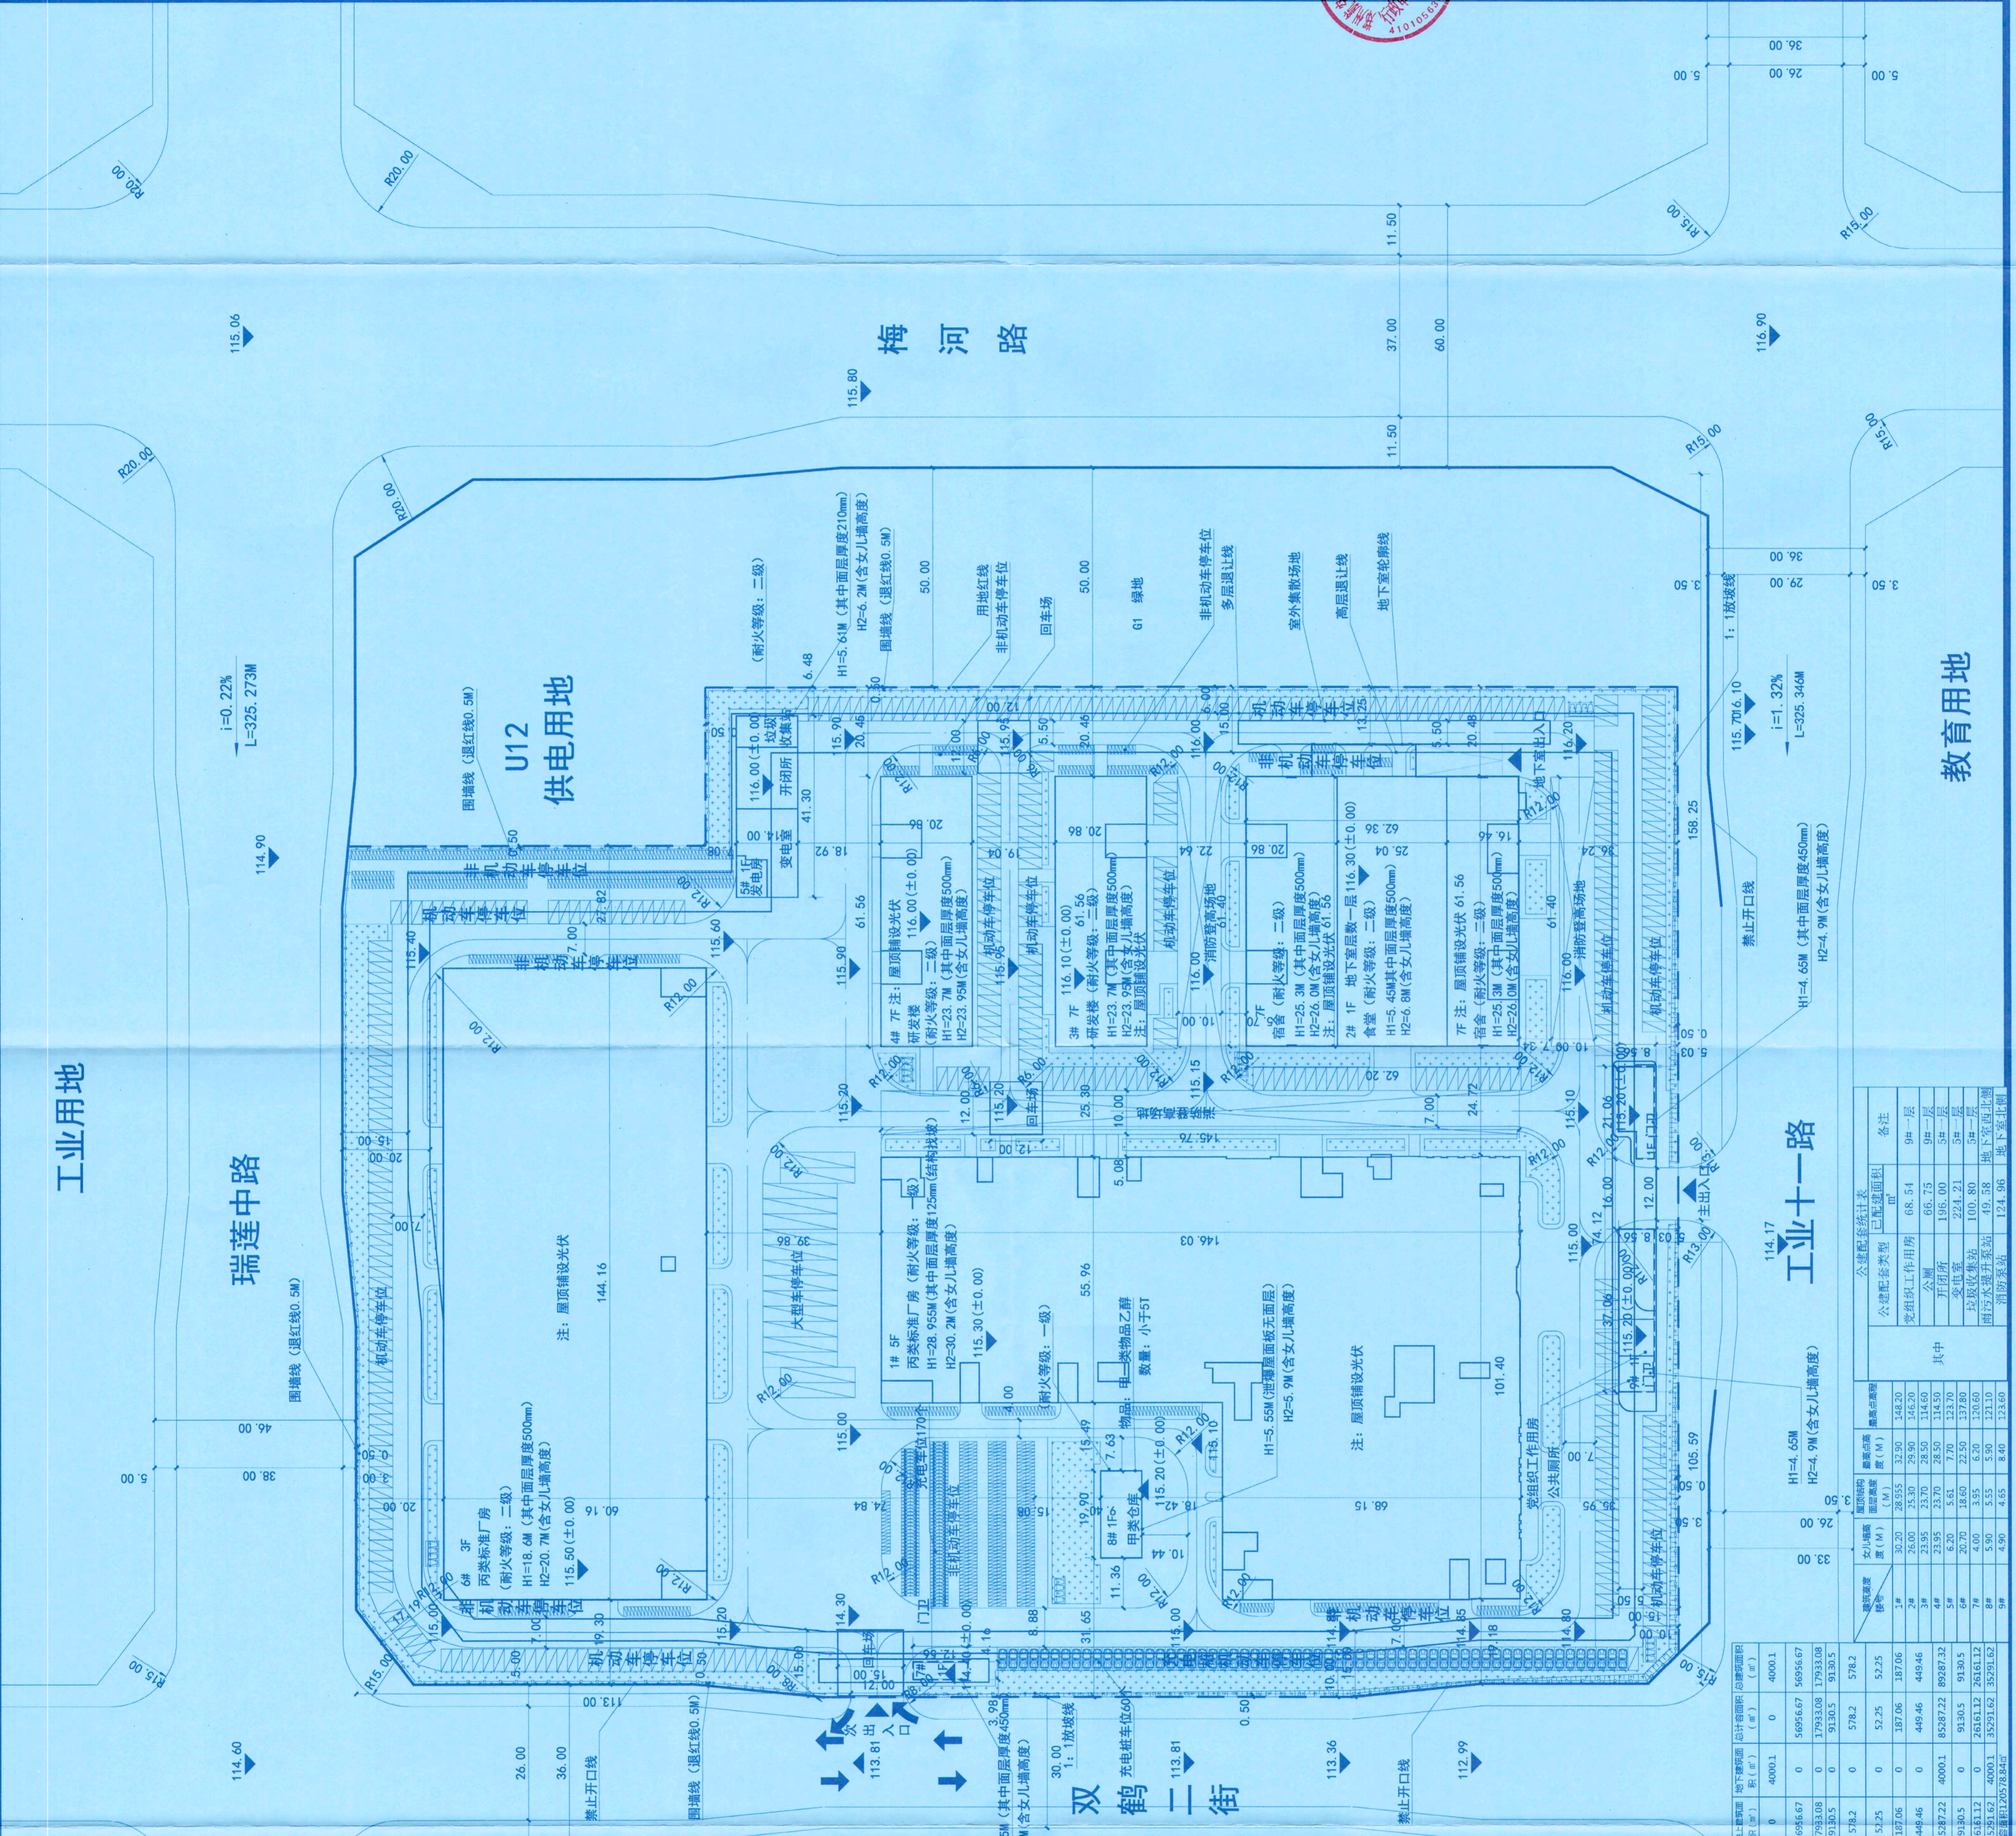

工业用地

图例:
 用地红线
 规划道路
 拟建建筑
 出入口
 标准停车位
 非机动车停车位
 大型车停车位
 机动车充电车位
 非机动车充电车位
 垃圾收集点(六个)

说明:
 1. 单体最高建筑为1#厂房;
 2. 该建筑的室内绝对高度为115.30米;
 3. 最高点坐标为Y=4890.573, X=83923.885;
 4. 建筑高度: 避雷设施构筑物在內)
 备注: 建筑高度:
 H1=建筑室外地面至建筑屋面高度
 H2=建筑室外地面至建筑屋面女儿墙高度
 坐标系统采用2000国家大地坐标系
 高程系统采用1985国家高程基准
 用地性质: 一类工业用地
 地下室人防面积2958.44m², 满足人防部门要求。

名称	层数	高度(m)	备注
1#厂房	7	61.50	丙类标准厂房
2#厂房	7	61.50	丙类标准厂房
3#厂房	7	61.50	丙类标准厂房
4#厂房	7	61.50	丙类标准厂房
5#厂房	7	61.50	丙类标准厂房
6#厂房	7	61.50	丙类标准厂房
7#厂房	7	61.50	丙类标准厂房
8#厂房	2	11.50	丙类标准厂房
9#厂房	2	11.50	丙类标准厂房
10#厂房	2	11.50	丙类标准厂房
11#厂房	2	11.50	丙类标准厂房
12#厂房	2	11.50	丙类标准厂房
13#厂房	2	11.50	丙类标准厂房
14#厂房	2	11.50	丙类标准厂房
15#厂房	2	11.50	丙类标准厂房
16#厂房	2	11.50	丙类标准厂房

名称	层数	高度(m)	备注
1#厂房	7	61.50	丙类标准厂房
2#厂房	7	61.50	丙类标准厂房
3#厂房	7	61.50	丙类标准厂房
4#厂房	7	61.50	丙类标准厂房
5#厂房	7	61.50	丙类标准厂房
6#厂房	7	61.50	丙类标准厂房
7#厂房	7	61.50	丙类标准厂房
8#厂房	2	11.50	丙类标准厂房
9#厂房	2	11.50	丙类标准厂房
10#厂房	2	11.50	丙类标准厂房
11#厂房	2	11.50	丙类标准厂房
12#厂房	2	11.50	丙类标准厂房
13#厂房	2	11.50	丙类标准厂房
14#厂房	2	11.50	丙类标准厂房
15#厂房	2	11.50	丙类标准厂房
16#厂房	2	11.50	丙类标准厂房

总建筑面积124278.94m², 其中: 地上建筑面积120778.84m², 地下室建筑面积3500.10m², 总计容积率1.400110m²。总计停车位120778.84个。