区位图：

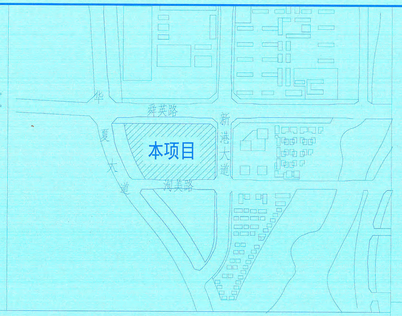

图例

	用地红线	114.30(±0.000)	建筑正负零绝对标高
	地下室范围线	3#楼（创新孵化）17F/-1F H1=70.70M（屋面） H2=73.70M（高层）	建筑高度及层数
	新建建筑		绿地
	园区道路		智能化运动场地
	场地出入口		消防登高场地
	垃圾收集点		地上机动车位
	围墙线		地上机动车充电车位

说明：

1. 本图依据委托方提供的坐标图集、规划要点、电子版地形图进行设计。
2. 图中采用85高程系统，坐标系采用cgcs2000大地坐标系。
3. 图中所注建筑间距为建筑外墙距离，建筑尺寸均为外墙尺寸，坐标定位均为轴线交点,建筑高度为建筑室外地坪至屋面女儿墙高度。
4. 图中所注尺寸除注明外均以米为单位
5. 图中所注标高除注明外均为绝对标高，以米为单位。
6. 图中消防车道及消防扑救场地为硬顶铺装，扑救场地与建筑物间无高大树木等影响救援障碍物，消防车道上空净高均大于4米消防车道净宽不小于4米，净高不小于4米，消防车道与主楼之间不设置影响消防车操作的障碍物，消防车道转弯半径高层不小于12米，多层不小于9米。。
7. 该项目顶板覆土深度大于等于1.5m。
8. 4#楼为最高建筑，建筑最高点绝对高程:137.80(室内正负零)+73.4(建筑造型顶标高)+0.30(避雷带)=211.5。最高点坐标为(X=3814848.731,Y=38482531.849)
9. 项目民建单体5#建筑面积大于2万平方米，按照二星级绿色建筑设计标准设计，6#建筑面积不大于2万平方米，按照一星级绿色建筑设计标准设计。
10. 本项目设置有围墙，其高度为1.8米，立面透空率为80%。

综合经济技术指标一览表

项目			规划数值	计量单位	备注
用地面积			66027.51	㎡	
总建筑面积			179320.62	㎡	
地上建筑面积			144518.85	㎡	
其中	产业用房		93679.93	㎡	
	行政办公及生活服务设施用房		36900.31	㎡	
	数字党组织工作用房		130.31	㎡	5#楼（人才公寓）一层
	开闭所（不计容）		134.86	㎡	3#楼（创新孵化）一层
	变电站（不计容）		99.80	㎡	1#、2#、5#楼一层
	通信综合接入机房（不计容）		42.47	㎡	1#楼(成果转化中心)一层
	垃圾压缩站入口（不计容）		169.84	㎡	
其中	地下空间地面投影		12030.96	㎡	计容规模
	地下建筑面积		31893.97	㎡	其中人防建筑面积：3039.99㎡
	其中	部分水暖井房间	35.21	㎡	地下一层
		机动车库面积	29341.15	㎡	
		非机动车库面积	2162.71	㎡	
计容建筑面积			149561.65	㎡	其中地上计容建筑面积128010.99㎡，地下空间面积围护结构计容建筑面积13530.96㎡，其中：1#楼(成果转化中心)地面部分计容，2部分计容建筑面积65.21平方米。
不计容建筑面积			6922.77	㎡	机含出屋面架属属用房（楼梯间/电梯机房等）、公共服务配套设施（开闭所、变配电所、变组属工作用房等），1#变气间道、机动车道进出入口
容积率			2.31		>2.0、<2.5
建筑基地面积			28794.90	㎡	
建筑密度			39.79%	%	>35%、<50%
绿地面积			13535.65	㎡	【单片面积1.5a】
绿地率			20.59%	%	总绿地率>20%
垃圾收集点数量统计			12	个	
机动车停车总			1191	辆	
其中	地上停车位		207	辆	产业用房：0.9车位/百平方，行政办公及生活服务设施用房：1.0车位/百平方，按规配建车位共计1121个，根据规划要求，应同步配建不少于10%的充电车充电车位，即113个，本项目设置机动车停车位1124个，其中充电车位为113个，含部分下地上，配建停车场周边建筑非边界线设置受高充电设施停车位比例为10.23%。应设置不少于总停车数3%的无障碍机动车停车位，应设12个，本项目设置无障碍机动车停车位12个，全部位于地下，满足要求。
	地下停车位		867	辆	
	非机动车停车位		2030	辆	产业用房：1.0车位/百平方，行政办公及生活服务设施用房：3.0车位/百平方，按规配建车位共计2047个，根据规划要求，应同步配建不少于10%的非机动车充电车位，即205个，本项目设置非机动车停车位2030个，其中充电车位为310个，全部位于地上，配建停车场周边建筑非边界线附近设置充电设施停车位比例为15.12%。
其中	地上停车位		1092	辆	
	地下停车位		958	辆	
行政办公及生活服务设施用地面积占总用地面积比例			3.68%	%	<=7.0%，行政办公及生活服务设施总占地2650.78㎡，用地面积66027.51㎡，配套用地占比3.68%。
行政办公及生活服务设施计容建筑面积占项目计容建筑面积比例			26.73%	%	<30%，行政办公及生活服务设施计容面积与整个总规模工作用房计容面积之和39773.34㎡，园区计容建筑面积149561.65㎡，配套面积占比39773.34/149561.65=26.73%

本项目指标配点内容已按照表区行业主管部门要求进行设计

建筑单体一览表

项目	建筑分类	层数	建筑高度（m）	控制高度（m）	结构	建筑面积	地上建筑面积（㎡）	地下建筑面积（㎡）	计容建筑面积（㎡）	地下空间面积（㎡）（计容）	总建筑面积	是否为装配式建筑
1#楼(成果转化中心)	厂房	1F/-1	23.80	51.00	框架结构	首层 1F：19968.39 -1层：19968.39	19968.39	19968.39	19968.39	19968.39	39936.78	是
2#楼（创新孵化）	厂房	1F/-2F	50.60	48.00	框架结构	首层 1F：32402.39 -1层：32402.39 -2层：32402.39	32402.39	32402.39	32402.39	3777.41	68582.19	是
3#楼（创新孵化）	厂房	1F	70.70	96.00	框架结构	首层 1F：25,5448.39	25481.04	25481.04	25481.04	0.00	50962.08	是
4#楼（创新孵化）	厂房	1F	70.70	96.00	框架结构	首层 1F：25,5448.39	25481.04	25481.04	25481.04	0.00	50962.08	是
5#楼（人才公寓）	宿舍	1F/-1	70.70	96.00	框架结构	首层 1F：32402.39 -1层：32402.39	32402.39	32402.39	32402.39	3777.41	68582.19	是
6#楼（人才公寓）	宿舍	1F/-2	52.70	96.00	框架结构	首层 1F：25,5448.39 -1层：25,5448.39	25481.04	25481.04	25481.04	3777.41	68582.19	是
地下车库	其他配套辅助设施	-1	4.90	/	框架结构	首层 1F：19968.39	19968.39	19968.39	/	19968.39	39936.78	否
合计						19968.39	19968.39	19968.39	19968.39	19968.39	39936.78	

建筑高度指标表

楼号	建筑高度（m）	最高点高度（m）	正负零高程（m）	最高点高程（m）
1#楼	23.80	25.70	132.80	158.50
2#楼	50.60	52.70	137.80	190.50
3#楼	70.70	70.70	137.80	208.50
4#楼	70.70	73.70	137.80	211.50
5#楼	70.70	70.70	137.80	208.50
6#楼	50.60	52.70	137.80	190.50

建筑最高点高度包含0.3m避雷带高度，建筑最高点绝对高程211.5m。

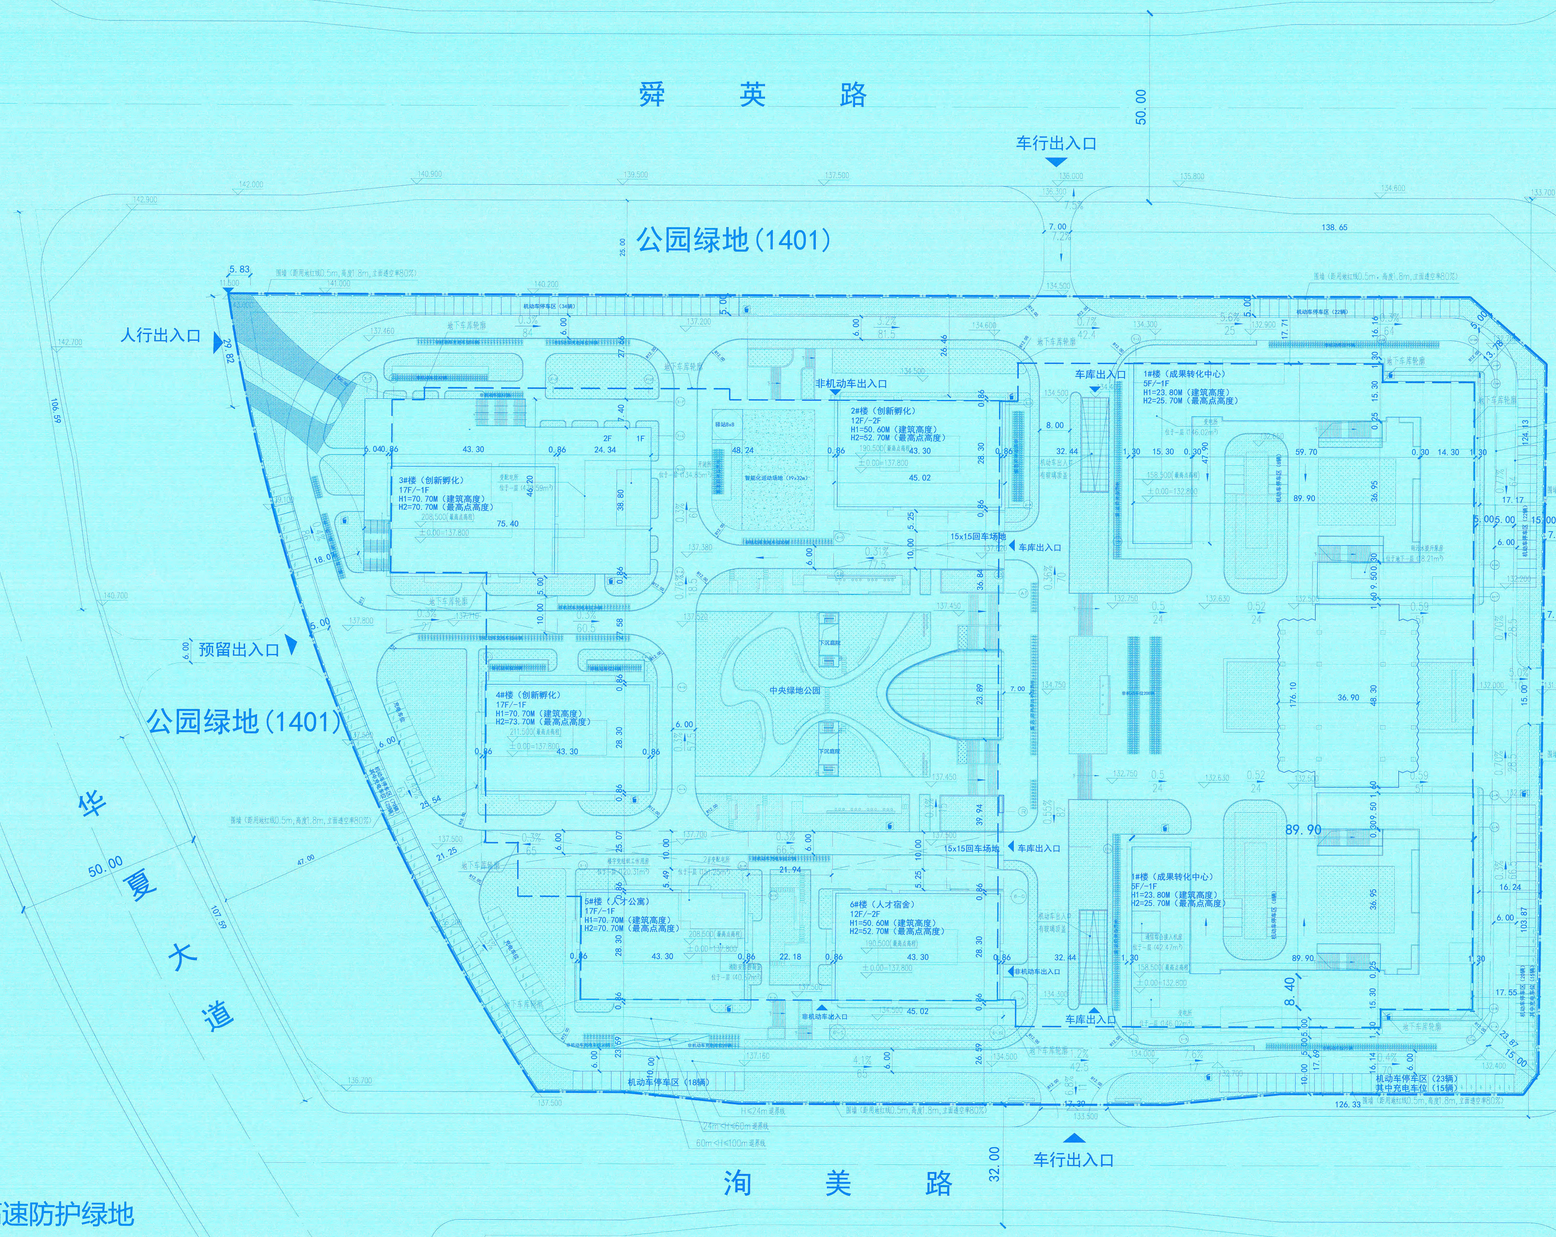

总平面布置图 1:800

* 此为基本单位公用专用通用此为双。
* 此图建设相关技术文件编号印刷号日本项目专有。
* 此图建设综合施工图等级登记同意等级设计者更多使用。

河南省建设工程设计有限责任公司
HENAN PROVINCIAL INSTITUTE OF CONSTRUCTION DESIGN

资质等级：甲级
证书编号：A141012812
中国·郑州·金水路102号
NO.102 JINSHUI ROAD, ZHENGZHOU, CHINA

合作单位 华通设计顾问工程有限公司
建设单位 河南航空港城市开发有限公司
项目名称 郑州航空港新港综合实验区工业互联网产业园基础设施
子项名称 总平面布置图
设计阶段 报建图
设计号 20250420-ZT
合同号 20250420

职责	姓名	签字
审定	余侠	余侠
审核	沈辉	沈辉
校对	代克林	代克林
设计	高振华	高振华
制图	孙志远	孙志远
校对	高振华	高振华
设计	王树涛	王树涛

工程设计出图专用章
河南省建设工程设计有限责任公司
建筑工程 甲级 A141012812
有效期：至2026年12月11日
郑州市城乡建设局·监制

中华人民共和国一级注册建筑师
姓名：代克林
注册号：4101201-007
有效期：至2026年03月10日

图纸名称 总平面布置图

专业	建筑	图号	ZT-01
版次	1	日期	2025.06