


建筑装备材料产业园建设项目（二期地块二）—规划总平面图

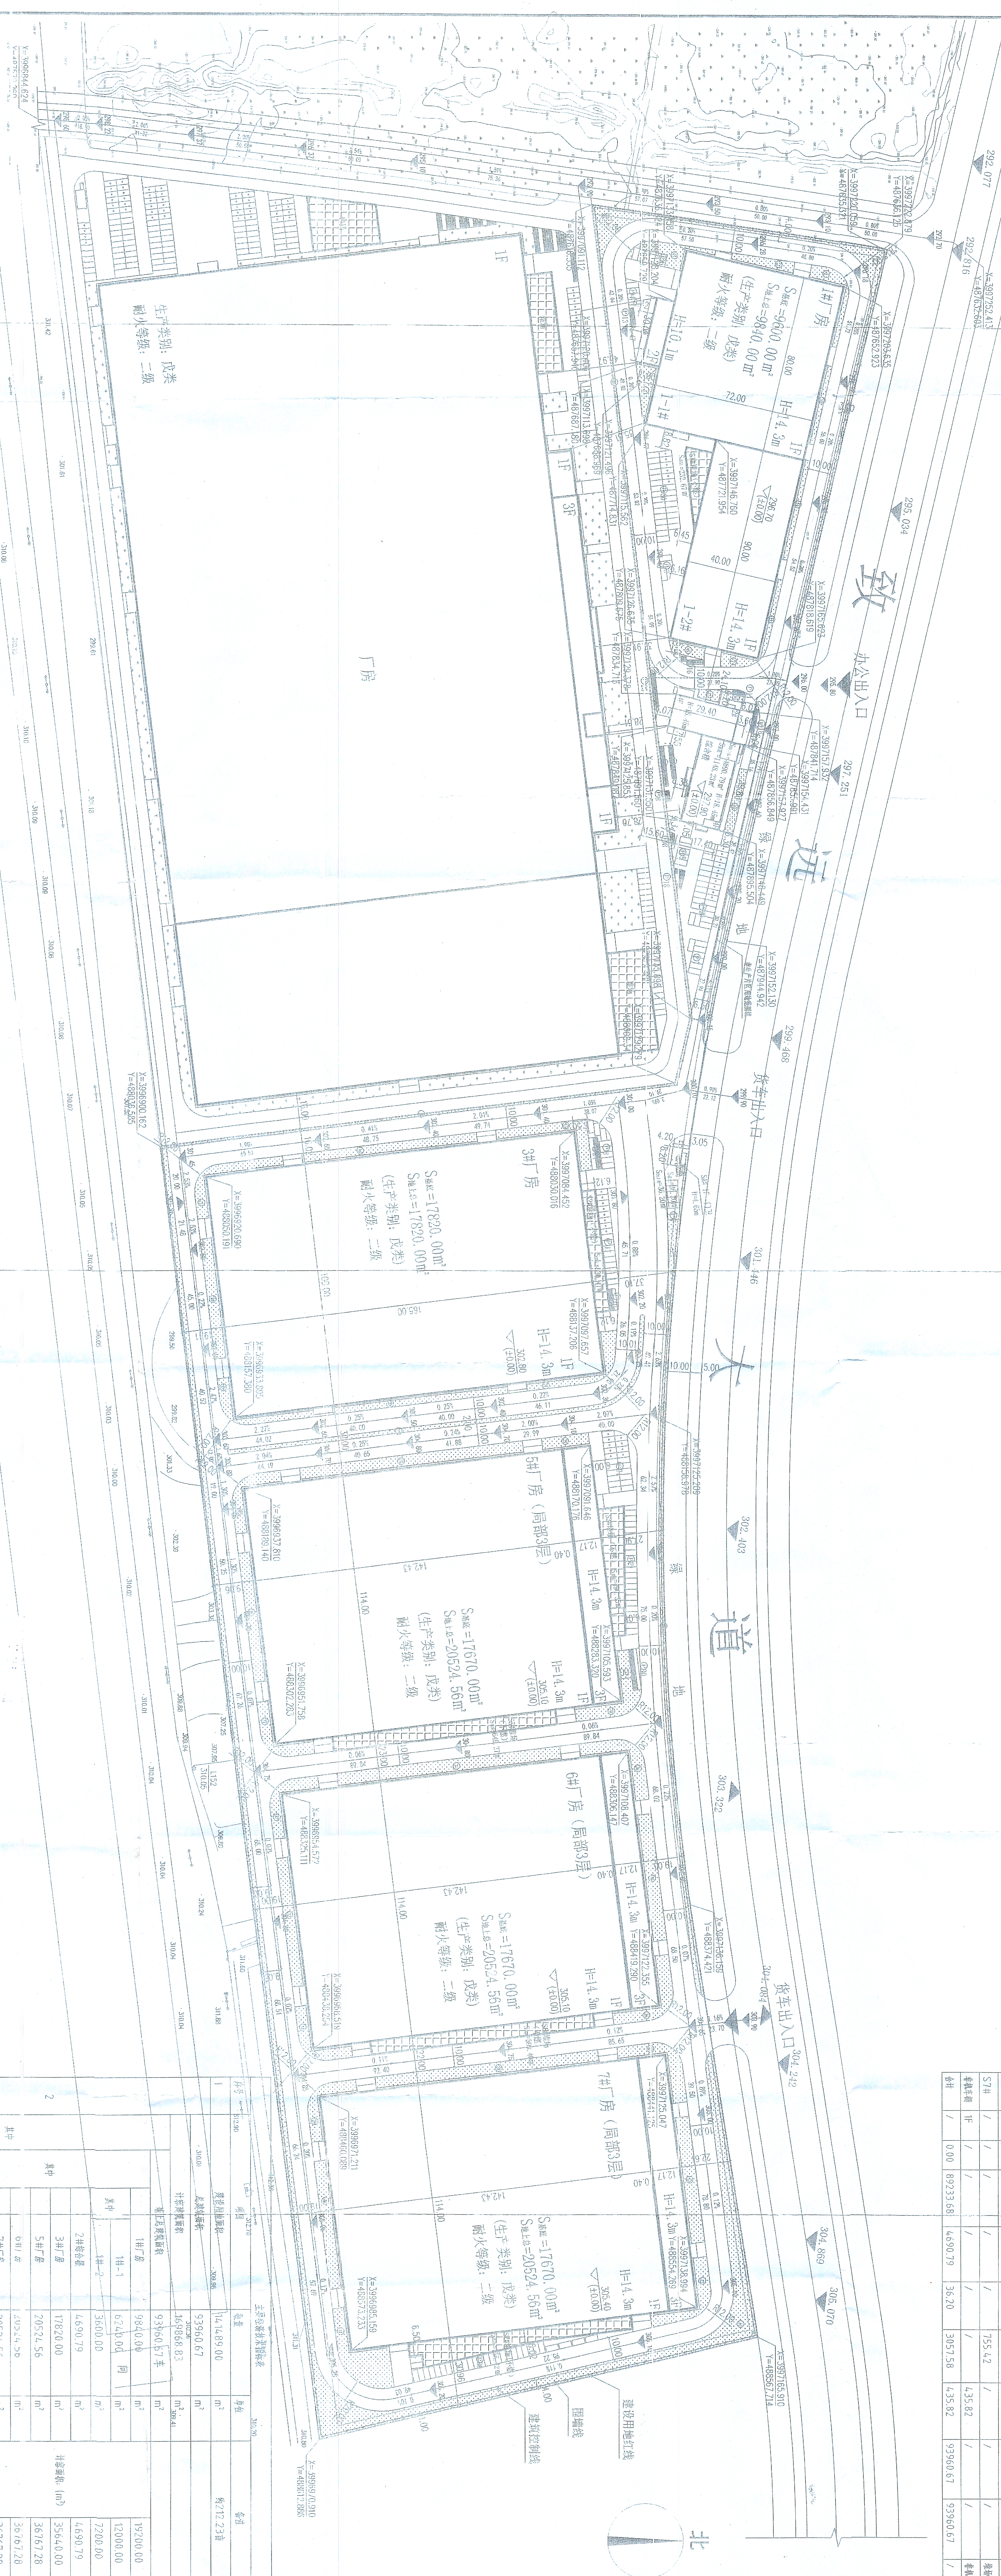

总平面图 1:1000

- 注:
1. 本图依据甲方提供的现状地形图进行设计。
 2. 图中所示建筑为建筑外墙外轮廓线标注。
 3. 图中所示建筑、构筑物、尺寸均以米为单位。
 4. 图中所示尺寸指建筑外墙外轮廓尺寸（含柱宽及饰面层），道路指路牙石线。
 5. 厂区内大于8米建筑物，计算建筑面积按照两层计算。
 6. 消防车道与建筑之间不应设置妨碍消防车通行的树木、架空管线等障碍物，消防车道的前面、右侧应设置消防车通道，且不得设置妨碍消防车通行的障碍物。
 7. 配置机动车充电桩按照国家相关标准100%配置充电桩建设充电桩，并设置100%的充电桩设置电动汽车充电桩。
 8. 该图出入口大小涉及市政、绿化等以相关部门审批为准。
 9. 非机动车辆为投掷结构。

图例

	规划建筑		定位坐标
	征地红线		尺寸标注
	建设用地红线		机动车停车位
	建筑控制线		非机动车停车位
	道路		非机动车充电车位
	出入口示意		行政办公及生活服务设施用地线
	绿地		

序号	名称	单位	数量	备注
1	1#厂房	㎡	17670.00	生产类别: 二类
2	2#厂房	㎡	17670.00	生产类别: 二类
3	3#厂房	㎡	17670.00	生产类别: 二类
4	4#厂房	㎡	17670.00	生产类别: 二类
5	5#厂房	㎡	17670.00	生产类别: 二类
6	6#厂房	㎡	17670.00	生产类别: 二类
7	7#厂房	㎡	17670.00	生产类别: 二类
8	办公楼	㎡	3800.00	
9	宿舍楼	㎡	12000.00	
10	食堂	㎡	2000.00	
11	门卫室	㎡	100.00	
12	配电室	㎡	100.00	
13	水泵房	㎡	100.00	
14	垃圾房	㎡	100.00	
15	自行车棚	㎡	1000.00	
16	非机动车棚	㎡	1000.00	
17	充电桩	个	100	
18	道路	㎡	10000.00	
19	绿地	㎡	10000.00	
20	围墙	米	1000	
21	大门	个	1	
22	门卫室	㎡	100	
23	配电室	㎡	100	
24	水泵房	㎡	100	
25	垃圾房	㎡	100	
26	自行车棚	㎡	1000	
27	非机动车棚	㎡	1000	
28	充电桩	个	100	
29	道路	㎡	10000	
30	绿地	㎡	10000	
31	围墙	米	1000	
32	大门	个	1	
33	门卫室	㎡	100	
34	配电室	㎡	100	
35	水泵房	㎡	100	
36	垃圾房	㎡	100	
37	自行车棚	㎡	1000	
38	非机动车棚	㎡	1000	
39	充电桩	个	100	
40	道路	㎡	10000	
41	绿地	㎡	10000	
42	围墙	米	1000	
43	大门	个	1	
44	门卫室	㎡	100	
45	配电室	㎡	100	
46	水泵房	㎡	100	
47	垃圾房	㎡	100	
48	自行车棚	㎡	1000	
49	非机动车棚	㎡	1000	
50	充电桩	个	100	

河南省城乡规划设计研究院有限公司

项目负责人: 张某某

设计日期: 2023年10月

比例尺: 1:1000

图号: 2023-10-001

河南省城乡规划设计研究院有限公司 盖章