

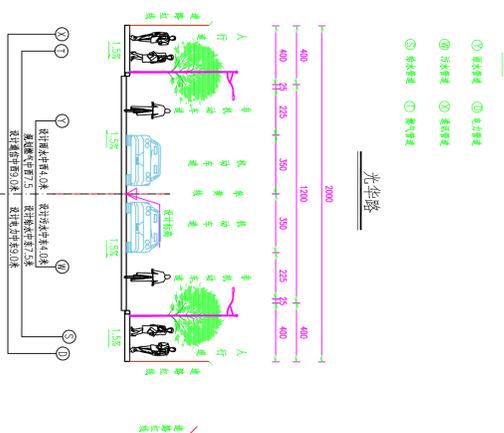



汤阴县梦幻谷片区四条道路

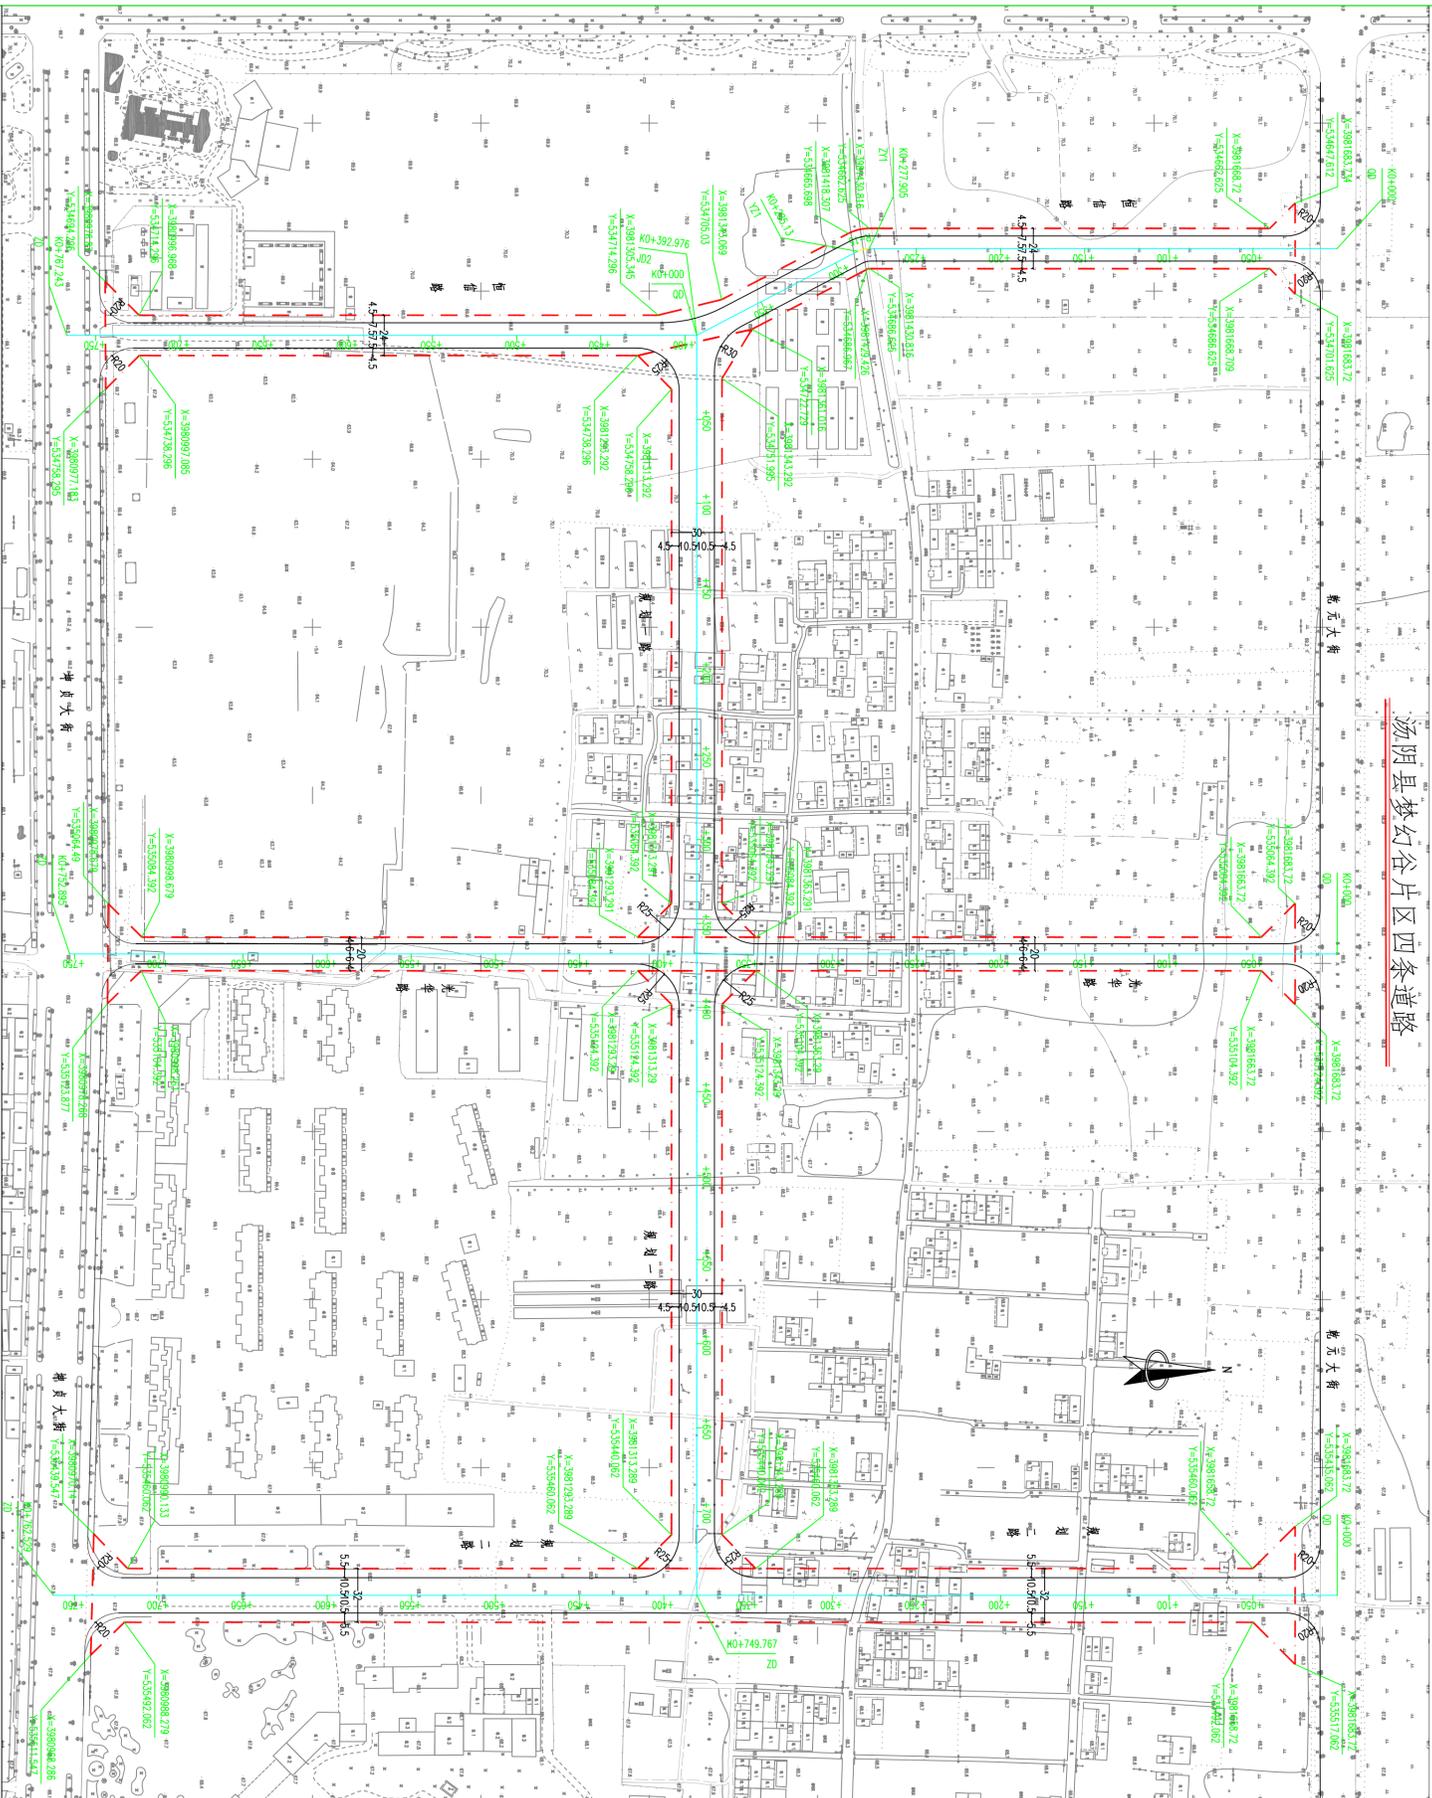


汤阴县光华路（坤贞大街—坤贞大街）新建工程起点位于坤贞大街，终点位于坤贞大街，为城市主干路，设计车速30公里/小时，道路红线宽20米，路幅长52.895米，项目总用地1.490公顷。

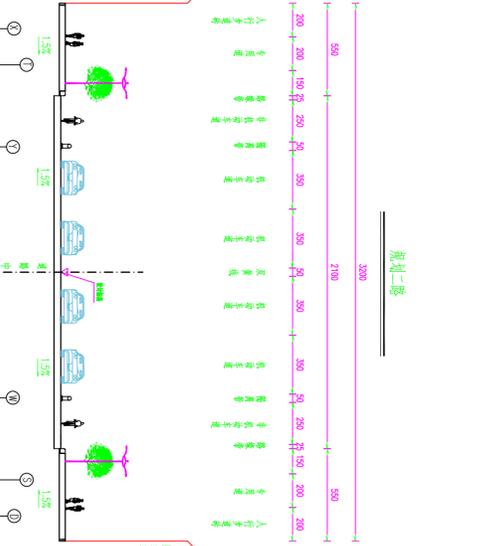

汤阴县规划二路（坤贞大街—坤贞大街）新建工程起点位于坤贞大街，终点位于坤贞大街，为城市主干路，设计车速40公里/小时，道路红线宽32米，路幅长782.529米，项目总用地2.389公顷。

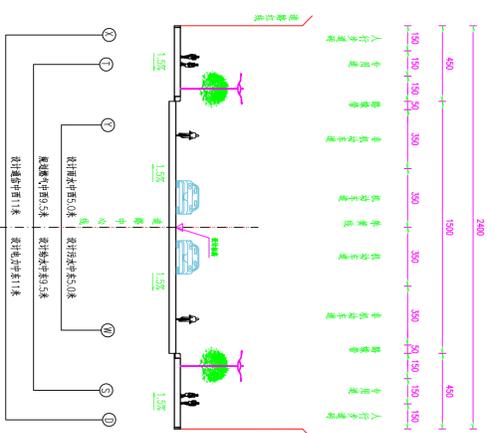



汤阴县恒信路（坤贞大街—坤贞大街）新建工程起点位于坤贞大街，终点位于坤贞大街，为城市主干路，设计车速30公里/小时，道路红线宽24米，路幅长67.243米，项目总用地1.768公顷。

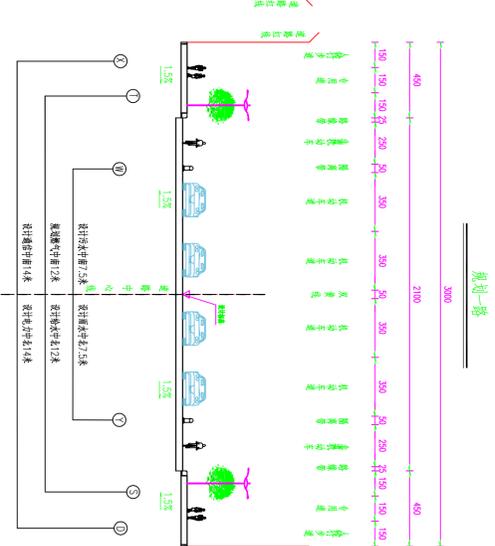

汤阴县规划一路（恒信路—规划二路）新建工程起点位于恒信路，终点位于规划二路，为城市主干路，设计车速30公里/小时，道路红线宽24米，路幅长749.767米，项目总用地2.296公顷。

汤阴县梦幻谷片区包含恒信路（坤贞大街—坤贞大街）、光华路（坤贞大街—坤贞大街）、规划一路（恒信路—规划二路）四条道路。本项目坐标系采用2000国家大地坐标系，中央子午线经度114°，高程系统为1985国家高程基准。均为城市主干路，设计车速30-40公里/小时。行车道采用沥青混凝土铺装，路缘石采用花岗岩，平石采用C25预制混凝土，人行道铺装采用彩色荷兰砖，行道树为法桐间距6米。主要建设内容为：道路工程、雨水工程、给水工程、绿化工程、照明工程、电力工程、通信工程、交安及设施工程。各类管网埋设深度及管理要求均满足相关规范要求，道路综合横断面以工程审批为准。本次设计预留燃气管网位置，后期由燃气公司同步实施。

汤阴县建业森林半岛北侧道路（中华路—金华路）新建工程

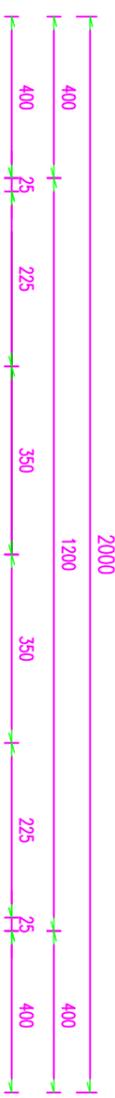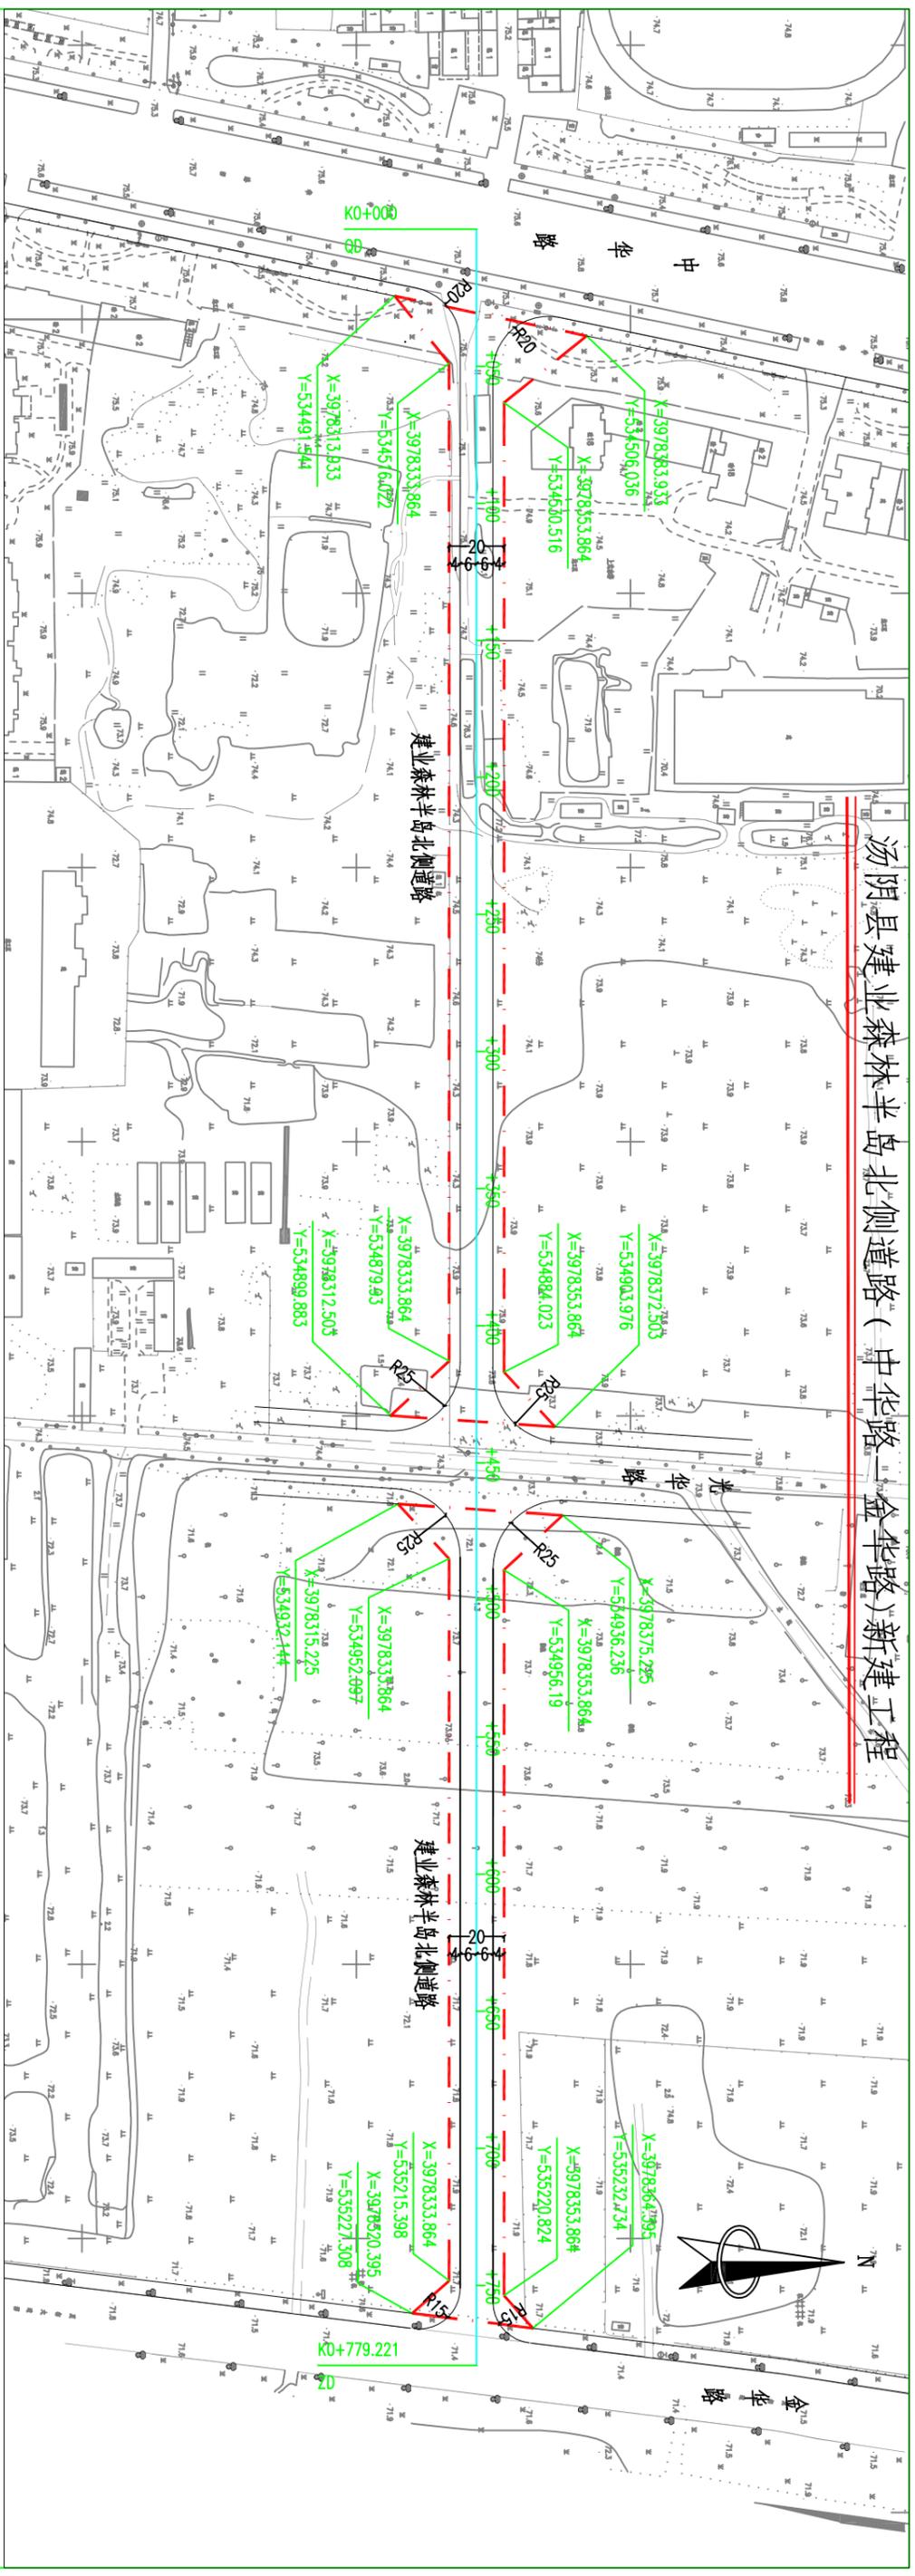

注：

本项目坐标系采用2000国家大地坐标系，中央子午线经度114°，高程系统为1985国家高程基准。
 本项目为汤阴县建业森林半岛北侧道路（中华路—金华路）新建工程起点位于中华路，路线向东延伸，终点位于金华路，为城市次干路，设计车速30公里/小时，道路红线宽24米，路线全长779.221米，项目总用地1.561公顷。行车道采用沥青混凝土铺装，路缘石采用花岗岩、平石采用C25预制混凝土，人行道铺装采用彩色荷兰砖，行道树为法桐间距6米。主要建设内容为：道路工程、雨水工程、给水工程、绿化工程、照明工程、电气工程、交安及设施工程。各类管网埋设深度及埋深相对距离均满足相关规范要求，道路综合横断面以工程审批为准。本次设计预留预埋燃气管网位置，后期由燃气公司同步实施。

- 图例
- ① 雨水管道
 - ② 污水管道
 - ③ 给水管道
 - ④ 电力管道
 - ⑤ 通信管道
 - ⑥ 燃气管道

