


汤阴县杨村路(光明路—中华路)新建工程

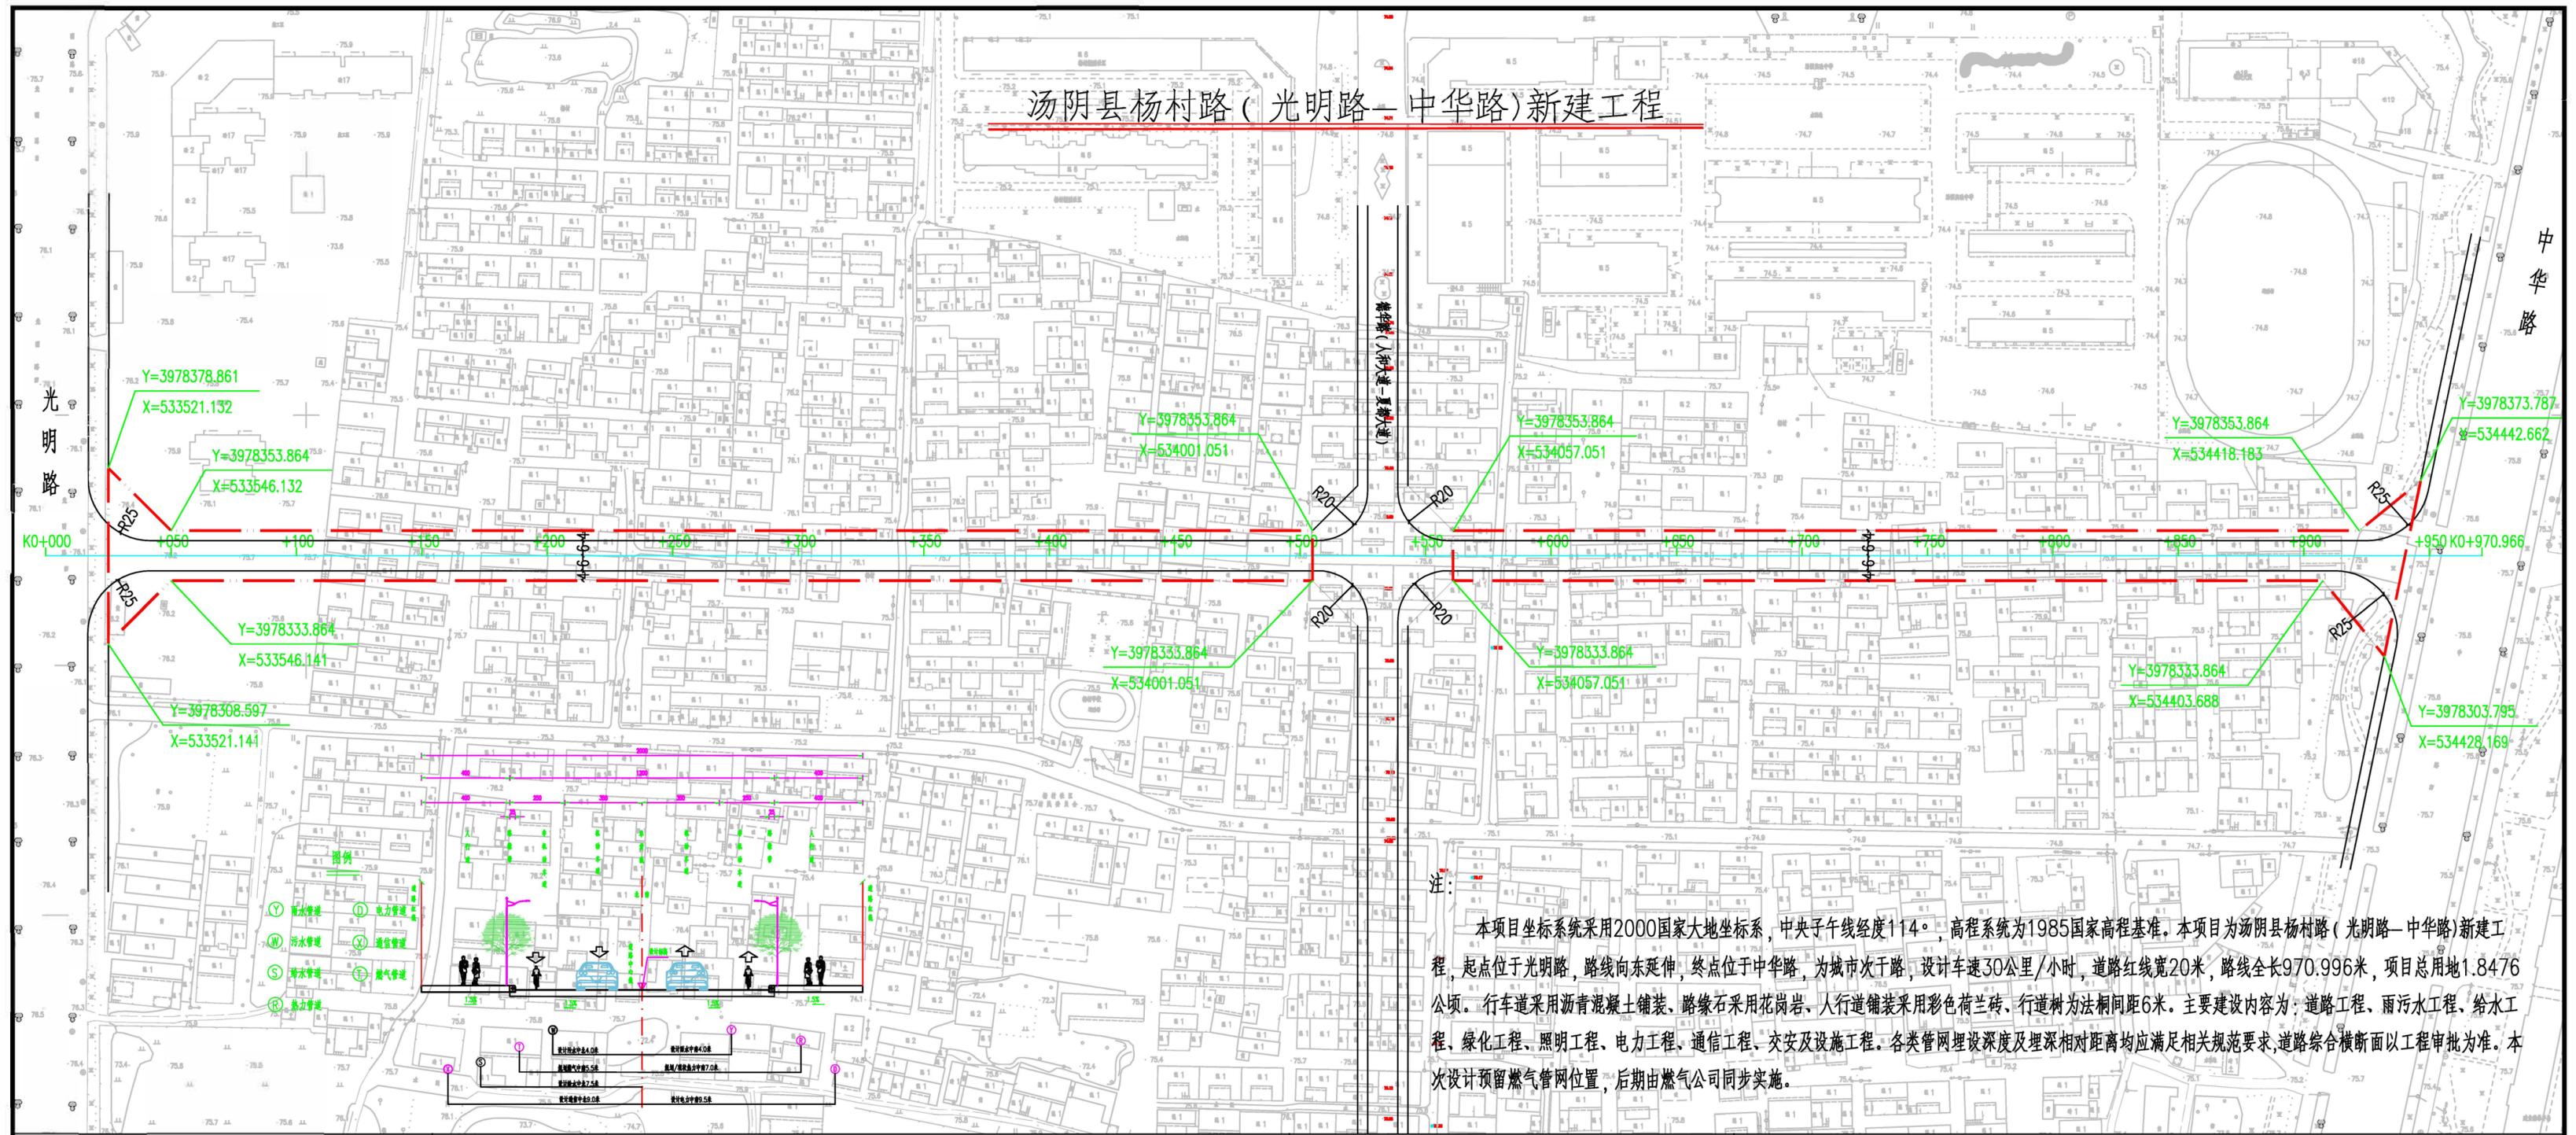

Y=3978378.861
X=533521.132

Y=3978353.864
X=533546.132

Y=3978353.864
X=534001.051

Y=3978353.864
X=534057.051

Y=3978353.864
X=534418.183

Y=3978373.787
X=534442.662

Y=3978333.864
X=533546.141

Y=3978308.597
X=533521.141

Y=3978333.864
X=534001.051

Y=3978333.864
X=534057.051

Y=3978333.864
X=534403.688

Y=3978303.795
X=534428.169

- 图例
- ① 雨水管
 - ② 污水管
 - ③ 给水管
 - ④ 热力管
 - ⑤ 电力管
 - ⑥ 通信管
 - ⑦ 燃气管

注：本项目坐标系采用2000国家大地坐标系，中央子午线经度114°，高程系统为1985国家高程基准。本项目为汤阴县杨村路(光明路—中华路)新建工程，起点位于光明路，路线向东延伸，终点位于中华路，为城市次干路，设计车速30公里/小时，道路红线宽20米，路线全长970.996米，项目总用地1.8476公顷。行车道采用沥青混凝土铺装，路缘石采用花岗岩，人行道铺装采用彩色荷兰砖，行道树为法桐间距6米。主要建设内容为：道路工程、雨污水工程、给水工程、绿化工程、照明工程、电力工程、通信工程、立交及设施工程。各类管网埋设深度及埋深相对距离均满足相关规范要求，道路综合横断面以工程审批为准。本次设计预留燃气管网位置，后期由燃气公司同步实施。

汤阴县杨村路(光明路—中华路)新建工程

道路平面图