河南安阳汤阴五一110千伏输变电工程项目拟选址位置图
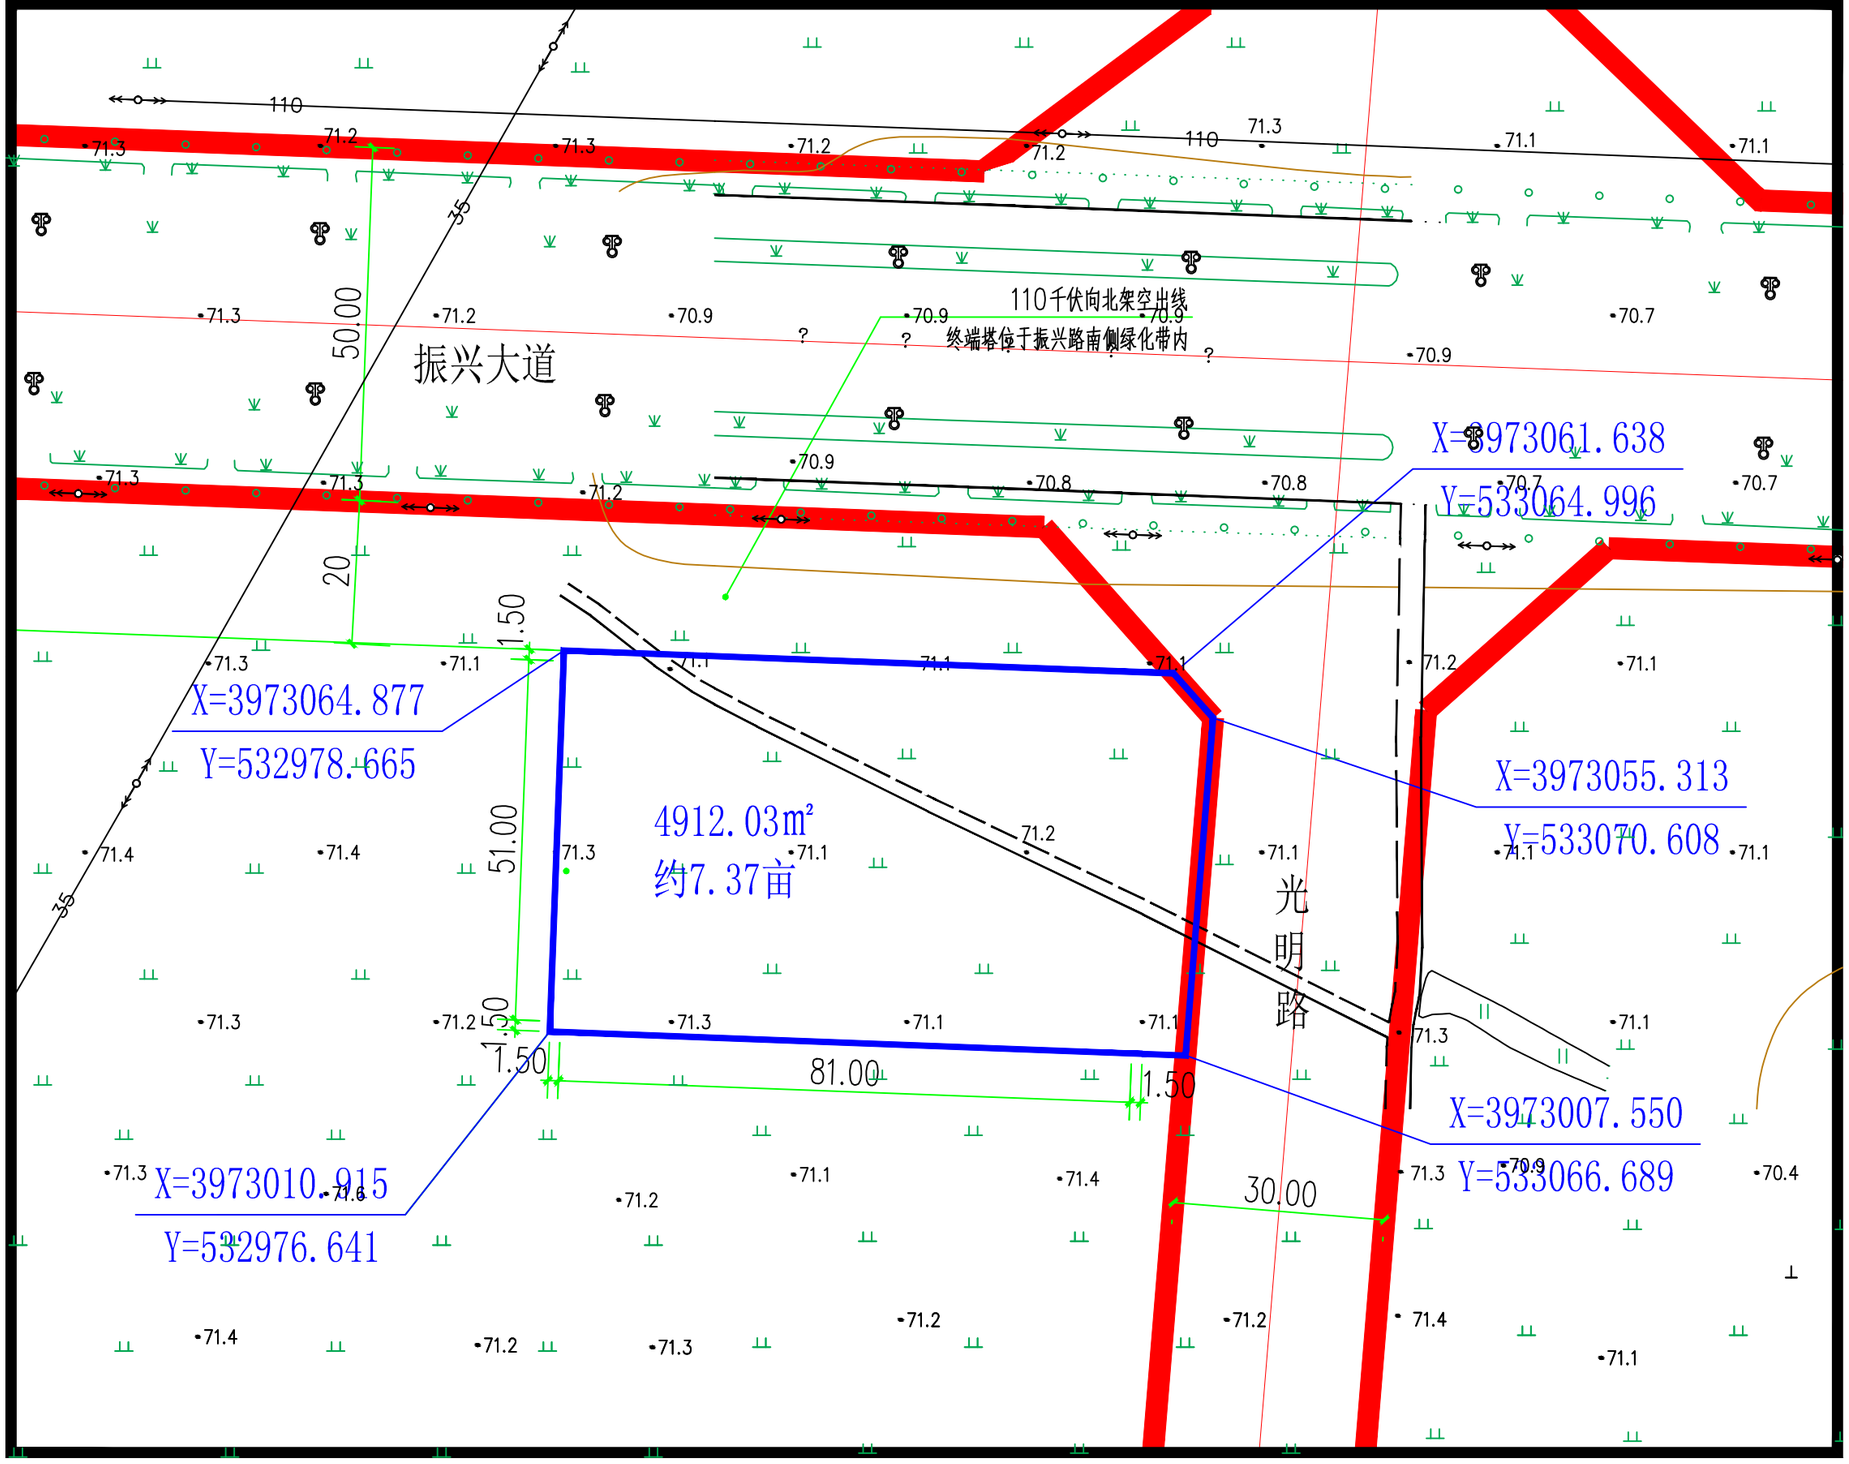
N