


S302汤阴境伏道段新建应急避险项目

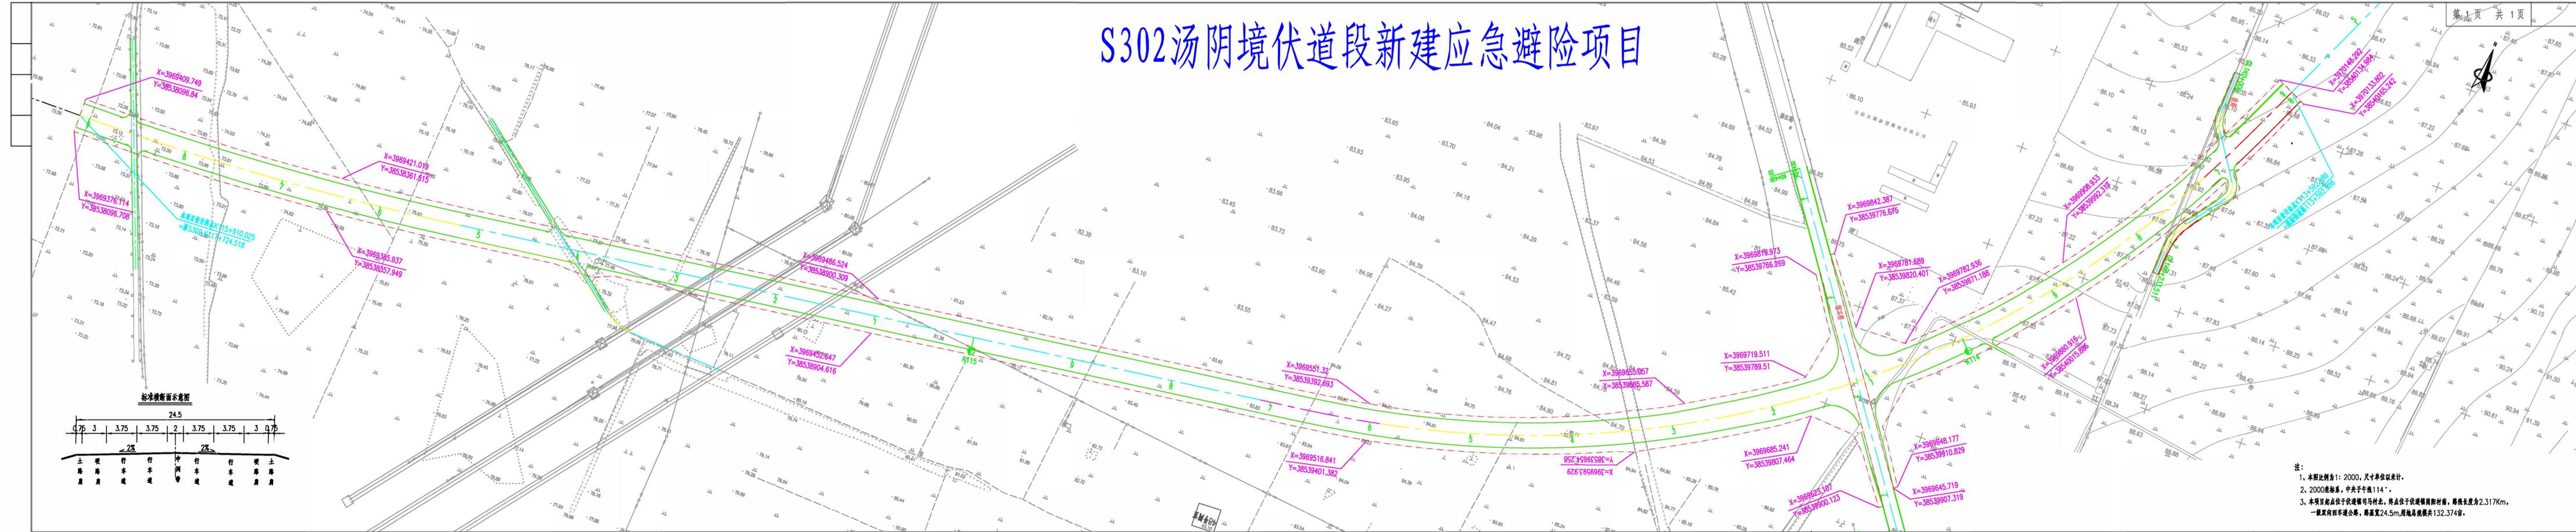

注：
 1、本图比例为 1:2000，尺寸单位以米计。
 2、2000 坐标系，中央子午线 114°。
 3、本项目起点位于伏道镇司村北，终点位于伏道镇南村南，路线长度为 2.317Km，
 一眼双向四车道公路，路基宽 24.5m，用地总规模共 132.374 亩。