


# 机场快速路汤阴段导流岛项目

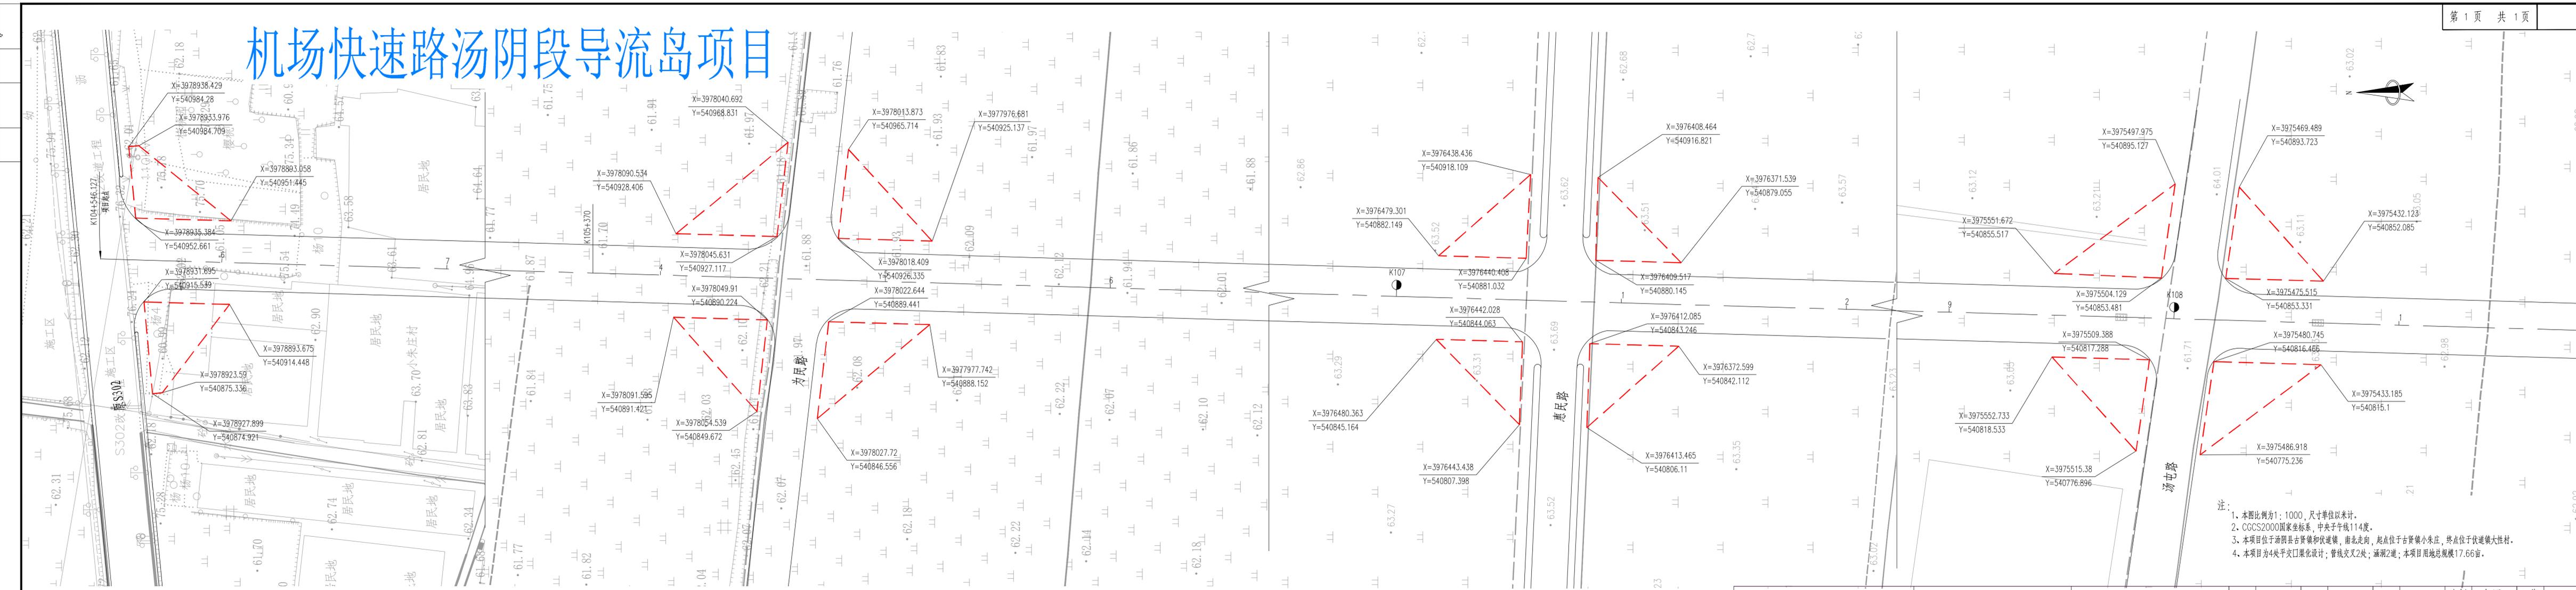

- 注：
- 1、本图比例为1:1000,尺寸单位以米计。
  - 2、CGCS2000国家坐标系,中央子午线114度。
  - 3、本项目位于汤阴县古贤镇和伏道镇,南北走向,起点位于古贤镇小朱庄,终点位于伏道镇大牲村。
  - 4、本项目为4处平交口渠化设计;管线交叉2处;涵洞2道;本项目用地总规模17.66亩。

机场快速路汤阴段导流岛项目	公路用地图	比例	如图	日期	
		图号		版次	