
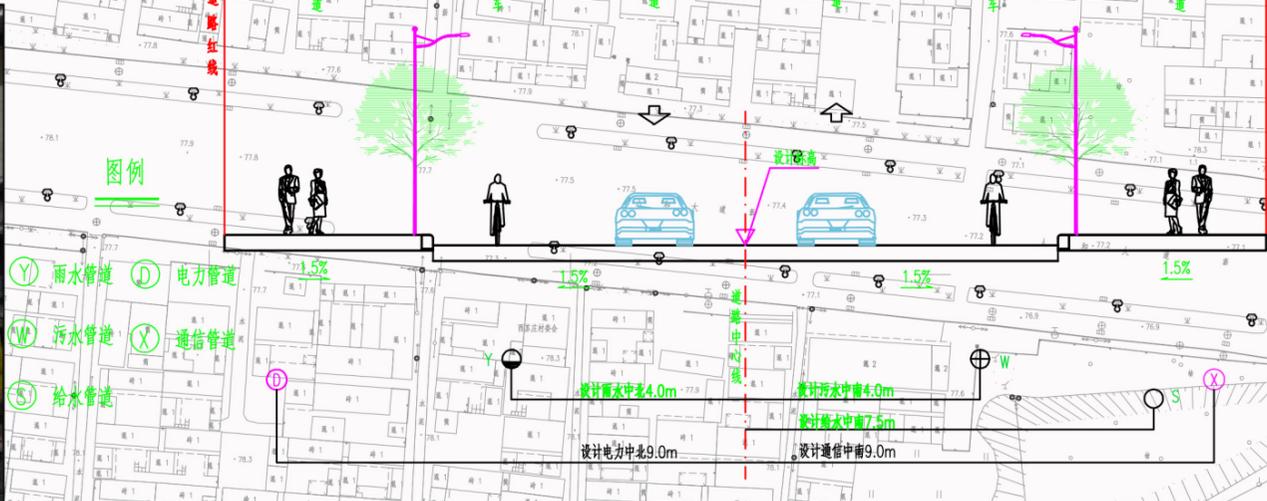


汤阴县文博街(文昌路-德昌路)新建工程

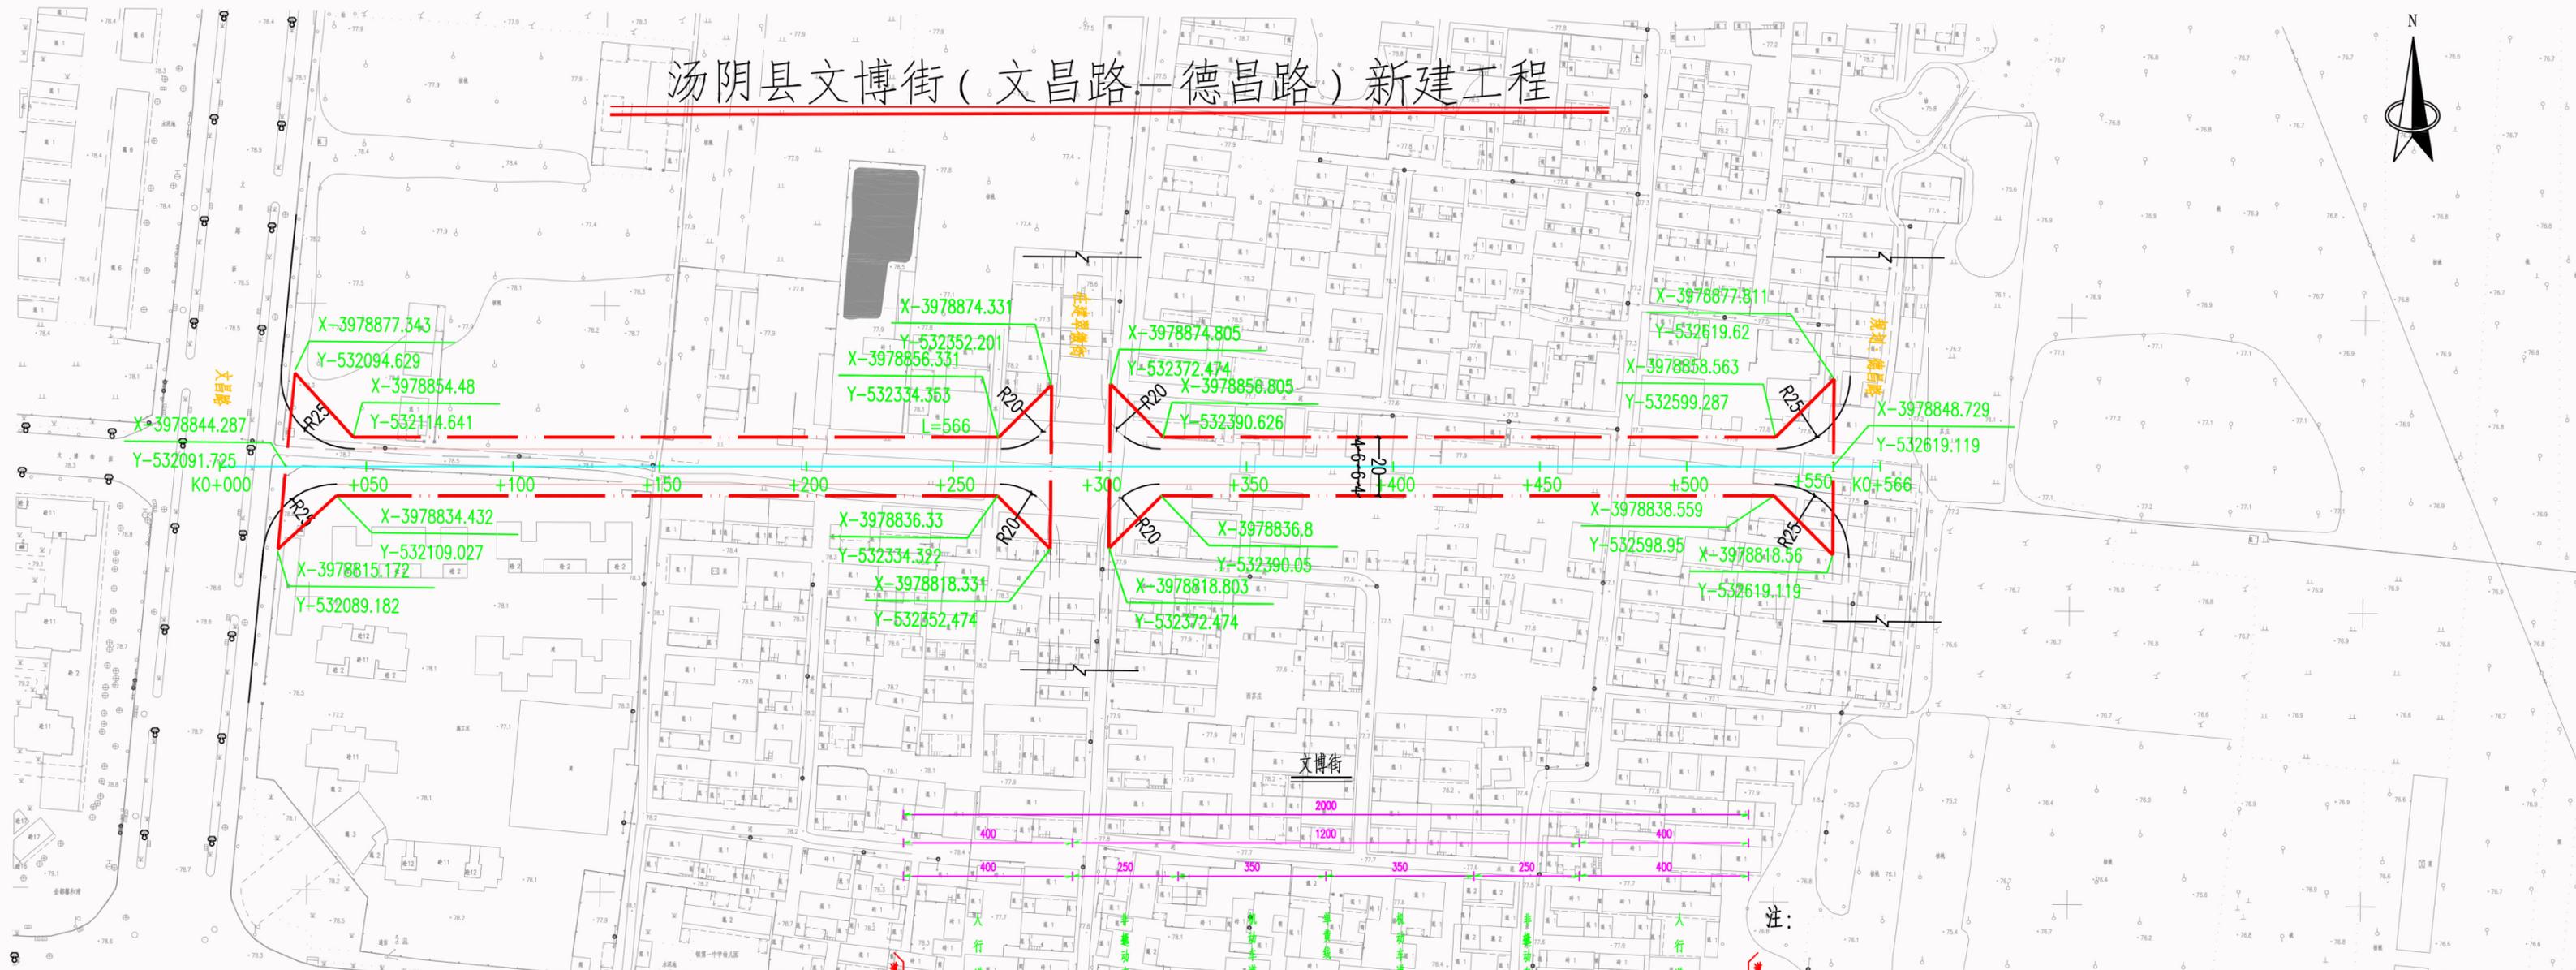

注:
 本项目坐标系采用2000国家大地坐标系, 中央子午线经度114°, 高程系统为1985国家高程基准。
 本项目为汤阴县文博街(文昌路-德昌路)新建工程起点位于文昌路, 路线向东延伸, 终点位于德昌路, 为城市支路, 设计车速30公里/小时, 道路红线宽20米, 路线全长566米, 项目总用地1.1602公顷。
 行车道采用沥青混凝土铺装, 路缘石采用花岗岩, 边石采用C25预制混凝土, 人行道铺装采用透水面砖, 行道树为国槐间距6米。主要建设内容为: 道路工程、雨污水工程、给水工程、绿化工程、照明工程、电力工程、通信工程、交安及设施工程。各类管网埋设深度及埋深相对距离均满足相关规范要求, 道路综合横断面以工程审批为准。本次设计预留预留燃气管网位置, 后期由燃气公司同步实施。

汤阴县文博街(文昌路-德昌路)新建工程

道路平面图