


汤阴县中兴大道(信合路-光明路)新建工程

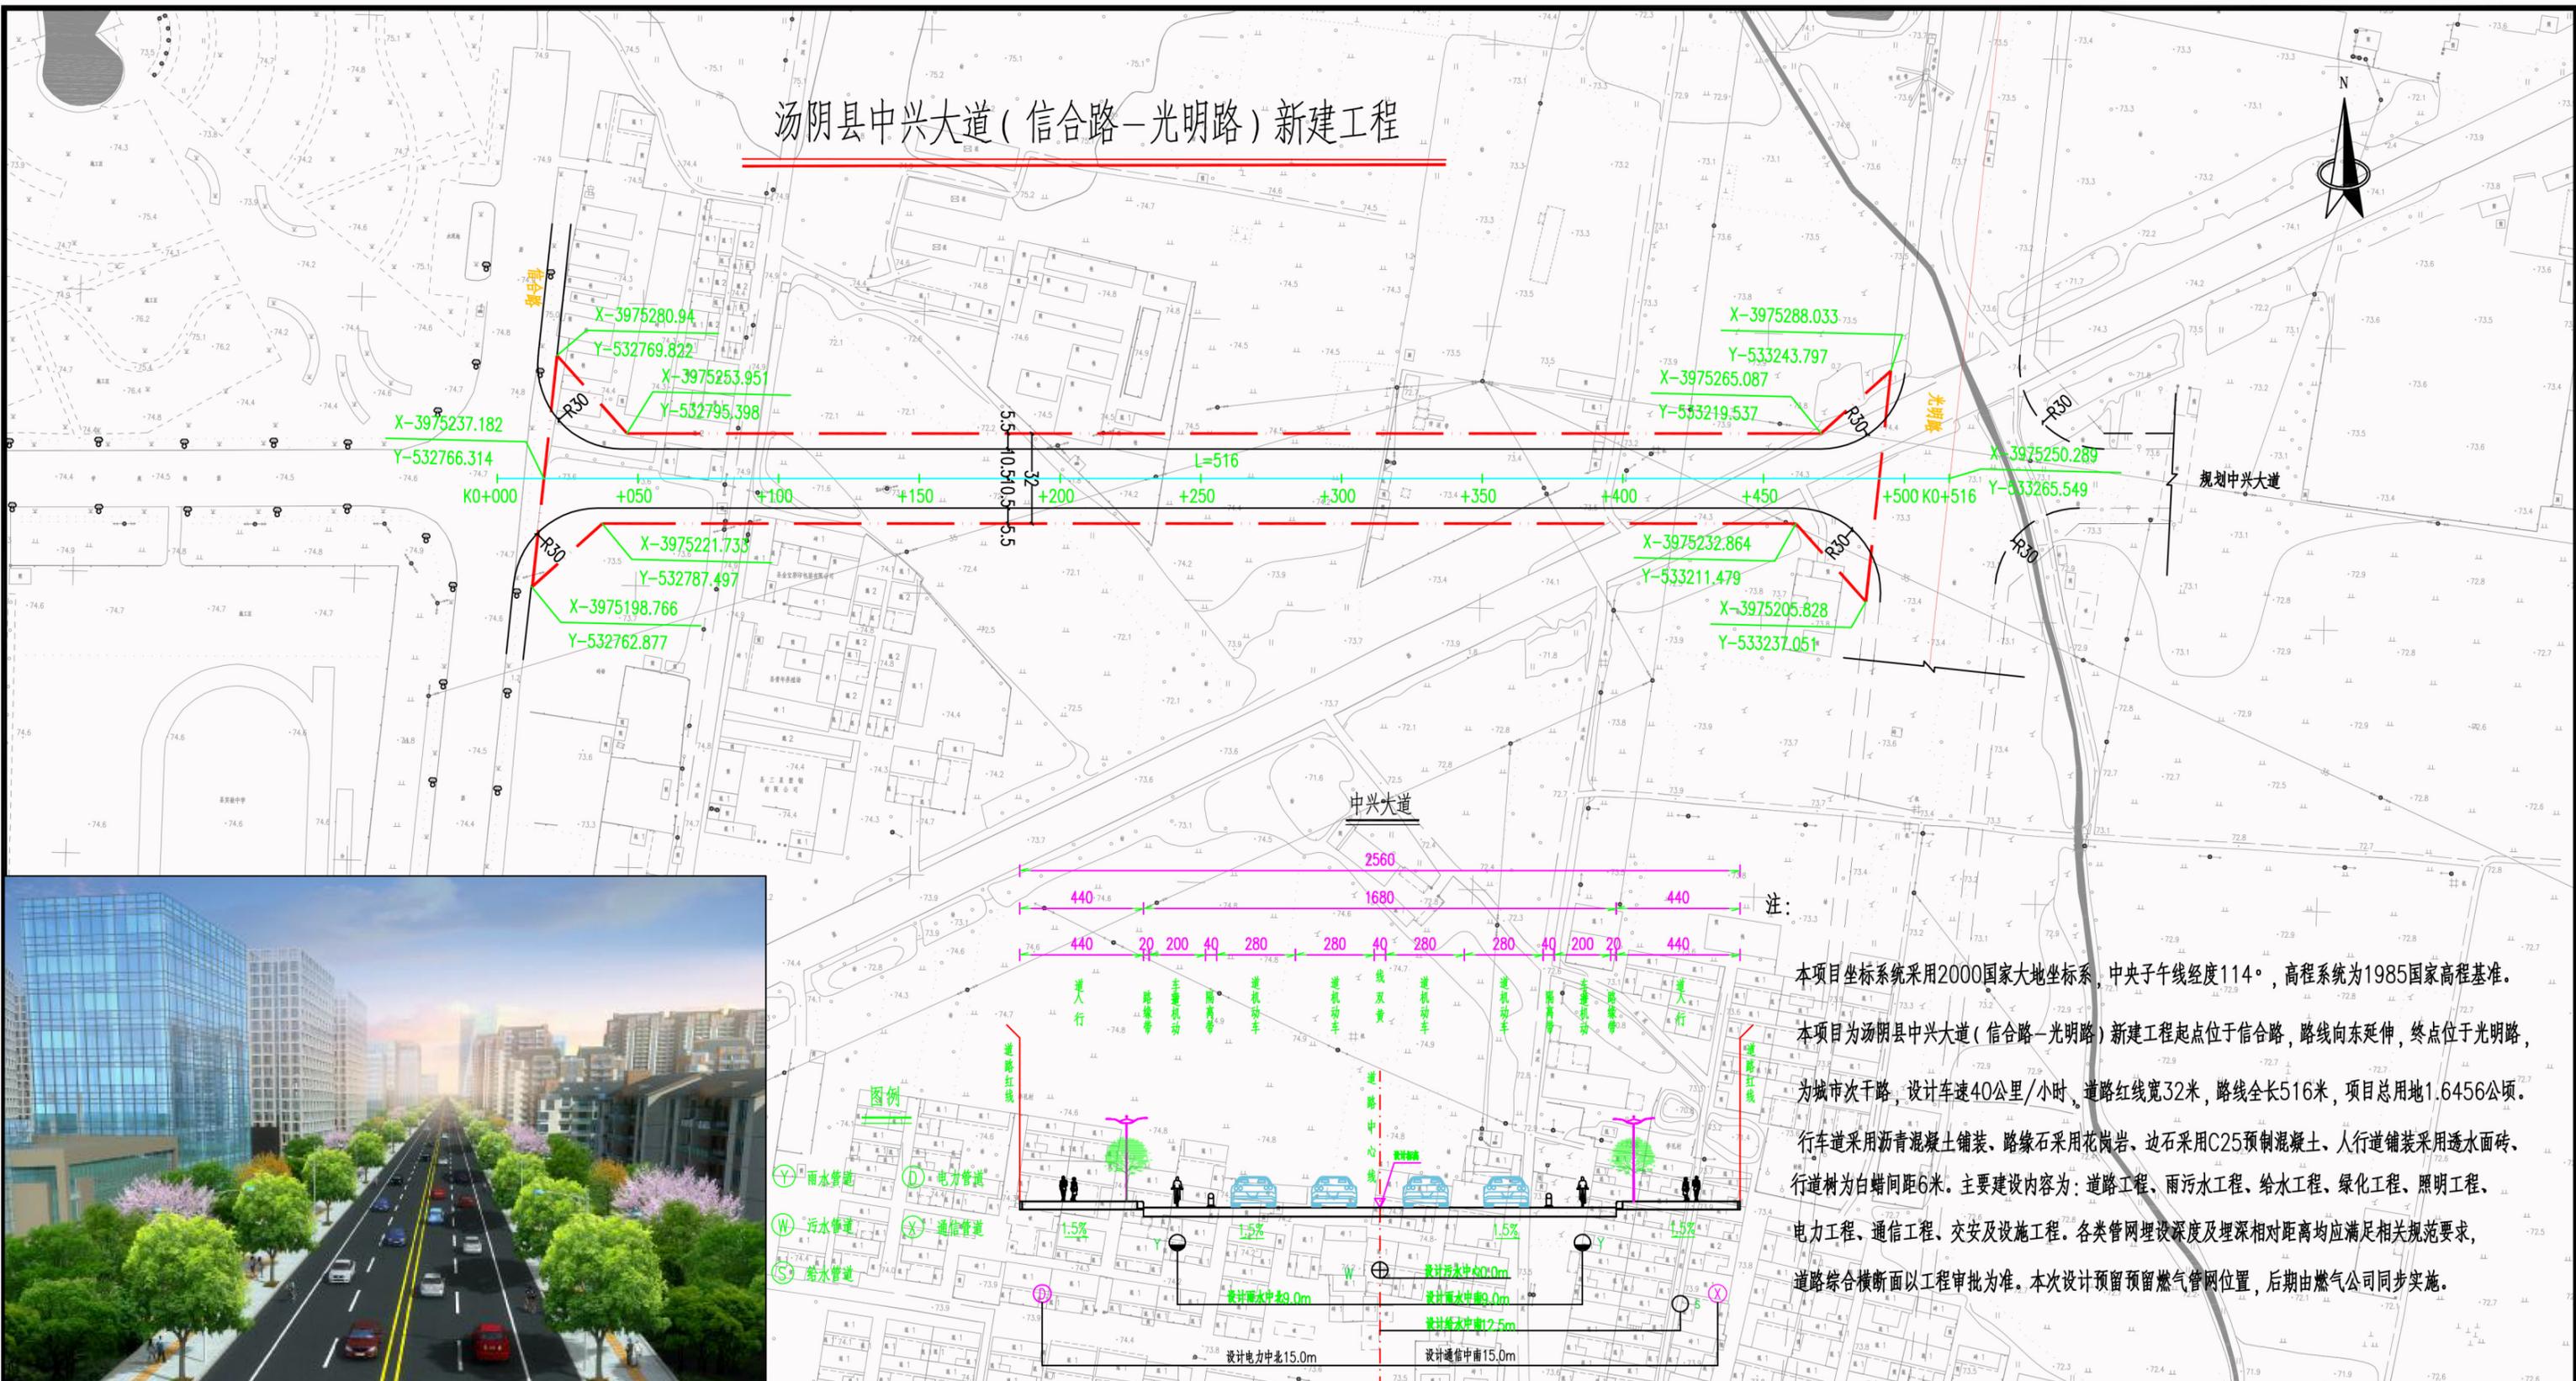

汤阴县中兴大道(信合路-光明路)新建工程

道路平面图