


# 汤阴县人民广场西侧道路

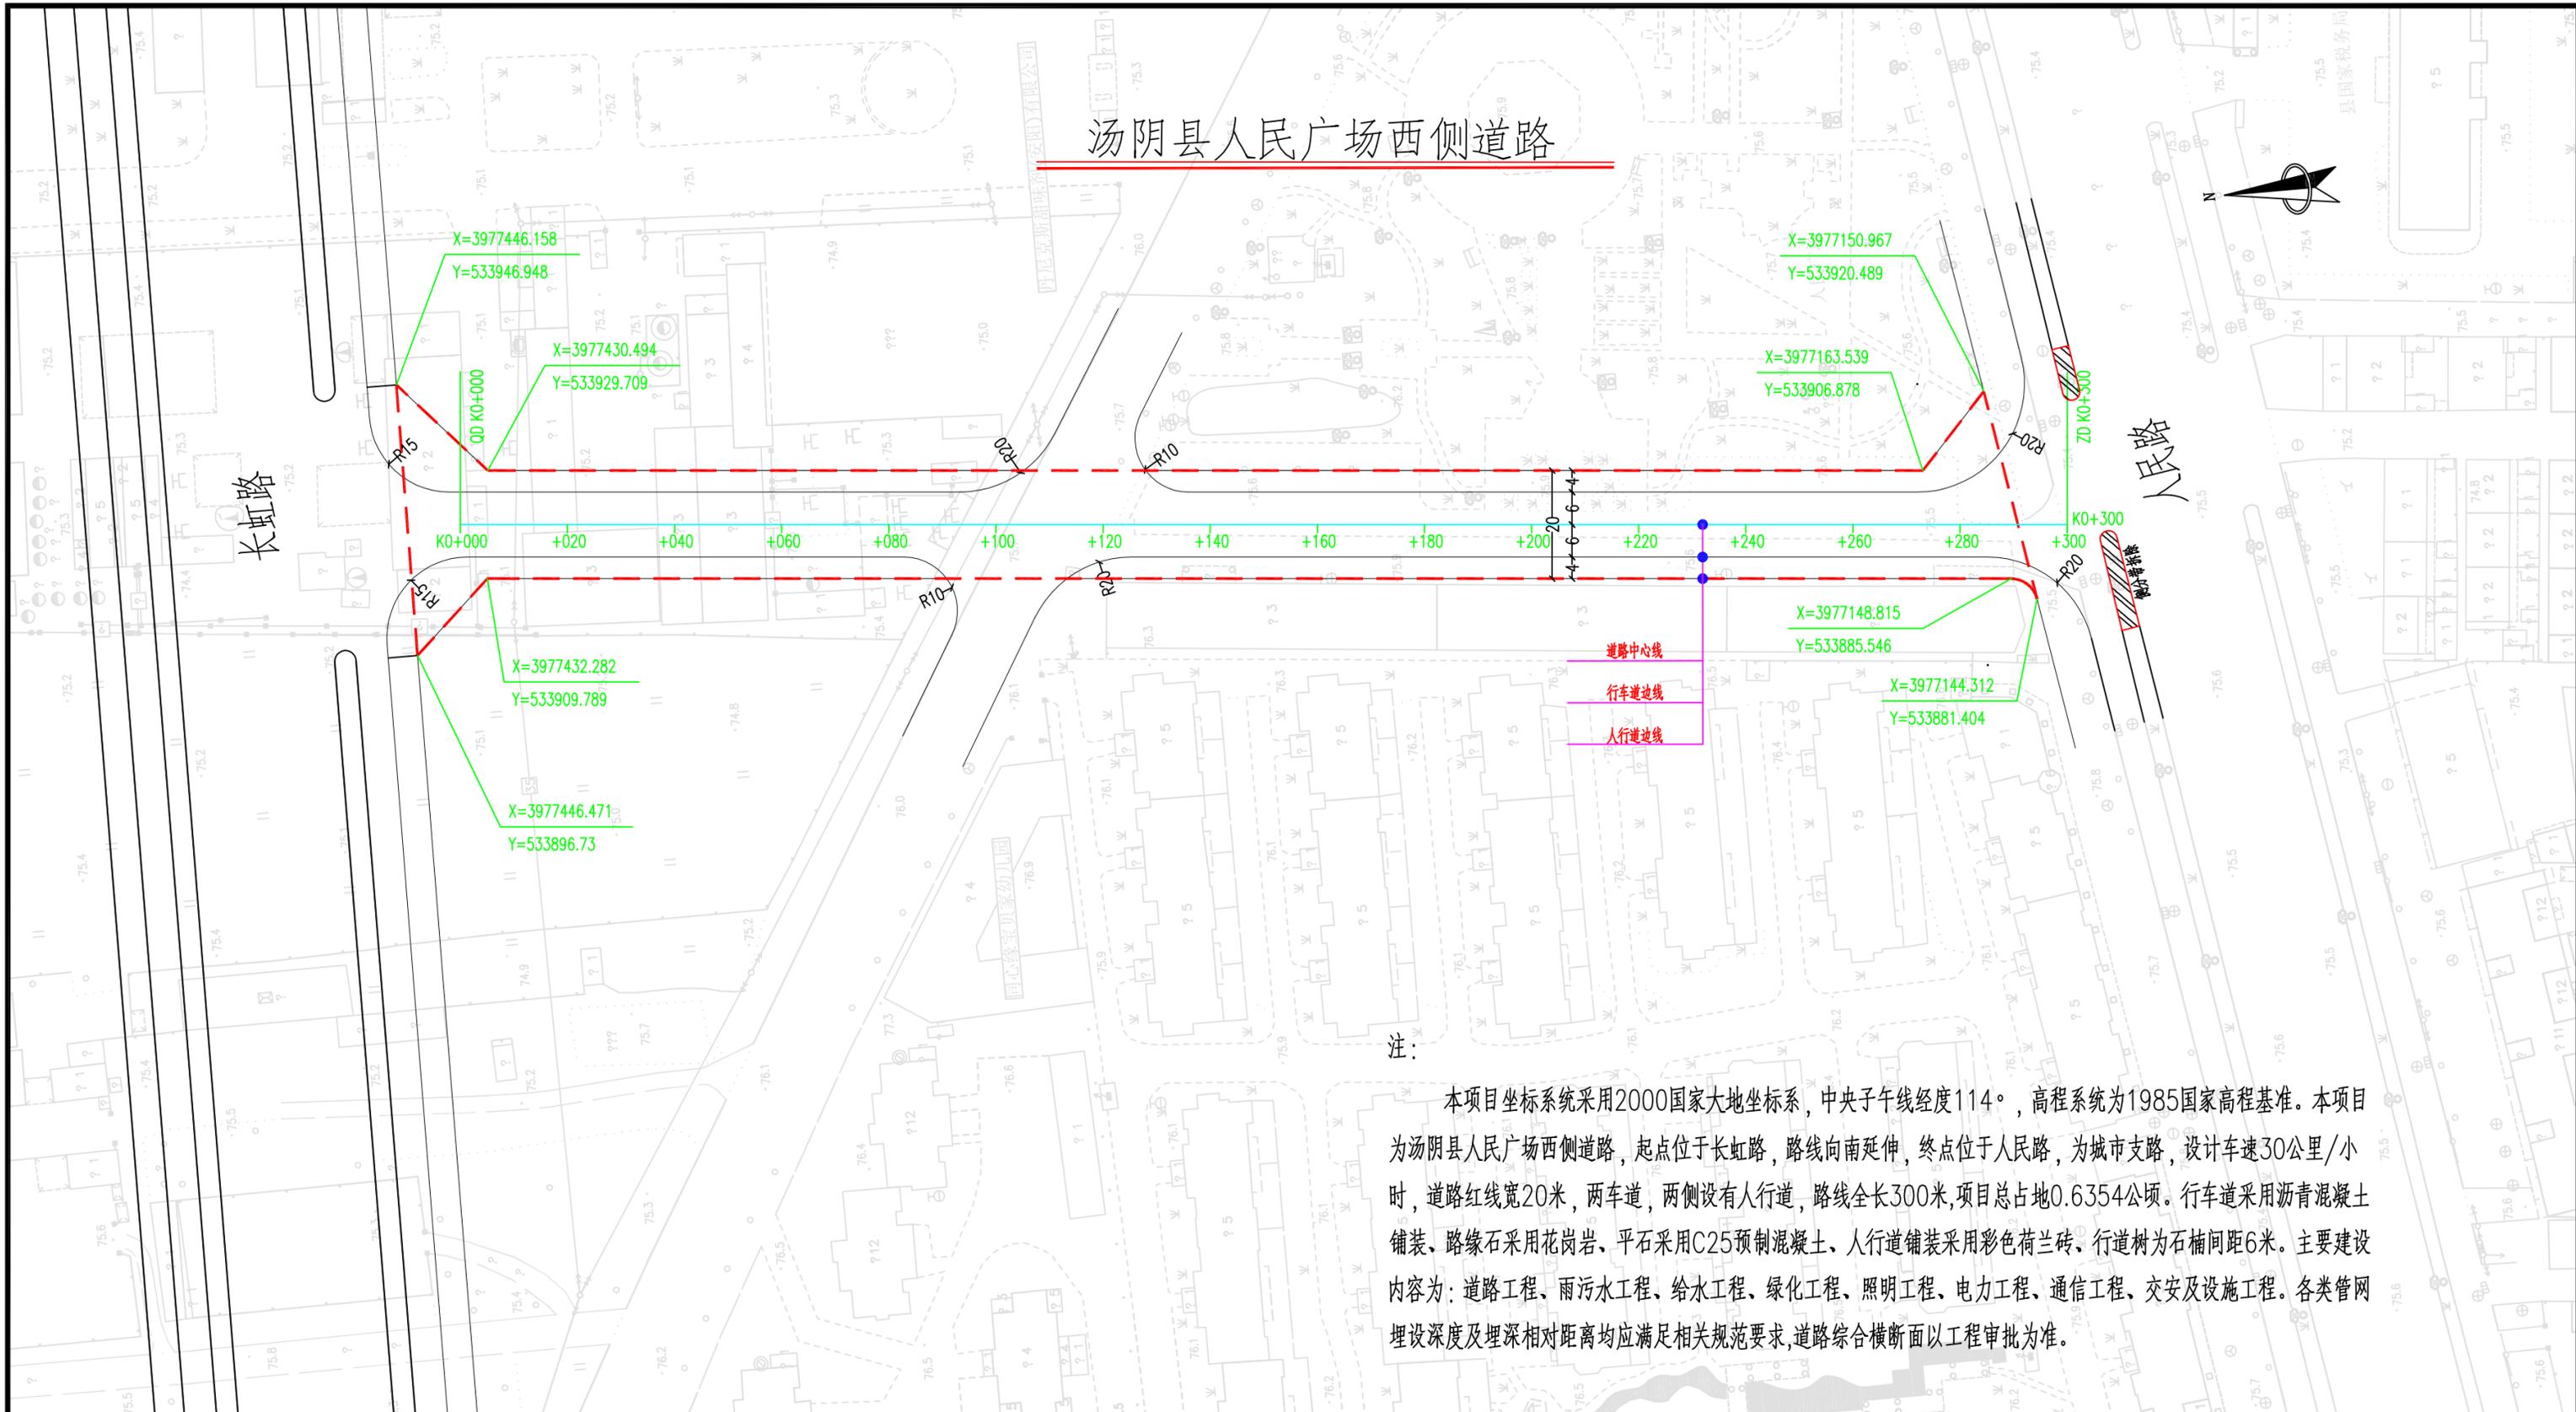

注：  
 本项目坐标系统采用2000国家大地坐标系，中央子午线经度114°，高程系统为1985国家高程基准。本项目为汤阴县人民广场西侧道路，起点位于长虹路，路线向南延伸，终点位于人民路，为城市支路，设计车速30公里/小时，道路红线宽20米，两车道，两侧设有人行道，路线全长300米，项目总占地0.6354公顷。行车道采用沥青混凝土铺装、路缘石采用花岗岩、平石采用C25预制混凝土、人行道铺装采用彩色荷兰砖、行道树为石楠间距6米。主要建设内容为：道路工程、雨污水工程、给水工程、绿化工程、照明工程、电力工程、通信工程、交安及设施工程。各类管网埋设深度及埋深相对距离均应满足相关规范要求，道路综合横断面以工程审批为准。

汤阴县人民广场西侧道路

道路平面图