


豫北航空经济协作区物流港及配套 基础设施建设项目选址位置图

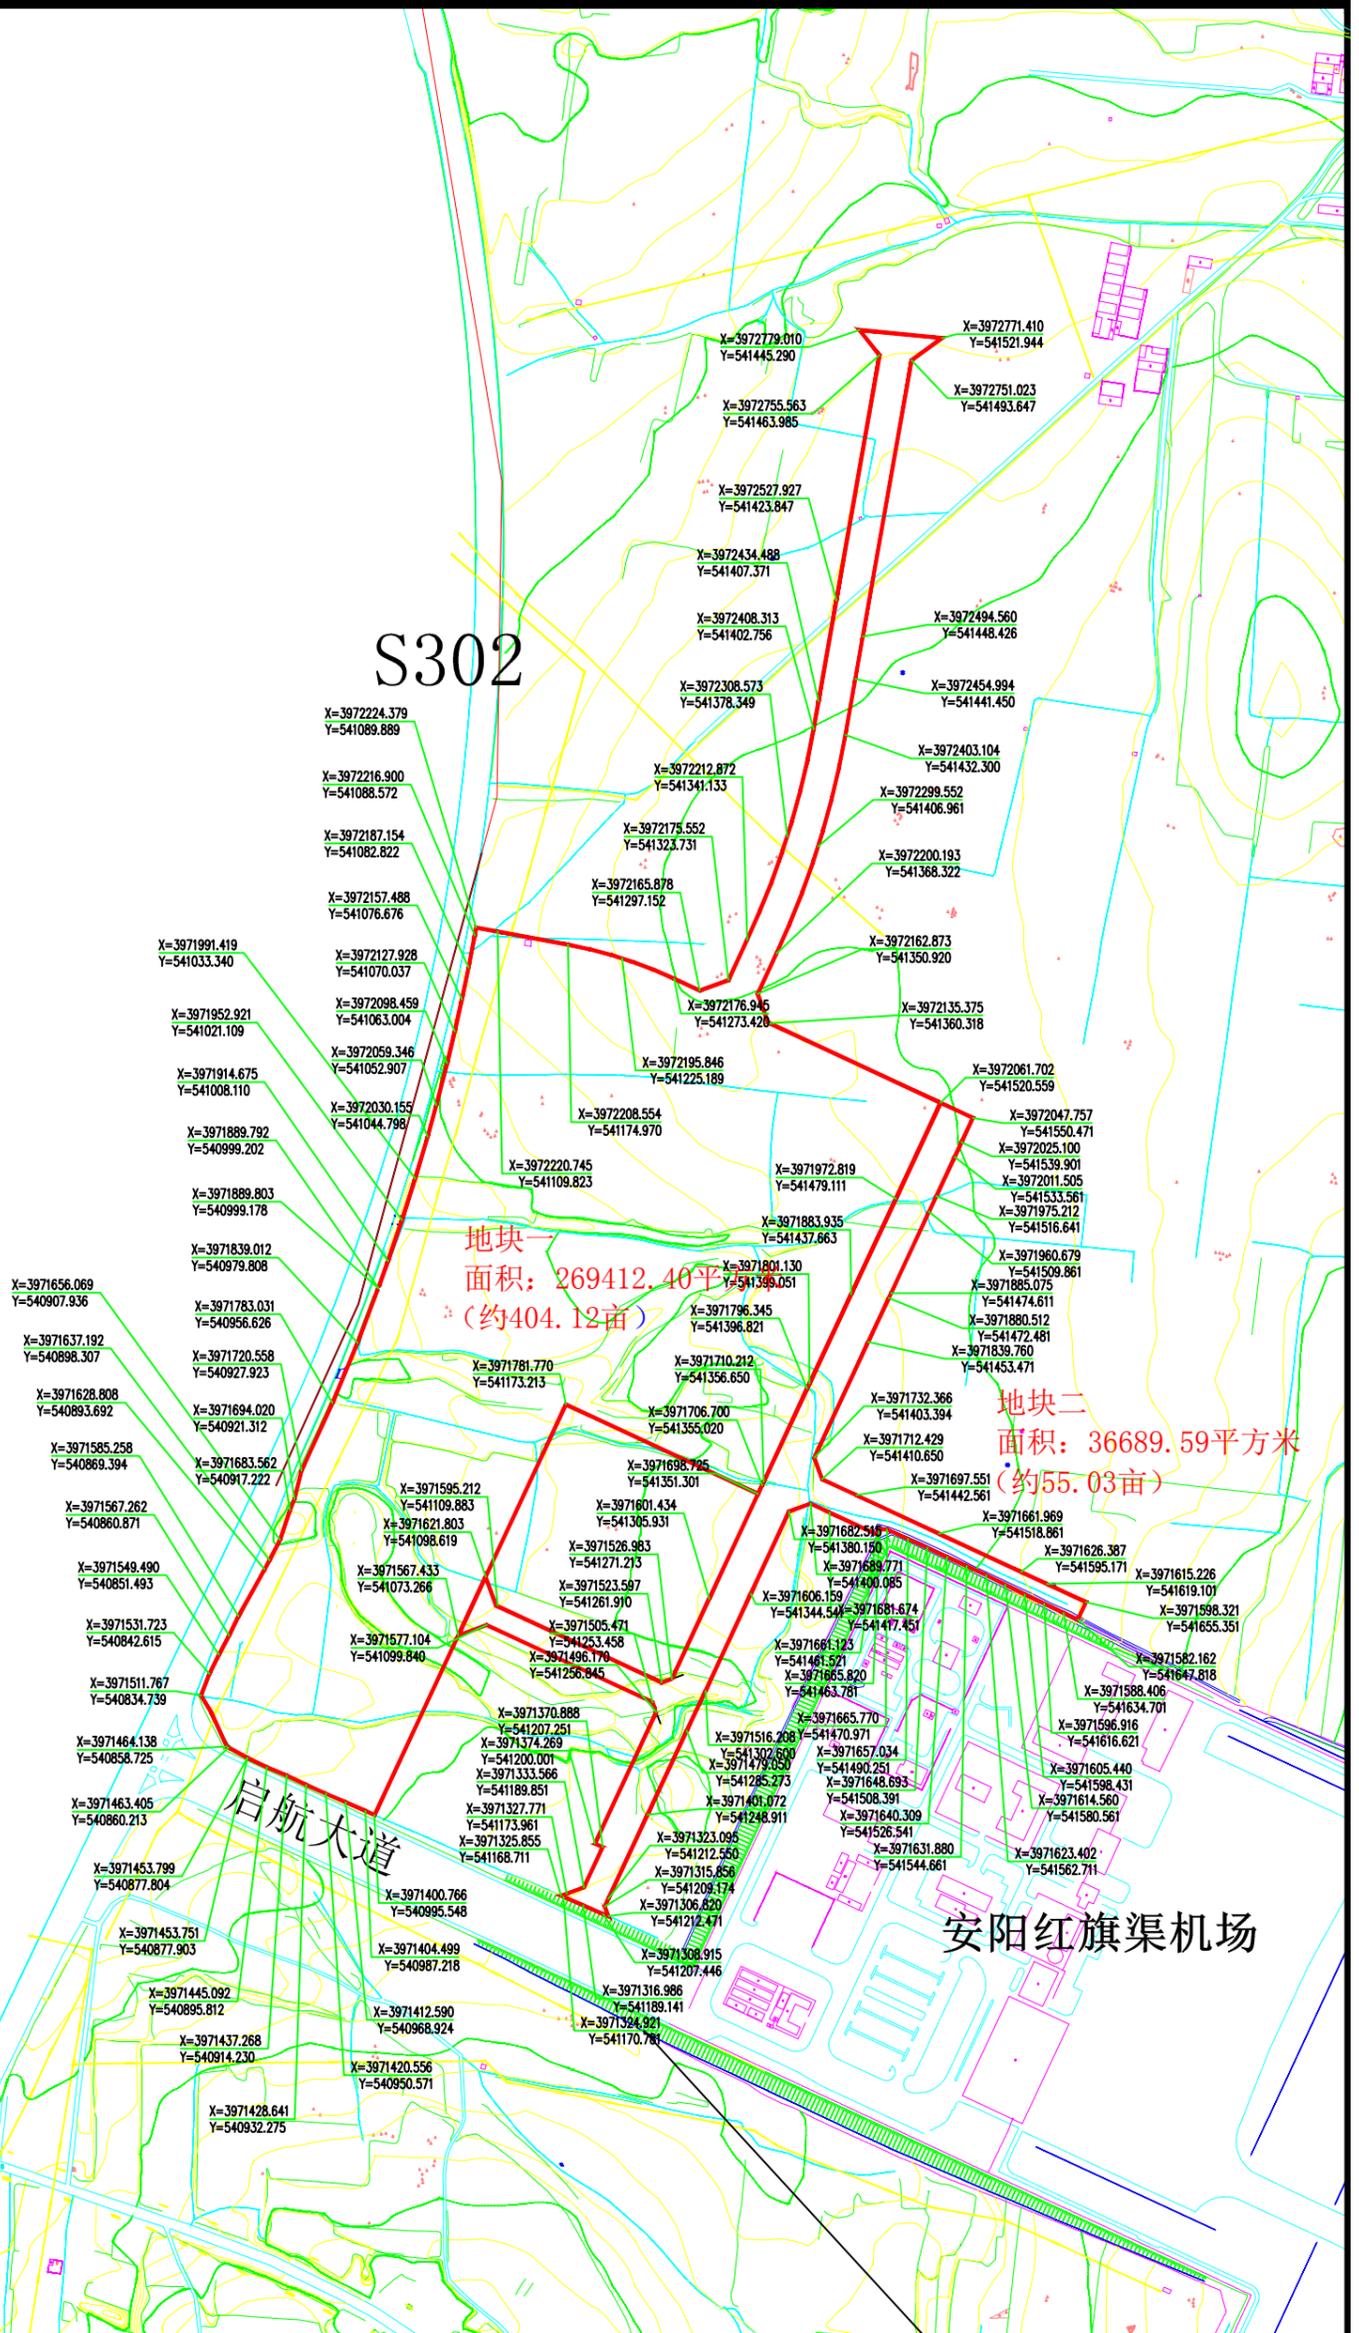

选址总面积为：
306101.99平方米
(约459.15亩)

其中
地块一约404.12亩
地块二约55.03亩

地块一
面积：269412.40平
(约404.12亩)

地块二
面积：36689.59平方米
(约55.03亩)

S302

启航大道

安阳红旗渠机场