

建设用地规划许可证（附图）

地字第(4101842025Y60071557)号

河南黄河教育投资有限公司

根据《中华人民共和国城乡规划法》、《中华人民共和国土地管理法》、河南省实施《中华人民共和国城乡规划法》办法、河南省实施《土地管理法》办法和《郑州市城乡规划管理条例》核准你单位按本证规定事项和附图所示位置、界限、尺寸、数量，进行用地规划。凭本证向土地管理部门或拆迁管理部门申请办理征用、拆迁手续后，再持该证和土地或拆迁批准证件来我局办理建设工程审批手续。

此 证

发证机关：



核准规划建设用地表

用地位置	八千东路以南	建设用地面积	68912.47 M ²	合 计
	双鹤街以西	公共道路用地面积	M ²	
征地性质		余 地	M ²	68912.47 M ²
建设内容	新型研究型大学(筹) (地块六)	其 它	M ²	103.369 (亩)

附件

遵守事项：

- 1、本证自核发之日起满一年，建设单位未申请办理建设用地使用手续的，该证自行失效。
- 2、本证确需延期的，应当在期限届满三十日前向我局提出申请，经批准可延期一次。延期期限不得超过六个月。


本图比例尺 1:2500

折线

地字第(

)号

(此图件，系国家建设技术档案，各单位均应妥善保管，以便备查)

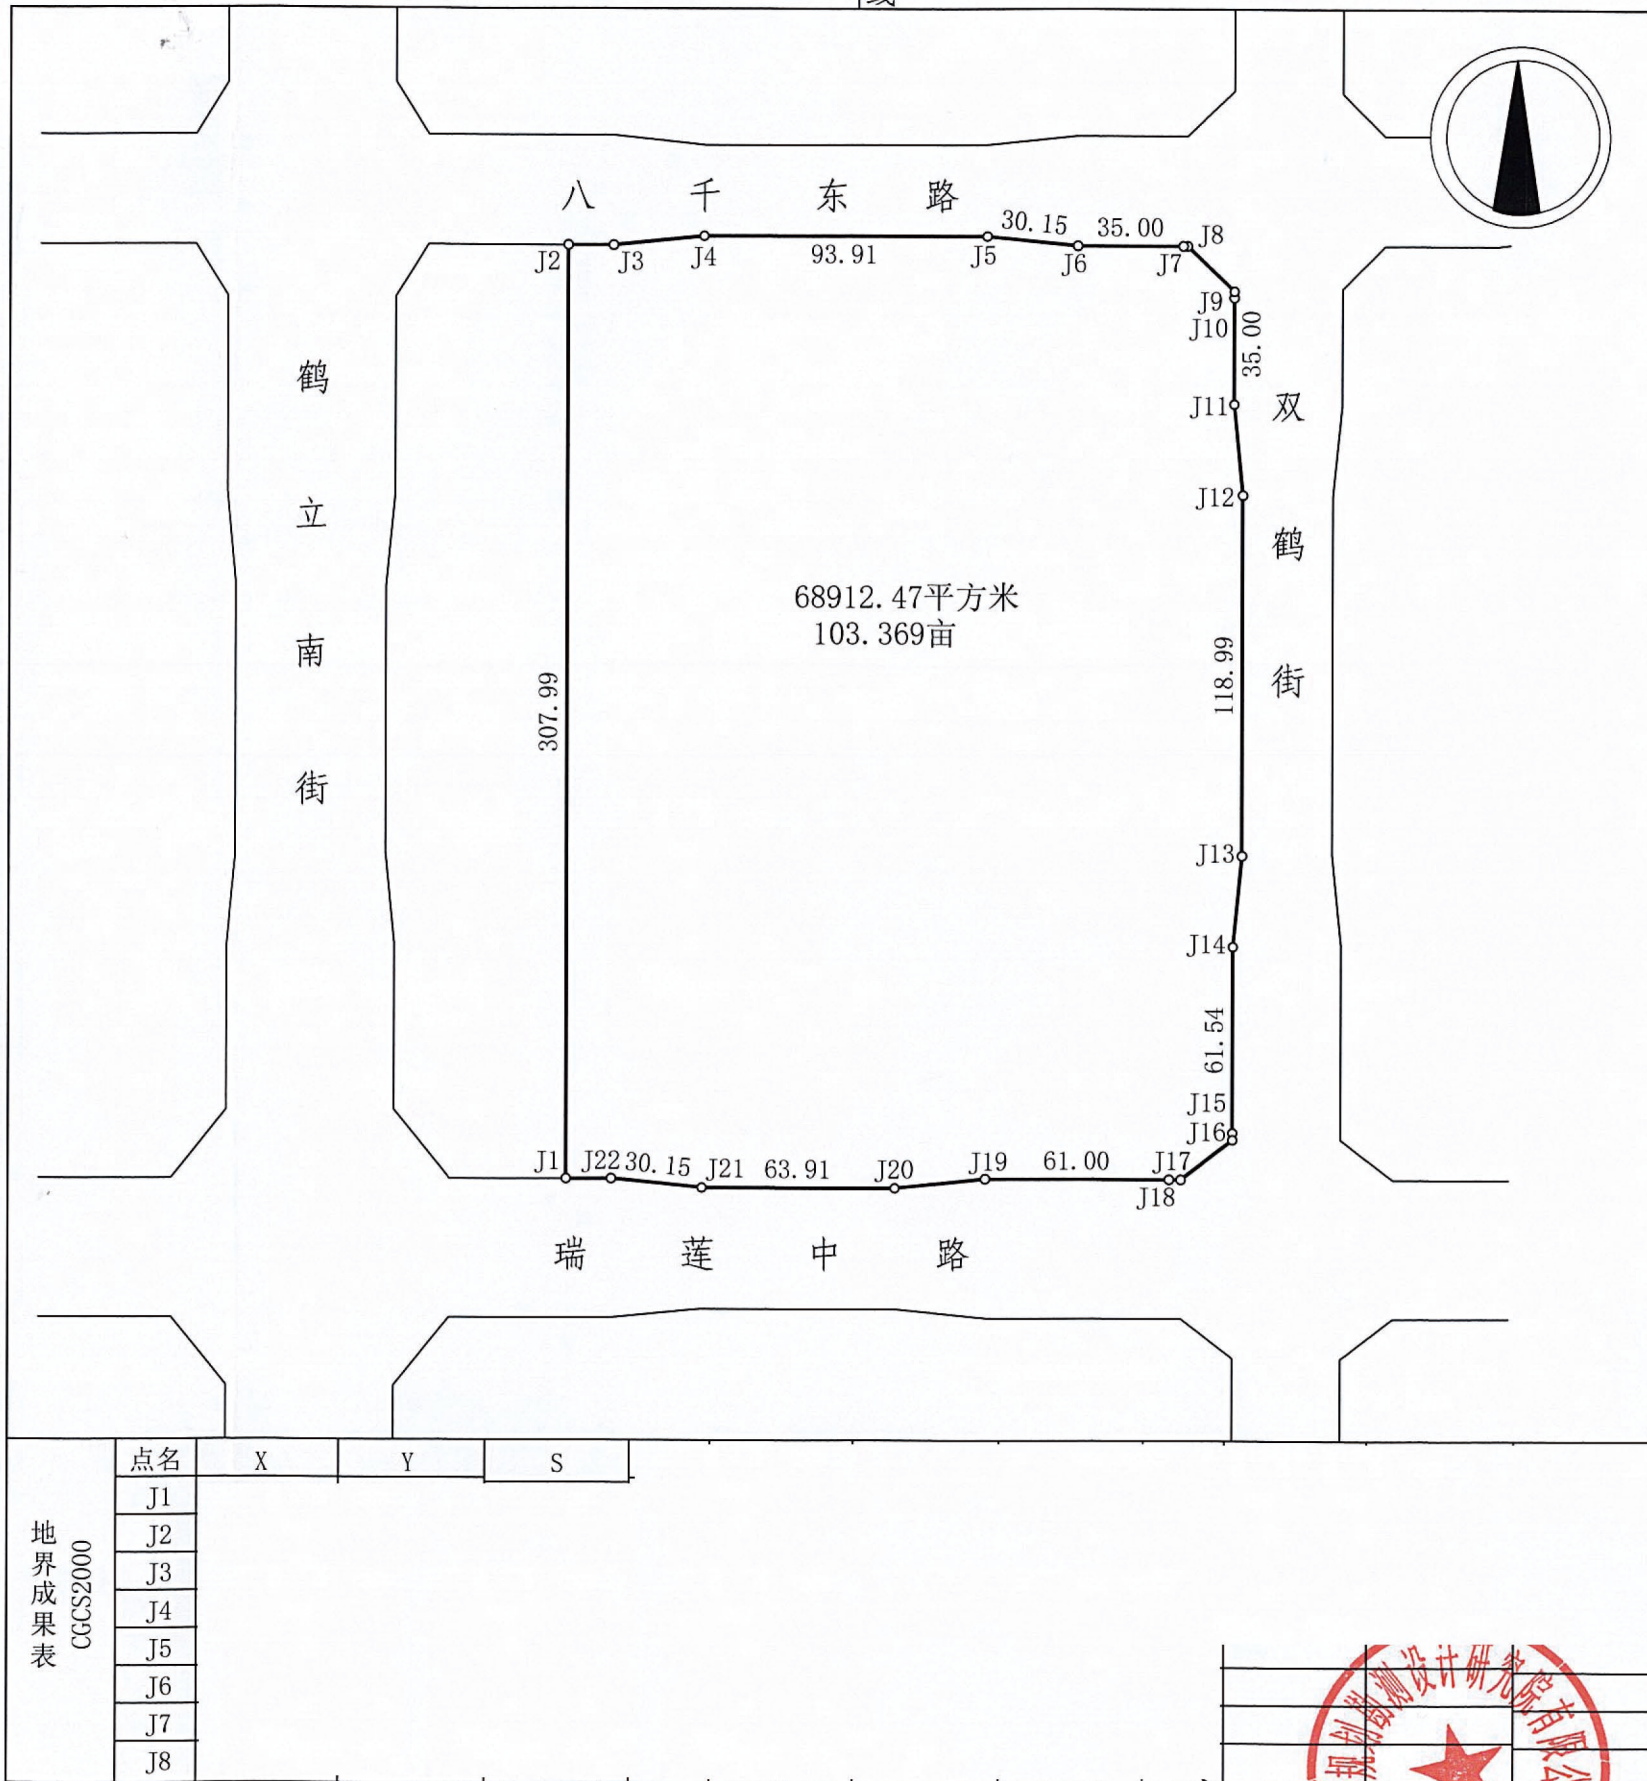

地界成果表
CGCS2000

点名	X	Y	S
J1			
J2			
J3			
J4			
J5			
J6			
J7			
J8			

审查责任人：

日 期：

校核者：王蕾蕾

日 期：2025.07.03

定位者：唐涛

日 期：2025.07.03



建设用地规划许可证（附图）

地字第(4/01842025Y60071557)号

河南黄河教育投资有限公司

根据《中华人民共和国城乡规划法》、《中华人民共和国土地管理法》、河南省实施《中华人民共和国城乡规划法》办法、河南省实施《土地管理法》办法和《郑州市城乡规划管理条例》核准你单位按本证规定事项和附图所示位置、界限、尺寸、数量，进行用地规划。凭本证向土地管理部门或拆迁管理部门申请办理征用、拆迁手续后，再持该证和土地或拆迁批准证件来我局办理建设工程审批手续。

此 证

发证机关：



核准规划建设用地表

用地位置	八千东路以南	地下空间水平 最大投影面积	62797.55 M ²	合 计
	双鹤街以西			
征地性质		余 地	M ²	62797.55 M ² 94.196(亩)
建设内容	新型研究型大学(筹) (地块六)	其 它	M ²	

附件

遵守事项：

- 1、本证自核发之日起满一年，建设单位未申请办理建设用地使用手续的，该证自行失效。
- 2、本证确需延期的，应当在期限届满三十日前向我局提出申请，经批准可延期一次。延期期限不得超过六个月。


本图比例尺 1:2500

折线

地字第(

)号

(此图件，系国家建设技术档案，各单位均应妥善保管，以便备查)

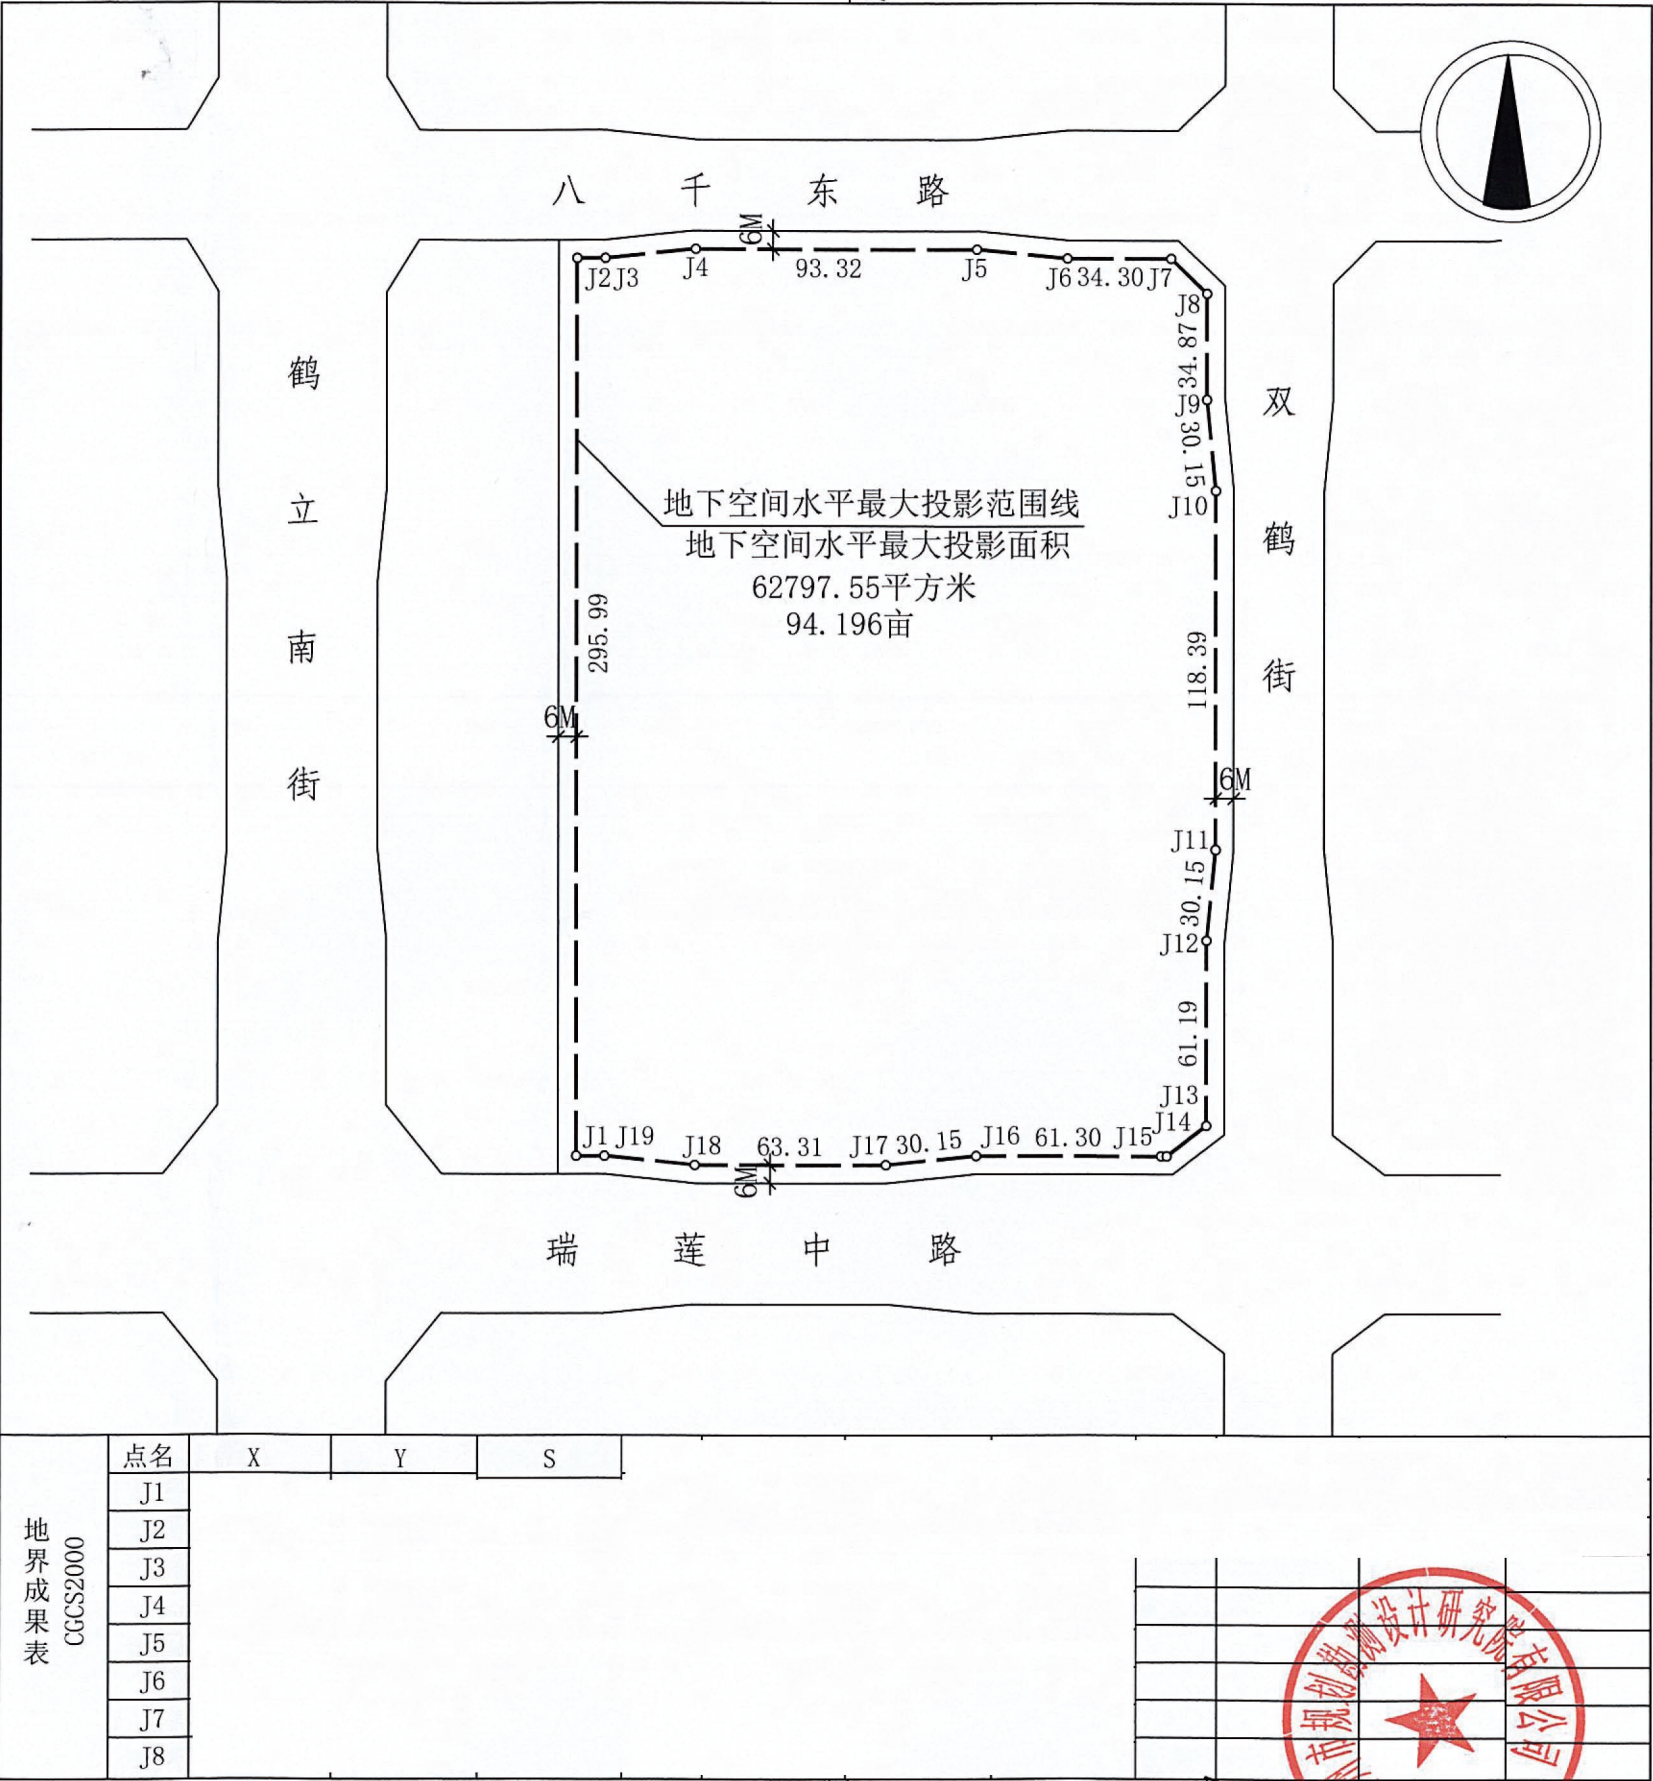

地界成果表 CGCS2000	点名	X	Y	S
	J1			
	J2			
	J3			
	J4			
	J5			
	J6			
	J7			
	J8			

审查责任人：
日期：

校核者：王蕾蕾
日期：2025.07.03

定位者：唐洋
日期：2025.07.03

