

建设用地规划许可证（附图）

地字第(4101842025Y60074528)号

郑州航空港经济综合实验区教育卫生体育局

根据《中华人民共和国城乡规划法》、《中华人民共和国土地管理法》、河南省实施《中华人民共和国城乡规划法》办法、河南省实施《土地管理法》办法和《郑州市城乡规划管理条例》核准你单位按本证规定事项和附图所示位置、界限、尺寸、数量，进行用地规划。凭本证向土地管理部门或拆迁管理部门申请办理征用、拆迁手续后，再持该证和土地或拆迁批准证件来我局办理建设工程审批手续。

此 证

发证机关：



年

核准规划建设用地表

用地位置	仲景路以北	建设用地面积	56045.62 M ²	合 计 56045.62 M ² 84.068 (亩)
	双鹤街以东	公共道路用地面积	M ²	
征地性质		余 地	M ²	
建设内容	郑州外国语初级中学航空港校区	其 它	M ²	

附件

遵守事项：

- 1、本证自核发之日起满一年，建设单位未申请办理建设用地使用手续的，该证自行失效。
- 2、本证确需延期的，应当在期限届满三十日前向我局提出申请，经批准可延期一次。延期期限不得超过六个月。


本图比例尺 1:2000

折线

地字第(

)号

(此图件，系国家建设技术档案，各单位均应妥善保管，以便备查)

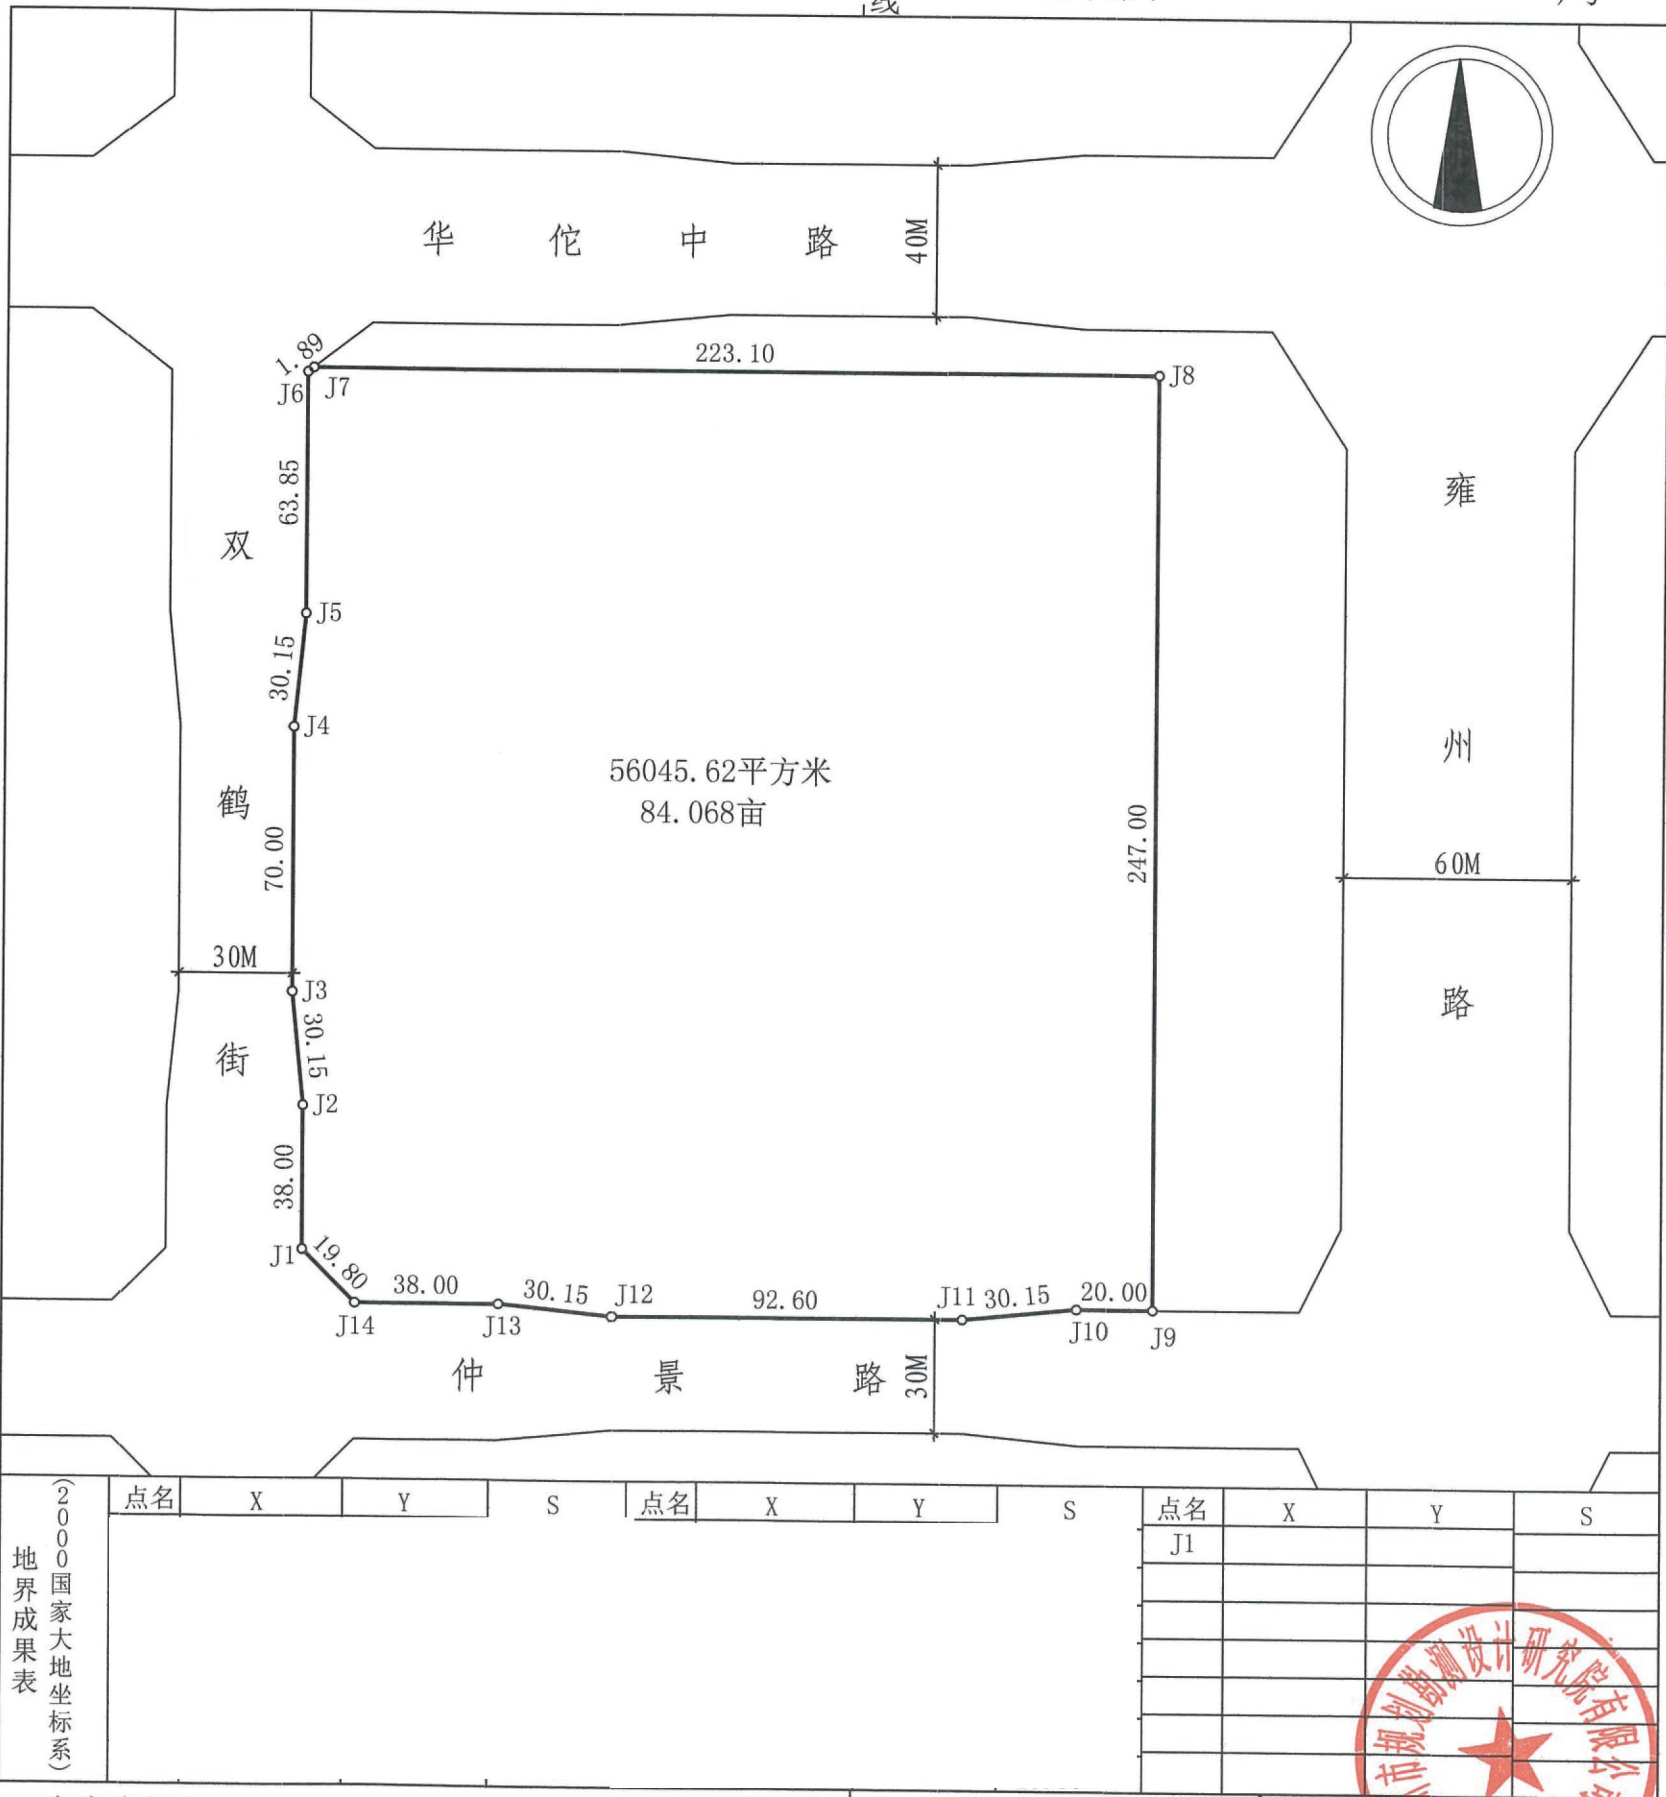

2000 国家大地坐标系
地界成果表

审查责任人：
日 期：

校核者：张 强
日 期：2025.07.11

定位者：沈小成
日 期：2025.07.11



建设用地规划许可证（附图）

地字第(4101842025Y60074528)号

郑州航空港经济综合实验区教育卫生体育局

根据《中华人民共和国城乡规划法》、《中华人民共和国土地管理法》、河南省实施《中华人民共和国城乡规划法》办法、河南省实施《土地管理法》办法和《郑州市城乡规划管理条例》核准你单位按本证规定事项和附图所示位置、界限、尺寸、数量，进行用地规划。凭本证向土地管理部门或拆迁管理部门申请办理征用、拆迁手续后，再持该证和土地或拆迁批准证件来我局办理建设工程审批手续。

此 证

发证机关：



核准规划建设用地表

用地位置	仲景路以北	地下空间水平 最大投影面积	50570.69 M ²	合 计
	双鹤街以东			
征地性质		余 地	M ²	50570.69 M ²
建设内容	郑州外国语初级中学 航空港校区	其 它	M ²	75.856 (亩)

附件

遵守事项：

- 1、本证自核发之日起满一年，建设单位未申请办理建设用地使用手续的，该证自行失效。
- 2、本证确需延期的，应当在期限届满三十日前向我局提出申请，经批准可延期一次。延期期限不得超过六个月。


本图比例尺 1:2000

折线

地字第(

)号

(此图件，系国家建设技术档案，各单位均应妥善保管，以便备查)

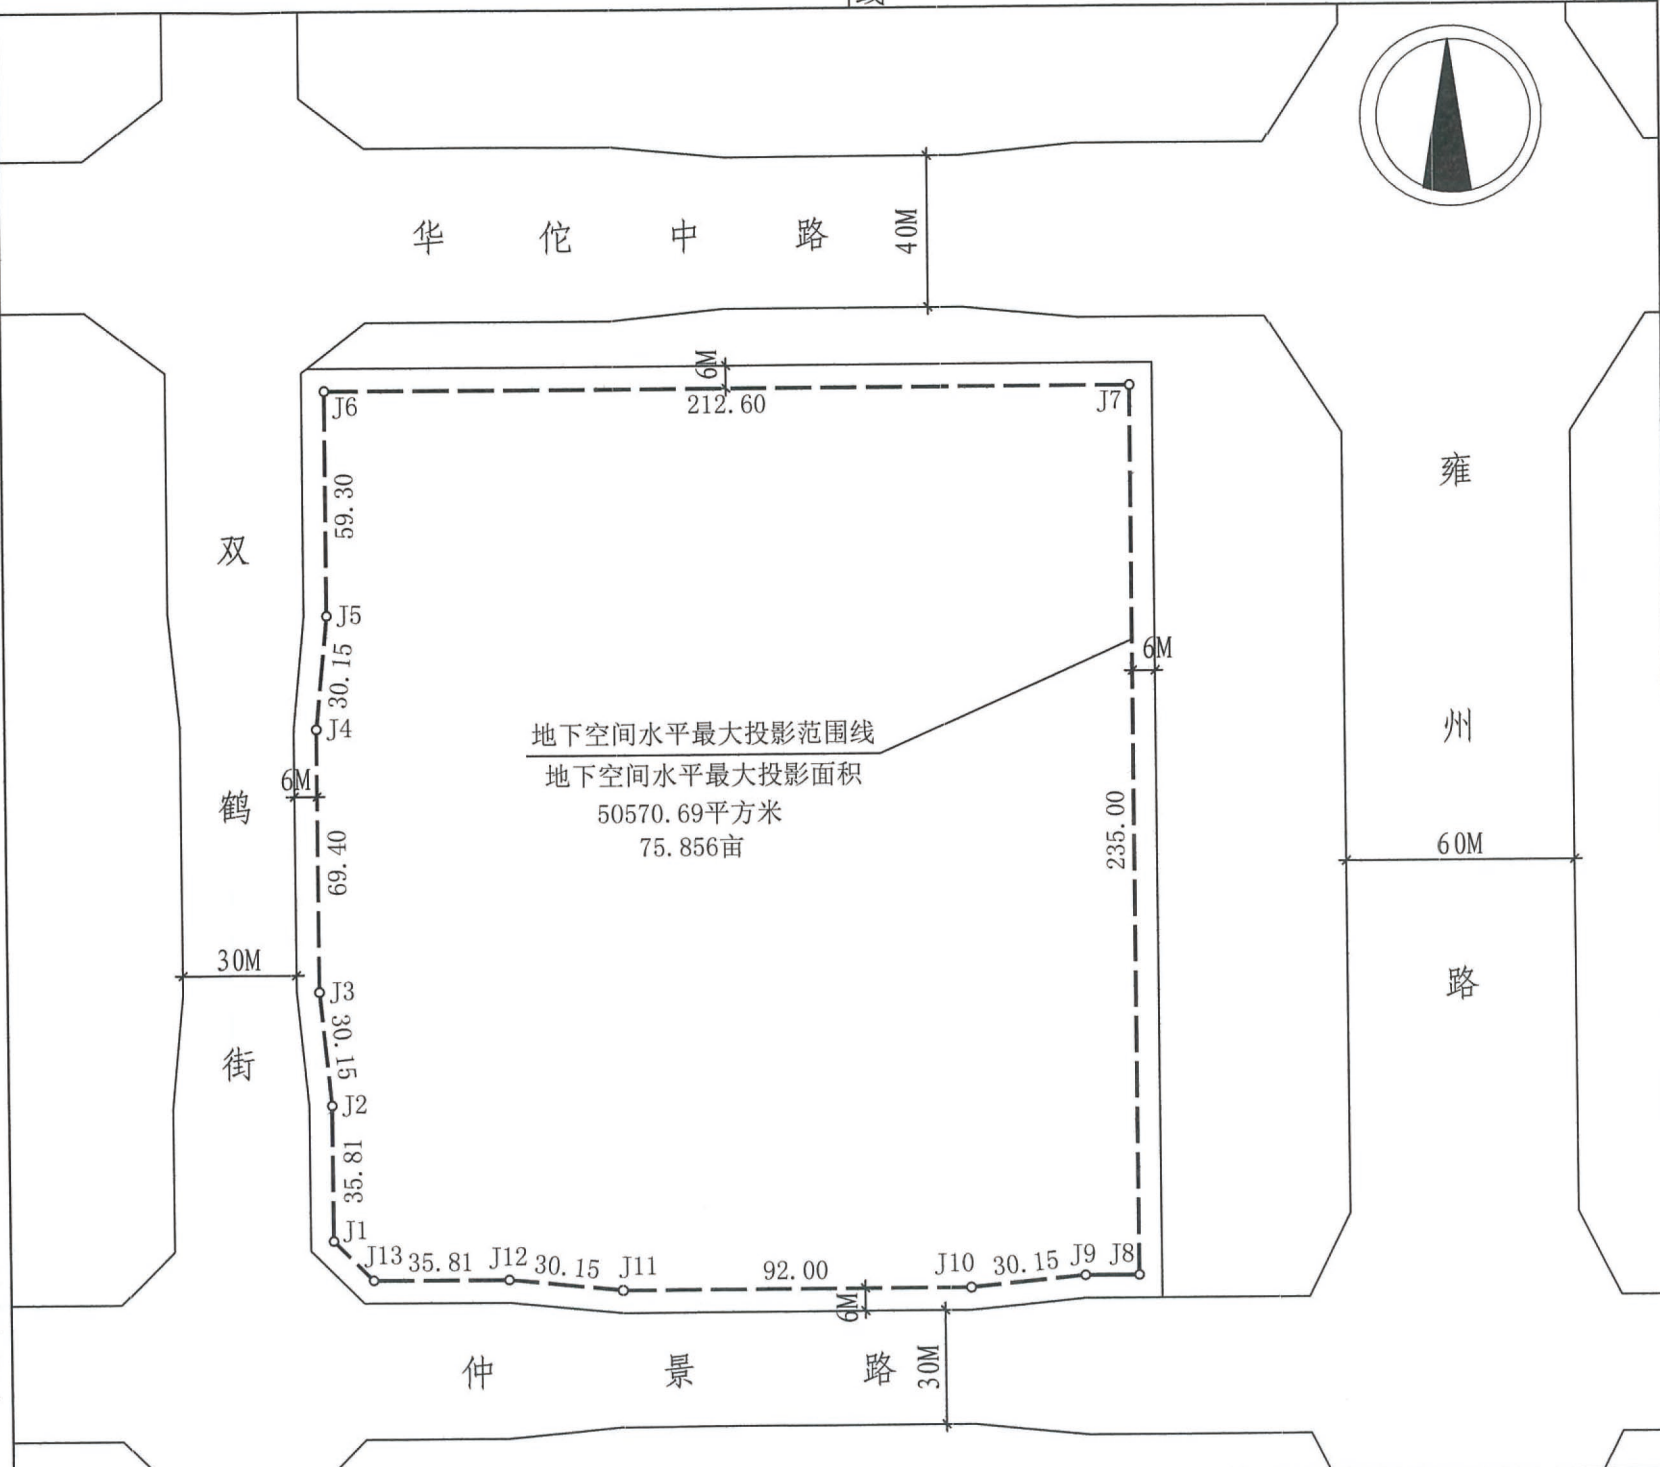

地界成果表 (2000国家大地坐标系)	点名	X	Y	S	点名	X	Y	S	点名	X	Y	S
	J1											
	J2											
	J3											
	J4											
	J5											
	J6											
	J7											

审查责任人：

日 期：

校核者：张 强

日期：2025.07.11

定位者：沈小成

日期：2025.07.11

