专业会签 CHECKLIST	
结构	陈灿伟
建筑	温勇
给排水	李仲礼
电气	黄孟高
暖通	
总图	

	实名	签名
项目负责人	温勇	温勇
专业负责人	陈灵灵	陈灵灵
校对人	叶振鑫	叶振鑫
设计人	叶振鑫	叶振鑫

中华人民共和国一级注册建筑师
姓名：温勇
注册号：3300489-014
有效期：至2023年11月

天合联创设计有限公司
建筑行业（建筑工程）甲级（有效期至2024年06月09日）
NO:A233004894
浙江省住房和城乡建设厅监制

天合联创设计有限公司
TIANHELIANCHUANGSHEJIYOUXIANGONGSI
P1206001901GEC

预图章

审图章

本图未盖出图章无效		
	实名	签名
审定人	温勇	温勇
审核人	温勇	温勇
校对人	陈灵灵	陈灵灵
制图人	叶振鑫	叶振鑫

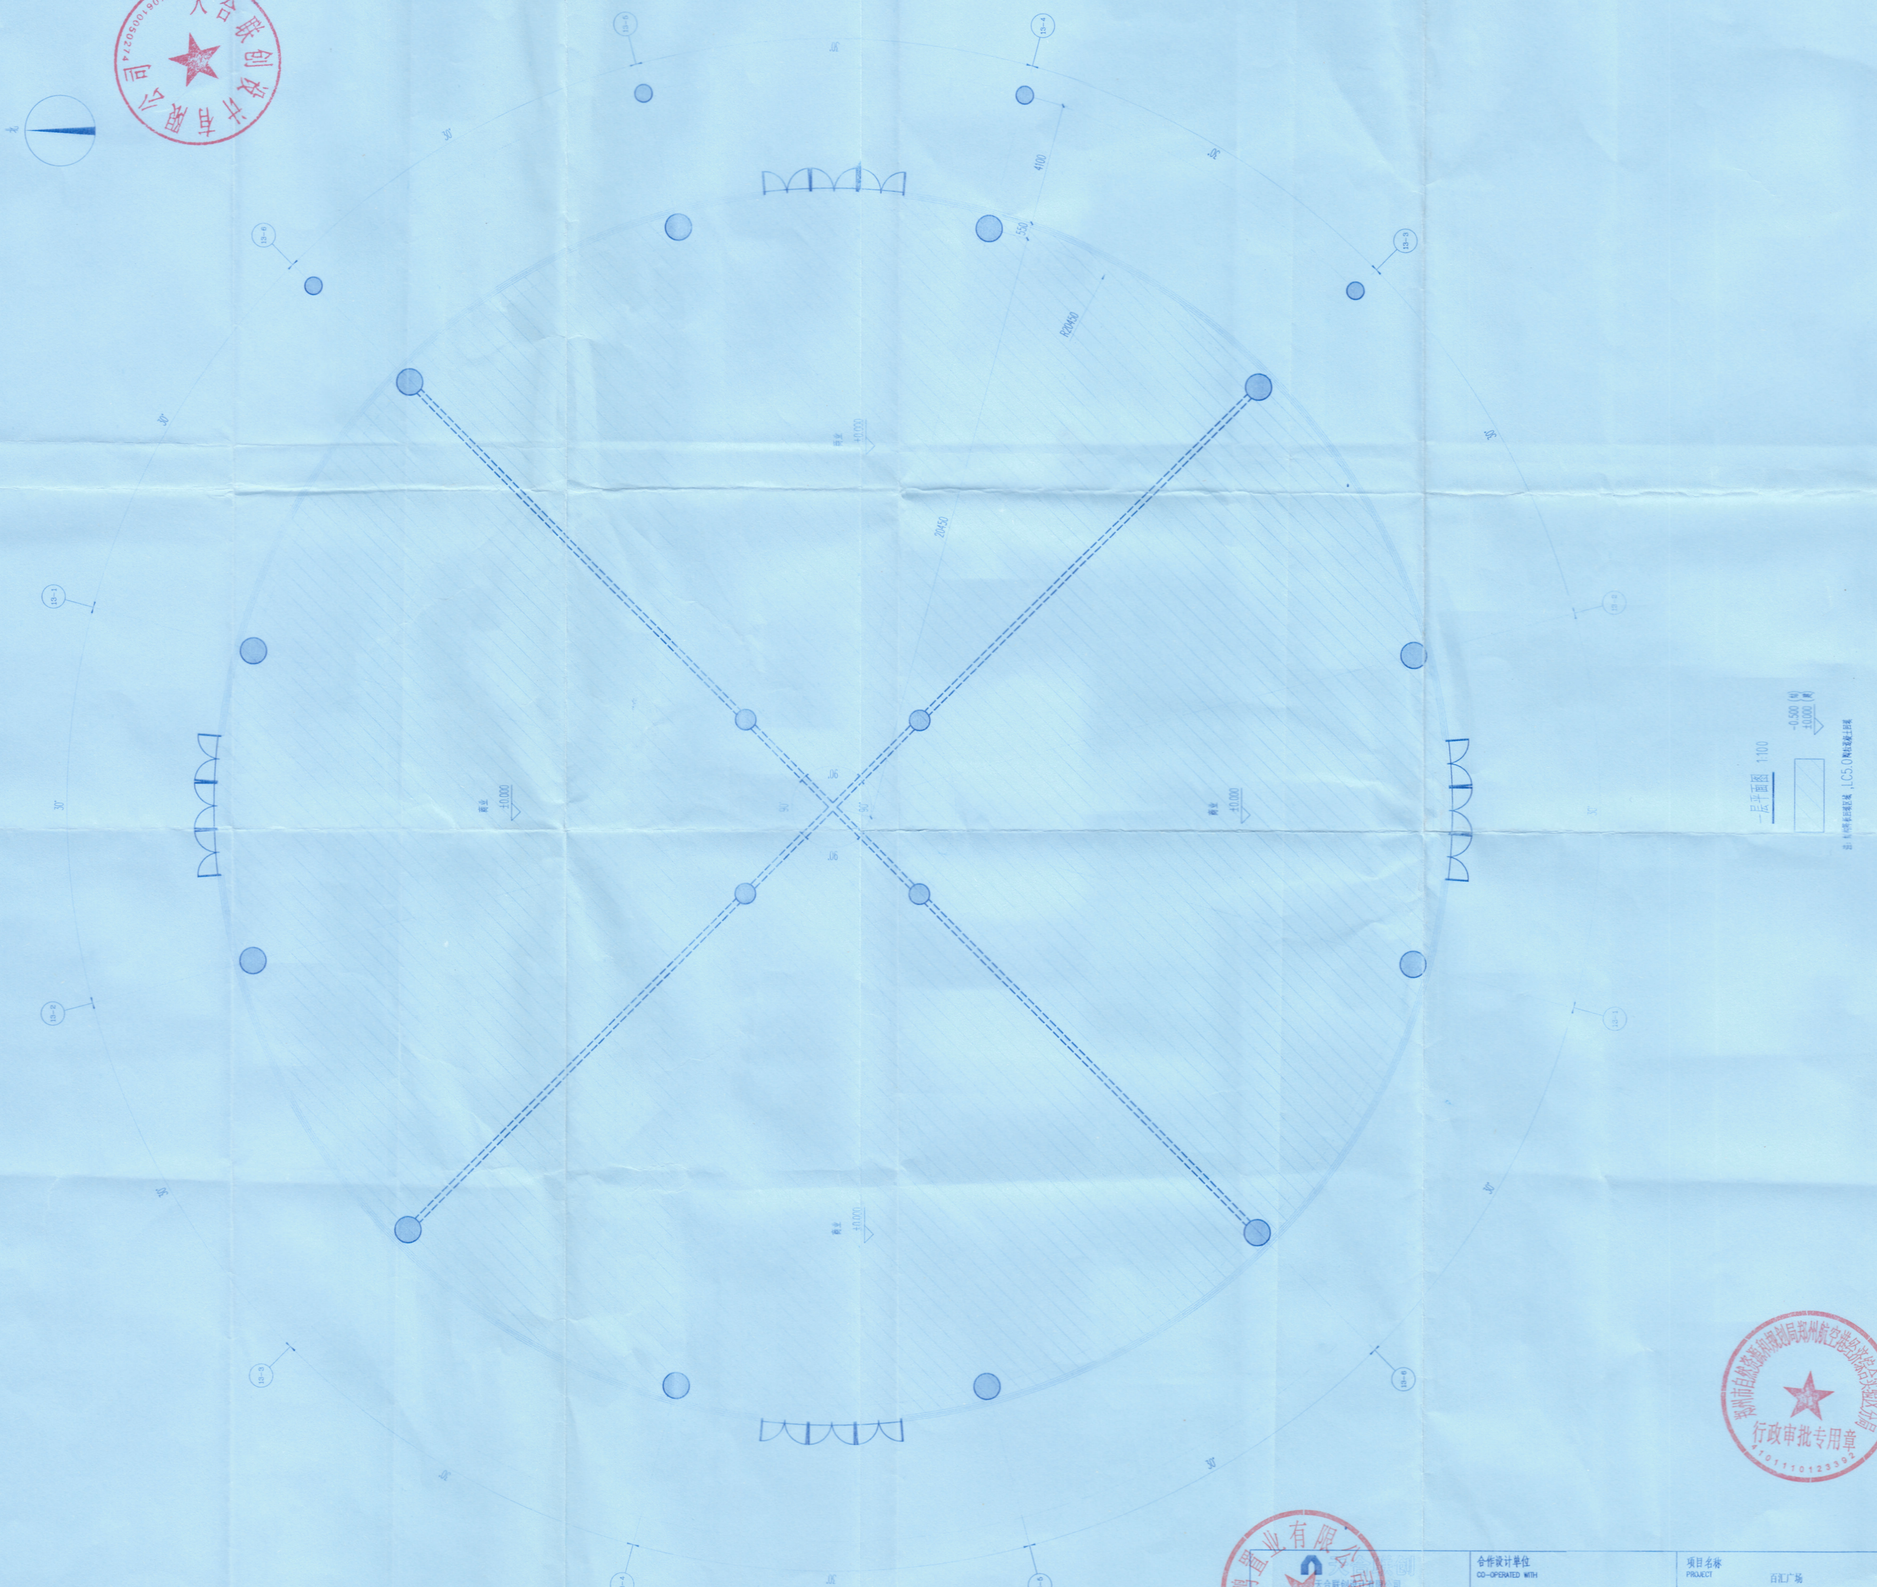

一层平面图 1:100

注：本图所有标高均为相对标高，1.G5.0为相对绝对标高

郑州市政务服务和资源交易管理局郑州航空港经济综合实验区分局
行政审批专用章
P4011710123302

会作设计单位 CO-OPERATED WITH	项目名称 PROJECT 百汇广场	图名 DRAWING TITLE 一层平面图					
建设单位 CLIENT	阶段 STATUS	工程编号 JOB NO.	子项名称 SUBITEM 1,3#楼	版次 VERSION NO.	专业 DISCIPLINE 建筑		
		比例 SCALE	子项编号 SUBITEM NO.	日期 DATE	图别-图号 DRAWING NO. 方案-01		

建筑行业（建筑工程）甲级 风景园林（工程设计）甲级 园林景观设计乙级 市政行业市政工程

TILE VERSION NO. 2021