| 会签 | |
|---|---|
| 结构 | |
| 电气 | |
| 给排水 | |
| 暖通 | |
| 总图 | |
| 建筑 | |

| | 实名 | 签名 |
|---|---|---|
| 项目负责人 | 温勇 | 温勇 |
| 专业负责人 | 陈灵灵 | 陈灵灵 |
| 设计人 | 叶振鑫 | 叶振鑫 |

注册一校审章

中华人民共和国一级注册建筑师
姓名：温勇
注册号：3300489-014
有效期：至2025年10月

预留章

出图章

天合联创设计有限公司
建筑行业（建筑工程）甲级（有效期至2029年04月25日）
NO:A133004897
浙江省住房和城乡建设厅监制

审图章

竣工章

本图未盖出图章无效

| | 实名 | 签名 |
|---|---|---|
| 审定人 | 温勇 | 温勇 |
| 审核人 | 温勇 | 温勇 |
| 校对人 | 陈灵灵 | 陈灵灵 |
| 制图人 | 叶振鑫 | 叶振鑫 |

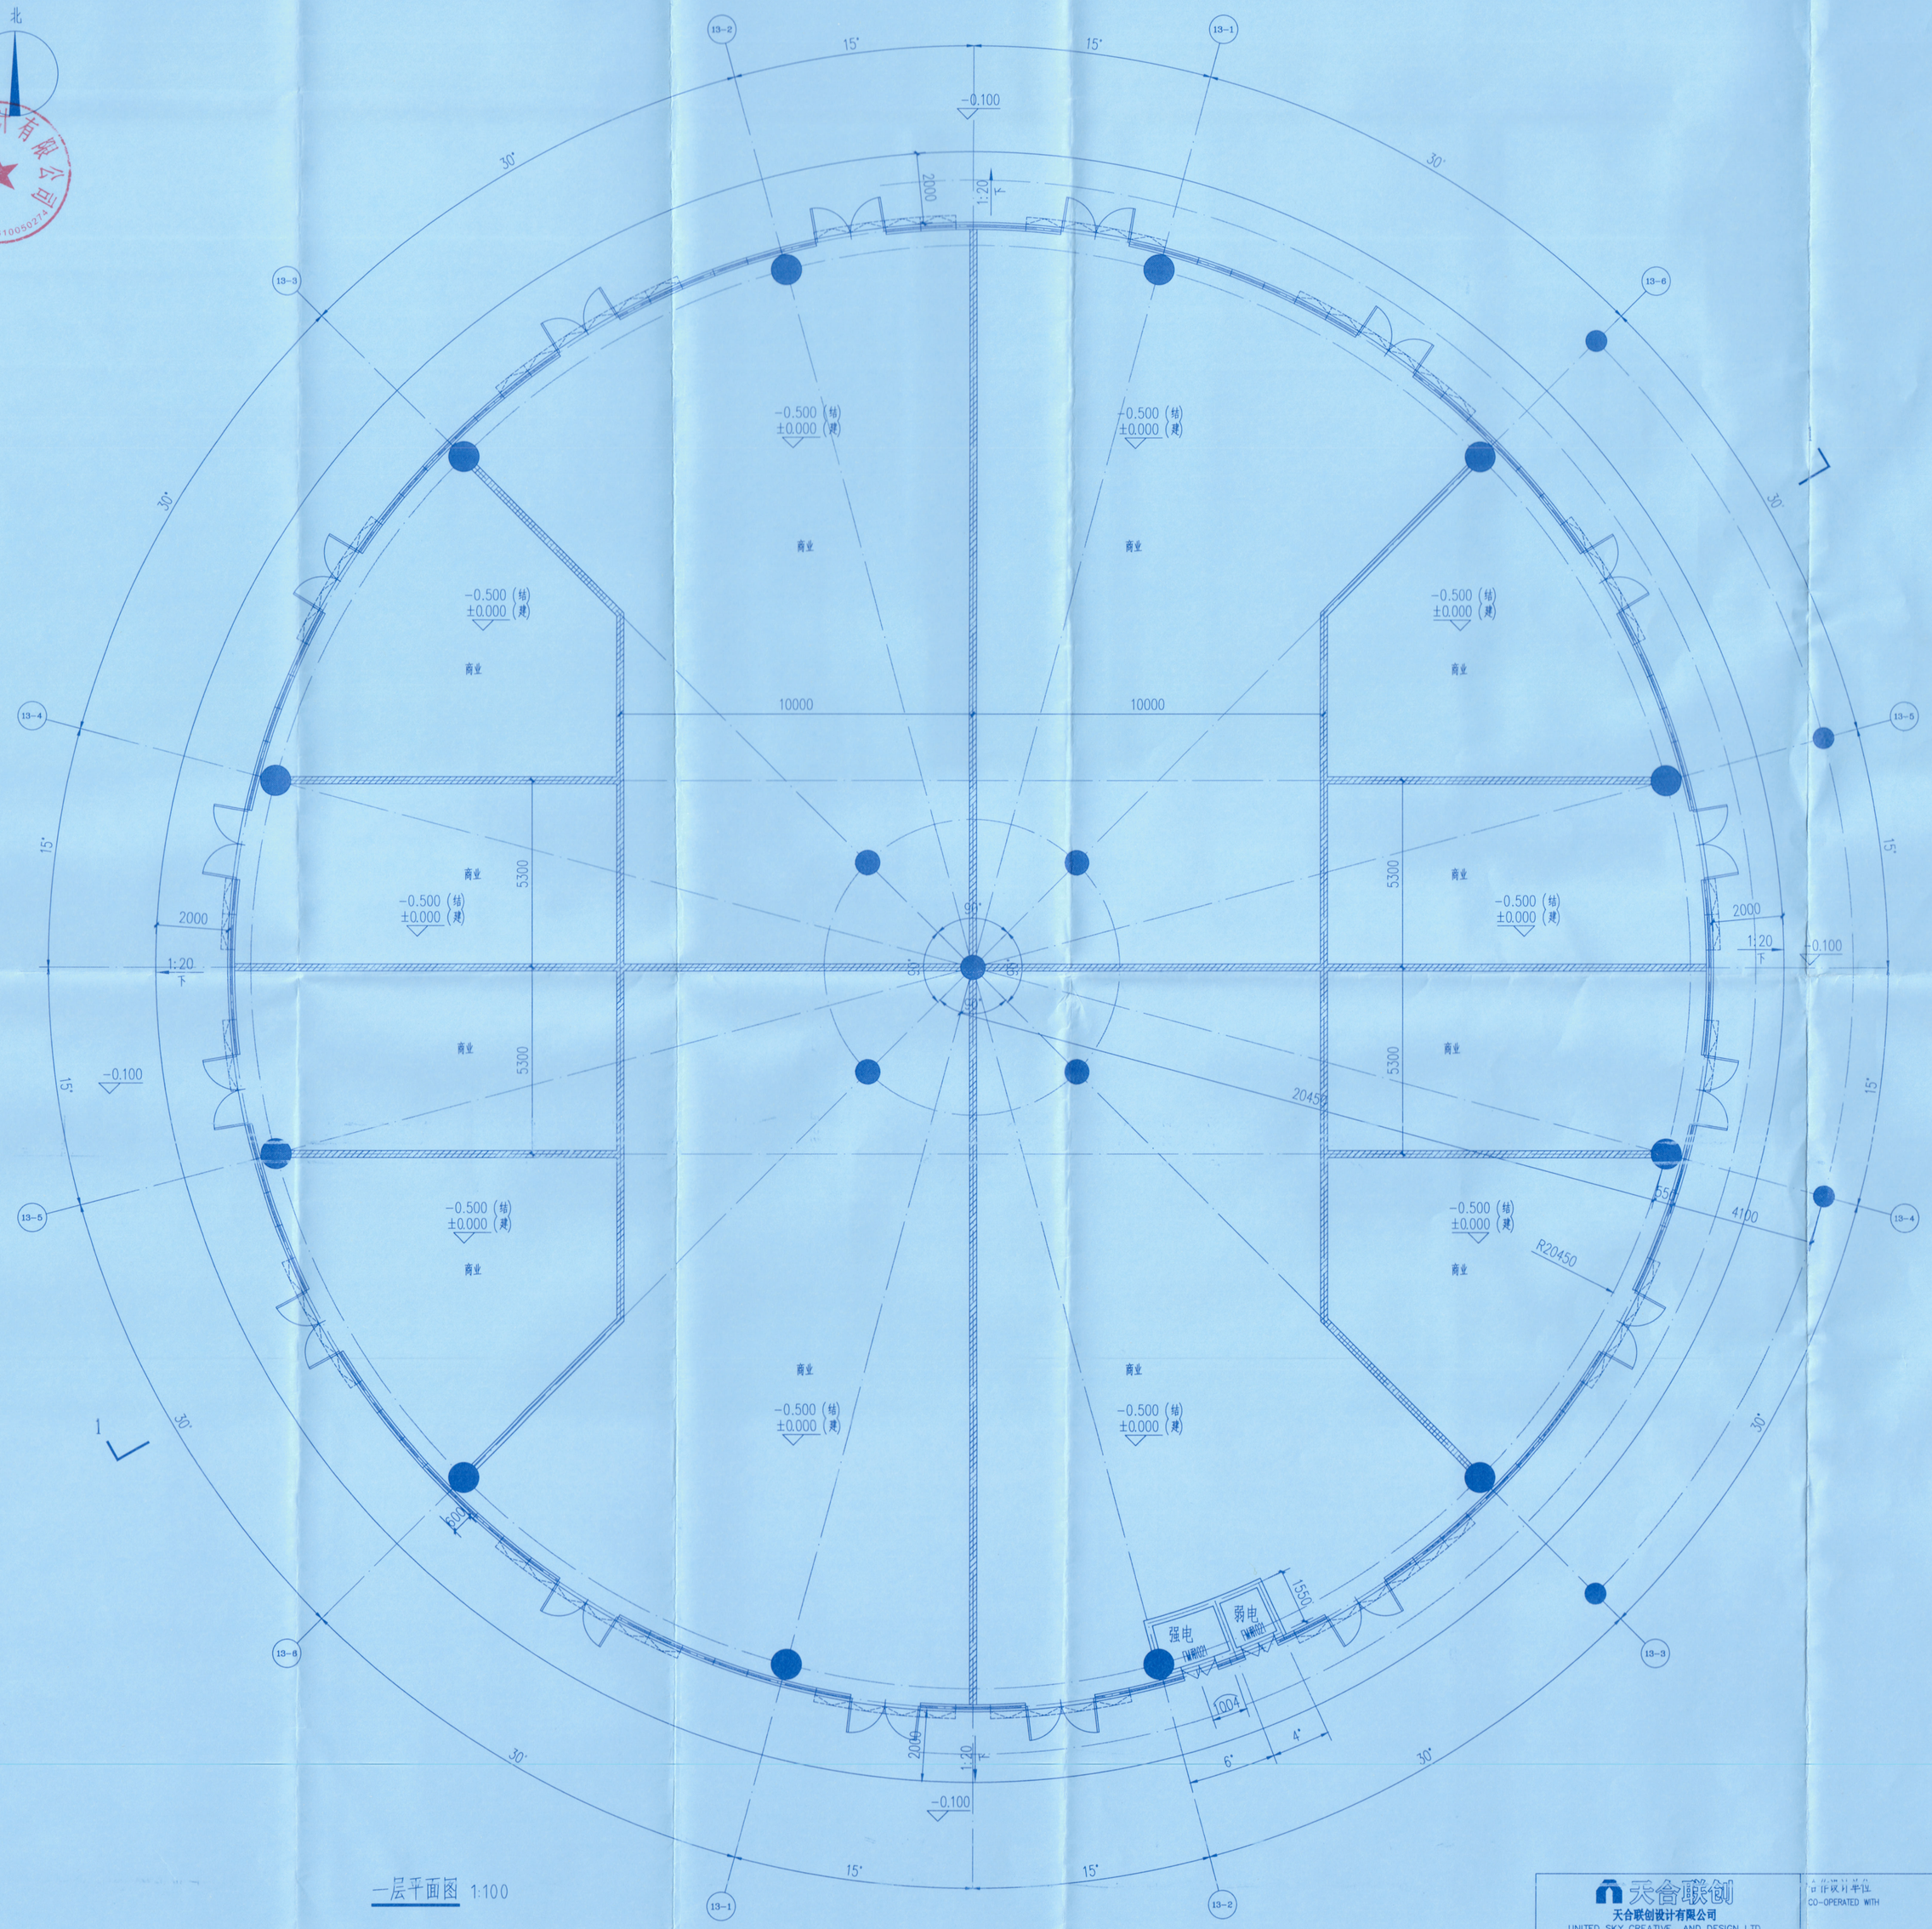


一层平面图 1:100

| | | | | | | | |
|---|---|---|---|---|---|---|---|
| 天合联创 天合联创设计有限公司 UNITED SKY CREATIVE AND DESIGN LTD | 协作单位 CO-OPERATED WITH | | 项目名称 PROJECT | 百汇广场 | 图名 DRAWING TITLE | 一层平面图 | |
| 建设单位 CLIENT | 阶段 STATUS | 工程编号 JOB NO. | | 子项名称 SUBITEM | 13#楼 | 版次 VERSION NO. | 专业 DISCIPLINE 建筑 |
| | | 比例 SCALE | | 子项编号 SUBIITEM NO. | | 日期 DATE | 图别-图号 DRAWING NO. 方案-01 |

建筑行业（建筑工程）甲级　风景园林（工程设计）甲级　城乡规划编制乙级　市政行业（道路）乙级

TILE VERSION NO. 2021