

殷都区曲沟镇国土空间总体规划 (2021-2035年)

(公示稿)



殷都区自然资源局 曲沟镇人民政府
2025.08

前言

国土空间规划是国家空间发展的指南、可持续发展的空间蓝图，是各类开发保护建设活动的基本依据。乡镇级国土空间总体规划健全城乡一体的空间规划制度的重要环节，传导推进乡村高质量发展的核心支撑，发挥着支撑各级国土空间规划的底板作用，做好乡镇级国土空间总体规划意义重大。

为全面贯彻落实《中共中央国务院关于建立国土空间规划体系并监督实施的若干意见》精神，建立“多规合一”的国土空间规划体系，加快推进乡镇国土空间总体规划编制，更好地服务乡村振兴战略，特组织编制《殷都区曲沟镇国土空间总体规划（2021-2035年）》。

目录

01 规划总则

- 指导思想
- 规划原则
- 规划范围
- 规划期限

02 目标与定位

- 规划目标
- 功能定位

03 国土空间格局

- 空间格局
- 三条控制线
- 规划分区

04 产业与乡村振兴

- 产业发展格局
- 村庄分类
- 生活圈构建

05 国土空间支撑系统

- 综合交通体系
- 公服设施体系
- 基础设施体系

06 实施保障

- 近期建设
- 强化规划传导
- 实施保障

01 规划总则

指导思想

以习近平新时代中国特色社会主义思想为指导，全面贯彻党的二十大精神 and 习近平总书记视察安阳重要讲话，统筹推进“五位一体”总体布局，协调推进“四个全面”战略布局，牢固树立创新、协调、绿色、开放、共享的新发展理念，按照国家、河南省关于构建国土空间规划体系的要求，践行以人民为中心的发展思想，坚定不移走生态优先、绿色发展道路，立足曲沟镇国土资源禀赋、现实基础及主体功能，统筹谋划国土空间开发、利用、保护和修复，提高国土利用效率与效能，推进城乡融合发展、实施乡村振兴战略、引领乡村建设行动。以国土空间开发保护格局统领构建要素有序自由流动、基本公共服务均等、资源环境可承载的发展新格局，形成严格保护、绿色永续、集约高效、协调开放、安全开放的国土空间发展蓝图。

规划原则

- 底线约束、节约集约。
- 以人为本、注重品质。
- 城乡融合、绿色发展。
- 聚焦问题、分类施策。
- 因地制宜、突出特色。

01 规划总则


规划范围

镇域总面积为**32.39平方公里**，下辖17个行政村。

镇区包括曲沟村、南曲沟村、四盘磨村和北曲沟西南部、西曲沟村东部区域。

规划期限

规划期限与县级国土空间总体规划保持一致，为**2021-2035年**，其中：规划基期年为2020年；近期至2025年；远期至2035年。

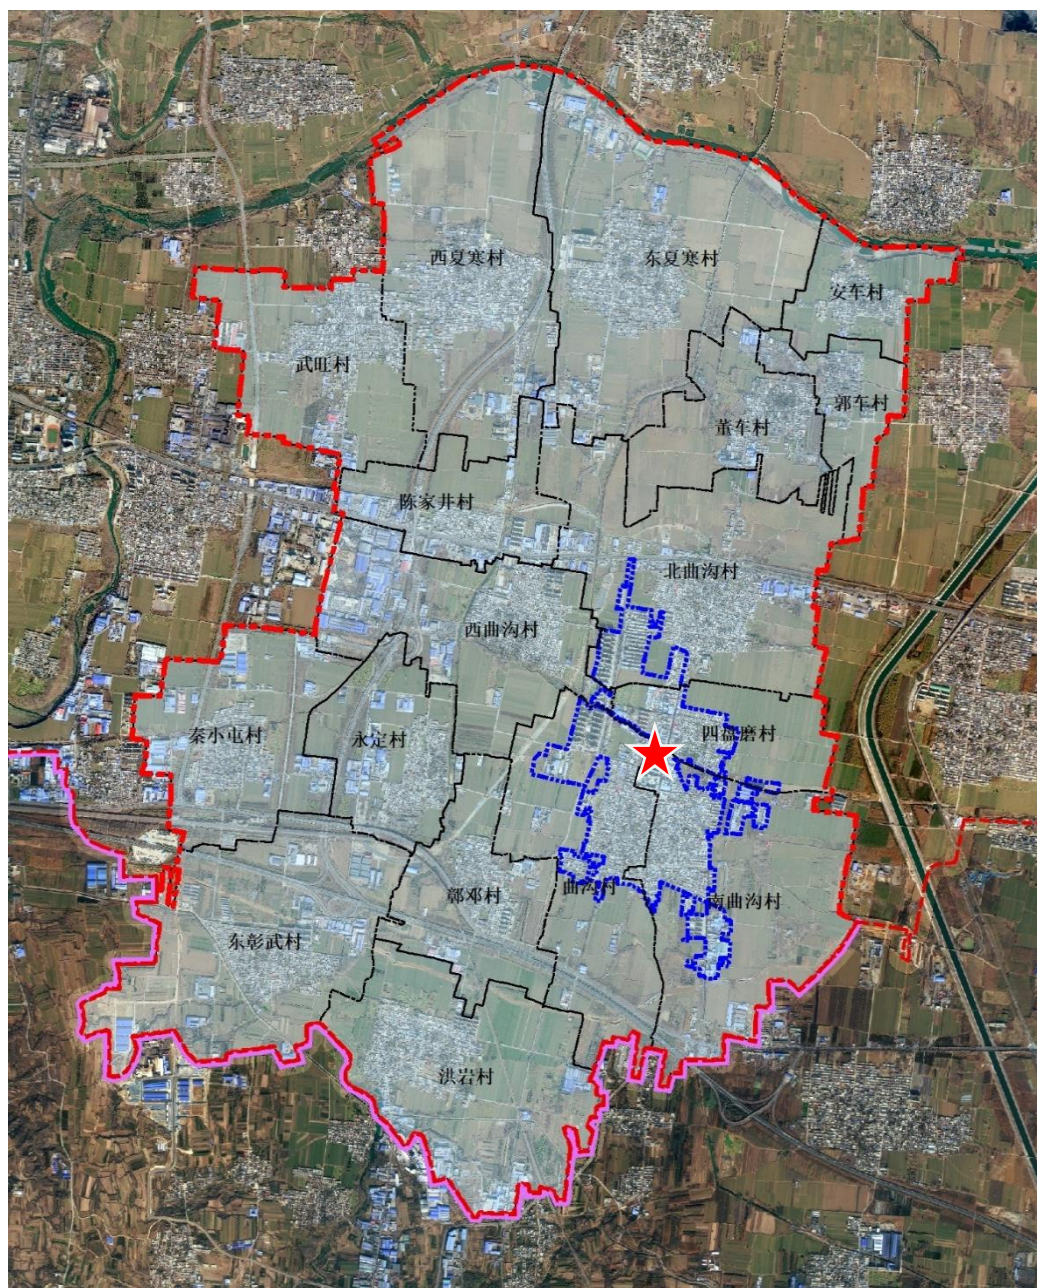

02 目标与战略

规划目标

基本实现社会主义现代化，综合经济实力大幅跃升，经济总量和城乡居民人均收入迈上新的大台阶，人均国内生产总值达到较高水平；建成现代化产业体系，基本实现新型工业化、信息化、城镇化、农业现代化；城乡区域发展差距和居民生活水平差距显著缩小，基本公共服务实现均等化，共同富裕取得实质性进展；突出环境问题基本消除，生态环境质量实现根本好转；全方位高水平内外联动开放新格局初步构建，开放型经济新体制基本形成；全面形成区域协同、产城联动、高质量发展的良好格局。

功能定位



冶金辅料基地 安西物流枢纽

生态宜居小镇

总体格局


构建 **“一心引领、轴带联动、五区协同、多点支撑”** 的镇域空间格局

一心：综合服务中心（镇区）

轴带：安林路发展轴、翟曲线发展轴、洹河生态景观带、万金渠生态景观带

五区：物流功能区、集中发展区、工业功能区及两个农业功能区

多点：对周边村庄有辐射带动的村庄节点

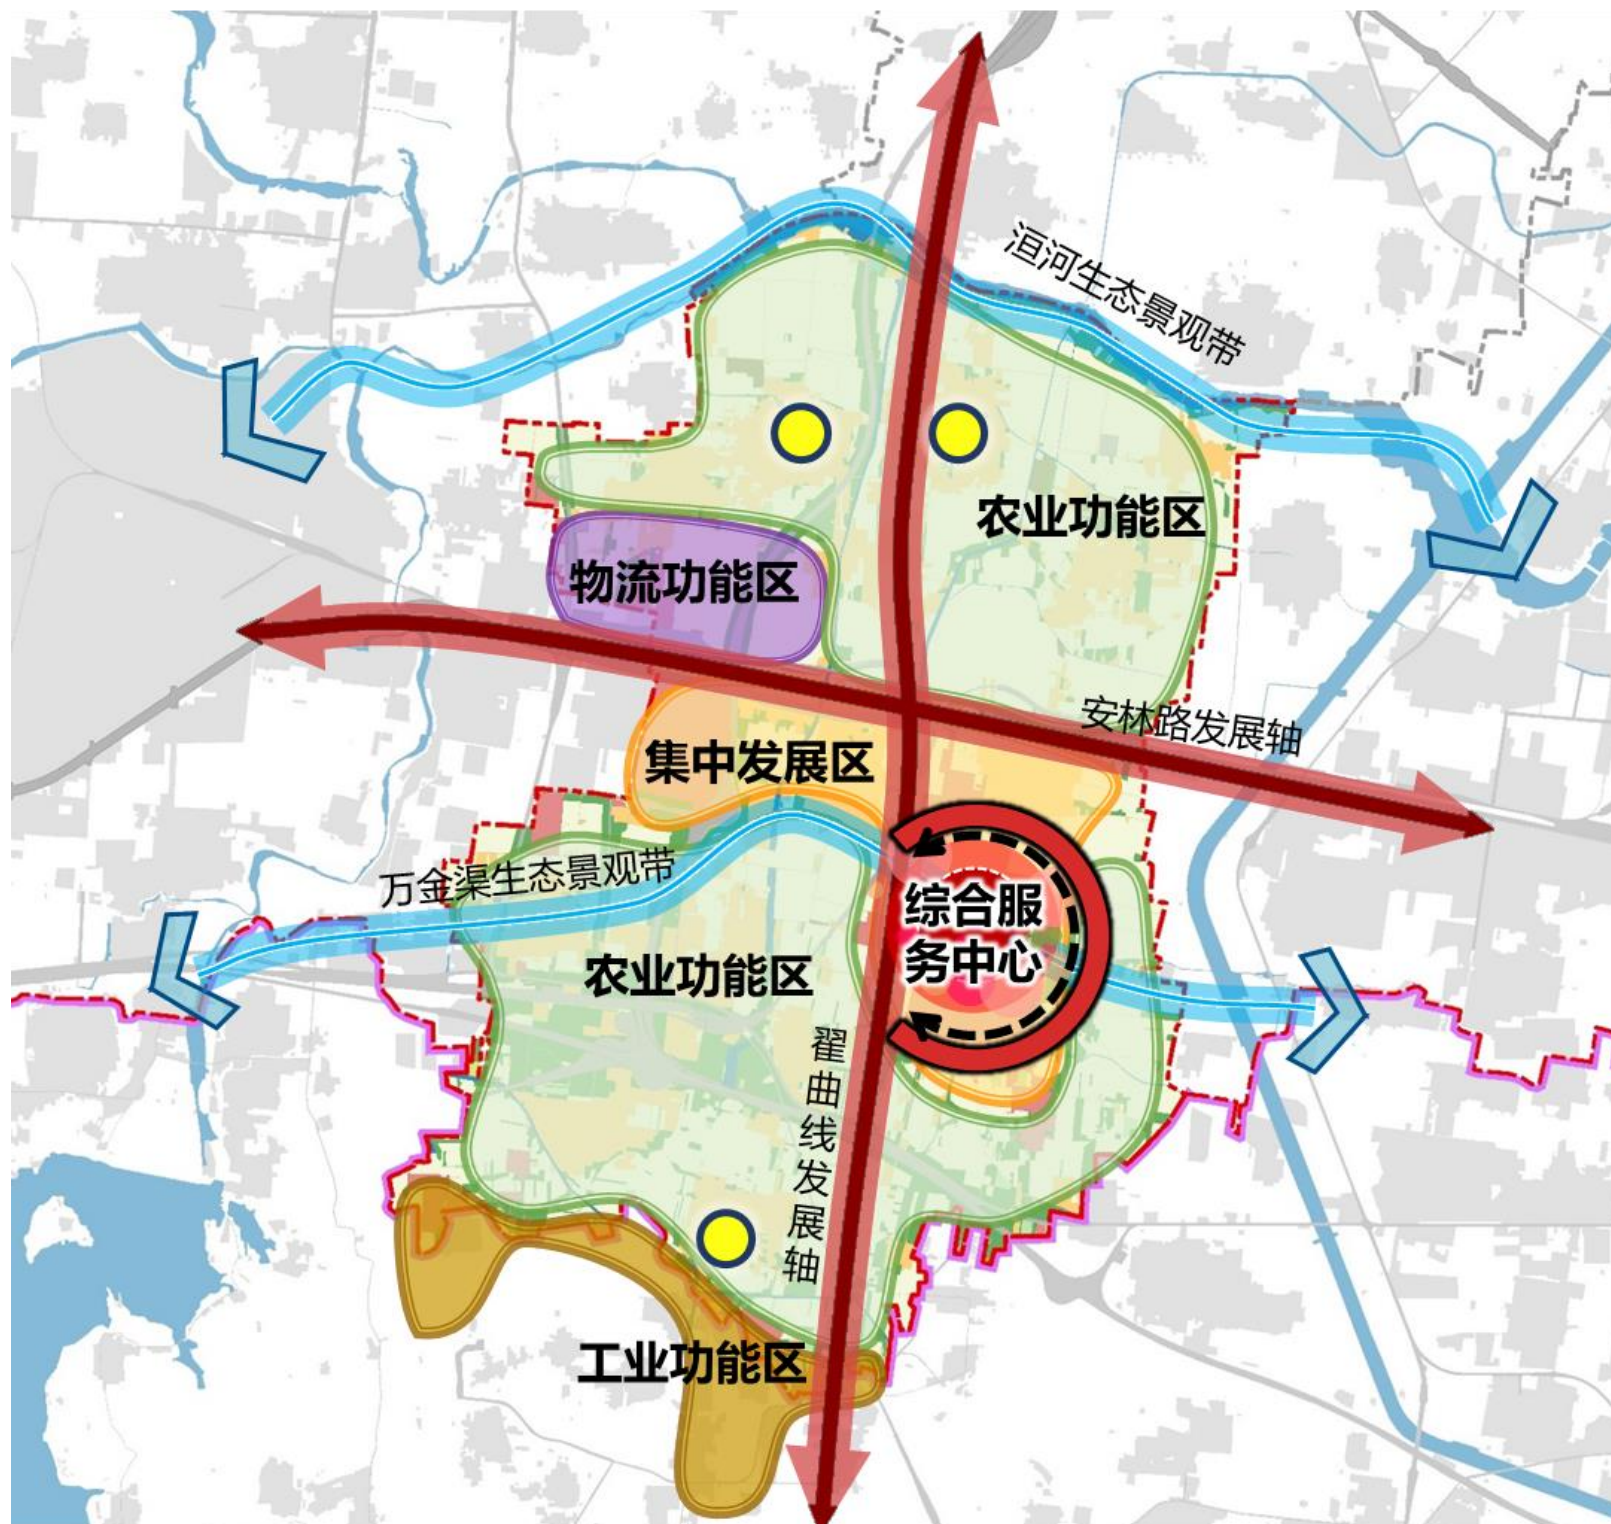


总体空间格局图

03 国土空间格局

三条控制线

- 不涉及生态保护红线
- 永久基本农田：**1209.01公顷** 耕地保有量：**1488.29公顷**

严格落实上位规划耕地和永久基本农田保护任务，现状耕地“应保尽保、应划尽可划”

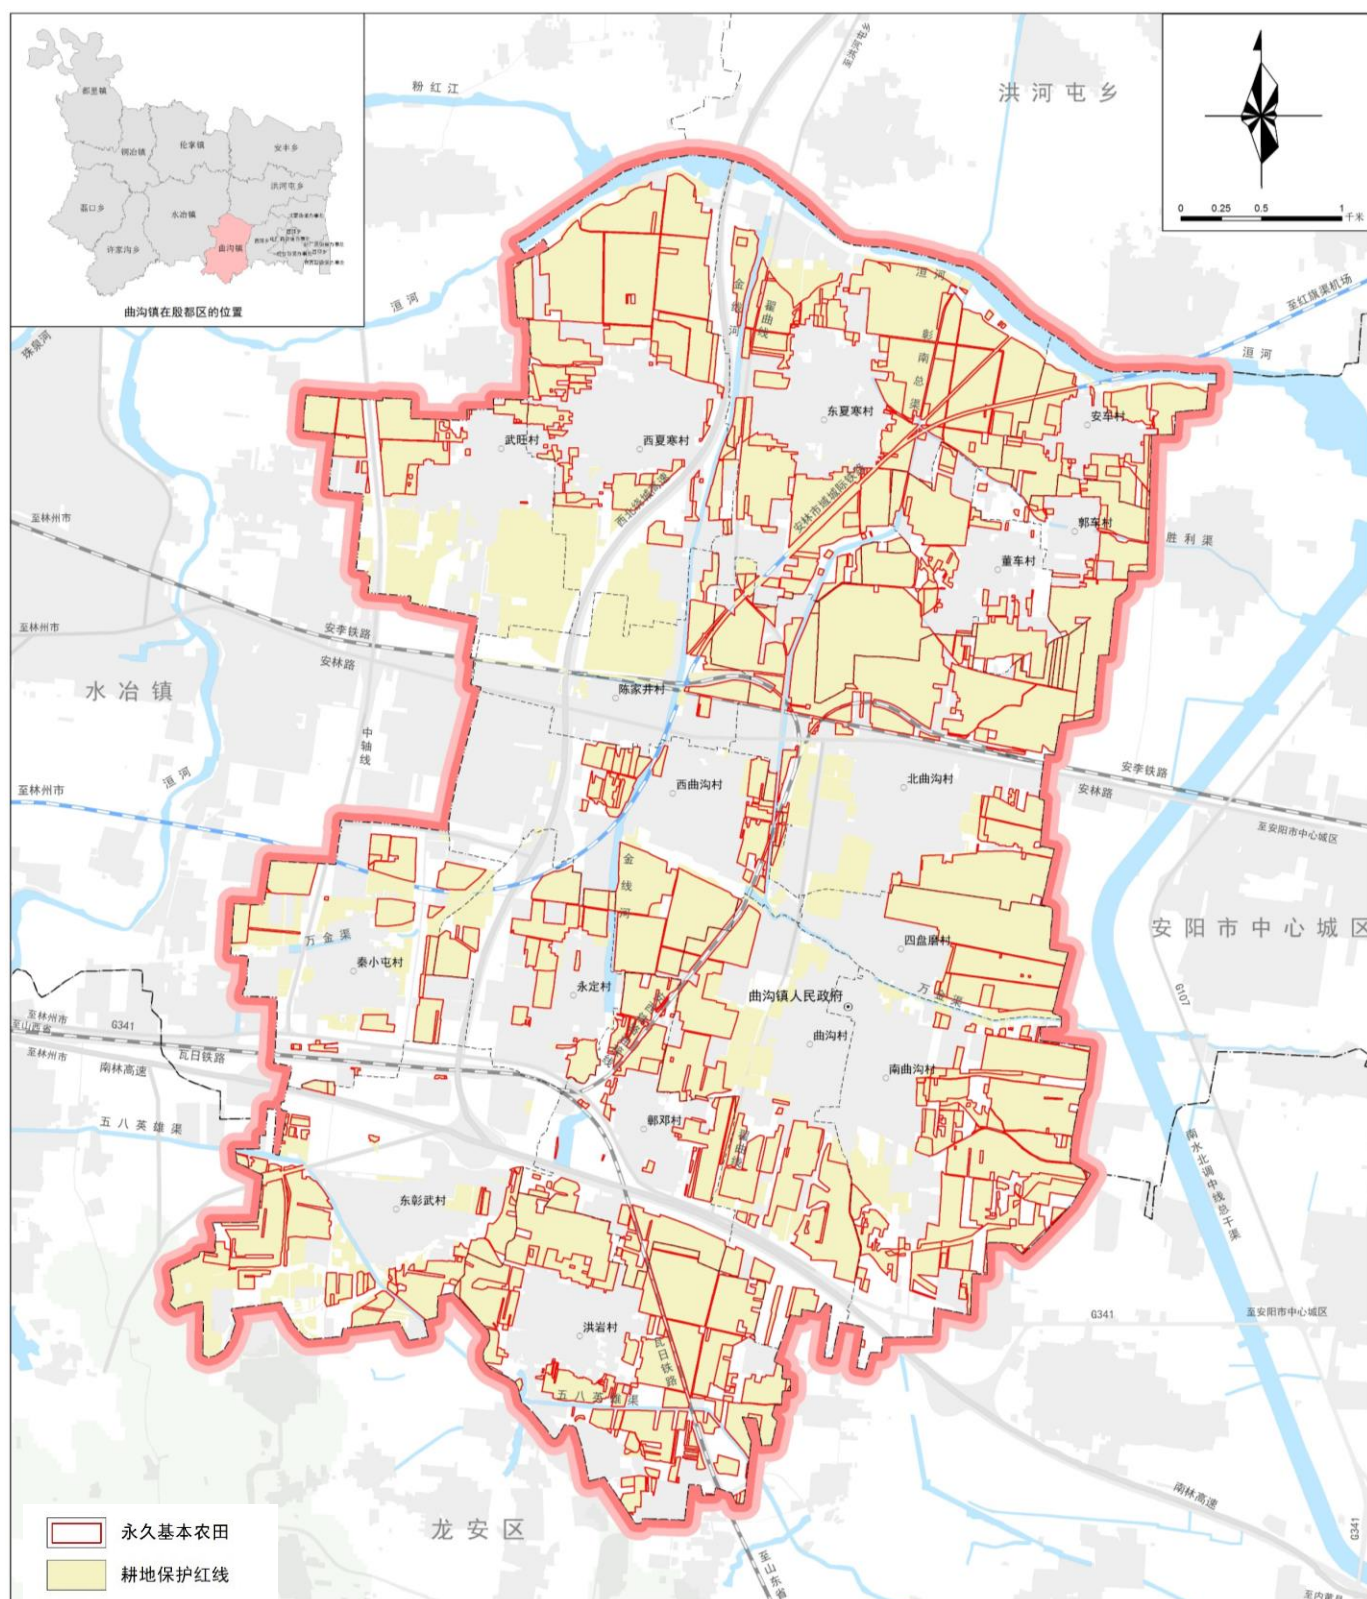


耕地与永久基本农田保护红线图

03 国土空间格局

三条控制线

- 城镇开发边界：**316.17公顷。**

建成节约优先、保护优先、安全优先理念，领导促进城镇空间结构和功能布局优化。

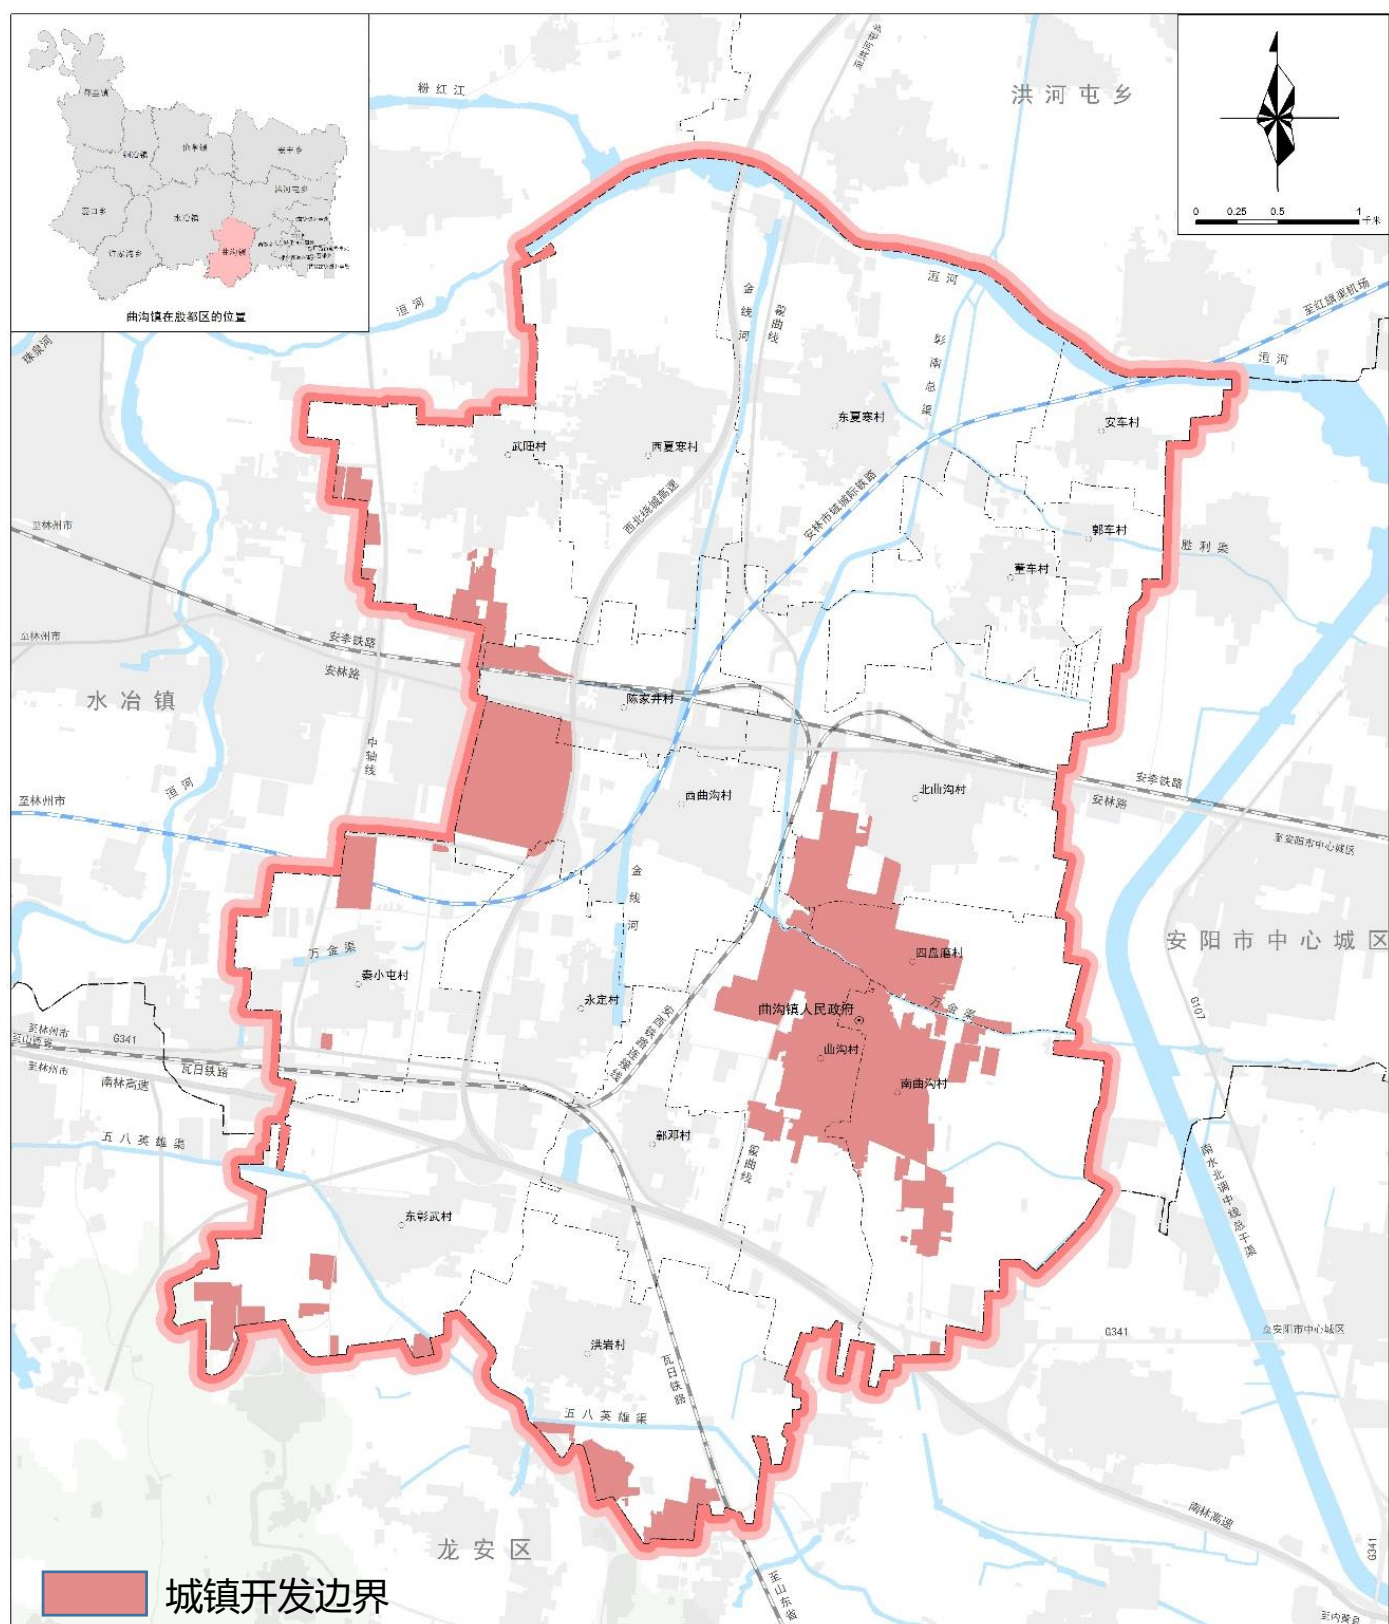


城镇开发边界图

03 国土空间格局

规划分区

落实上位规划要求，将曲沟镇全域国土空间划分为生态控制区、农田保护区、城镇发展区、乡村发展区、一般农业区等5类规划分区，并对城镇发展区和乡村发展区细化至二级分区，确定国土空间功能导向和主要用途方向，制定用途准入原则和管控要求。

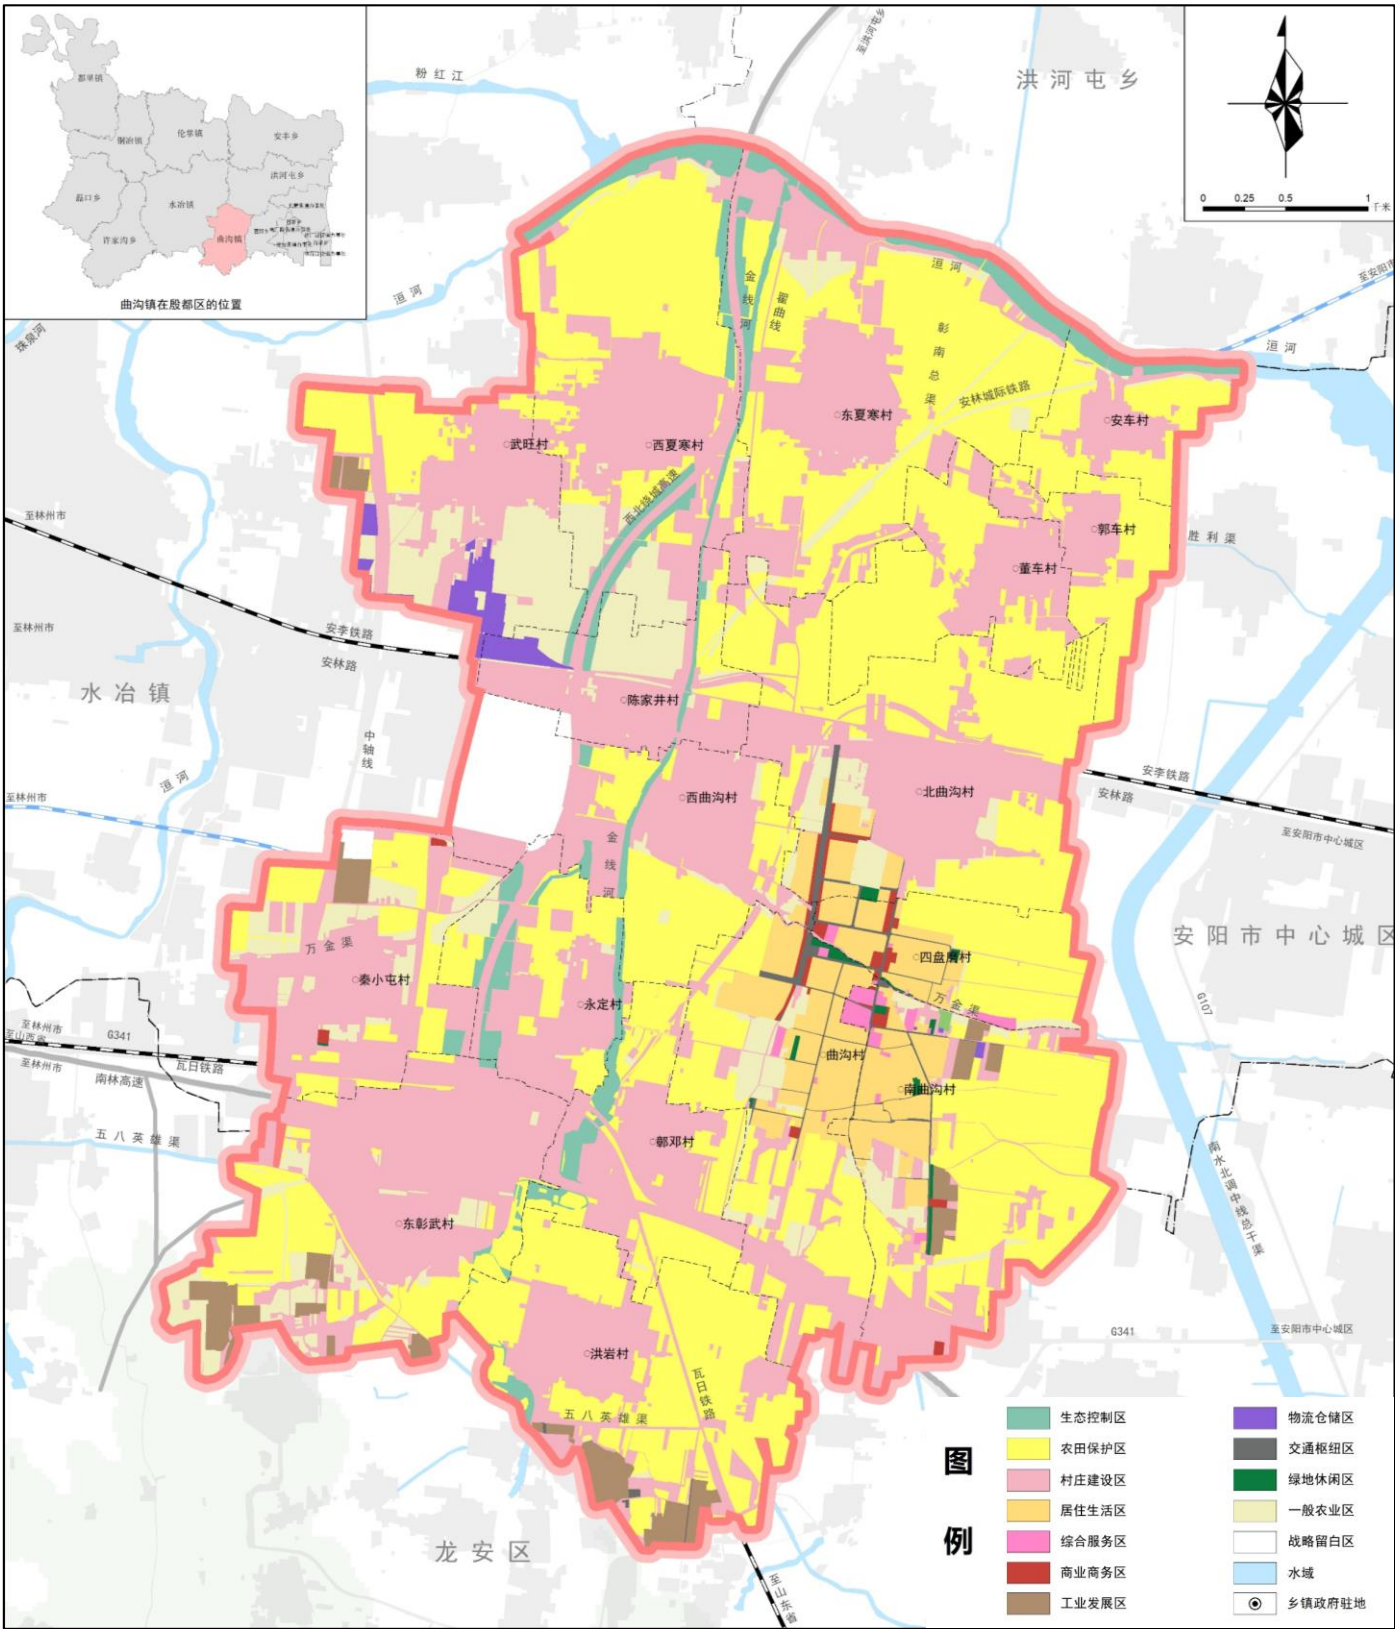


规划分区图

04 产业与乡村振兴

产业发展格局

结合曲沟镇资源禀赋和产业基础，按照“宜农则农、宜工则工、宜商则商、宜旅则旅”的原则，规划布局特色优势产业，引导新产业新业态发展，空间布局：形成**“一心、三轴、三区、多点”**的产业发展格局。

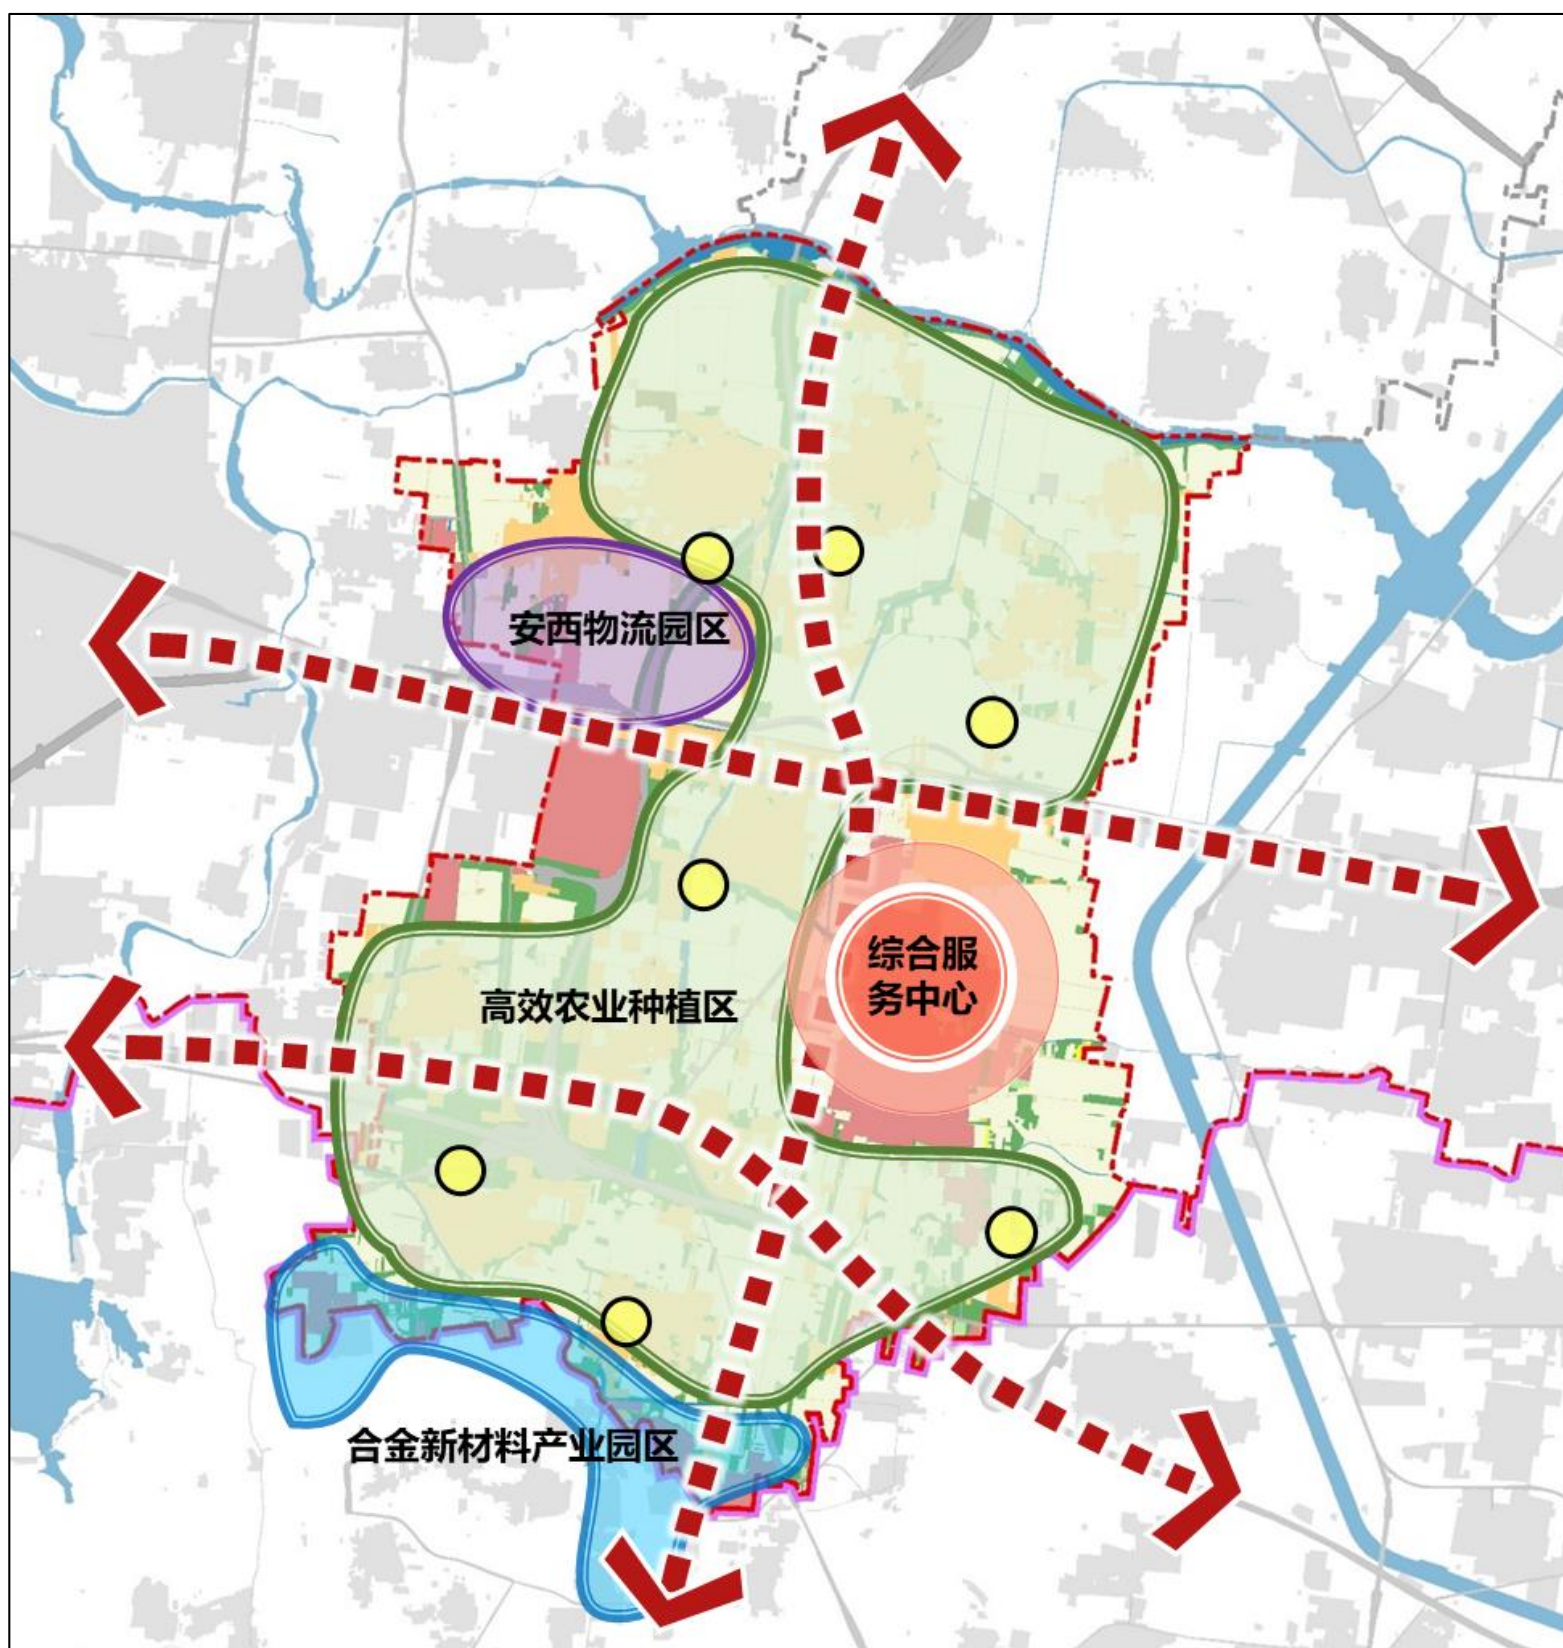


产业发展格局

04 产业与乡村振兴

村庄分类

落实上位规划分类成果，对接镇、村，通过对曲沟镇17个行政村潜力评价，将村庄分类为：**3个集聚提升类村庄、3个城郊融合类村庄、11个整治改善类村庄。**

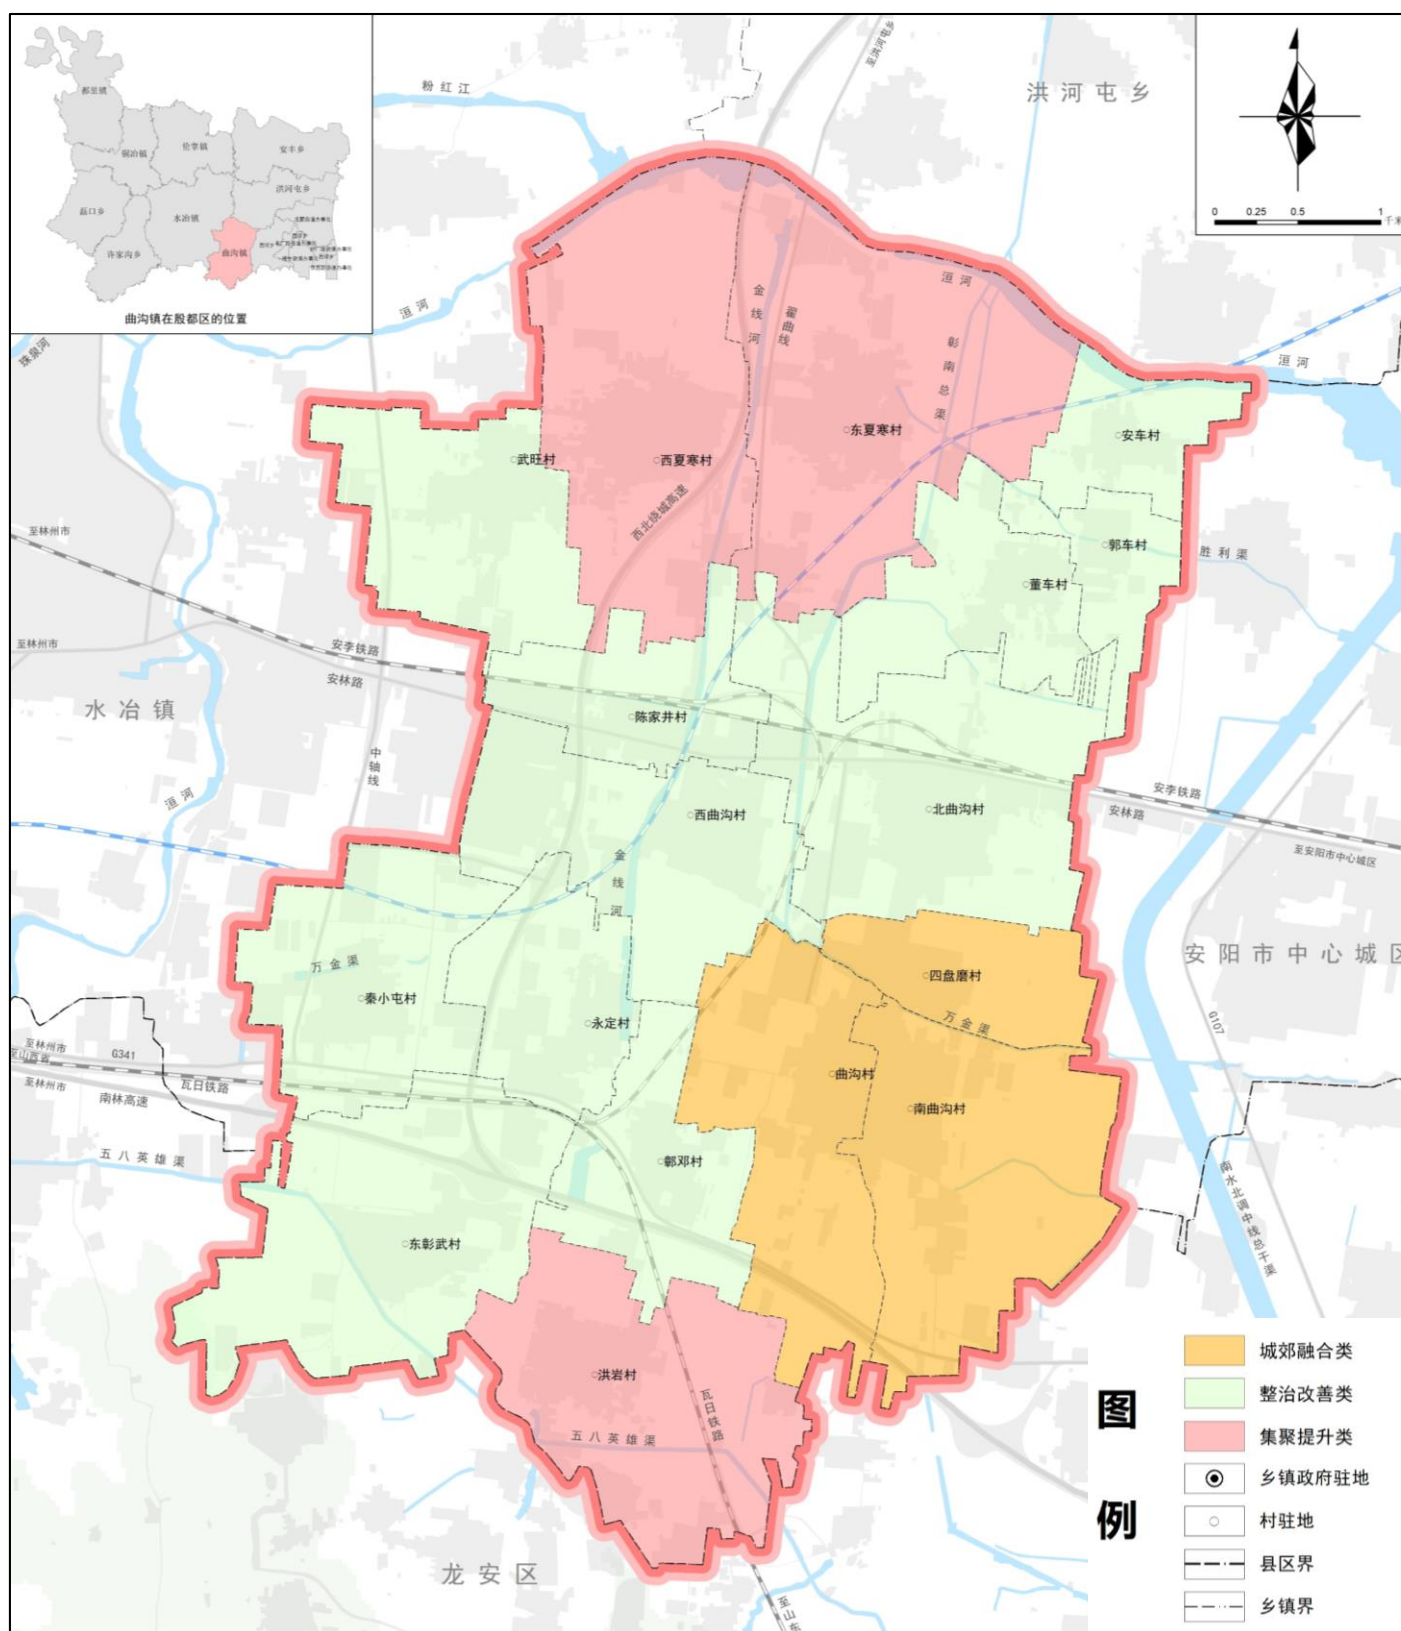


村庄分类规划图

04 产业与乡村振兴

生活圈构建

完善配套设施配置，构建 **“乡镇—组团—村庄”** 三级乡村生活圈。

- **乡镇级生活圈**：依托镇区，构建30分钟乡镇级生活圈，实现镇域全覆盖
- **组团级乡村生活圈**：围绕集聚提升类村庄构建15分钟组团级生活圈，引导周边村庄的人口、产业等要素向中心集中
- **村级乡村生活圈**：其他各村庄完善配套设施，形成5-10分钟村级日常生活圈

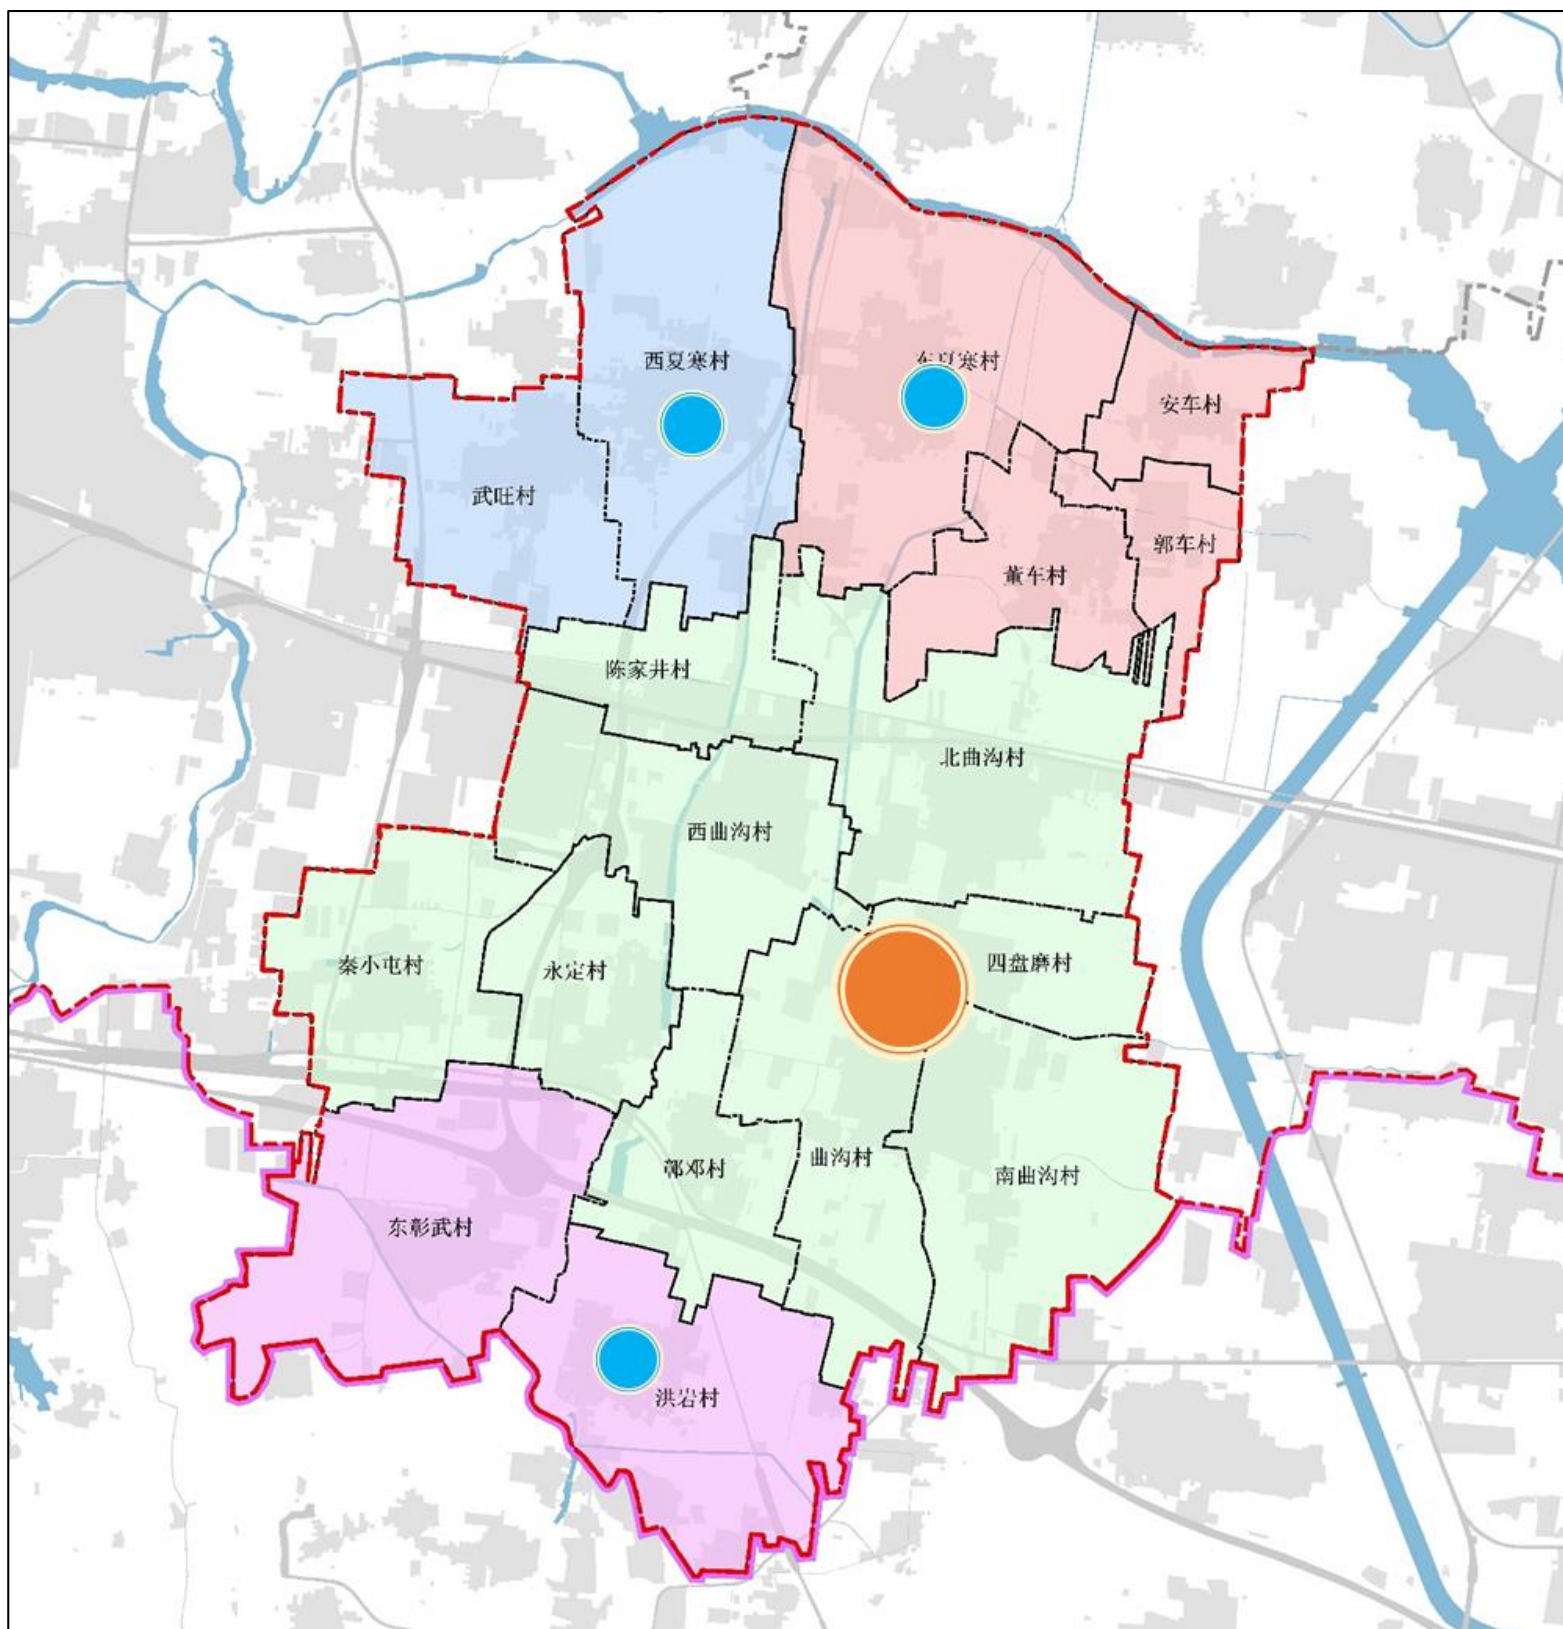


生活圈构建

05 国土空间支撑体系

综合交通体系

加强区域道路建设，优化镇域乡村路网，构建内联外畅的综合交通体系。主要包括新建安鹤高速，安林路（S301）改建，翟曲线提升等。

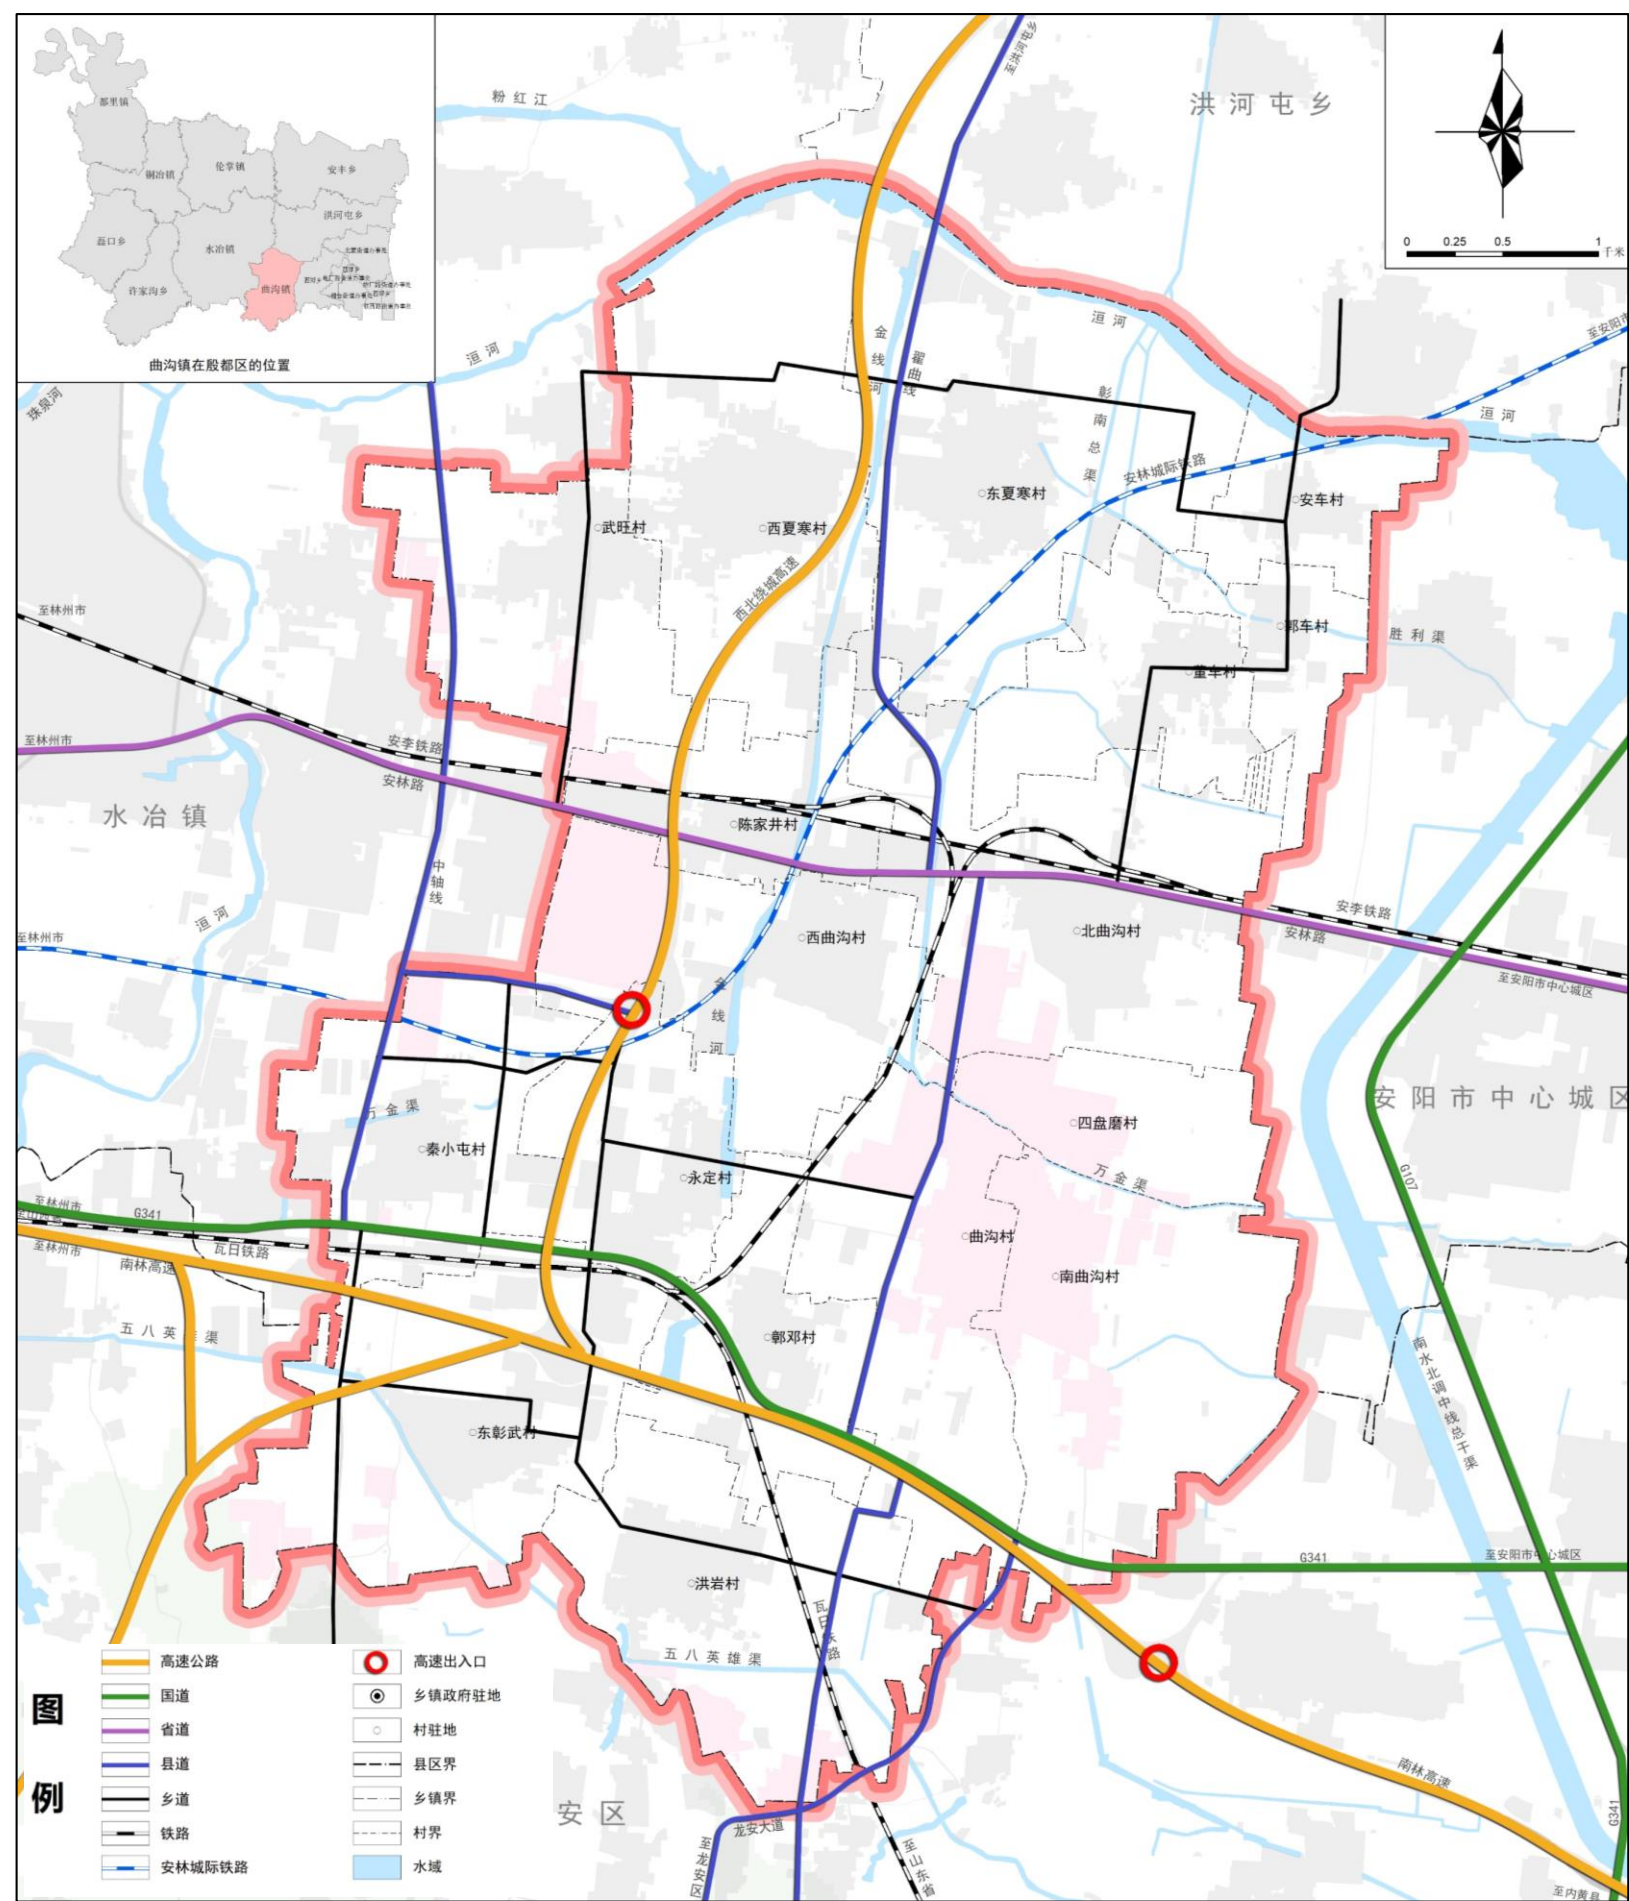


05 国土空间支撑体系

公服设施体系

构建合理的乡村服务配套体系

服务等级：乡镇级——组团级——村级

重点关注现状级设施的配置，在既有可安排的空间里科学有序地配置各类设施。形成乡镇级综合服务中心，提高服务效率。

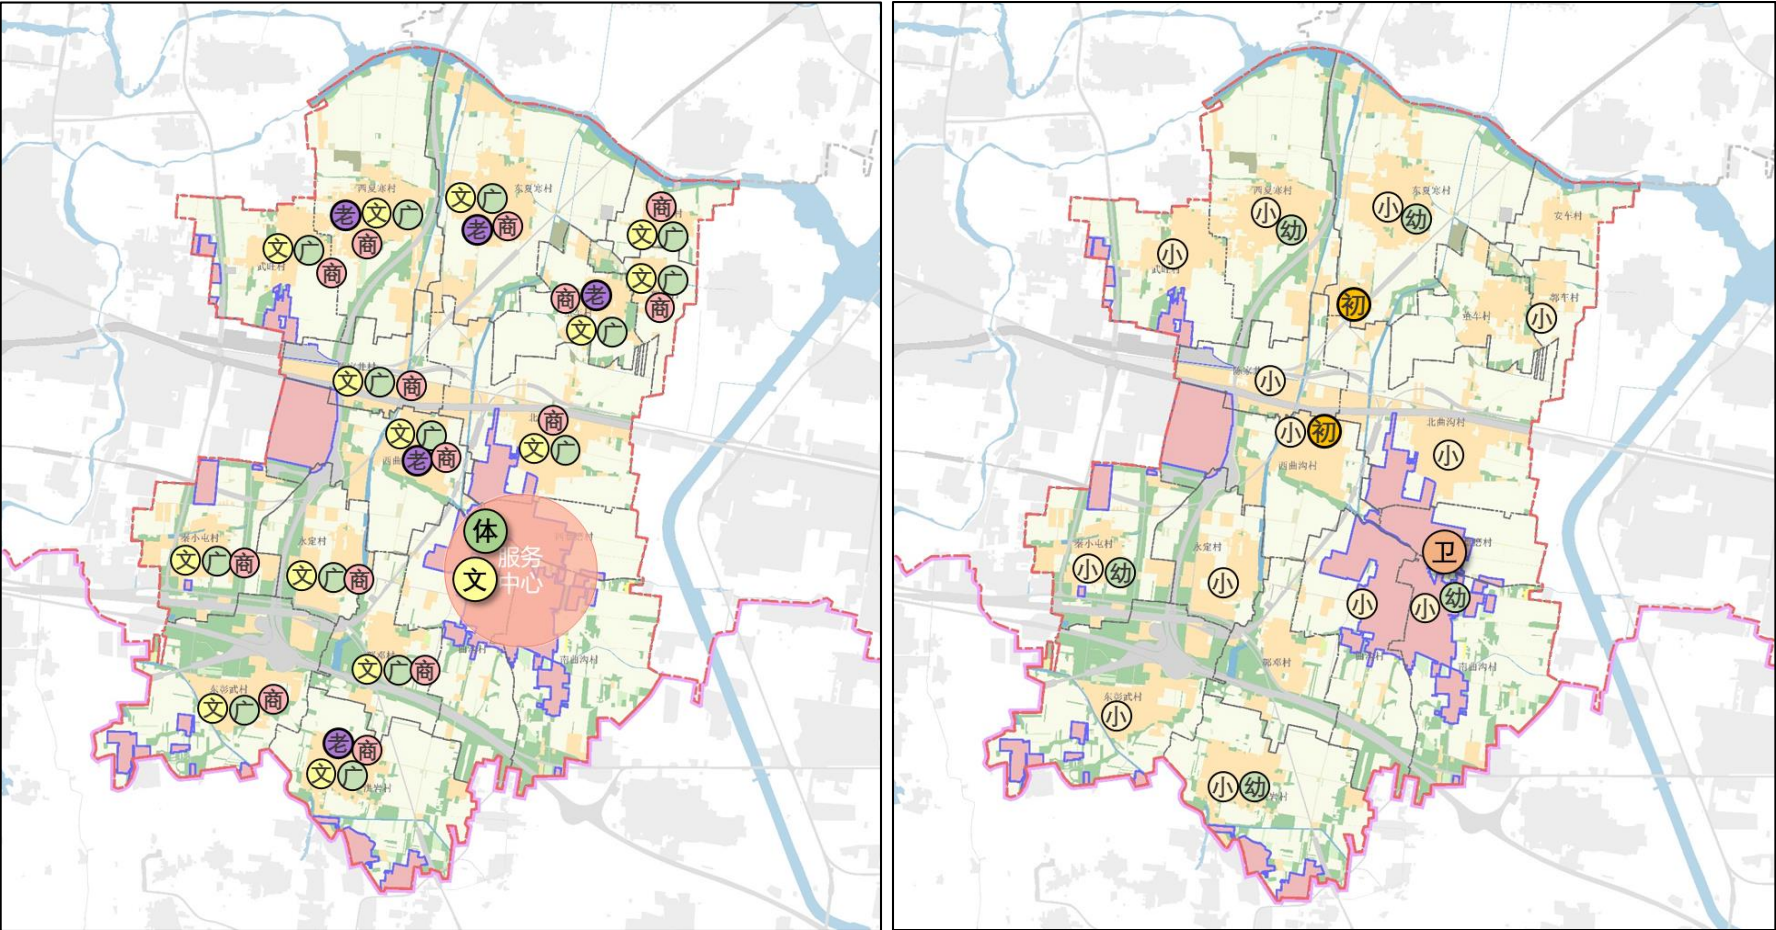


全域公共服务设施规划图

05 国土空间支撑体系

基础设施体系

以“低污染、低排放、高效能、高效益”为目标，加强基础设施系统建设。

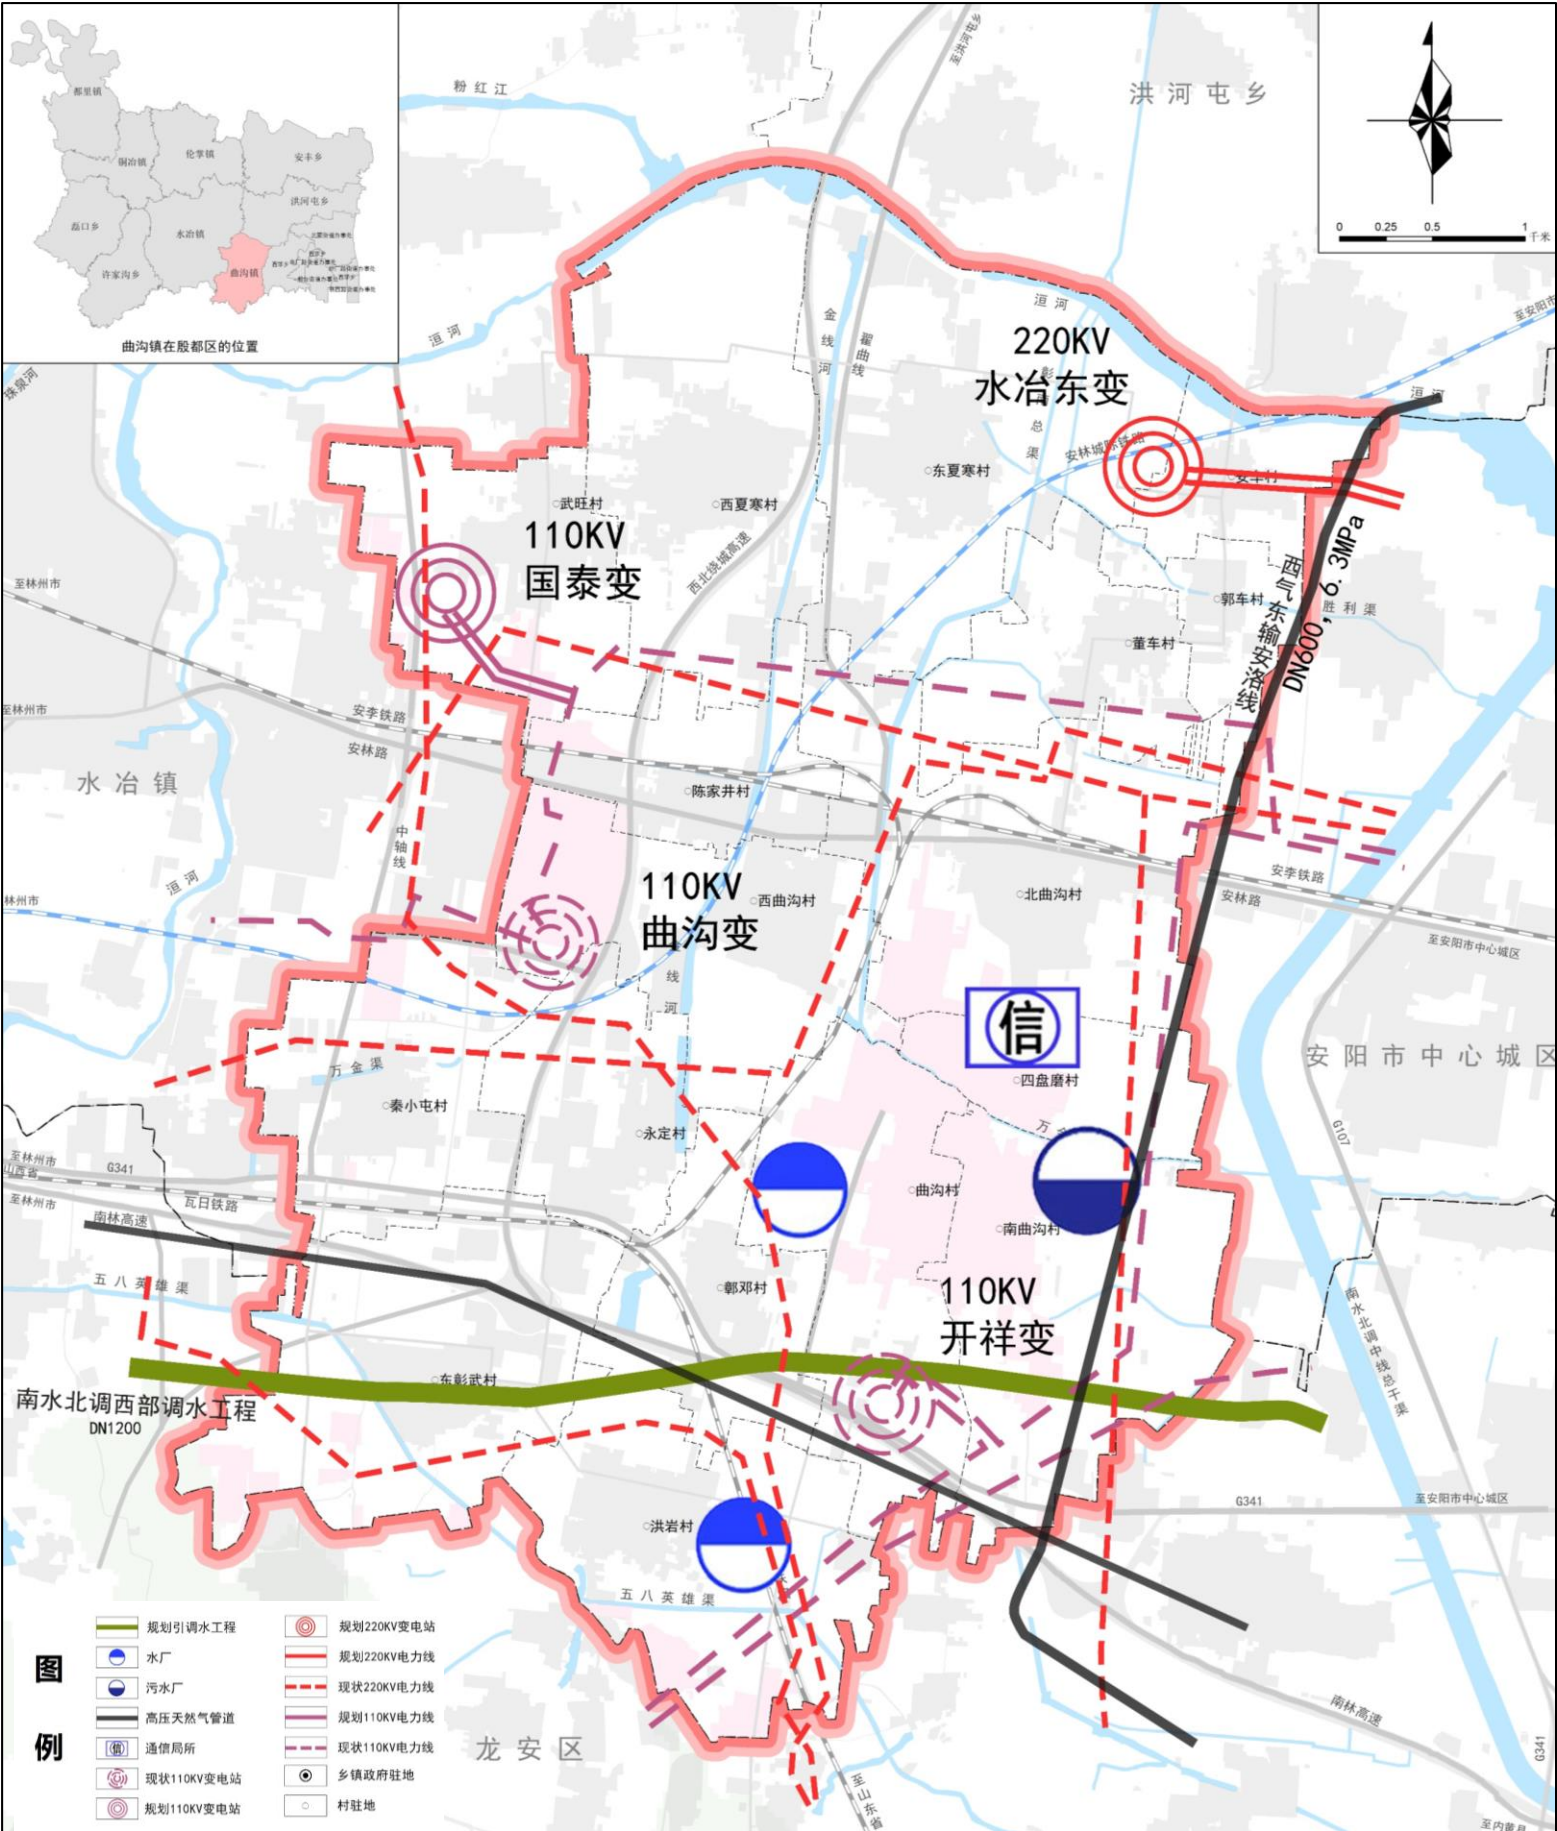


基础设施体系规划图

06 实施保障

近期建设

有序推进国土综合整治、生态修复、区域交通完善、城镇化建设、基础设施建设及乡村振兴发展等各类建设项目。

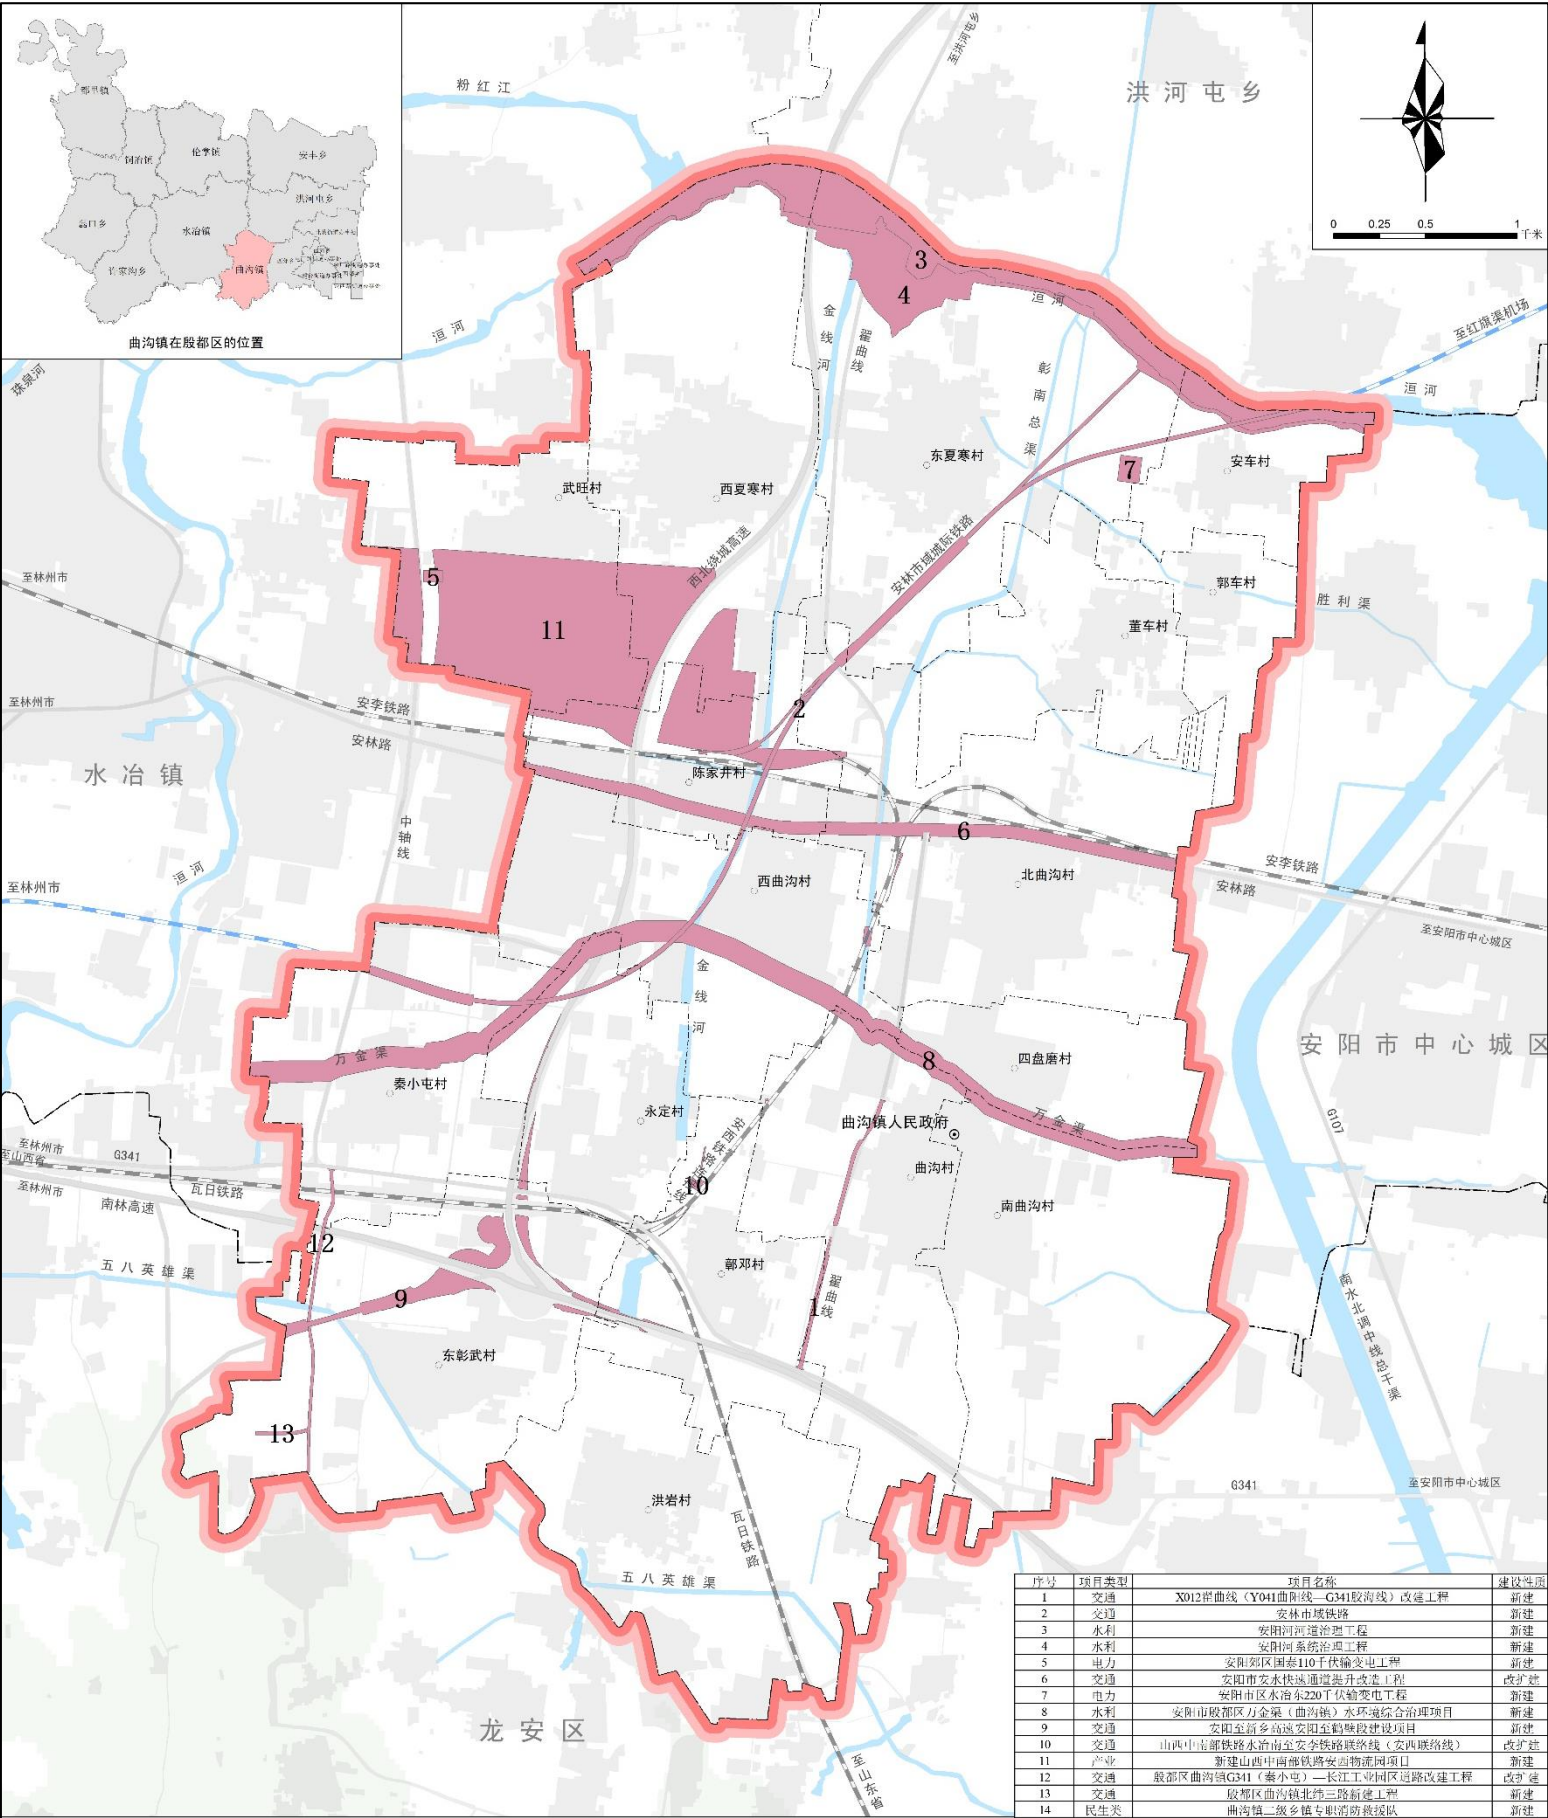

重大项目布局图

06 实施保障

强化规划传导

● 对详细规划的传导

明确详细规划编制单元，提出重要功能布局、开发强度、要素配置、空间形态与风貌管控等约束要求，明确重要基础设施、公共服务设施和综合防灾设施布局。

● 对村庄规划的传导

在城镇开发边界外的乡村地区，有序推进村庄规划编制。将生态保护红线、永久基本农田等底线管控指标规模和空间布局传导至村庄。坚持刚性管控与战略引导相结合，确保镇级规划重要内容在村庄规划中分解落实。

● “通则式”村庄规划管理规定

制定曲沟镇乡村地区“通则式”规划管理规定，主要包括耕地和永久基本农田保护红线、生态保护红线、城镇开发边界、村庄建设边界、其他控制线及底线管控要求；村民住房、基础设施、公共服务设施、乡村产业、环境整治等建设管控要求。

06 实施保障

实施保障

加强组织领导，健全管理机制。为进一步落实国土空间规划各项内容，成立国土空间规划领导小组，明确职责分工，加大帮扶力度，保证各项工作有条不紊落到实处。

加强规划宣传，强化公众参与。组织召开各种座谈会和研讨会，使公众了解空间规划对改善人居环境、促进乡域发展，实现全面小康的重大意义，并积极参与具体规划方案的选定，使规划工作取得广大群众的充分理解、支持和积极参与。

建立长效机制，推进工作开展。利用国土空间规划“一张图”实施监督系统，实现对规划执行情况实时监测、预警和定期评估。将规划实施管理列入政府工作政绩考核内容，定期考核，做到有管理目标、管理制度、管理队伍、管理经费、运作机制、监督措施。

欢迎各界人士为
曲沟镇
的发展多提宝贵意见