

# 建设用地规划许可证（附图）

地字第(4101222025Y60074535)号

河南省机场集团有限公司

根据《中华人民共和国城乡规划法》、《中华人民共和国土地管理法》、河南省实施《中华人民共和国城乡规划法》办法、河南省实施《土地管理法》办法和《郑州市城乡规划管理条例》核准你单位按本证规定事项和附图所示位置、界限、尺寸、数量，进行用地规划。凭本证向土地管理部门或拆迁管理部门申请办理征用、拆迁手续后，再持该证和土地或拆迁批准证件来我局办理建设工程审批手续。

此 证

发证机关：

2025 年 9 月 23 日



核准规划建设用地表

用地位置	灵犀路以南	建设用地面积	17400.86 M <sup>2</sup>	合 计
		公共道路用地面积	M <sup>2</sup>	
征 地 性 质		余 地	M <sup>2</sup>	17400.86 M <sup>2</sup>
建设内容	机场北货运区跨境电商空运中心(国际快件中心)	其 它	M <sup>2</sup>	26.101 (亩)
附件	工程南地块			


遵守事项：

- 1、本证自核发之日起满一年，建设单位未申请办理建设用地使用手续的，该证自行失效。
- 2、本证确需延期的，应当在期限届满三十日前向我局提出申请，经批准可延期一次。延期期限不得超过六个月。

本图比例尺 1:4000

地字第(4101222025Y60074535)号

（此图件，系国家建设技术档案，各单位均应妥善保管，以便备查）

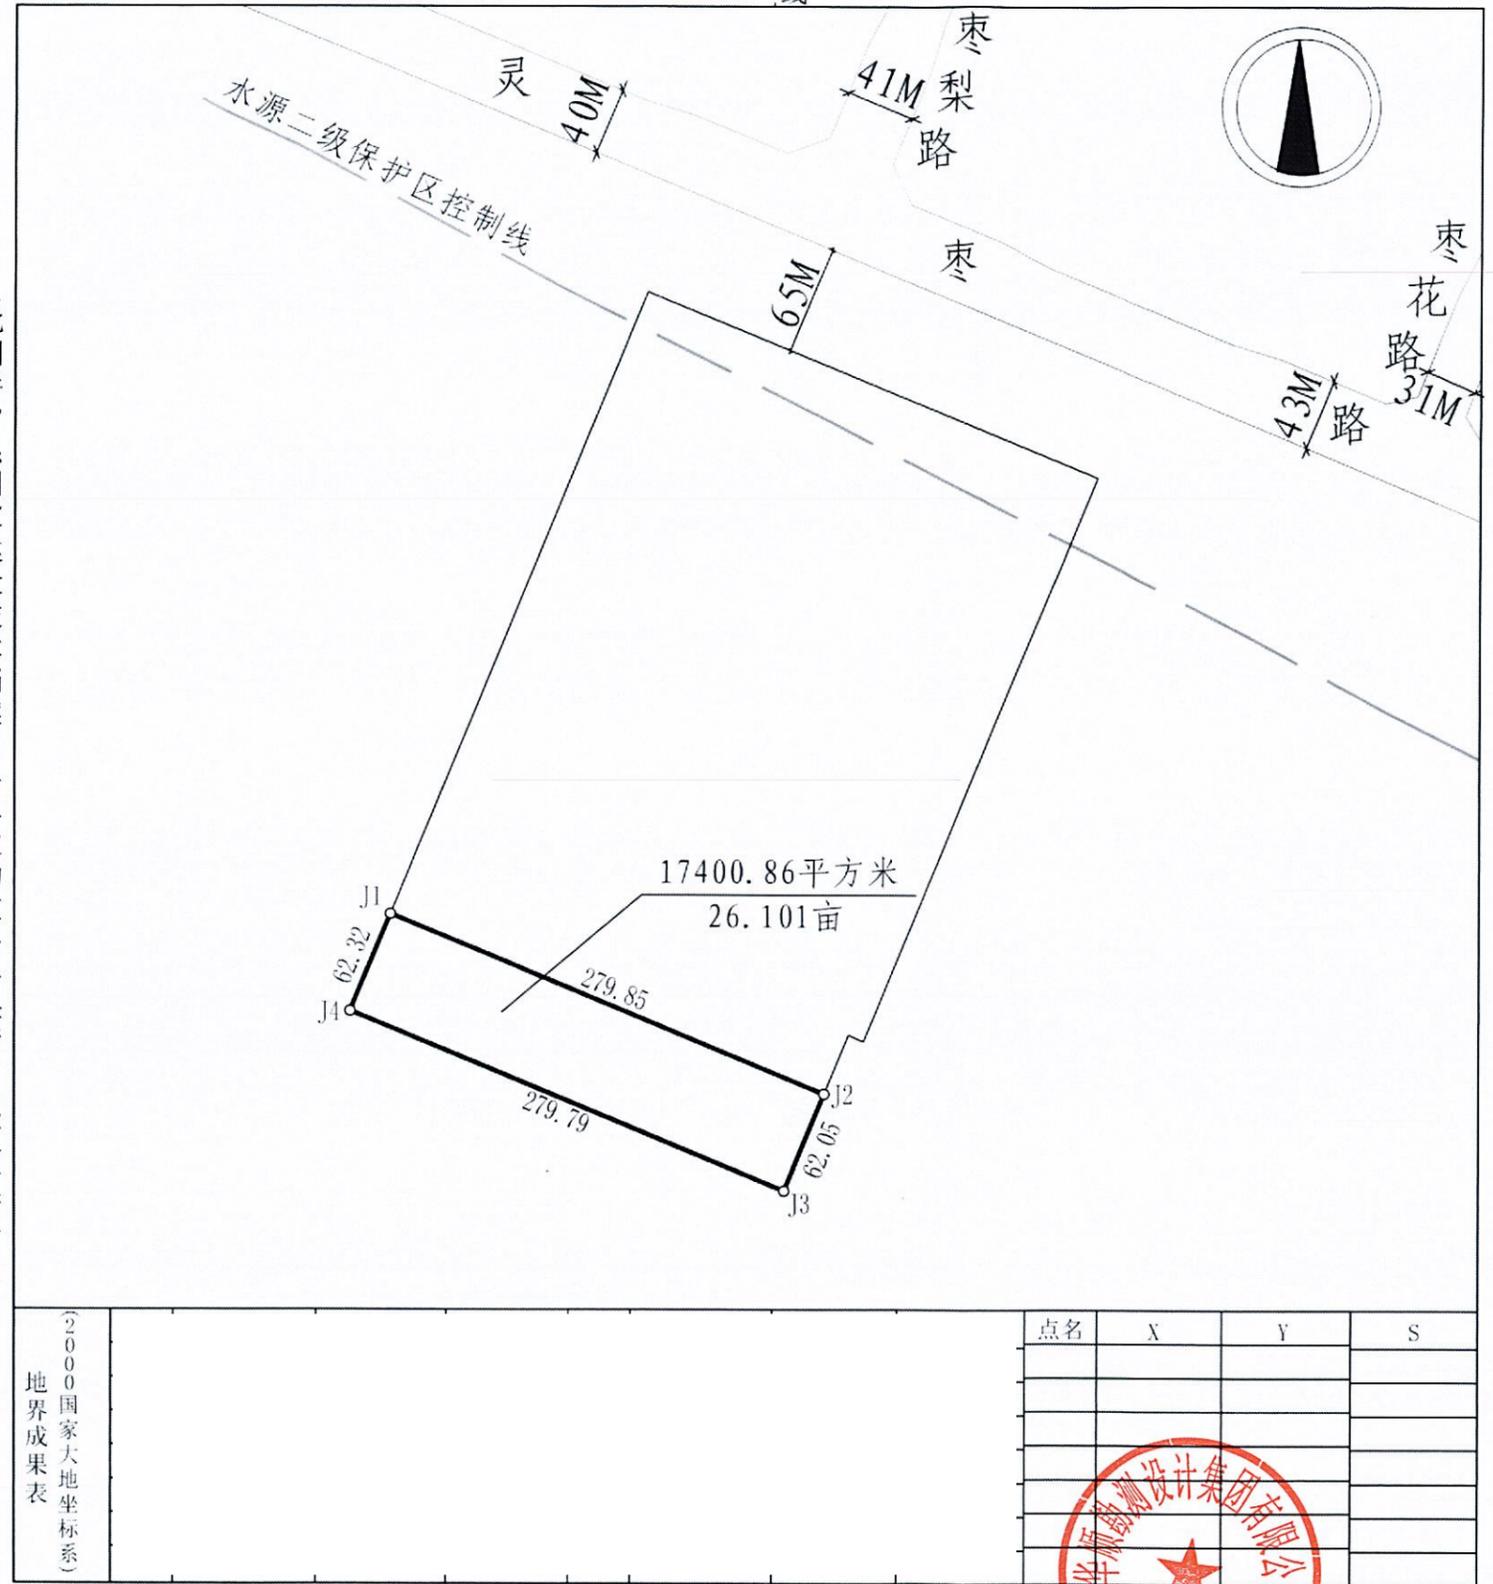

(2000国家大地坐标系)  
地界成果表

点名	X	Y	S

审查责任人：  
日 期：

校核者：高源  
日 期：2025.09.18

定位者：高阳  
日 期：2025.09.18

