

建设用地规划许可证（附图）

地字第(4101222025Y60073515)号

河南省机场集团有限公司

根据《中华人民共和国城乡规划法》、《中华人民共和国土地管理法》、河南省实施《中华人民共和国城乡规划法》办法、河南省实施《土地管理法》办法和《郑州市城乡规划管理条例》核准你单位按本证规定事项和附图所示位置、界限、尺寸、数量，进行用地规划。凭本证向土地管理部门或拆迁管理部门申请办理征用、拆迁手续后，再持该证和土地或拆迁批准证件来我局办理建设工程审批手续。

此 证

发证机关：

2025

年 9 月 23 日



核准规划建设用地表

用地位置	灵枣路以南	建设用地面积	115814.71 M ²	合 计
		公共道路用地面积	M ²	
征地性质		余 地	M ²	115814.71 M ²
建设内容	机场北货运区跨境电 商务中心(国际快件 中心)工程北地块	其 它	M ²	173.722(亩)


遵守事项：

- 1、本证自核发之日起满一年，建设单位未申请办理建设用地使用手续的，该证自行失效。
- 2、本证确需延期的，应当在期限届满三十日前向我局提出申请，经批准可延期一次。延期期限不得超过六个月。

本图比例尺 1:4000

折线

地字第(4101222025Y60073515)号

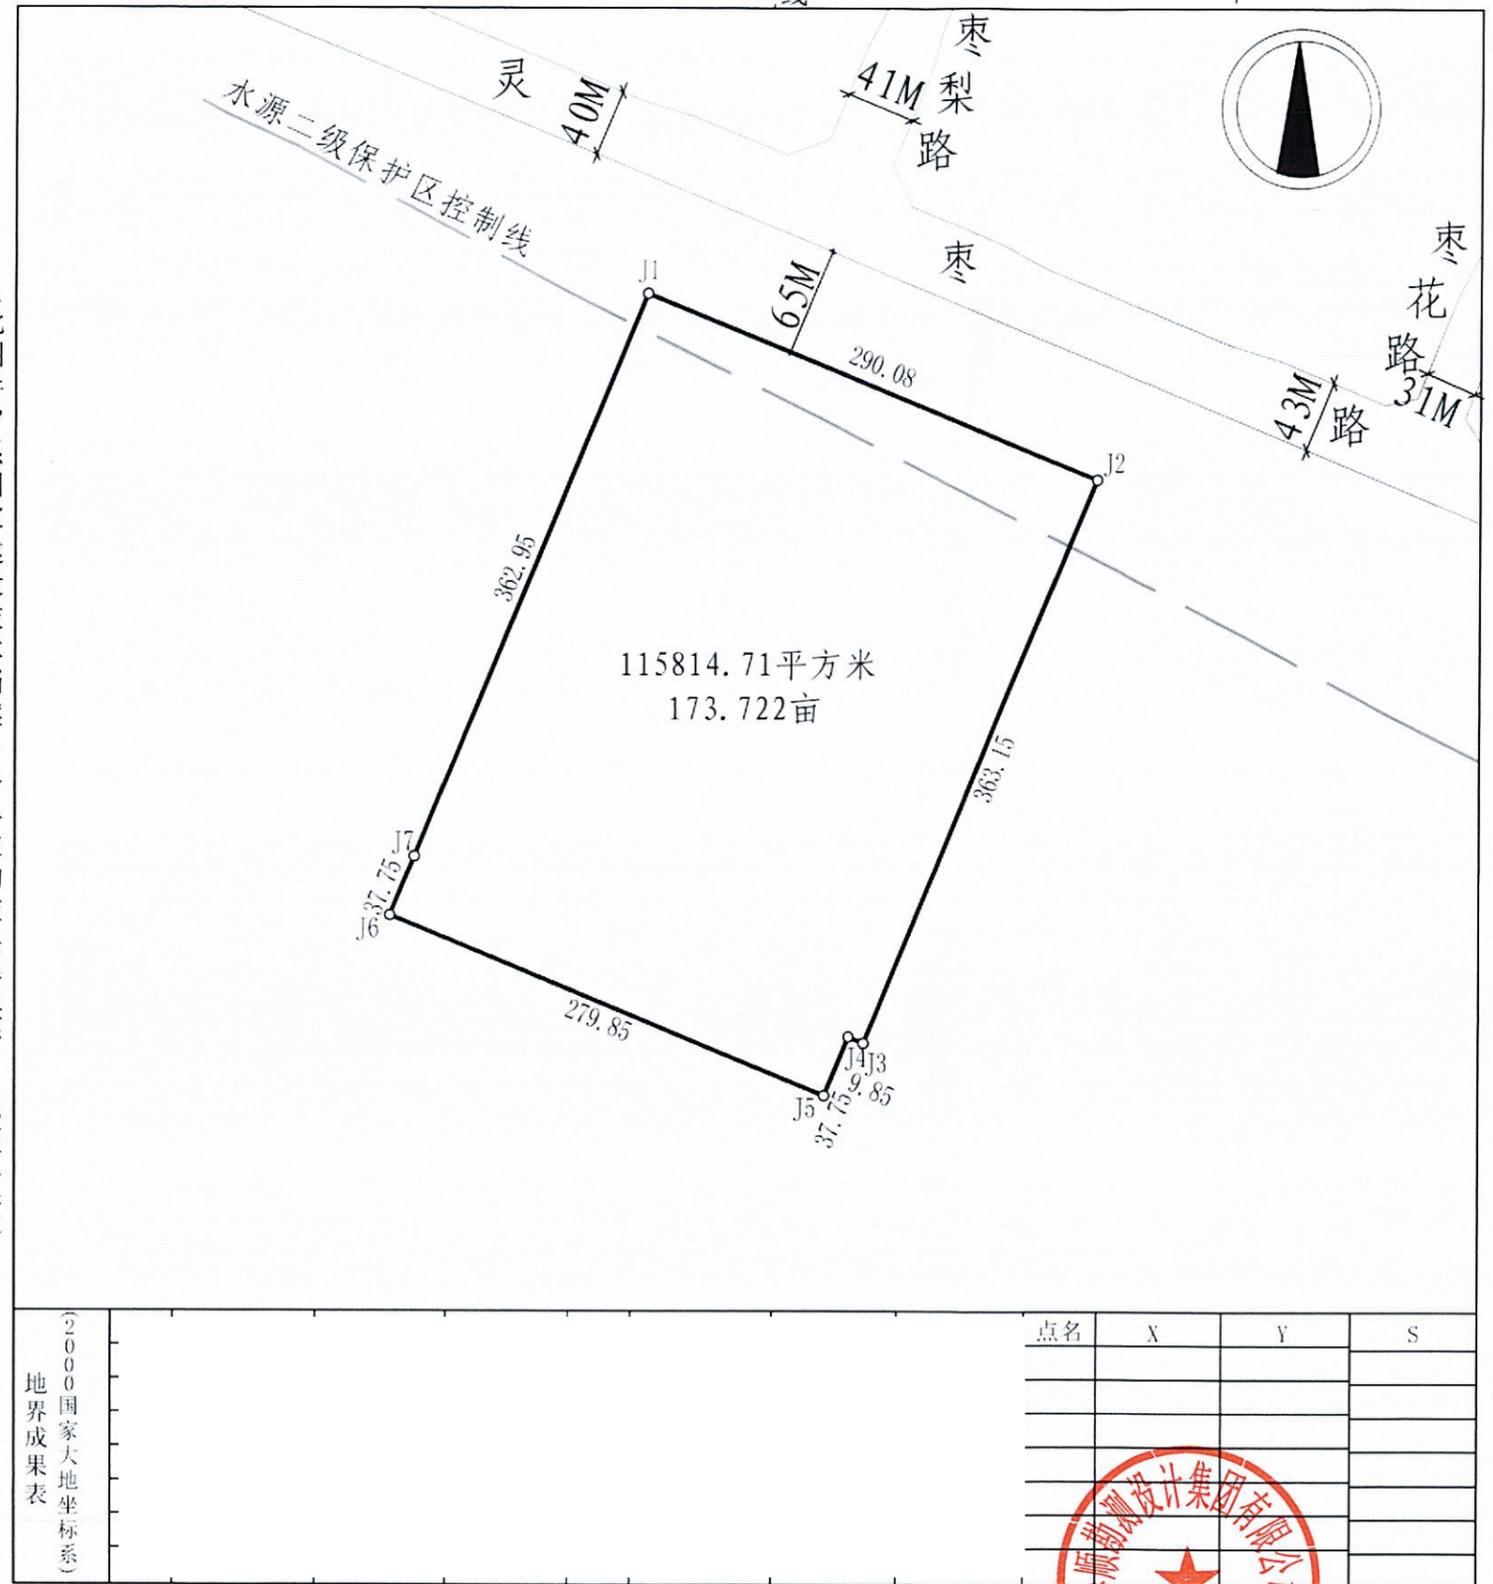

（此图件，系国家建设技术档案，各单位均应妥善保管，以便备查）

2000 国家大地坐标系
地界成果表

点名	X	Y	S

审查责任人：

日期：

校核者：高源

日期：2025.09.18

定位者：高源

日期：2025.09.18



建设用地规划许可证（附图）

地字第(4101222025Y60073515)号

河南省机场集团有限公司

根据《中华人民共和国城乡规划法》、《中华人民共和国土地管理法》、河南省实施《中华人民共和国城乡规划法》办法、河南省实施《土地管理法》办法和《郑州市城乡规划管理条例》核准你单位按本证规定事项和附图所示位置、界限、尺寸、数量，进行用地规划。凭本证向土地管理部门或拆迁管理部门申请办理征用、拆迁手续后，再持该证和土地或拆迁批准证件来我局办理建设工程审批手续。

此 证

发证机关

2025



(盖章有效)

2025年9月23日

核准规划建设用地表

用地位置	灵枣路以南	建设用地面积	107670.39 M ²	合 计
		公共道路用地面积	M ²	
征 地 性 质		余 地	M ²	107670.39 M ²
建设内容	机场北货运区跨境电商空运中心(国际快件中心)工程北地块	其 它	M ²	161.506(亩)
附件				

遵守事项:


- 1、本证自核发之日起满一年，建设单位未申请办理建设用地使用手续的，该证自行失效。
- 2、本证确需延期的，应当在期限届满三十日前向我局提出申请，经批准可延期一次。延期期限不得超过六个月。

本图比例尺 1:4000

折线

地字第(4101222025Y60073515)号

(此图件，系国家建设技术档案，各单位均应妥善保管，以便备查)

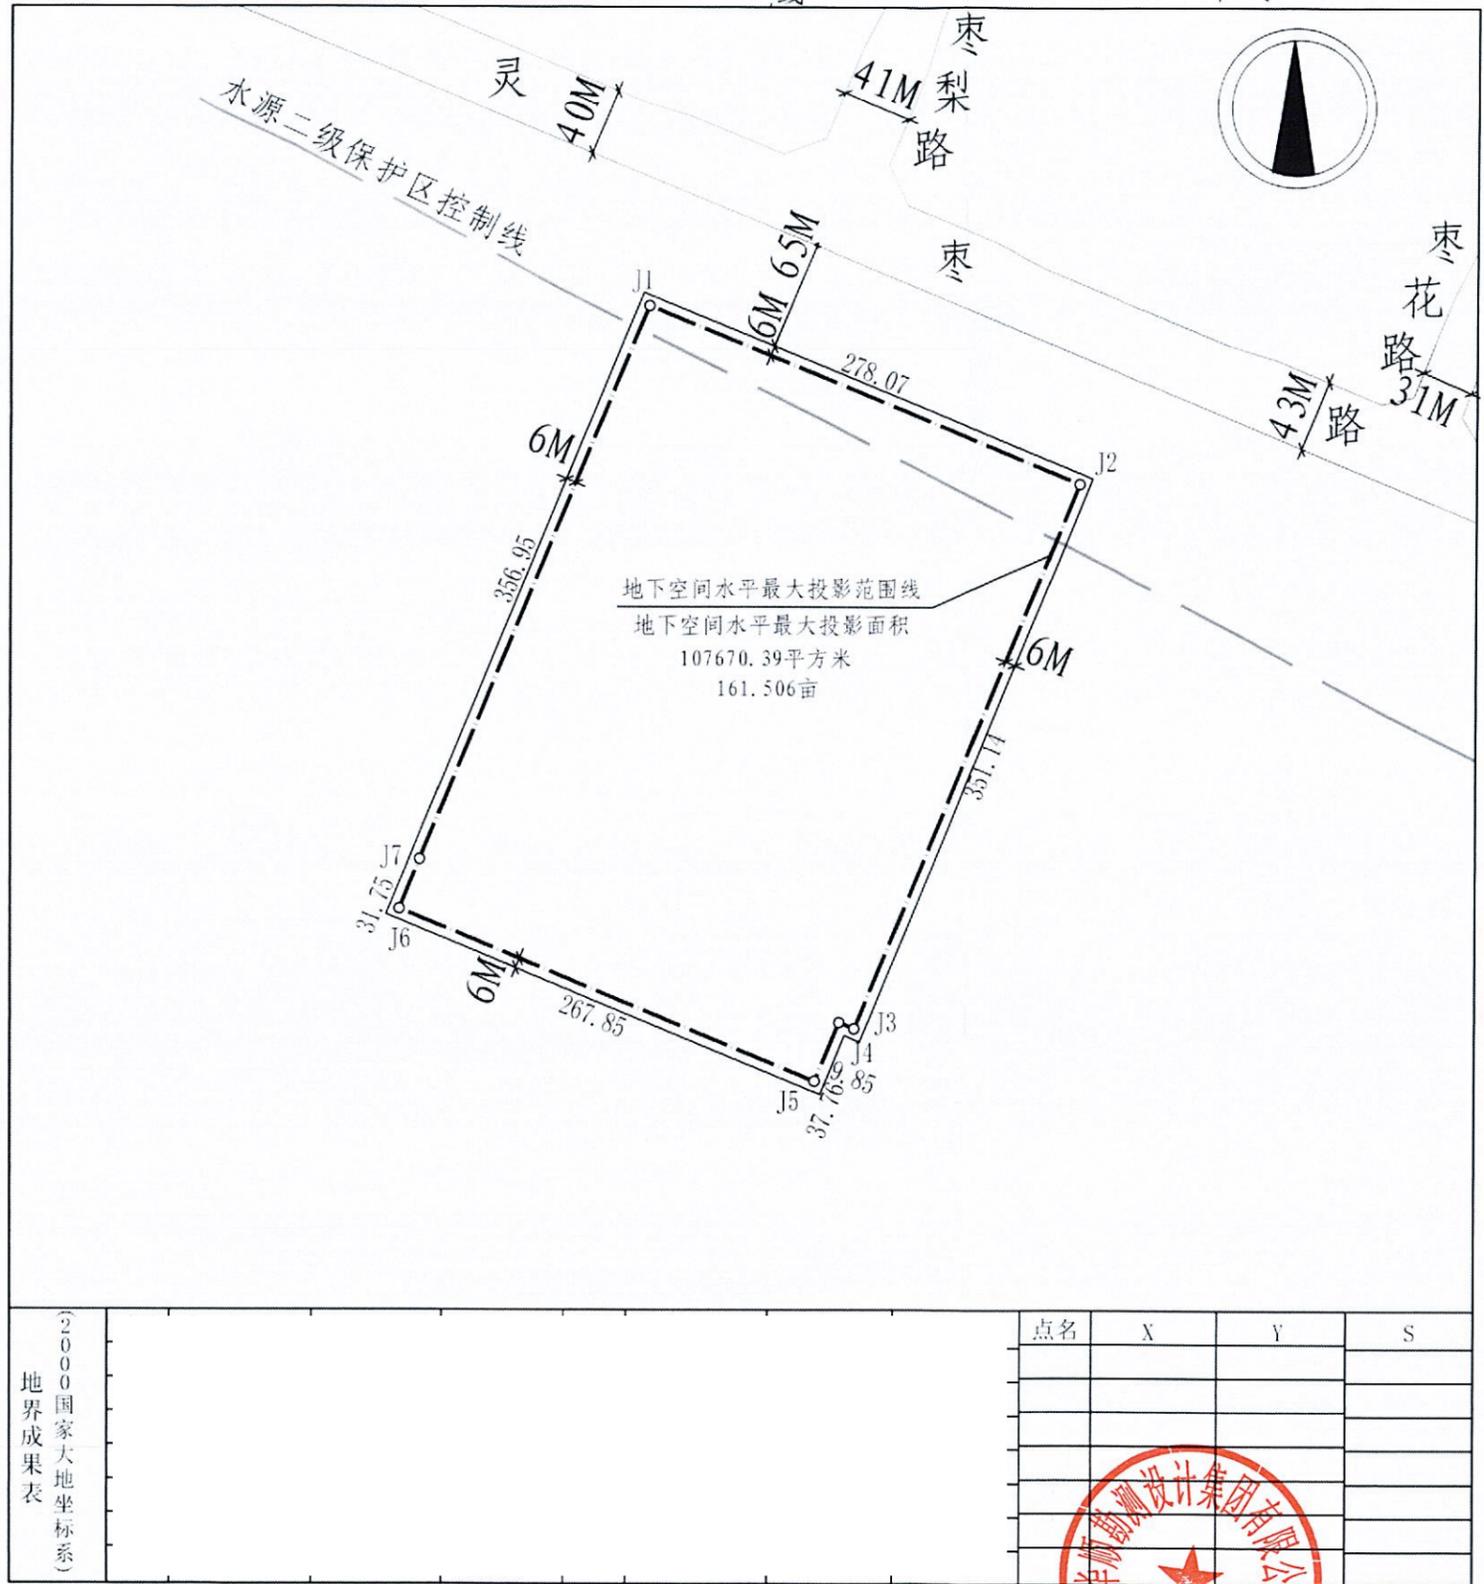

2000国家大地坐标系
地界成果表

点名	X	Y	S

审查责任人:
日期:

校核者: 高源
日期: 2025.09.18

定位者: 高陆洋
日期: 2025.09.18

