

建设用地规划许可证（附图）

地字第(4101842025YG0089540)号

河南中原国际生物科技园有限公司

根据《中华人民共和国城乡规划法》、《中华人民共和国土地管理法》、河南省实施《中华人民共和国城乡规划法》办法、河南省实施《土地管理法》办法和《郑州市城乡规划管理条例》核准你单位按本证规定事项和附图所示位置、界限、尺寸、数量，进行用地规划。凭本证向土地管理部门或拆迁管理部门申请办理征用、拆迁手续后，再持该证和土地或拆迁批准证件来我局办理建设工程审批手续。

此 证

发证机关：

2025 年 10 月



核准规划建设用地表

用地位置	联港大道以东	建设用地面积	20222.30 M ²	合 计
	化工六路以北	公共道路用地面积	M ²	
征 地 性 质		余 地	M ²	20222.30 M ²
建设内容	中原国际生物科技园基础设施(二期)项目污水处理工程项目	其 它	M ²	30.333(亩)
附件				

遵守事项：

- 1、本证自核发之日起满一年，建设单位未申请办理建设用地使用手续的，该证自行失效。
- 2、本证确需延期的，应当在期限届满三十日前向我局提出申请，经批准可延期一次。延期期限不得超过六个月。


本图比例尺 1:3000

折线

地字第(4101842025YG0089540)号



（此图件，系国家建设技术档案，各单位均应妥善保管，以便备查）

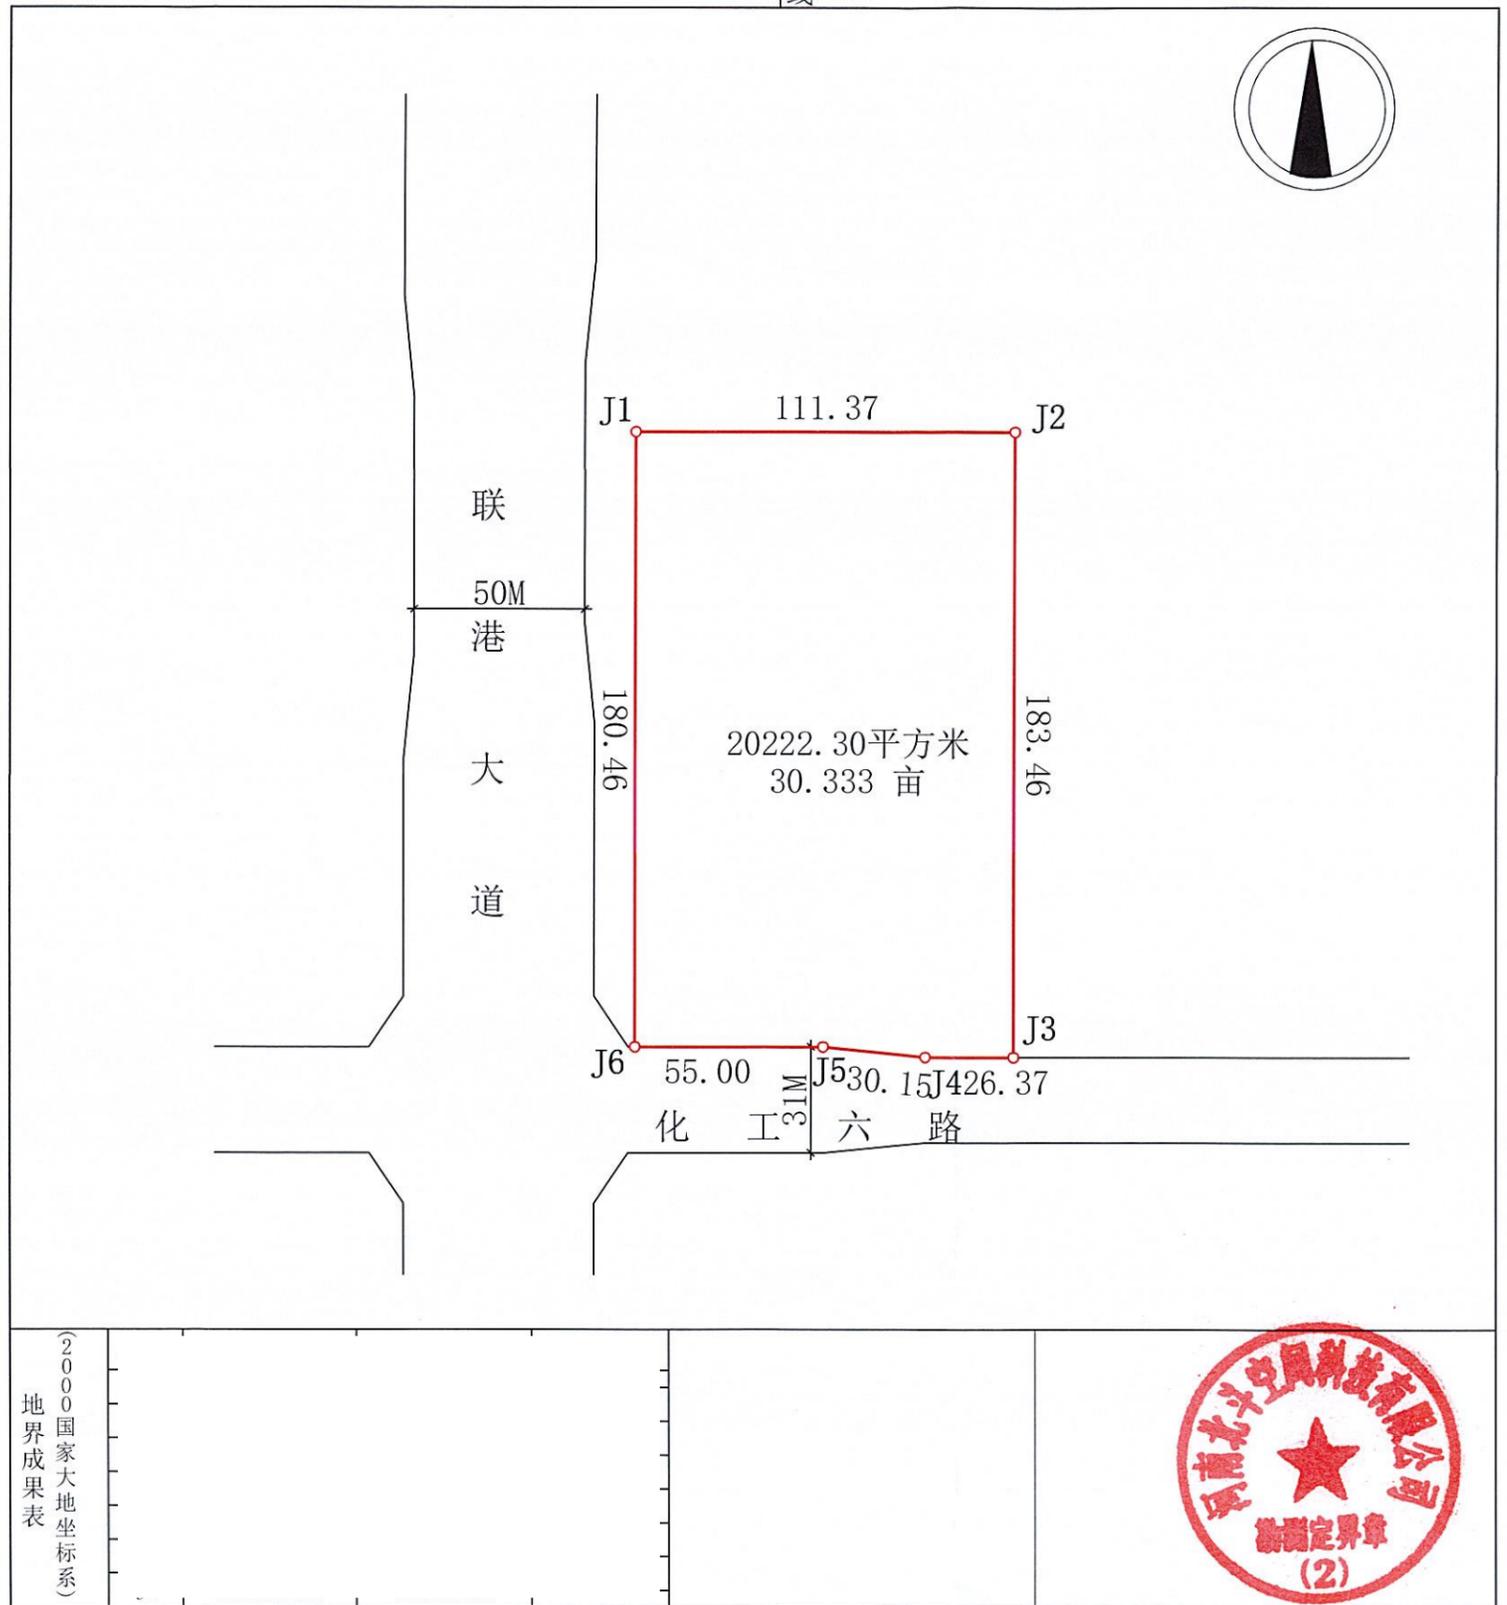

审查责任人：李满义
日期：2025.10.10

校核者：陈超
日期：2025.10.10

定位者：何保林
日期：2025.10.10