



中国建筑上海设计研究院有限公司
CHINA SHANGHAI ARCHITECTURAL DESIGN & RESEARCH INSTITUTE CO., LTD.

合作设计单位:
JOINTLY DESIGNED WITH



会签:
SIGNED

院出图章:
PROJECT SEAL

本图未加盖院出图章无效

注册执业章:
REGISTERED SEAL

备注:
NOTE

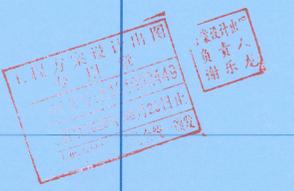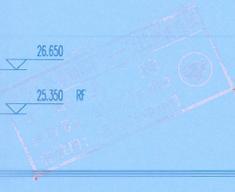

①~②轴立面图 1:100

- 图例
- 饰面色金属板(色号:9.4C7/1)
 - 饰面色金属条
 - 饰面色铝板(色号:1.9Y5.5/1.2)
 - 饰面色铝板(色号:3.8B67.5/5)
 - 饰面色穿孔铝板
 - 饰面色干挂石材
 - 饰面色花岗岩
 - 饰面色玻璃

中华人民共和国住房和城乡建设部
注册证书号: 3100244-029
有效期至: 2025年10月31日

上海建筑设计研究院有限公司
项目编号: A131002449
有效期限: 2023年06月29日

| 1 | 版本 | 升级原因 | 升级日期 |
|----------|----------------|------|------|
| REVISION | CAUSE | | DATE |
| 1 | 本图升级版, 以最高版本为准 | | |

发包人:
CLIENT
郑州航空港区佳诚置业有限公司

工程名称:
郑州航空港区佳诚置业有限公司鹤舞亭项目

9#11#12#16#

图名:
DRAWING TITLE
1-21 轴立面图

合同编号:
PROJECT No. SH2501017

设计总负责人
PROJECT DIRECTOR 马坤 3/27

审定人
AUTHORIZED BY 马坤 3/27

审核人
PROCESSED BY 杨瑞栋 3/27

专业负责人
DISCIPLINE RESPONSIBLE BY 黄莹 3/27

设计人
DESIGNED BY 穆伟昊 3/27

专业:
DISCIPLINE 建筑
图号:
DRAWING No. A201

阶段:
STATUS 方案
比例:
SCALE 1:100

日期:
DATE 2025.08
文件名:
FILE NAME



中国民航上海设计研究院有限公司
CHINA SHINGHAI ARCHITECTURAL DESIGN & RESEARCH INSTITUTE CO., LTD

合作设计单位:
JOINTLY DESIGNED WITH


会签:
SIGNED

院出图章:
PROJECT SEAL

本图未加盖院出图章无效

注册执业章:
REGISTERED SEAL


备注:
NOTE

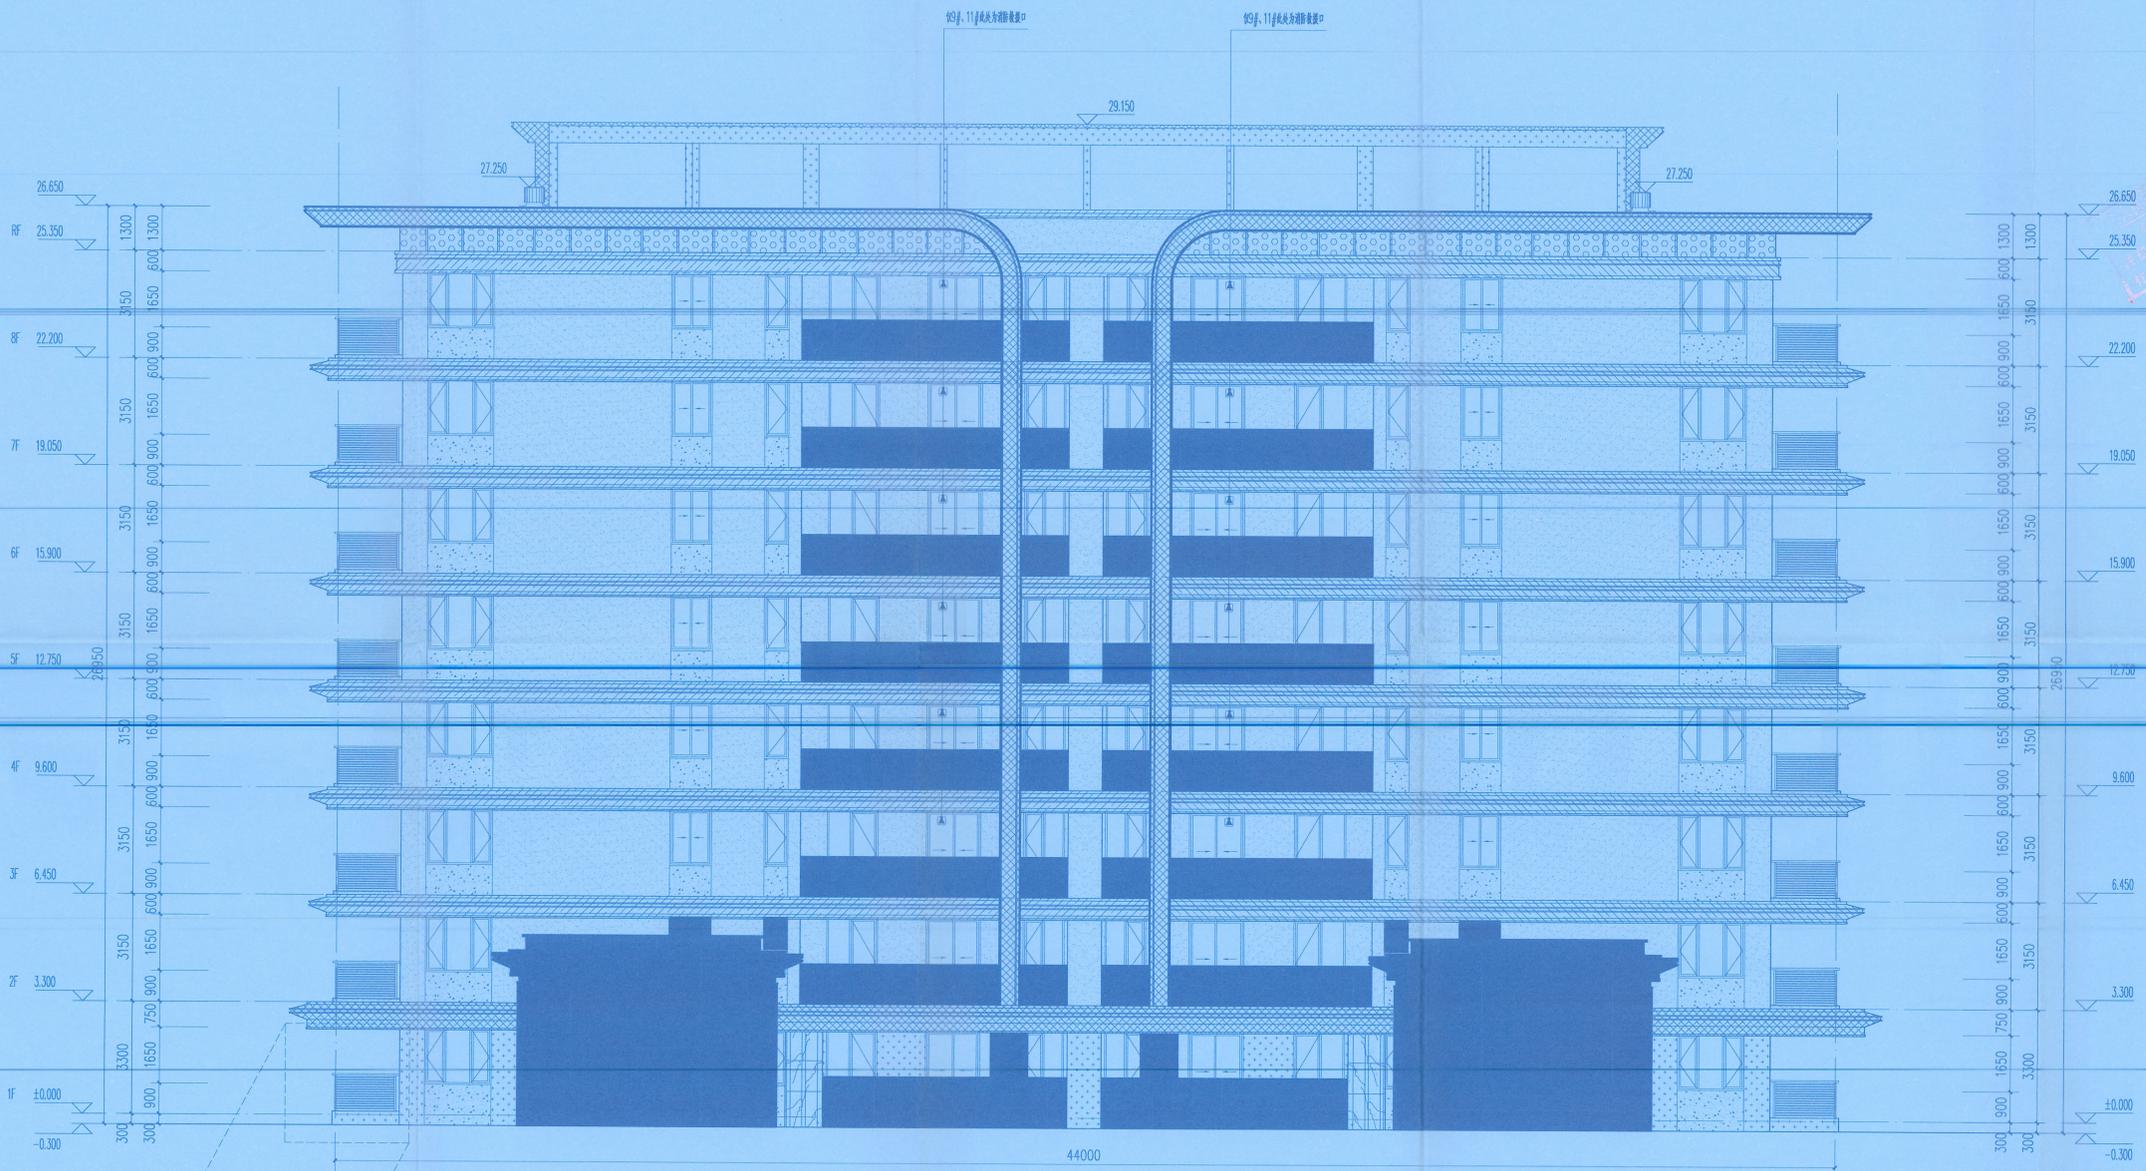

②~①轴立面图 1:100

①

- 图例
- 浅灰色金属板(色号: 9.4G7/1)
 - 深灰色金属板
 - 浅棕色铝板(色号: 1.9Y5.5/1.2)
 - 深灰色铝板(色号: 3.8B7.5/5)
 - 浅棕色穿孔铝板
 - 浅灰色穿孔铝板
 - 深灰色穿孔铝板
 - 玻璃幕墙

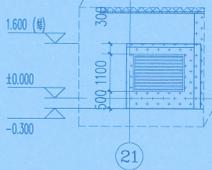

9#、12#住宅 局部立面图 1:100

| | |
|-----------------------|-------------------|
| 设计单位: 中国民航上海设计研究院有限公司 | 设计人: 穆德昊 |
| 项目负责人: 马坤 | 审核人: 马坤 |
| 联系电话: 3100244-029 | 设计日期: 2025年10月31日 |
| 项目编号: A131002449 | 审核日期: 2025年06月25日 |

| 1 | 版本 REVISION | 升级原因 CAUSE | 升级日期 DATE |
|---|----------------|------------|-----------|
| | 本图升级后, 以最高版本为准 | | |

发包人: CLIENT
郑州航空港区佳诚置业有限公司

工程名称: 郑州航空港区佳诚置业有限公司鹤舞华亭项目
9#11#12#16#

图名: DRAWING TITLE
21-1 轴立面图

| | | |
|---------------------------------|-----------|----------------------|
| 合同编号: PROJECT No. | SH2501017 | |
| 设计总负责人 PROJECT DIRECTOR | 马坤 | 马坤 |
| 审定人 AUTHORIZED BY | | |
| 审核人 PROCESSED BY | 马坤 | 马坤 |
| 专业负责人 DISCIPLINE RESPONSIBLE BY | 杨瑞栋 | 杨瑞栋 |
| 校对人 CHECKED BY | 黄莹 | 黄莹 |
| 设计人 DESIGNED BY | 穆德昊 | 穆德昊 |
| 专业: DISCIPLINE | 建筑 | 图号: DRAWING No. A202 |
| 阶段: STATUS | 方案 | 比例: SCALE 1:100 |
| 日期: DATE | 2025.08 | 文件名: FILE NAME |



中国建筑上海设计研究院有限公司
CHINA ARCHITECTURE DESIGN & RESEARCH INSTITUTE CO., LTD.

合作设计单位:
JOINTLY DESIGNED WITH

会签:
SIGNED:

院出图章:
PROJECT SEAL

本图未加盖院出图章无效

注册执业章:
REGISTERED SEAL

备注:
NOTE



①~⑩轴立面图 1:100

9#、12#住宅 局部立面图 1:100

- 图例
- 深灰色金属板(色号: 9.4C7/1)
 - 深灰色金属漆
 - 浅灰色铝板(色号: 1.91S5/1,2)
 - 深灰色铝板(色号: 3.88C7.5/5)
 - 浅灰色穿孔铝板
 - 浅灰色干挂石材
 - 深灰色金属漆
 - 深灰色金属漆
 - 深灰色金属漆

中华人民共和国住房和城乡建设部
注册建筑师
注册证号: 3100244-029
有效期至: 2025年10月31日

中国建筑上海设计研究院有限公司
注册建筑师
注册证号: A131002449
有效期至: 2029年06月26日

| 版本 | 升级原因 | 升级日期 |
|----------|-------|------|
| REVISION | CAUSE | DATE |
| 1 | | |

本图升级版后, 以最高版本为准

发包人:
CLIENT:
郑州航空港区佳诚置业有限公司

工程名称:
郑州航空港区佳诚置业有限公司鹤舞亭项目
9#11#12#16#

图名:
DRAWING TITLE
A-J轴立面图

| | | |
|------------------------------------|-----------|--------------------|
| 合同编号: PROJECT No. | SH2501017 | |
| 设计总负责人 PROJECT DIRECTOR | 马坤 | 马坤 |
| 审定人 AUTHORIZED BY | | |
| 审核人 PROCESSED BY | 马坤 | 马坤 |
| 专业负责人 DISCIPLINE RESPONSIBLE BY | 杨瑞栋 | 杨瑞栋 |
| 校对人 CHECKED BY | 黄莹 | 黄莹 |
| 设计人 DESIGNED BY | 穆铭昊 | 穆铭昊 |
| 专业: DISCIPLINE | 建筑 | 图号: DRAWING No. |
| 阶段: STATUS | 方案 | 比例: SCALE |
| 日期: DATE | 2025.08 | 文件名: FILE NAME |
| | | A203 |
| | | 1:100 |



中国建筑上海设计研究院有限公司
CHINA SHANGHAI ARCHITECTURAL DESIGN & RESEARCH INSTITUTE CO., LTD.

合作设计单位:
JOINTLY DESIGNED WITH


会签:
SIGNED:

院出图章:
PROJECT SEAL

本图未加盖院出图章无效

注册执业章:
REGISTERED SEAL

备注:
NOTE

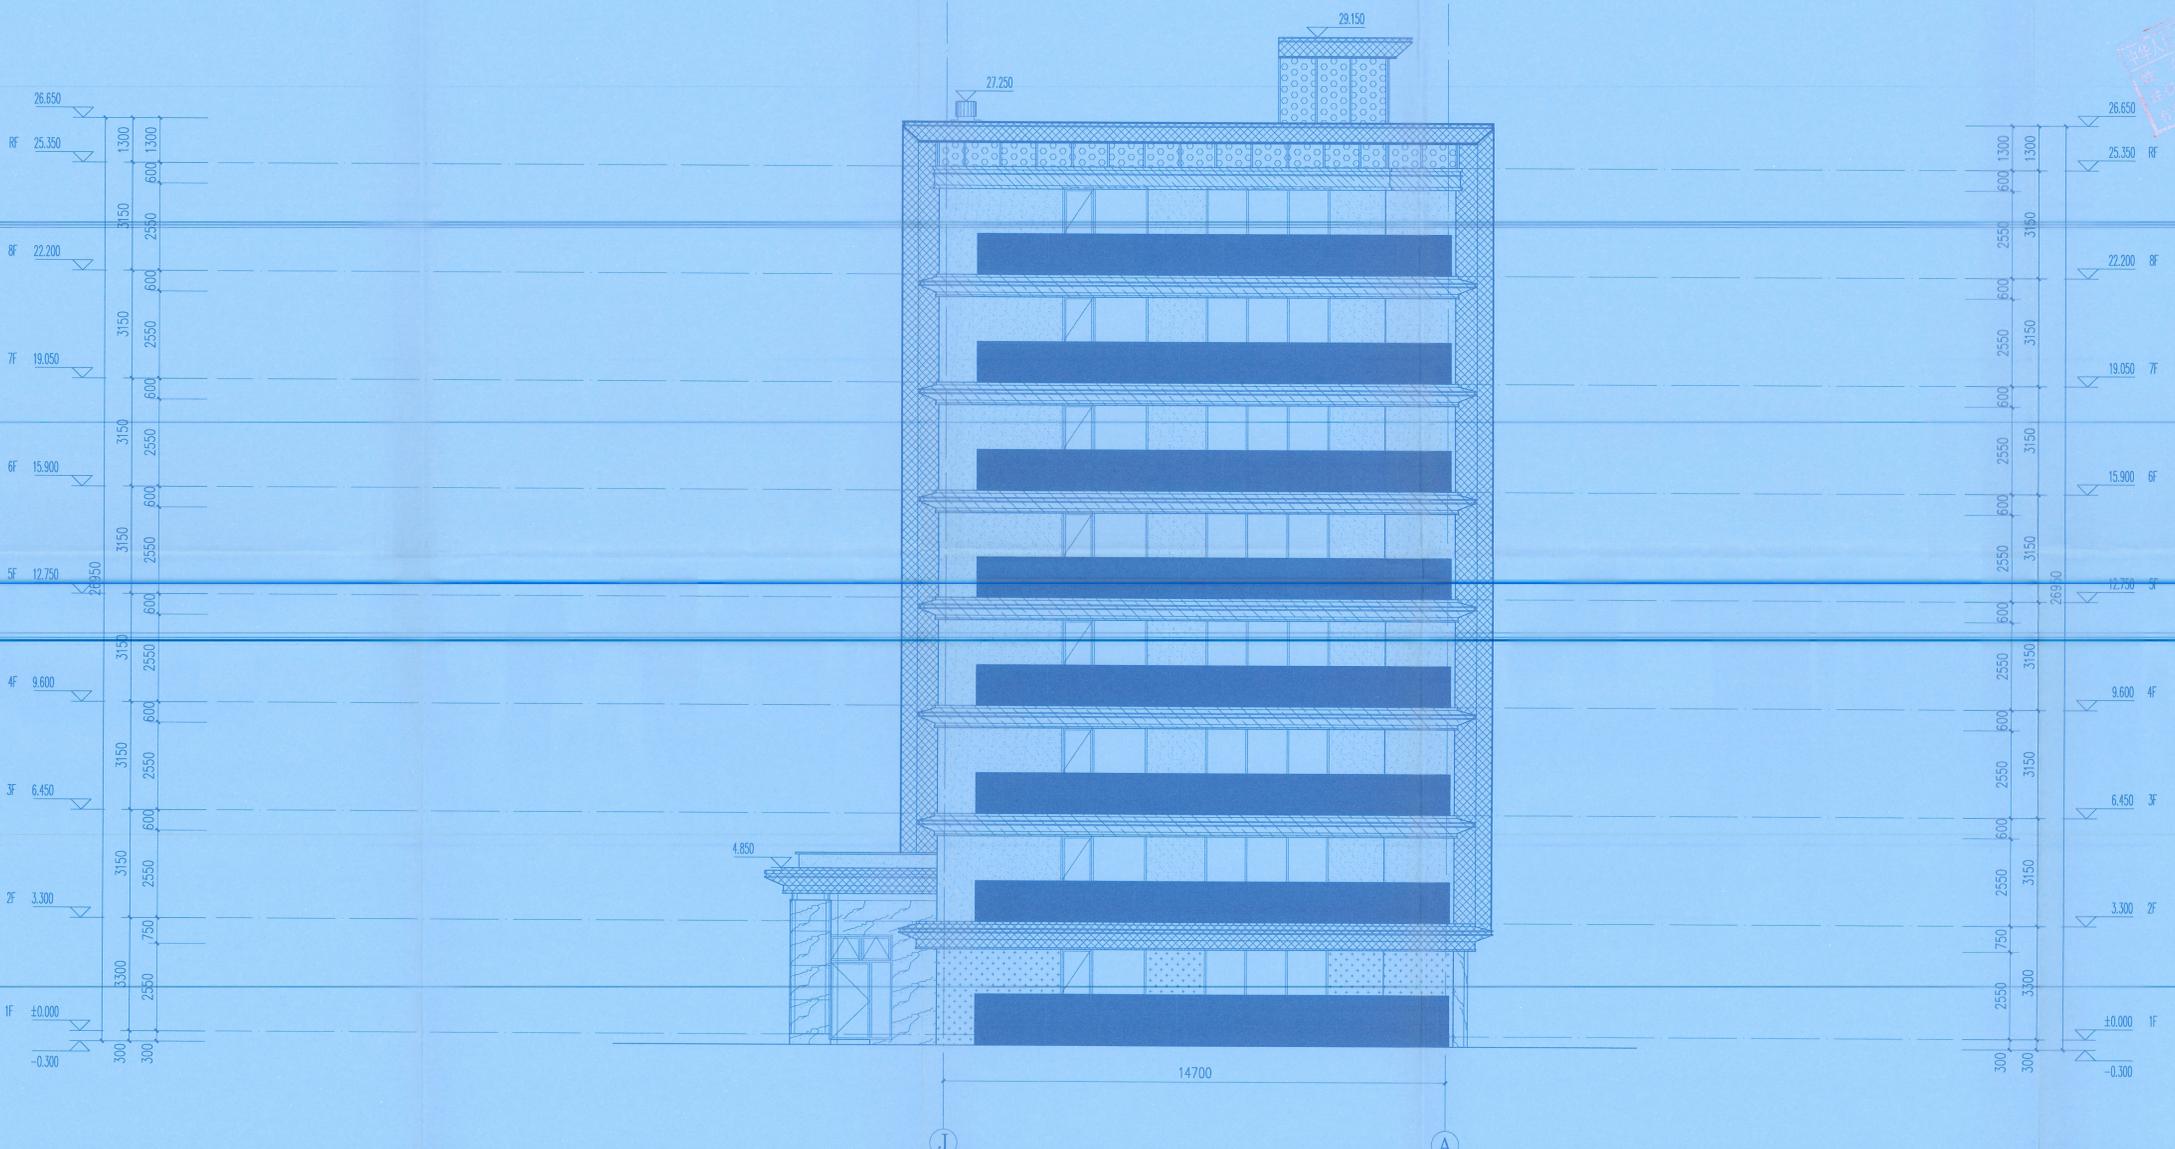

J~A轴立面图 1:100

- 图例
- 深灰色金属板(色号: 9.4G77/1)
 - 深灰色金属板
 - 浅灰色铝板(色号: 1.9Y5.5/1.2)
 - 深灰色铝板(色号: 3.8B67.5/5)
 - 浅灰色穿孔板
 - 浅灰色穿孔板
 - 浅灰色穿孔板
 - 浅灰色穿孔板

中华人民共和国一级注册建筑师
姓名: 马坤
注册号: 3100244-029
有效期至: 2025年10月31日

中国建筑上海设计研究院有限公司
项目编号: A131002449
有效期限: 2025年06月25日

| 1 | 原图 | 升版原因 | 升版日期 |
|---|----------------|------|------|
| | 本图升版后, 以最高版本为准 | | |

发包人:
CLIENT
郑州航空港区佳诚置业有限公司

工程名称:
郑州航空港区佳诚置业有限公司鹤舞华亭项目
9#11#12#16#

图名:
DRAWING TITLE
J-A轴立面图

| | | |
|------------------------------------|-----------|--------------------|
| 合同编号: PROJECT No. | SH2501017 | |
| 设计总负责人 PROJECT DIRECTOR | 马坤 | 马坤 |
| 审定人 AUTHORIZED BY | | |
| 审核人 PROCESSED BY | 马坤 | 马坤 |
| 专业负责人 DISCIPLINE RESPONSIBLE BY | 杨瑞栋 | 杨瑞栋 |
| 校对人 CHECKED BY | 黄莹 | 黄莹 |
| 设计人 DESIGNED BY | 穆铭昊 | 穆铭昊 |
| 专业: DISCIPLINE | 建筑 | 图号: DRAWING No. |
| 阶段: STATUS | 方案 | 比例: SCALE |
| 日期: DATE | 2025.08 | 文件名: FILE NAME |
| | | A204 |
| | | 1:100 |